


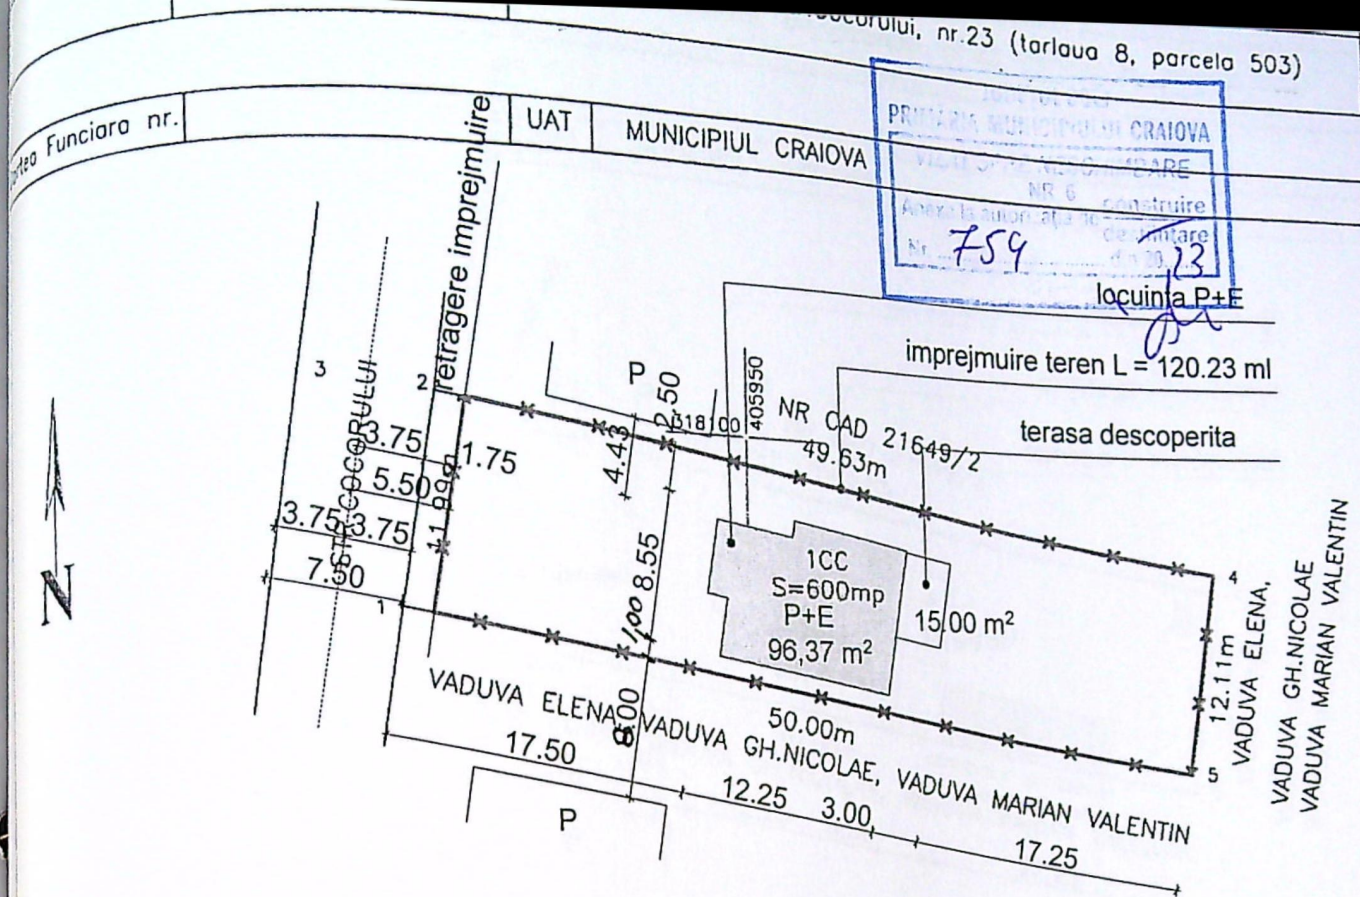

S teren = 600,00 mp

Sc = 96,37 mp
Sd = 192,74 mp

POT = 16,06 %
CUT = 0,32

A. Date referitoare la teren		
Nr. parcela	Categorii de folosinta	Suprafata (mp)
1	CC	600
Total		600

B. Date referitoare la constructii		
Cod	Destinatie	Suprafata construita la sol (mp)
Suprafata totala a imobilului = 600mp		
Suprafata din act = 600mp		

Confirm executarea masuratorilor la teren, corectitudinea interpretarii documentatiei cadastrale si corespondenta acesteia cu realitatea din teren.

Executant: FLOREA ALEXANDRU

Semnatura si stampila

DATA autorizarii: 27.11.2010

Stampila: PRIMĂRIA MUNICIPIULUI CRAIOVA

Stampila: VIZAT SPRE NESCHIMBARE

Stampila: Anexa la autorizatia de construire din 20.11.2010

Nr.

calcul suprafeței

Nr. Pct.	X [m]	Y [m]	Lungimi laturi D(i, i+1)
0			
1			
2	318101.512	405931.495	49.635
4	318093.331	405980.451	12.106
5	318081.340	405978.788	50.000
1	318089.694	405929.491	11.987

S(1A)=599.98mp P=123.73m

Verif/exp

Specific
Sef Pro
Proiect
Dese

R. NO.
/2018
AZA
I.A.C.

sa no.

+7.90

+7.15

+5.55

+0.00

-0.45

+7.90

+5.55

+0.00

-0.45

+7.90

+5.55

JGHEABURI SI BURLANE
DIN TABLA

PLACAJ LEMN DECORATIV

TENCUIALA PIATRA APARENTA

PANOU MAT OBTURARE VEDERE

TENCUIALA DECORATIVA

TAMPLARIE P.V.C. CU
GEAM TERMO-IZOLANT

+0.00

-0.45

+7.90

INVELITOARE DIN TIGLA
PE SARPANTA DIN LEMN

PARAZAPEZI

+5.55

JGHEABURI SI BURLANE
DIN TABLA

PLACAJ LEMN DECORATIV

TENCUIALA DECORATIVA

TAMPLARIE P.V.C. CU
GEAM TERMO-IZOLANT

+0.00

-0.45

JUDETUL DOLJ
PRIMARIA MUNICIPIULUI CRAIOVA
VIZAT SPRE NESCHIMBARE
NR. 6
Anexa la autorizatia de construire
Nr. 754 din 20.12.23
Arhitect sef.

JUDETUL DOLJ
PRIMARIA MUNICIPIULUI CRAIOVA
VIZAT SPRE NESCHIMBARE
Anexa la autorizatia de construire
Nr. 46 din 20.12.23
Arhitect sef.

001

ORDINUL ARHITECTILOR
DIN ROMANIA
02576

Verif/ex

Speci
Sef P
Proi
De


IO.

018

A


C.

no.

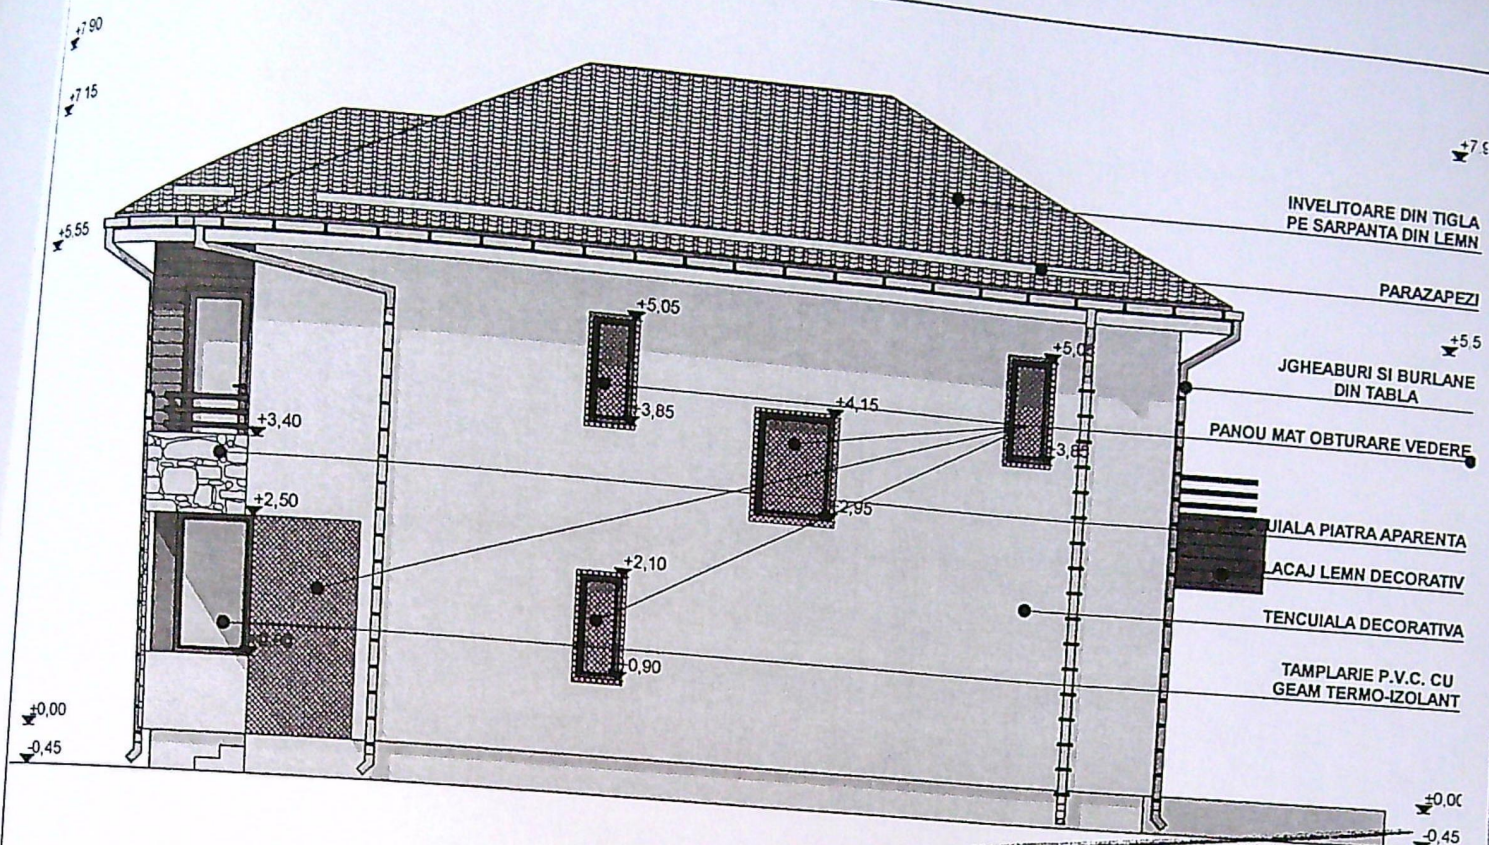

JUDETUL DOLJ
PRIMARIA MUNICIPIULUI CRAIOVA
VIZAT SPRE NESCHIMBARE
Anexa la autorizatia de construire
desfiintare
Nr. 256 din 20.12.19

Arhitect sef.

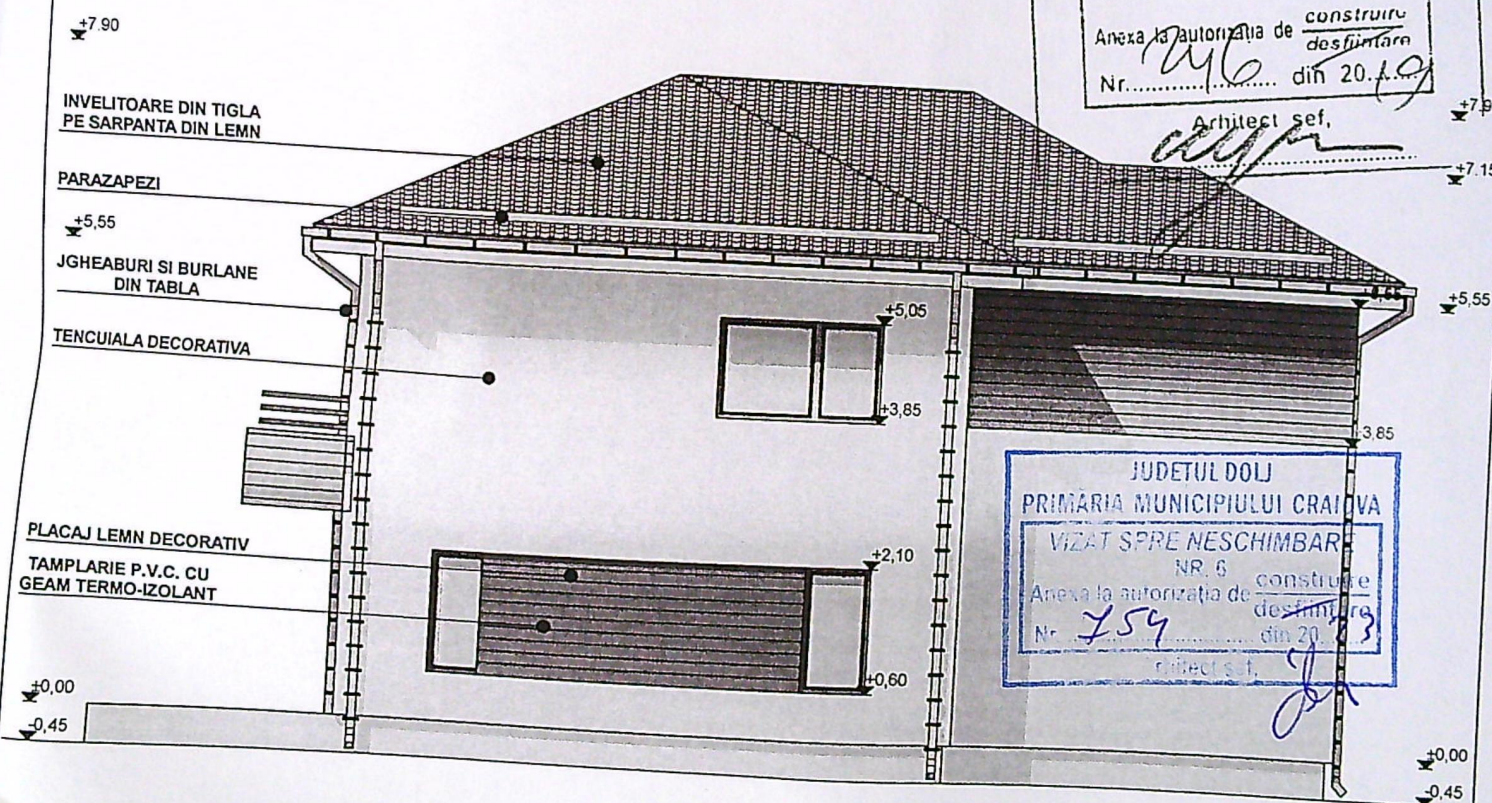

JUDETUL DOLJ
PRIMARIA MUNICIPIULUI CRAIOVA
VIZAT SPRE NESCHIMBARE
NR. 6
Anexa la autorizatia de construire
desfiintare
Nr. 759 din 20.12.19

ORDINUL ARHITECTILOR
DIN ROMANIA
02576

Sorin
DUMITRASCU

12072018

FAZA:
D.T.A.C.

110

sa no.