


PLAN DE AMPLASAMENT SI DELIMITARE A IMOBILULUI
SCARA: 1:500
(intravilan)

ANEXA NR. 1.35

Nr. cadastral	Suprafata masurata a imobilului (mp)	Adresa imobilului
221661	500	Mun. Craiova, tarla 24, parcelele 2, 3, 3/1, 4, jud. Dolj
Nr. Cartea Funciara	Unitatea Administrativ Teritoriala (UAT)	
221661	MUNICIPIUL CRAIOVA	

LEGENDA

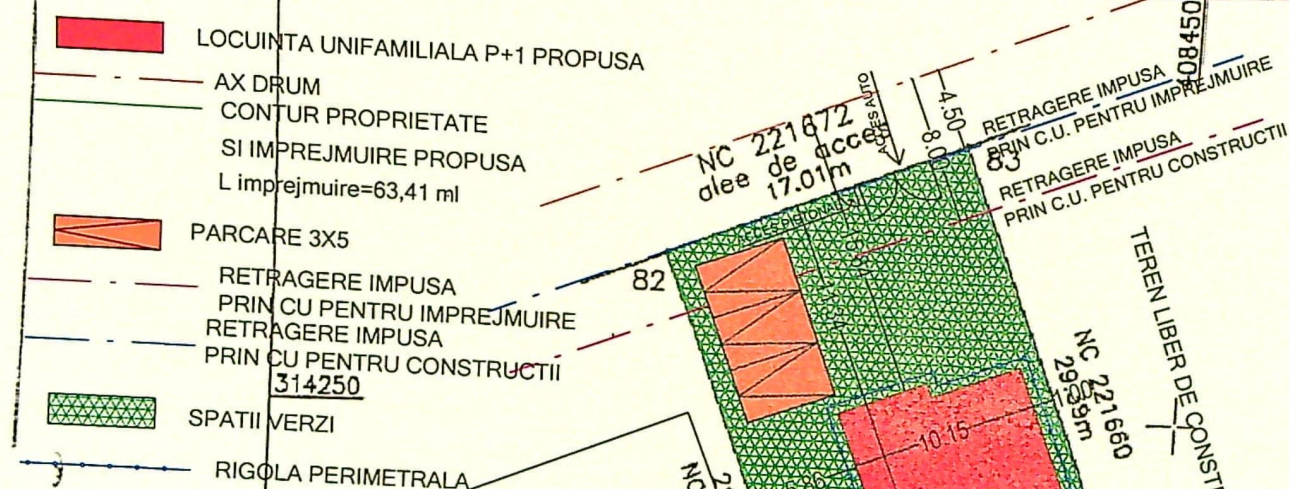

Situatia existenta

S teren = 500 mp

Sc = 0,00mp

Sd = 0,00mp

P.O.T. = 0,00%

C.U.T. = 0,00

Situatia propusa

S teren = 500 mp

Sc = 123,87mp

Sd = 250,70mp

P.O.T. = 24,78%

C.U.T. = 0,51

NOTA: Accesul la DC 241 (actual str. Drumul Muntenilor) si DC 262/1 se face prin imobilul cu NC 221672 care are ca destinatie alee de acces.

A. Date referitoare la teren

Nr. parcela	Categorie de folosinta	Suprafata (mp)	Mentiuni
1	A	500	neimprejmuit
Total		500	

B. Date referitoare la constructii


Cod	Destinatie	Suprafata construita la sol (mp)	Mentiuni
Total			

Suprafata totala masurata a imobilului = 500




12019

- 1-Tencuiala decorativa gri la soclu pe termosistem
- 2-Tencuiala decorativa alba pe termosistem, la fatade,
- 3-Tamplarie din PVC gri si geam termopan
- 4-Invelitoare din tigla metalica
- 5-Jgheaburi si burlane metalice
- 6-Balustrada metalica gri

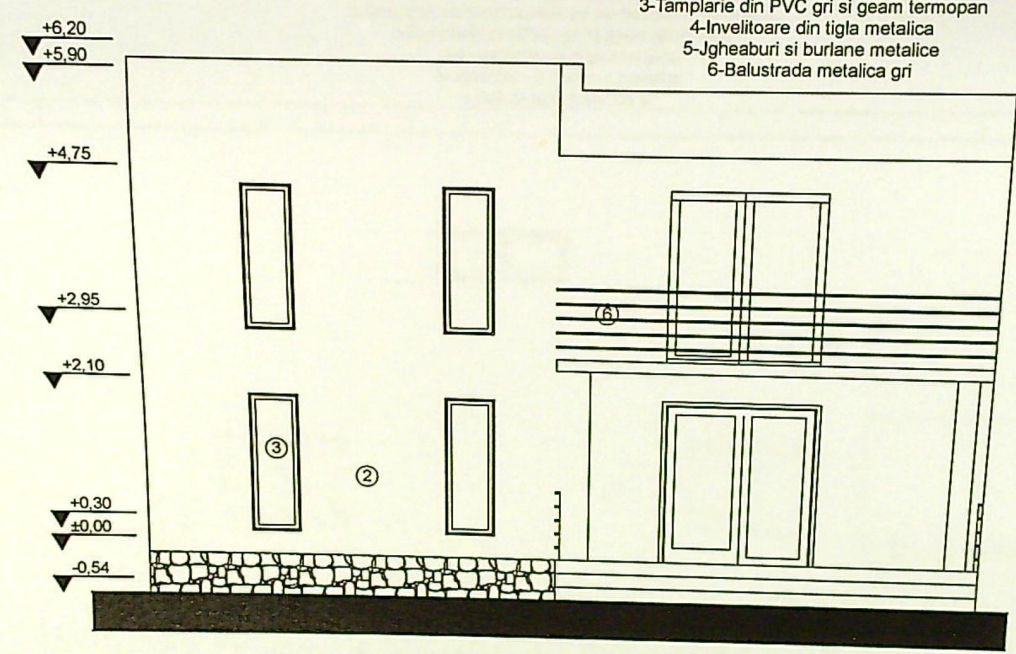


JUDEȚUL DOLOJ
 PRIMĂRIA MUNICIPIULUI CRAIOVA
 VIZAT SPRE ÎNLOCUIRE
 NR. 7 - construire
 Anexa la autorizația de construire
 Nr. 370 din 20.05.2015
 Arhitect: [Signature]

- 1-Tencuiala decorativa gri la soclu pe termosistem
- 2-Tencuiala decorativa alba pe termosistem, la fatade,
- 3-Tamplarie din PVC gri si geam termopan
- 4-Invelitoare din tigla metalica
- 5-Jgheaburi si burlane metalice
- 6-Balustrada metalica gri

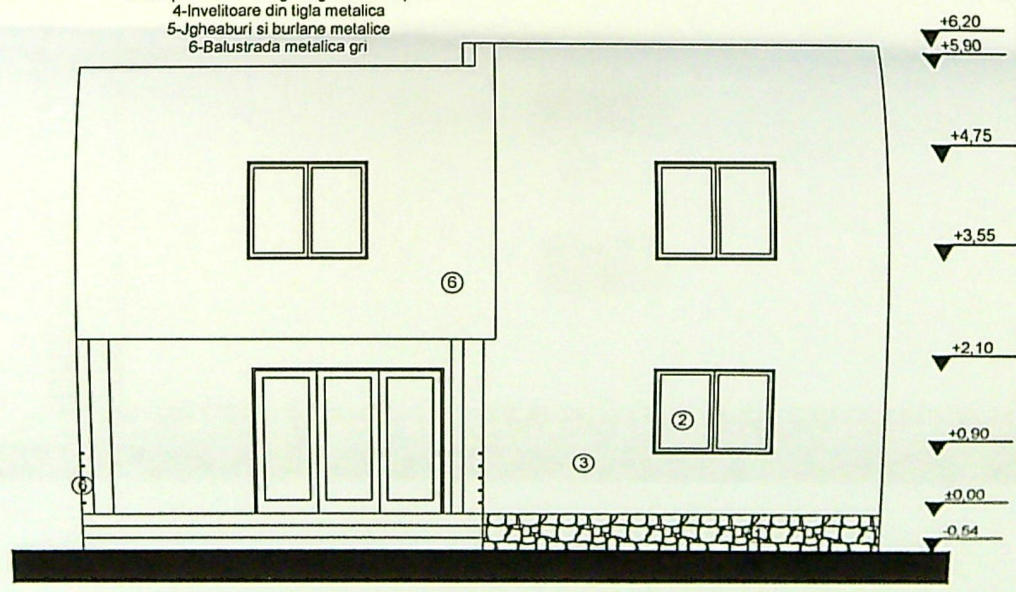

- 1-Tencuiala decorativa gri la soclu pe termosistem
- 2-Tencuiala decorativa alba pe termosistem, la fatade,
- 3-Tamplarie din PVC gri si geam termopan
- 4-Invelitoare din tigla metalica
- 5-Jgheaburi si burlane metalice
- 6-Balustrada metalica gri

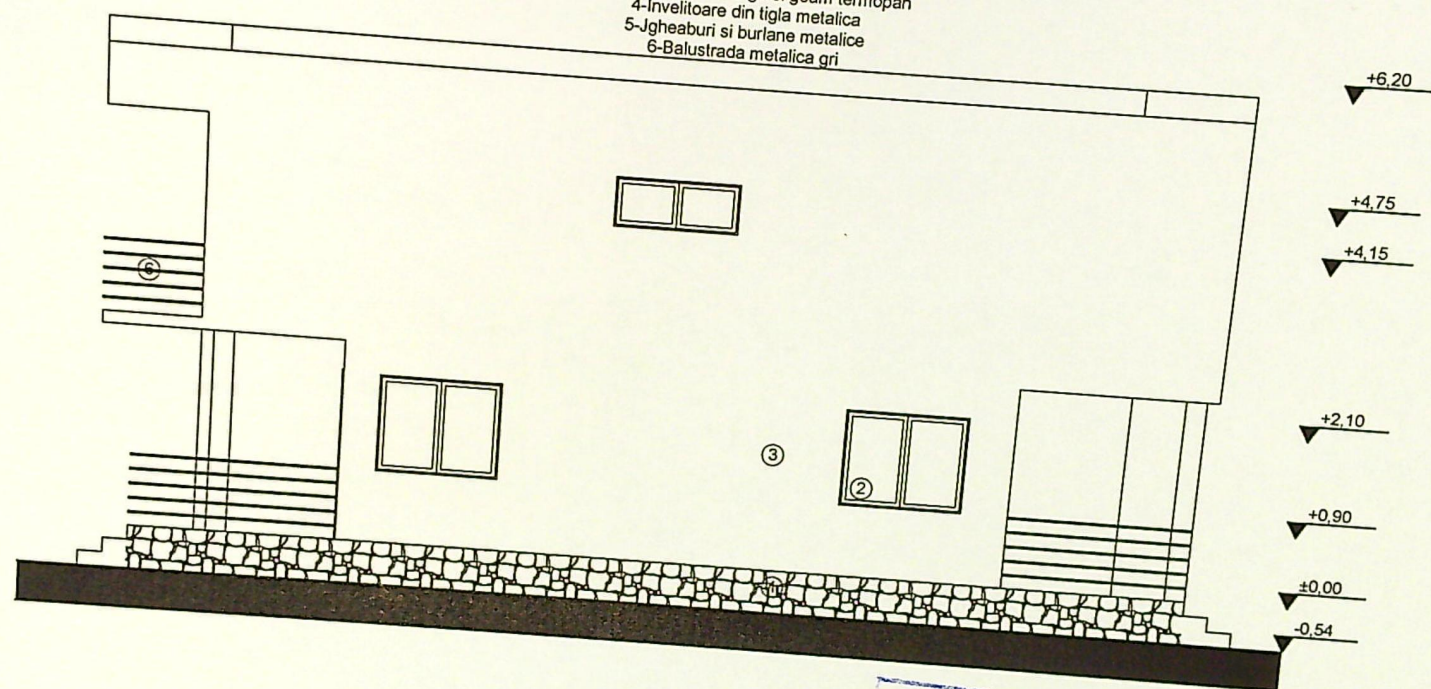

- 1-Tencuiala decorativa gri la soclu pe termosistem
- 2-Tencuiala decorativa alba pe termosistem, la fatade,
- 3-Tamplarie din PVC gri si geam termopan mat, doar cu deschidere verticala pt aerisire
- 4-Invelitoare din tigla metalica
- 5-Jgheaburi si burlane metalice
- 6-Balustrada metalica gri

