


968.5 - op. deli C2 + buc si pivniti din C2

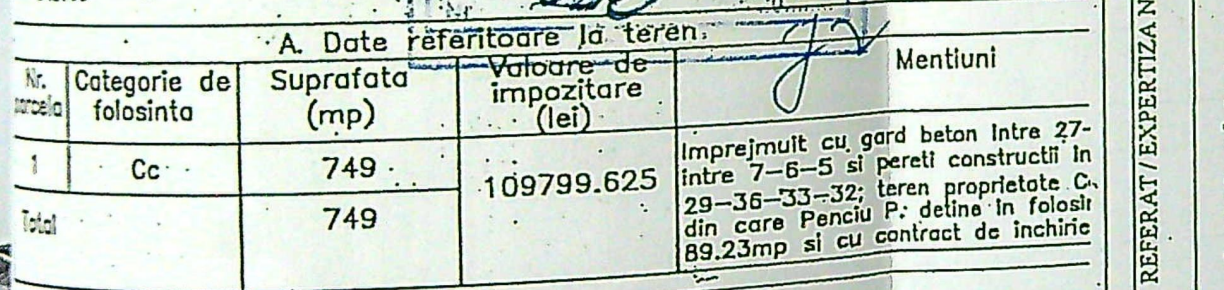

la aceasta se face prin apt.

Suprafata totala masurata = 749mp
Suprafata din act = 749mp

ARDA


11:11:11

JUDETUL DOLJ
PRIMĂRIA MUNICIPIULUI CRAIOVA
VIZAT SPRE NESCHIMBARE
Anexa la autorizația de construire
Nr. 2008 din 2008

invelitoare din tabla
pe sarpanta de lemn

tamplarie GT-AL

tencuiala decorativa
cu termosistem

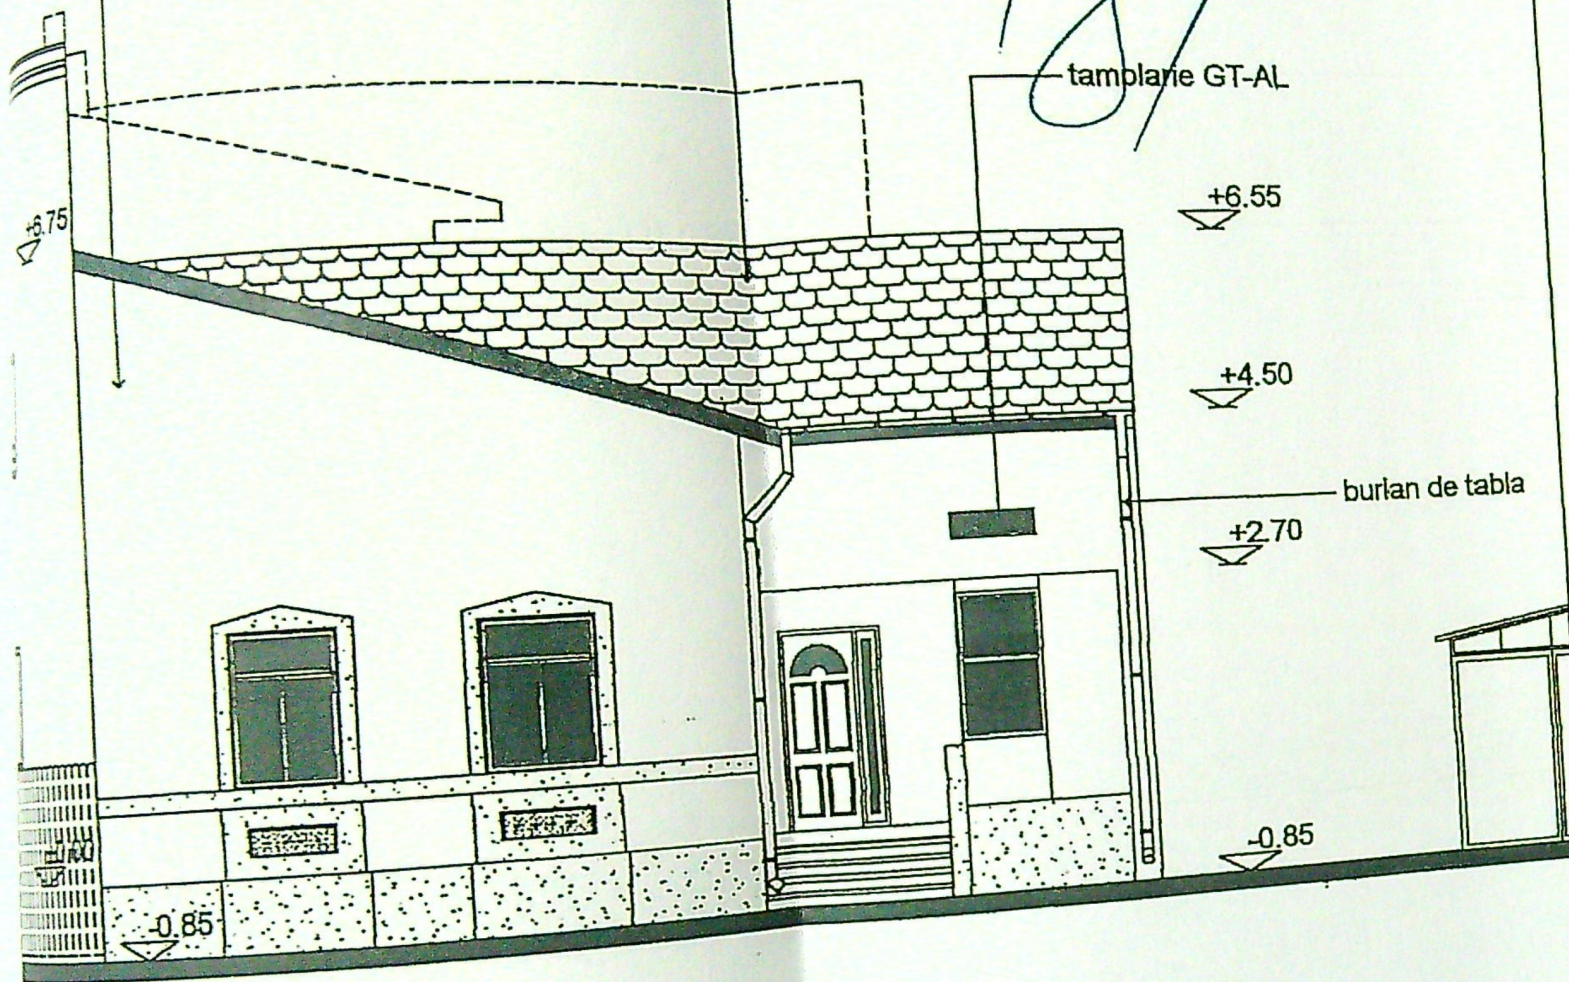


FATADA PRINCIPALA

JUDETUL DOLJ
PRIMĂRIA MUNICIPIULUI CRAIOVA
VIZAT SPRE NESCHIMBARE
Anexa la autorizația de construire
Nr. 558 din 2023
Arhitect sc. 77


ORDINUL ARHITECTILOR
DIN ROMANIA
00080
Marion Radu
POPESCU
Arhitect cu drept de semnatura

FATADA PRINCIPALA SUD- MODIFICARE DE TEMA

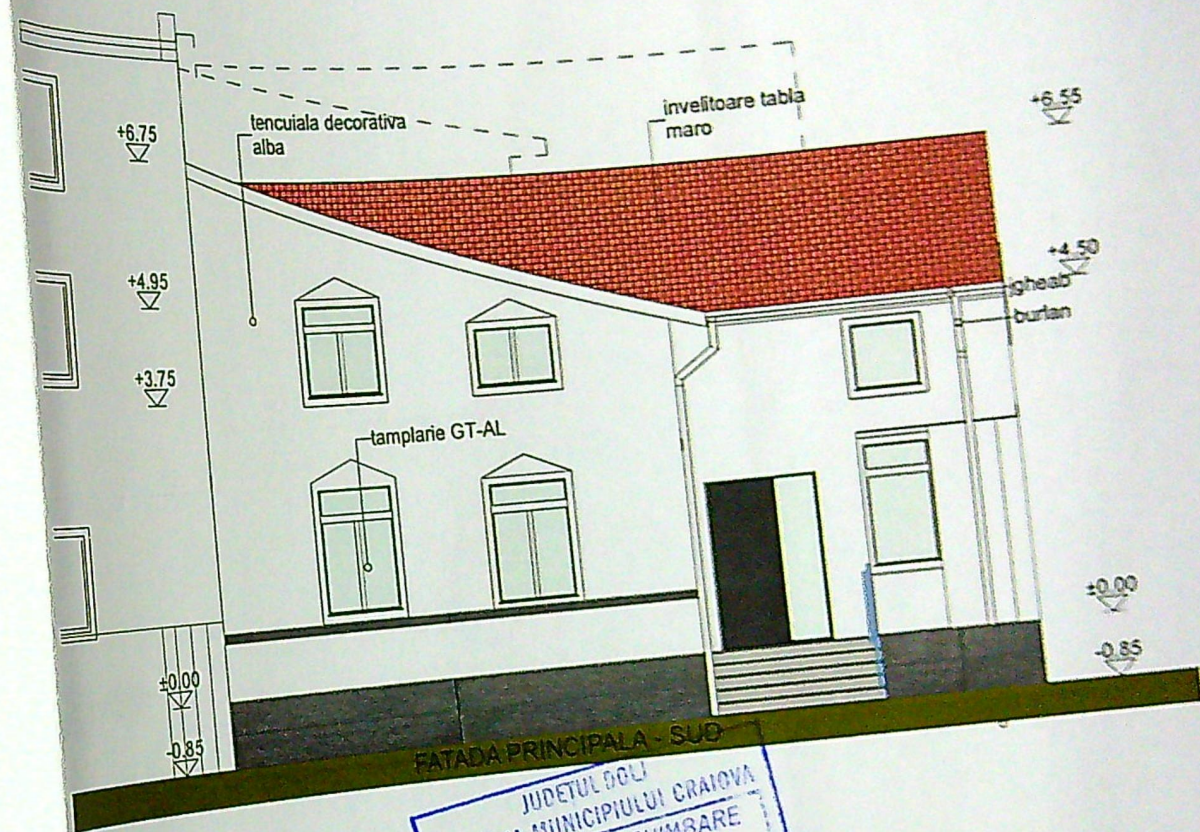

JUDETUL DOLJ
PRIMĂRIA MUNICIPIULUI CRAIOVA
VIZAT SPRE NESCHIMBARE
Anexa la autorizația de construire
Nr. 1233 din 2023
Arhitect sc. 77

FATADA LATERALA DREAPTA - EST A.C. NR. 558/2023

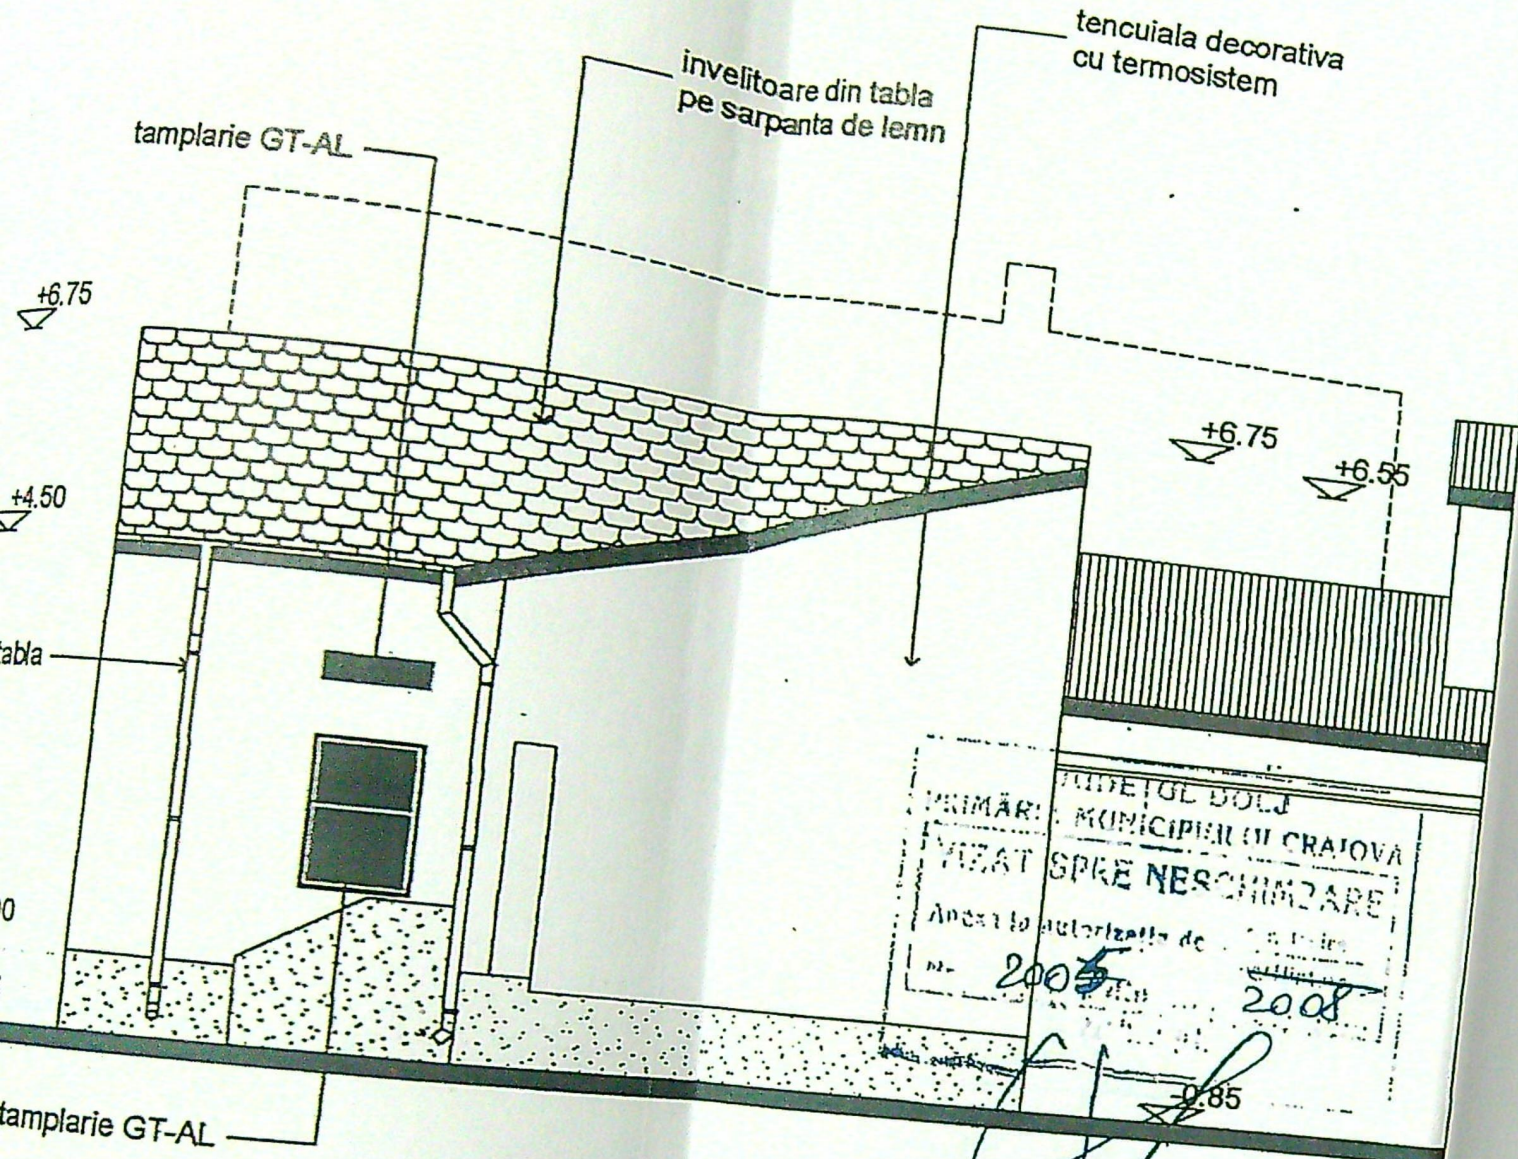

PRIMĂRIA MUNICIPIULUI CRAIOVA
VIZAT SPRE NERESCHIMBARE
Anexa la autorizația de construire nr. 2005/2008

FATADA LATERALA DREAPTA

PRIMĂRIA MUNICIPIULUI CRAIOVA
VIZAT SPRE NERESCHIMBARE
Anexa la autorizația de construire nr. 558/2023

ORDINUL ARHITECILOR
DIN ROMANIA
00080
Marian Radu
POPESCU
Arhitect cu drept de semnătură

VERIF
EXP
PROIECT
PROIECT
ARHITEC
SEF PROI
PROIECTA
DESENAT: