


# PLAN DE AMPLASAMENT SI DELIMITARE A IMOBILULUI Corp II de proprietate Scara: 1:500

|                     |                         |                                             |
|---------------------|-------------------------|---------------------------------------------|
| Nr. cadastral       | Suprafata masurata (mp) | Adresa imobilului                           |
|                     | 1289                    | Mun. Craiova, T27, P2, Jud Dolj, Intravilan |
| Nr. Cartea Funciara | UAT                     | CRAIOVA                                     |

## LEGENDA


- LIMITA DE PROPRIETATE
- IMOBIL P+3 - LOCUINTE COLECTIVE
- ACCES CAROSABIL/ PIETONAL
- SPATII VERZI PROPUSE - S = 260 mp
- PLATFORMA EUROPUBELE
- PARCARE
- CEDEAZA TRECEREA
- TRECERE DE PIETONI
- LOC DE JOACA
- LOC PENTRU PERSOANE CU DIZABILITATI
- LOC PENTRU INCARCARE MASINI ELECTRICE
- PLATF. BICICLETE
- PUNCT DE APA

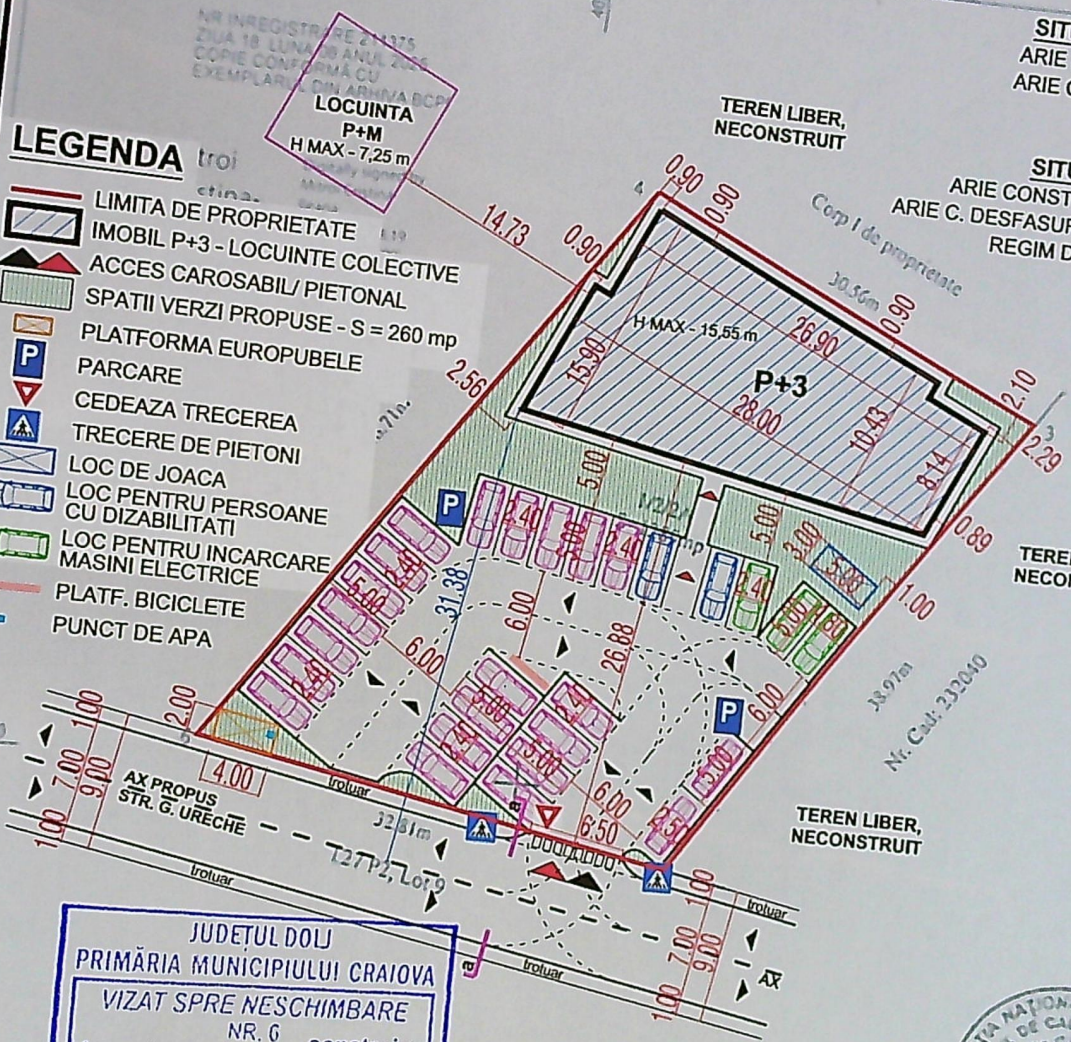

**SITUATIE EXISTENTA**  
ARIE PARCELA - 1289 mp  
ARIE CONSTRUITA - 0 mp  
P.O.T. - 0 %  
C.U.T. - 0

**SITUATIE PROPUSA**  
ARIE CONSTRUITA - 345,30 mp  
ARIE C. DESFASURATA - 1381,20 mp  
REGIM DE INALTIME - P+3  
P.O.T. - 26,78 %  
C.U.T. - 1,07


JUDETUL DOLJ  
PRIMĂRIA MUNICIPIULUI CRAIOVA  
VIZAT SPRE NESCHIMBARE  
NR. 6  
Anexa la autorizatia de construire  
Nr. 772 din 20.10.16  
Arhitect șef.

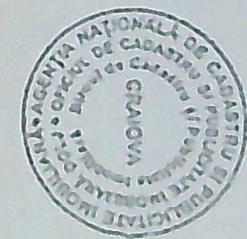


| A. Date referitoare la teren       |                        |                |                            |
|------------------------------------|------------------------|----------------|----------------------------|
| Nr. parcela                        | Categoria de folosinta | Suprafata (mp) | Montion                    |
| 122                                | A                      | 1289           |                            |
| Total                              |                        | 1289           |                            |
| B. Date referitoare la constructii |                        |                |                            |
| Cod                                | Destinatie             | Suprafata (mp) | Montion                    |
| 6984                               | ORFANASINATOR          | 6984           |                            |
| VERIFICATOR/EXPERT Nume            | SEMNAȚ                 | CERINTA        | REFERAT/EXPERTIZA NR./DATA |



CATEGORIA DE IMPORTANTA "D" - REDUSA  
CLASA DE IMPORTANTA - IV

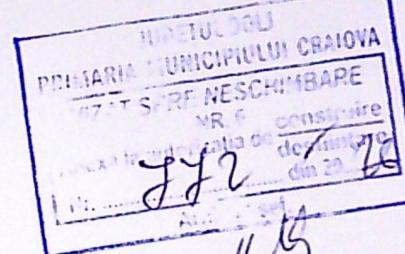

Invelitoare din tabla - gri  
igheab din tabla - gri  
perete din zidarie bca 25 cm, tencuieli  
texturate - alb pe termosistem pol. expandat 10 cm  
fereastră cu tamplarie din pvc - gri  
si geam termoizolant  
tencuieli texturate - gri pe termosistem  
polistiren expandat 10 cm  
parapet din sticla dubla, securizata, clara  
perete din zidarie bca 25 cm, tencuieli  
texturate - alb pe termosistem pol. expandat 10 cm  
fereastră cu tamplarie din pvc - gri  
si geam termoizolant  
tencuieli texturate - gri pe termosistem  
polistiren expandat 10 cm  
parapet din sticla dubla, securizata, clara  
perete din zidarie bca 25 cm, tencuieli  
texturate - alb pe termosistem pol. expandat 10 cm  
fereastră cu tamplarie din pvc - gri  
si geam termoizolant  
tencuieli texturate - gri pe termosistem  
polistiren expandat 10 cm  
parapet din sticla dubla, securizata, clara  
consola din b.a., finisaj tencuieli texturate - gri si  
invelitoare din tabla gri  
fereastră cu tamplarie din pvc - gri  
si geam termoizolant  
tencuieli texturate - gri pe termosistem  
polistiren expandat 10 cm  
soclu din b.a. 25 cm, tencuieli texturate de soclu - gri  
pe termosistem polistiren extrudat 10 cm

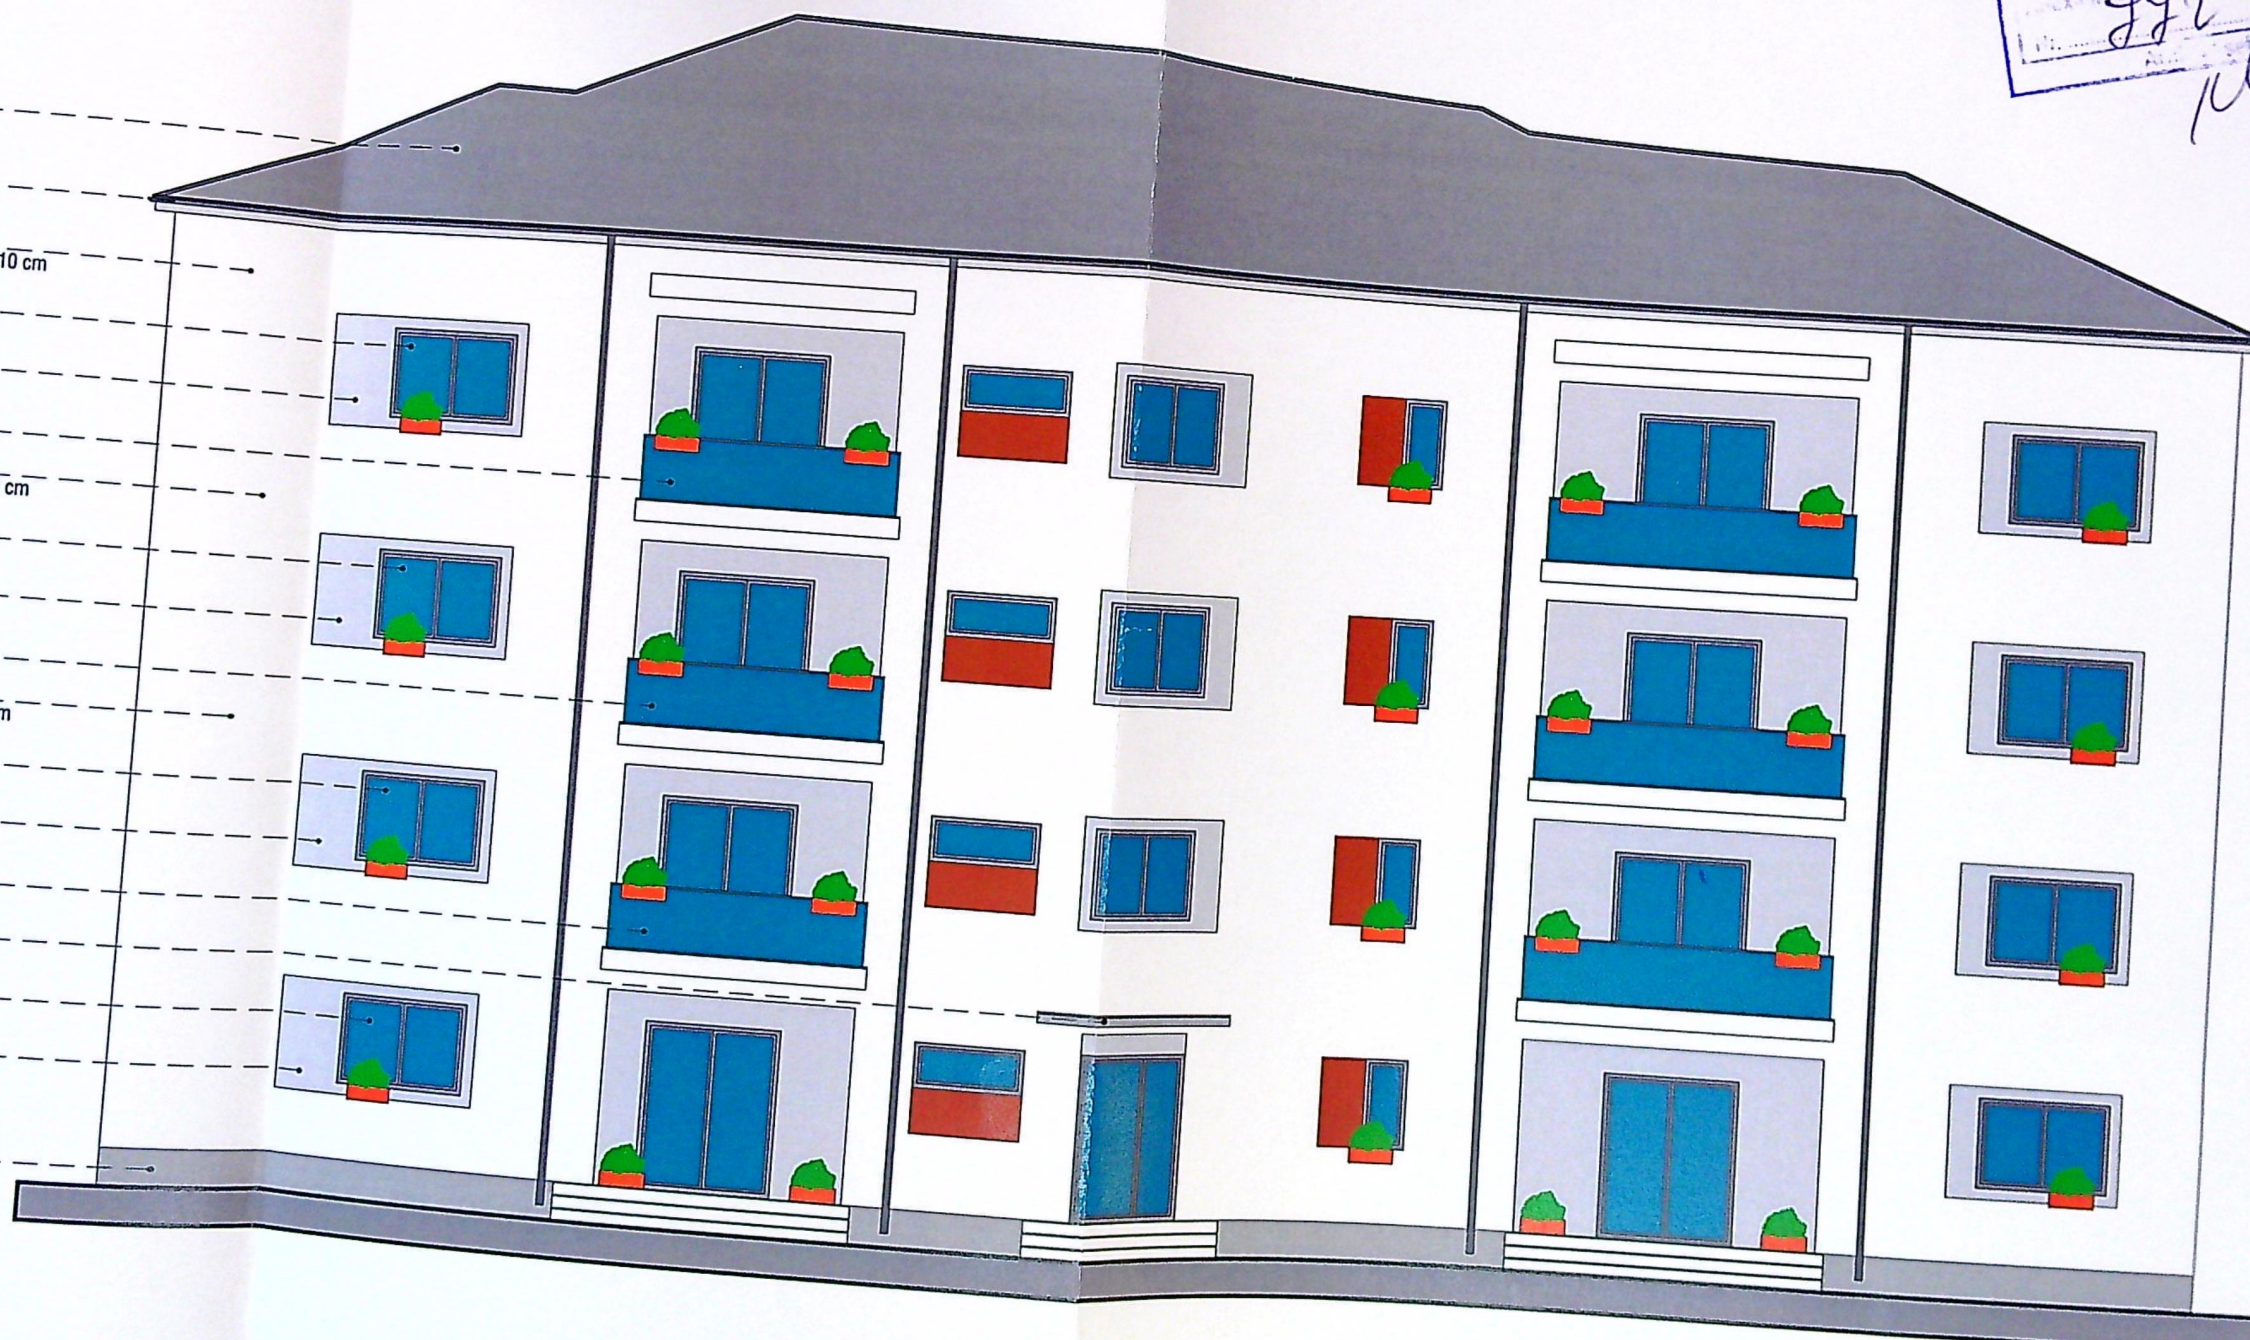


+15.55  
+15.10  
+14.60  
+14.45  
  
+12.60  
+11.90  
+11.40  
  
+9.93  
+8.93  
+8.43  
  
+6.95  
+5.95  
+5.45  
  
+3.98  
+2.975  
+2.48  
  
+1.00  
+0.00  
-0.51

FATADA SUD

ORDINUL ARHITECTILOR  
DIN ROMANIA



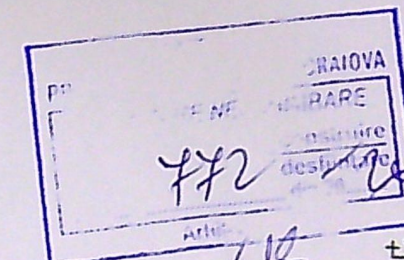

+15.55  
+15.10  
+14.60  
+14.45


+12.60  
+11.90  
+11.40

+9.93  
+8.93  
+8.43

+6.95  
+5.95  
+5.45

+3.98  
+2.975  
+2.48

+1.00  
+0.00  
-0.51

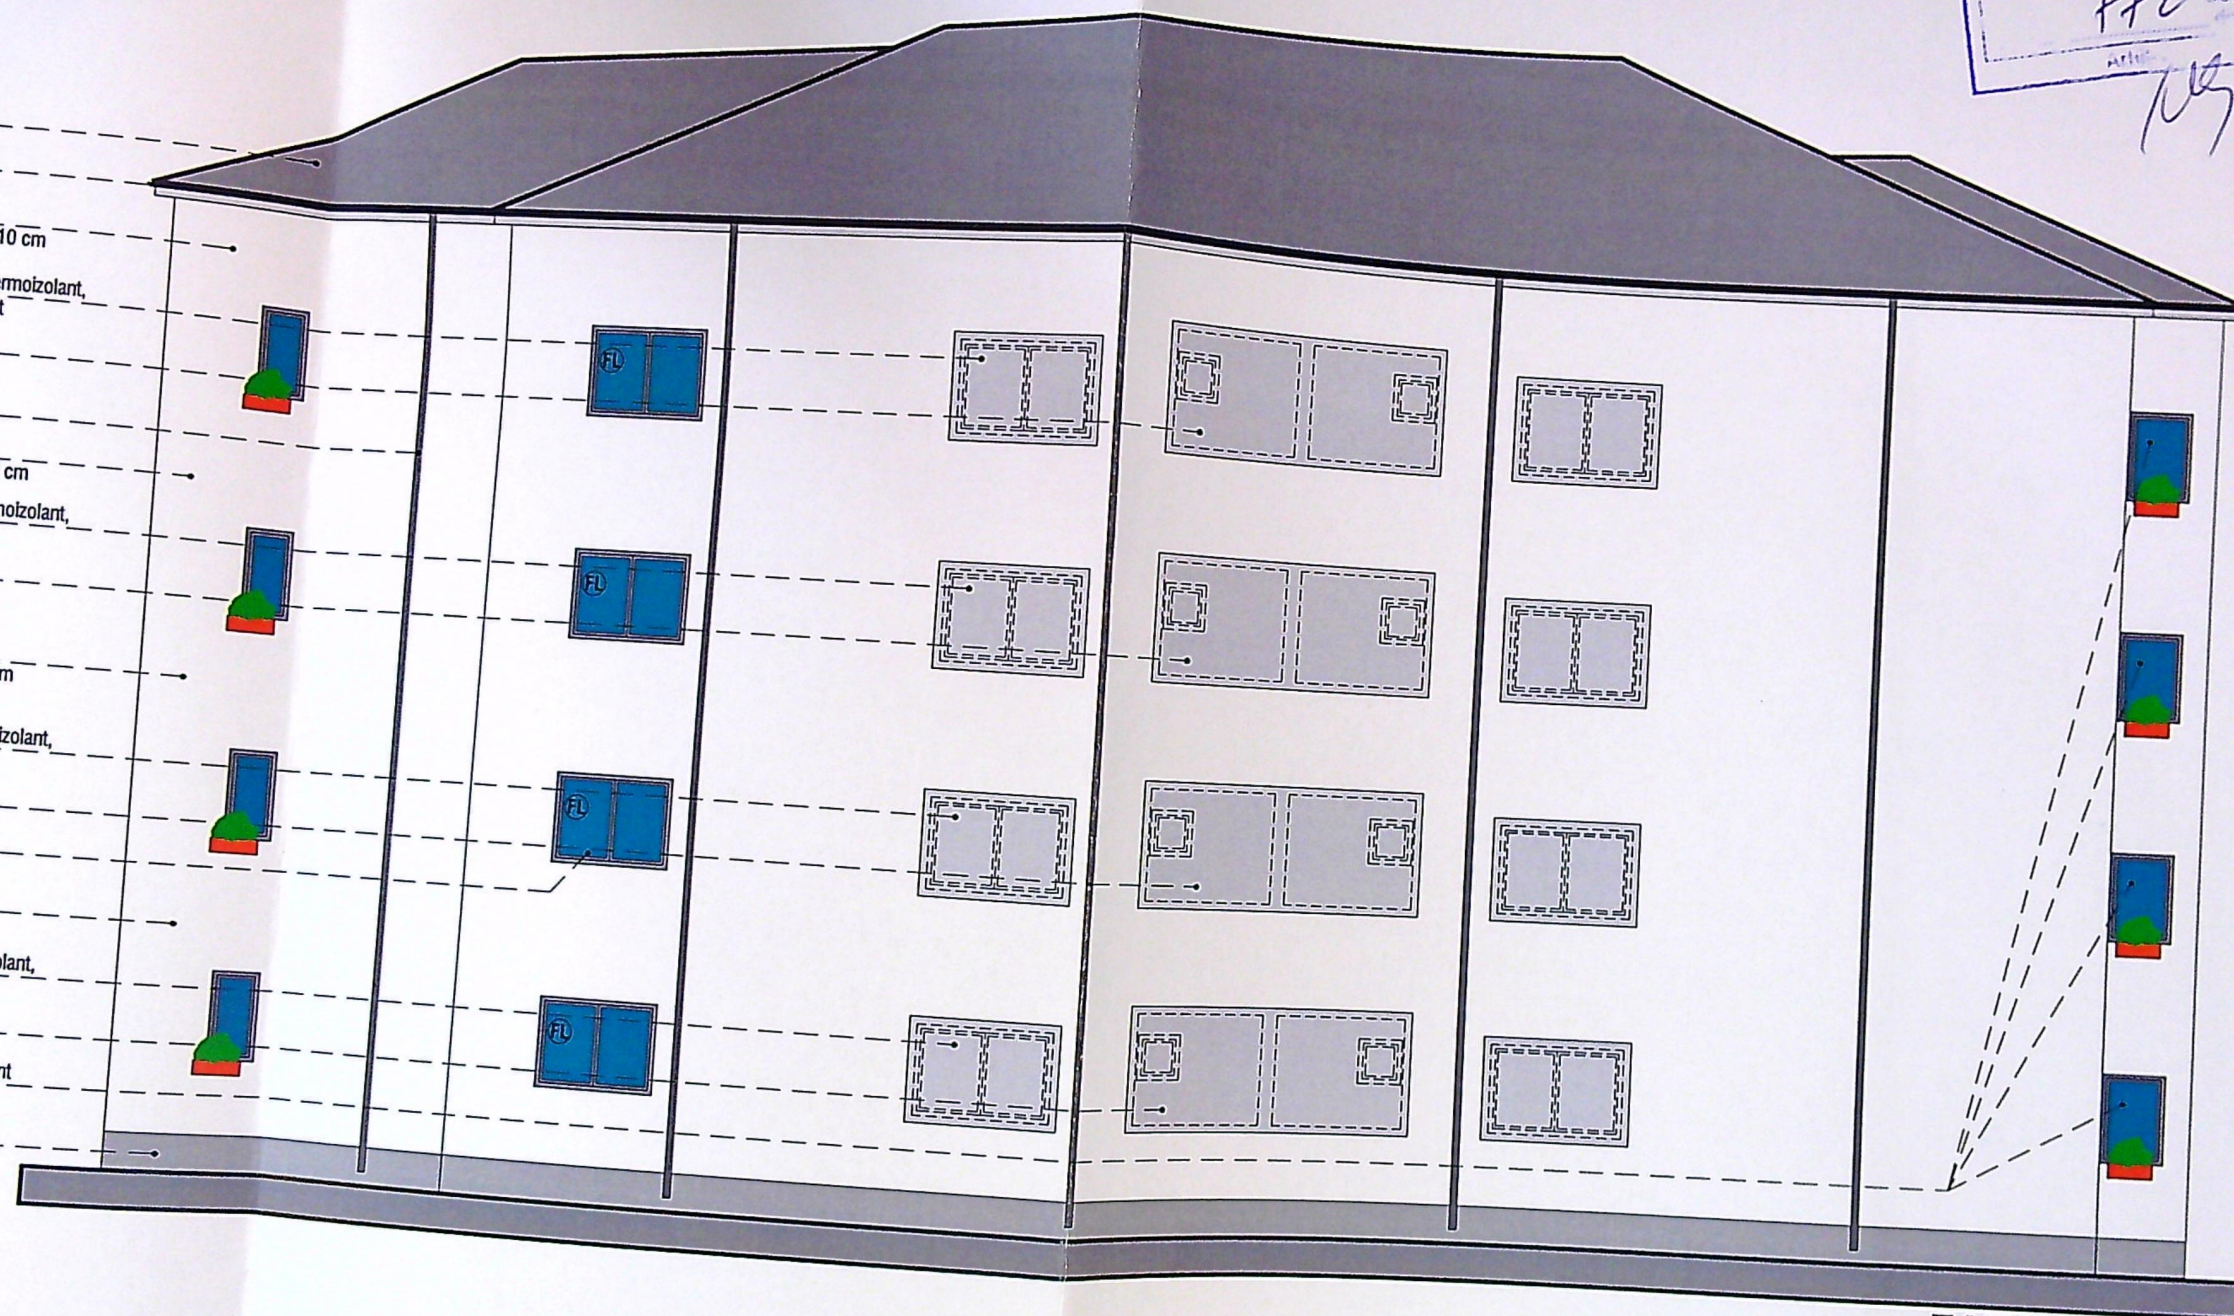

FATADA NORD

- invelitoare din tabla - gri
- igheab din tabla - gri
- perete din zidarie bca 25 cm, tencuieii  
texturate - alb pe termosistem pol. expandat 10 cm
- fereastră cu tamplarie din pvc - gri si geam termoizolant,  
prevazuta cu panou opac din policarbonat mat
- panou opac din policarbonat mat
- burlan din tabla - gri
- perete din zidarie bca 25 cm, tencuieii  
texturate - alb pe termosistem pol. expandat 10 cm
- fereastră cu tamplarie din pvc - gri si geam termoizolant,  
prevazuta cu panou opac din policarbonat mat
- panou opac din policarbonat mat
- perete din zidarie bca 25 cm, tencuieii  
texturate - alb pe termosistem pol. expandat 10 cm
- fereastră cu tamplarie din pvc - gri si geam termoizolant,  
prevazuta cu panou opac din policarbonat mat
- panou opac din policarbonat mat
- fereastră de lumina, fixa, cu tamplarie din  
pvc - gri si geam termoizolant mat
- perete din zidarie bca 25 cm, tencuieii  
texturate - alb pe termosistem pol. expandat 10 cm
- fereastră cu tamplarie din pvc - gri si geam termoizolant,  
prevazuta cu panou opac din policarbonat mat
- panou opac din policarbonat mat
- ferestre cu tamplarie din pvc - gri si geam termoizolant
- soclu din b.a. 25 cm, tencuieii texturate de soclu - gri  
pe termosistem polistiren extrudat 10 cm


NOTA: Ferestrele aferente Fatadei Nord notate cu (FL) sunt ferestre de lumina, fixe, cu geam mat.



REFERAT/EXPERTIZA NR. DATA



Invelitoare din tabla - gri  
 Igheab din tabla - gri  
 perete din zidarie bca 25 cm, tencuie  
 texturate - alb pe termosistem pol. expandat 10 cm  
 fereastră cu tamplarie din pvc - gri si geam termoizolant,  
 prevazuta cu panou opac din policarbonat mat  
 fereastră de lumina, fixa, cu tamplarie din  
 pvc - gri si geam termoizolant mat  
 burlan din tabla - gri  
 perete din zidarie bca 25 cm, tencuie  
 texturate - alb pe termosistem pol. expandat 10 cm  
 fereastră cu tamplarie din pvc - gri si geam termoizolant,  
 prevazuta cu panou opac din policarbonat mat  
 perete din zidarie bca 25 cm, tencuie  
 texturate - maro pe termosistem pol. expandat 10 cm  
 perete din zidarie bca 25 cm, tencuie  
 texturate - alb pe termosistem pol. expandat 10 cm  
 fereastră cu tamplarie din pvc - gri si geam termoizolant,  
 prevazuta cu panou opac din policarbonat mat  
 fereastră de lumina, fixa, cu tamplarie din  
 pvc - gri si geam termoizolant mat  
 perete din zidarie bca 25 cm, tencuie  
 texturate - alb pe termosistem pol. expandat 10 cm  
 fereastră cu tamplarie din pvc - gri si geam termoizolant,  
 prevazuta cu panou opac din policarbonat mat  
 fereastră de lumina, fixa, cu tamplarie din  
 pvc - gri si geam termoizolant mat  
 soclu din b.a. 25 cm, tencuie texturate de soclu - gri  
 pe termosistem polistiren extrudat 10 cm

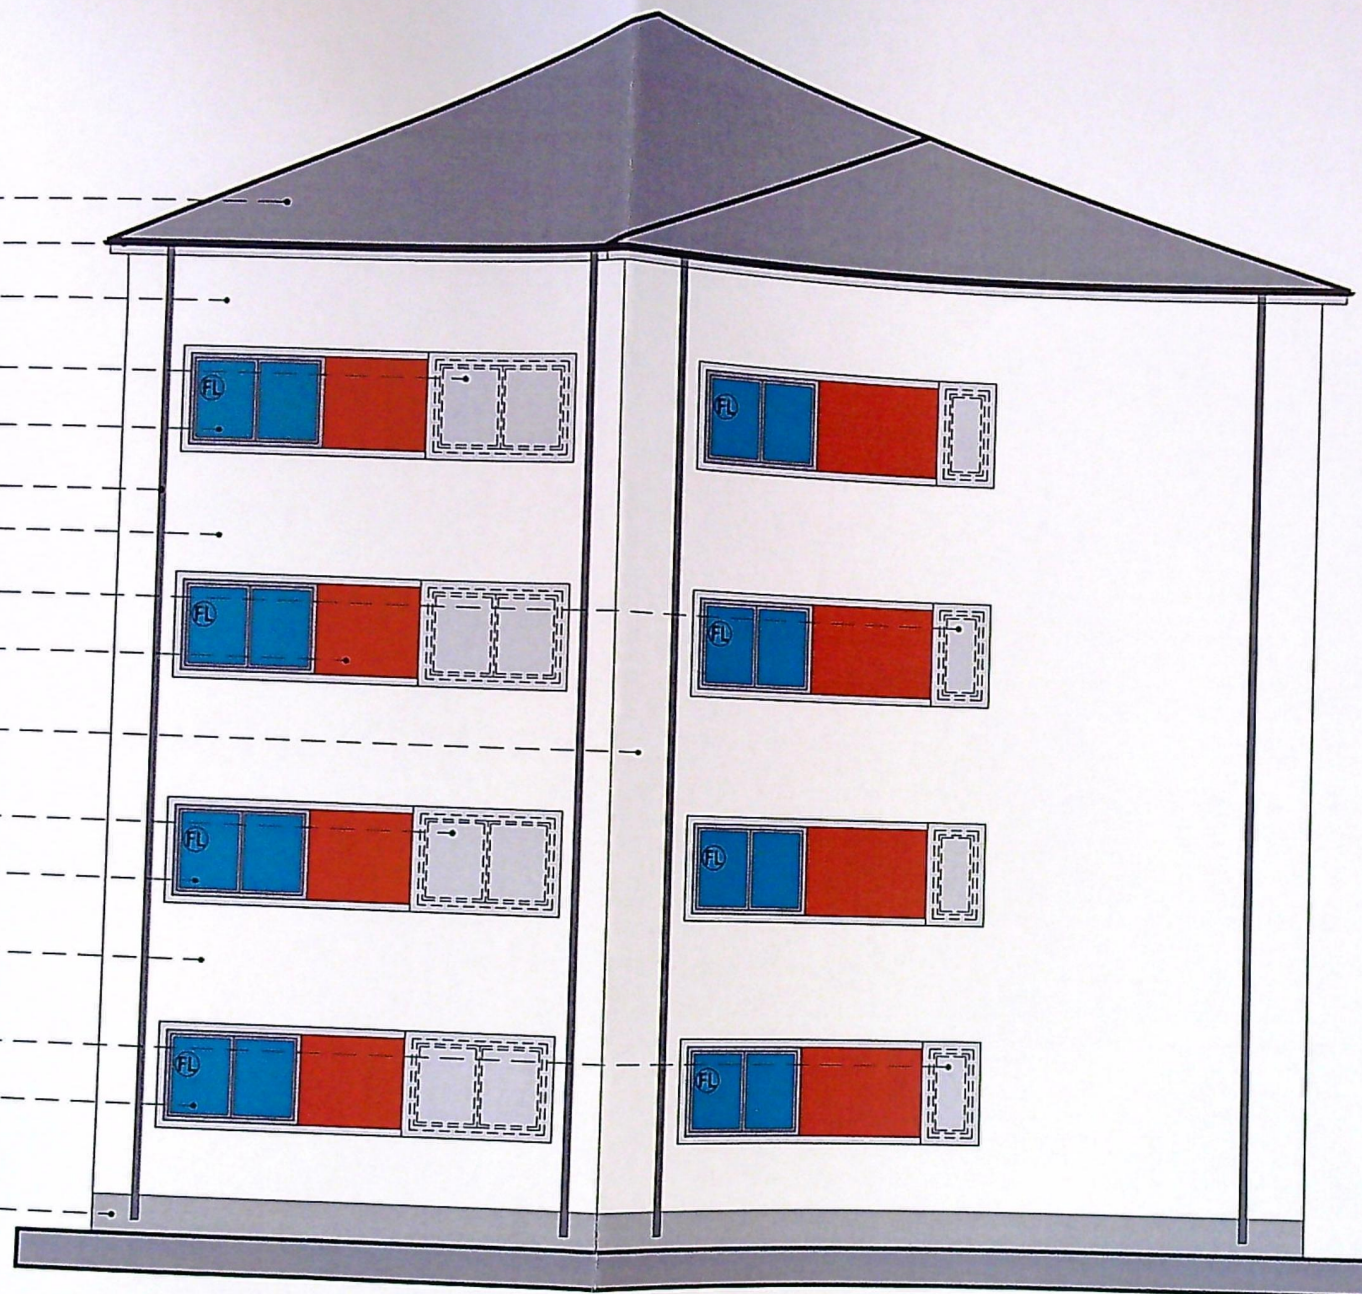

FATADA VEST

+15.55  
 +15.10  
 +14.60  
 +14.45  
 +12.60  
 +11.90  
 +11.40  
 +9.93  
 +8.93  
 +8.43  
 +6.95  
 +5.95  
 +5.45  
 +3.98  
 +2.975  
 +2.48  
 +1.00  
 +0.00  
 -0.51

JUDETUL DOLOJ  
 PRIMARIA MUNICIPIULUI CRAIOVA  
 VIZAT SPRE NESCIMBARE  
 NR. 6  
 Anexa la autorizatia de construire  
 Nr. 772 din 20.10  
 Arhitect sel.


NOTA: Ferestrele aferente Fatadei Vest notate cu FL sunt ferestre de lumina, fixe, cu geam mat.

ORDINUL ARHITECTILOR  
 DIN ROMANIA



CATEGORIA DE IMPORTANTA "D" - REDUSA  
CLASA DE IMPORTANTA - IV

Invelitoare din tabla - gri  
 Igheab din tabla - gri  
 perete din zidarie bca 25 cm, tencuilei  
 texturate - alb pe termosistem pol. expandat 10 cm  
 fereastră cu tamplarie din pvc - gri si geam termoizolant,  
 prevazuta cu panou opac din policarbonat mat  
 fereastră de lumina, fixa, cu tamplarie din pvc - gri si geam termoizolant mat  
 burlan din tabla - gri  
 perete din zidarie bca 25 cm, tencuilei  
 texturate - alb pe termosistem pol. expandat 10 cm  
 fereastră cu tamplarie din pvc - gri si geam termoizolant,  
 prevazuta cu panou opac din policarbonat mat  
 perete din zidarie bca 25 cm, tencuilei  
 texturate - maro pe termosistem pol. expandat 10 cm  
 perete din zidarie bca 25 cm, tencuilei  
 texturate - alb pe termosistem pol. expandat 10 cm  
 fereastră cu tamplarie din pvc - gri si geam termoizolant,  
 prevazuta cu panou opac din policarbonat mat  
 fereastră de lumina, fixa, cu tamplarie din  
 pvc - gri si geam termoizolant mat  
 parapet din sticla dubla, securizata, clara  
 fereastră cu tamplarie din pvc - gri si geam termoizolant  
 fereastră de lumina, fixa, cu tamplarie din  
 pvc - gri si geam termoizolant mat  
 soclu din b.a. 25 cm, tencuilei texturate de soclu - gri  
 pe termosistem polidren extrudat 10 cm

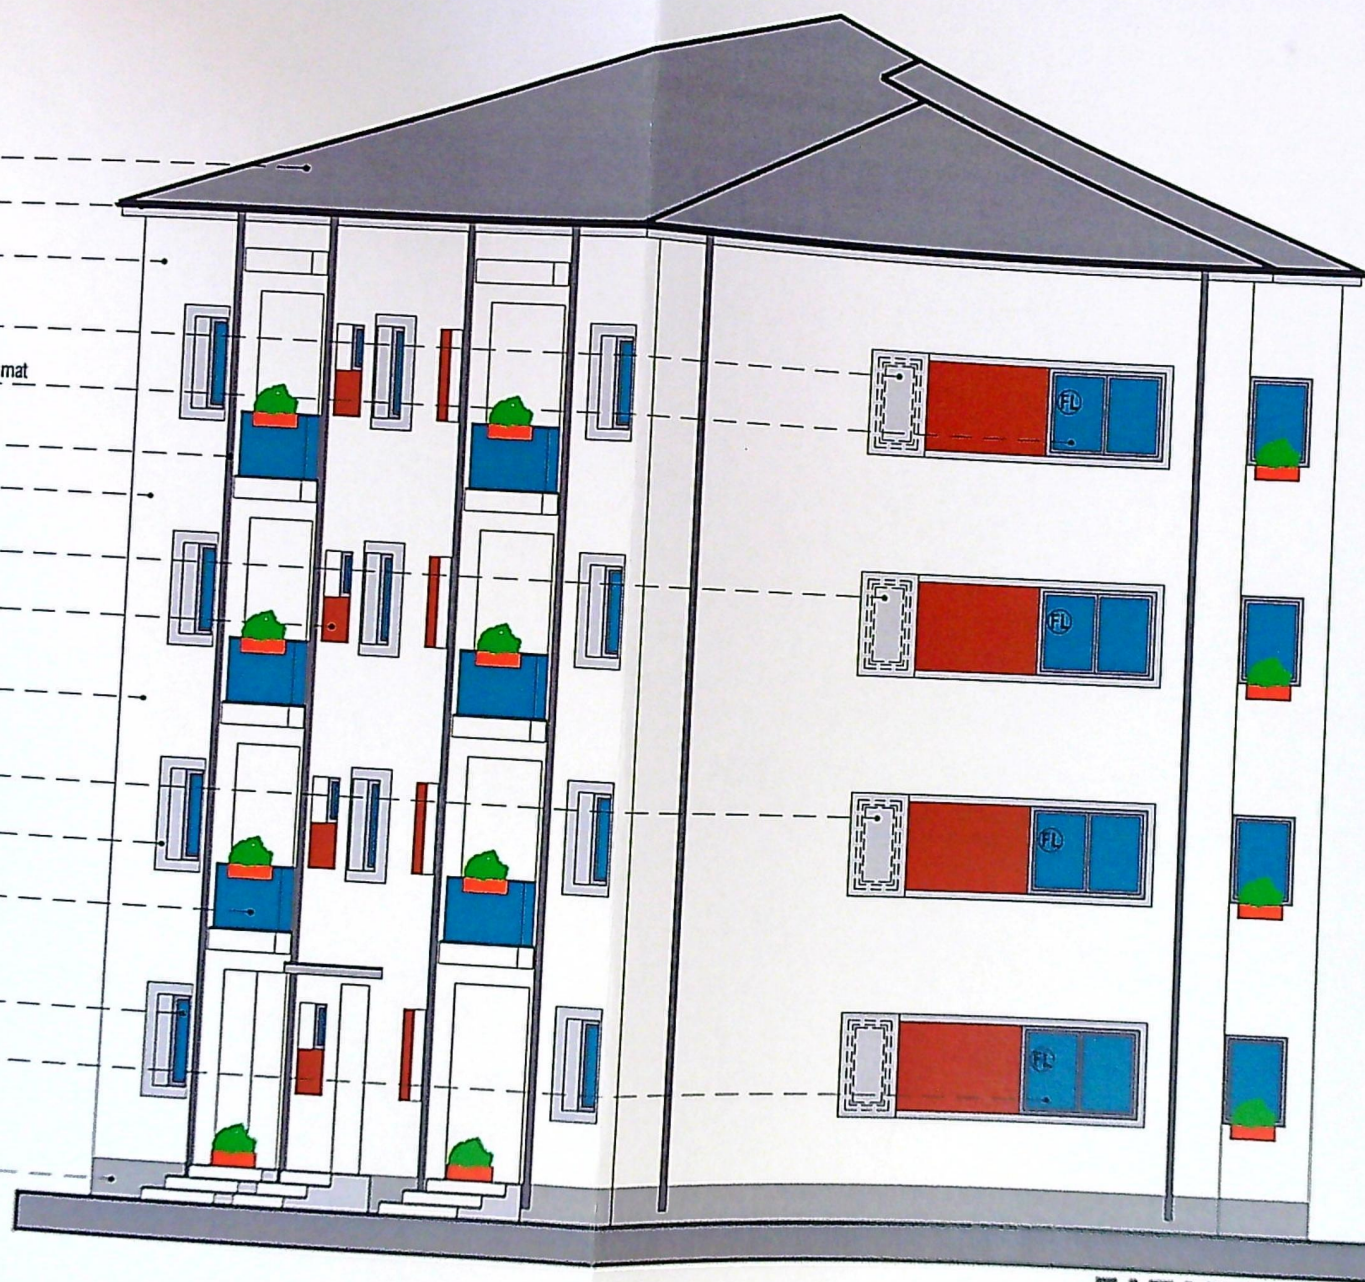

FATADA EST

+15.55  
 +15.10  
 +14.60  
 +14.45

+12.60  
 +11.90  
 +11.40

+9.93  
 +8.93  
 +8.43

+6.95  
 +5.95  
 +5.45

+3.98  
 +2.975  
 +2.48

+1.00  
 +0.00  
 -0.51

JUDEȚUL DOLU  
 PRIMĂRIA MUNICIPIULUI CRAIOVA  
 VIZAT SPRE NESCHIMBARE  
 NR. 6  
 Anexa la autorizația de construire  
 Nr. 772 din 20.16.  
 Arhitect șef.

NOTA: Ferestrele dintr-o fatada Est sau cu FL sunt ferestre de lumina, fixe, cu geam mat.

ORDINUL ARHITECTILOR  
 DIN ROMANIA  
 2003  
 Arhitect șef.