


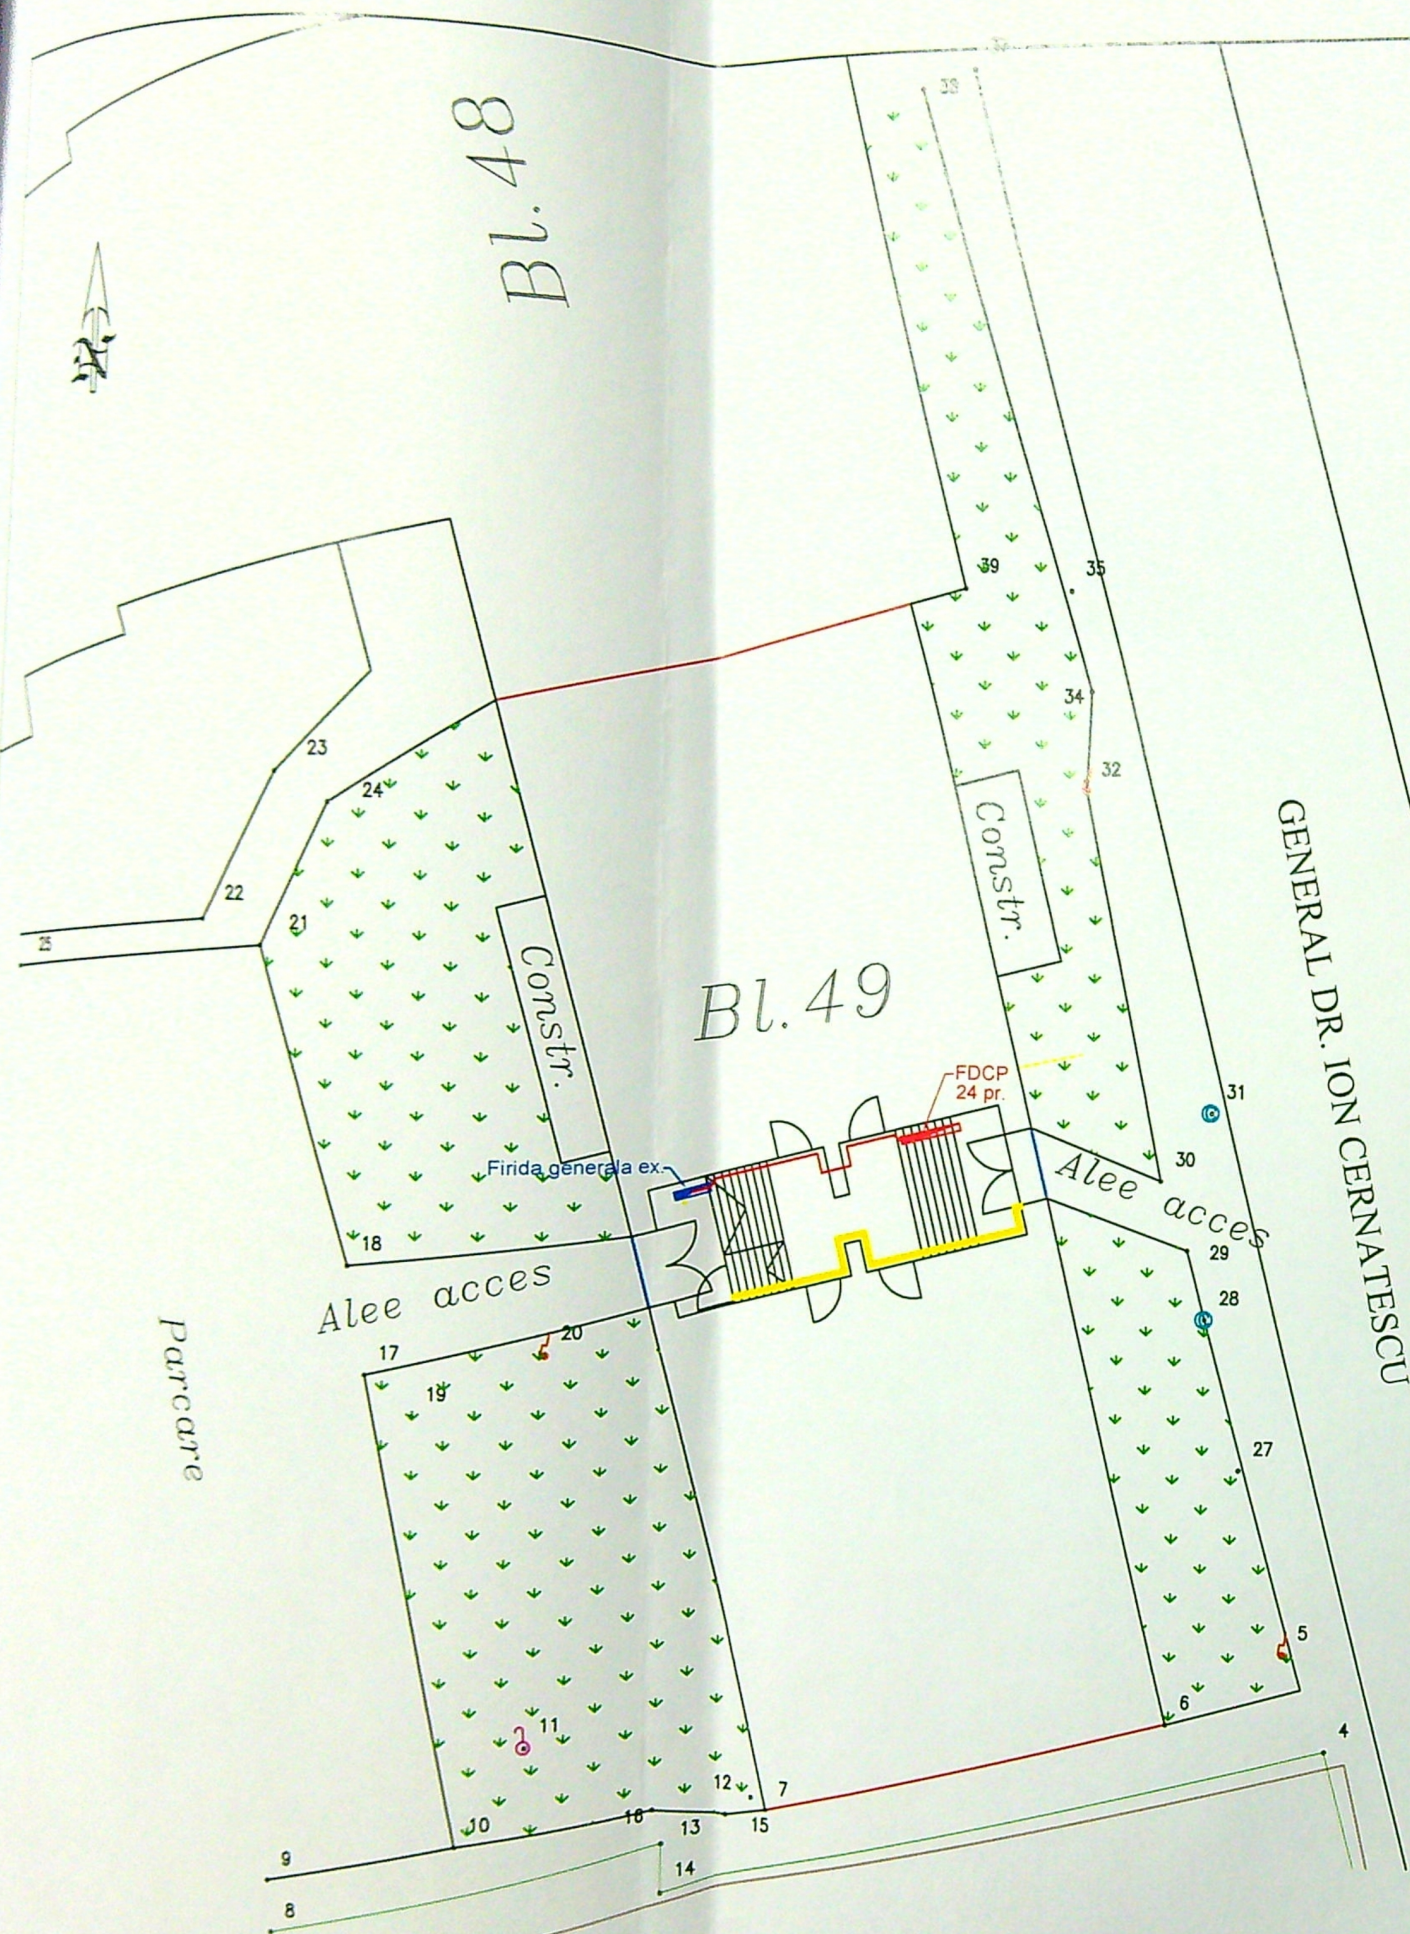

Plan de situație proiectată, bloc 49,

SCARA 1:200

SISTEM DE PROIECTIE STEREOGRAFIC 1970

Sistem de cote Local

Autoritatea Națională de Reglementare
în domeniul Energiei
GRIGORE MINA
Verificator de proiecte în domeniul
instalațiilor electrice tehnologice
Autorizația nr. 201920008 / 12.04.2019

PRIMĂRIA MUNICIPIULUI CRAIOVA
VIZAT ȘPRE NESCHIMBARE
Aneza la autorizația de construire
Nr. 1513 din 20.21
Arhitect șef,



LEGENDA :

—	Limită proprietăți particulare cu documentație cadastrală
—	Blocuri ce fac obiectul prezentei documentații tehnice
—	Drum asfalt
35923	Număr cadastral
●	Stâlp iluminat stradal
—	Stâlp de beton rețea electrică
—	Capac canal
—	Rețele gaz
—	Ușă acces bloc
—	Zonă verde
—	Firda generală tip FG ex.
—	Firda contorizare tip FDCP pr.
—	cablu ACYY 4x 70 mm ² pr.



VERIFICATOR	NUME	SEMNTURA	CERINTA	REFERAT / NR. / DATA
verificator	Ing. Moga Alex.	[Signature]	A1	1279/16-XI-2021
expert cop.	Dumitrescu	[Signature]	A1	563/31.XI.21
S.C. ALM POWER GROUP S.R.L. ATESTAT ANRE NR. 12577/29.05.2017				Beneficiar: SC DISTRIBUTIE ENERGIE OLTENIA SA
Titlul Lucării : Modernizare bransamente prin montare FDCP/BMP afereente municipiul Craiova, zona cartier Brazda lui Novac (blocuri: M1, M2, M3, M4, M5, M6, 56, 58, R4, R5, R6, P1, P2, 28, P3, P4, R9, R10, R11, P6, P5, R13, R12, 49, 79, 73, 81, 28, 31, 32, 44, 38B, 37A, 41A, 38A, 41B, 37B), zona Cartier Craiova Noua (blocuri: 200E9, 200C, 200B, 200E11, 200J, 200G, 200F, 200R, 200S, 200E5, 200E3, 200E2, 200E6, 201T, 201H, 201F, 201M, 201N, 201K, 201P, 201S1, 201Z), jud Dolj				Proiect nr. 43
Scara 1:200				Faza PAC
Data 2021				Plansa nr. 3
Titlul Planșei: PLAN DE SITUAȚIE PROIECTATA BL. 49				