


PLAN DE AMPLASAMENT SI DELIMITARE AL IMOBILULUI REZULTAT IN URMA DEZIIPIRII
LOT 2
Intravilan
Scara 1:500

Nr. cadastral:	Suprafata masurata (mp)	Adresa imobilului
248145		Mun.Craiova, Str.Drumul Cornesului, Nr.60 (fosta Str.Cornesului Nr.52)-intravilan
Cartea Funciara nr.:	849	Unitatea Administrativ Teritoriala(UAT): CRAIOVA

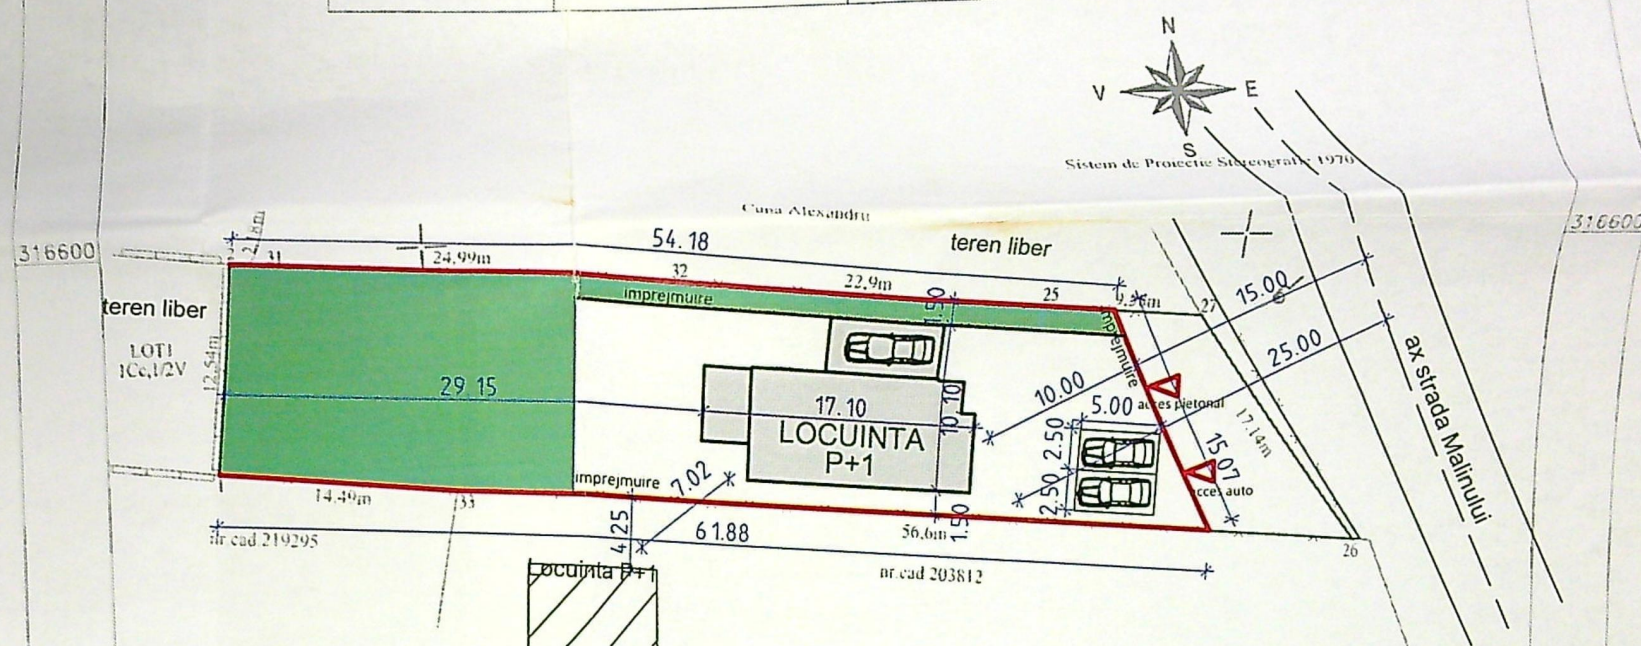

A. Date referitoare la teren			
Nr. parcela	Categoria de folosinta	Suprafata [m ²]	Mentiuni
2/2	V	849	Terenul este imprejmuit cu gard de beton si gard de sarma.
Total		849	

Total		B. Date referitoare la constructii	
Cod	Destinatia	Suprafata construita la sol (mp)	Mentii
-	-	-	-
Total		127	

Suprafata totala masurata = 849 mp

2022/2021

EXECUTANT
Ing. Anoiu Iulian
P.F.A. seria RO-DJ-F, nr.0227 categoria B
Semnat digital de

IULIAN
ANOIU

Confirm executarea masuratorilor la teren,
corectitudinea intocmirii documentatiei cadastrale
si corespondenta acestora


Inspector
Confirm introducerea unobilului in baza
de date integrata si atribuirea numarului cadastral
Semnatura si parafa
Stampila BCPI
Data:

Gabriela
Bondei

Semnăt digitală
de Gabriela
Bondei
Data: 2021.09.29
09:13:03 +03'00'


849.00 mp

JUDETUL DOLU
PRIMĂRIA MUNICIPIULUI CRAIOVA
CARE NESCHIMBARE

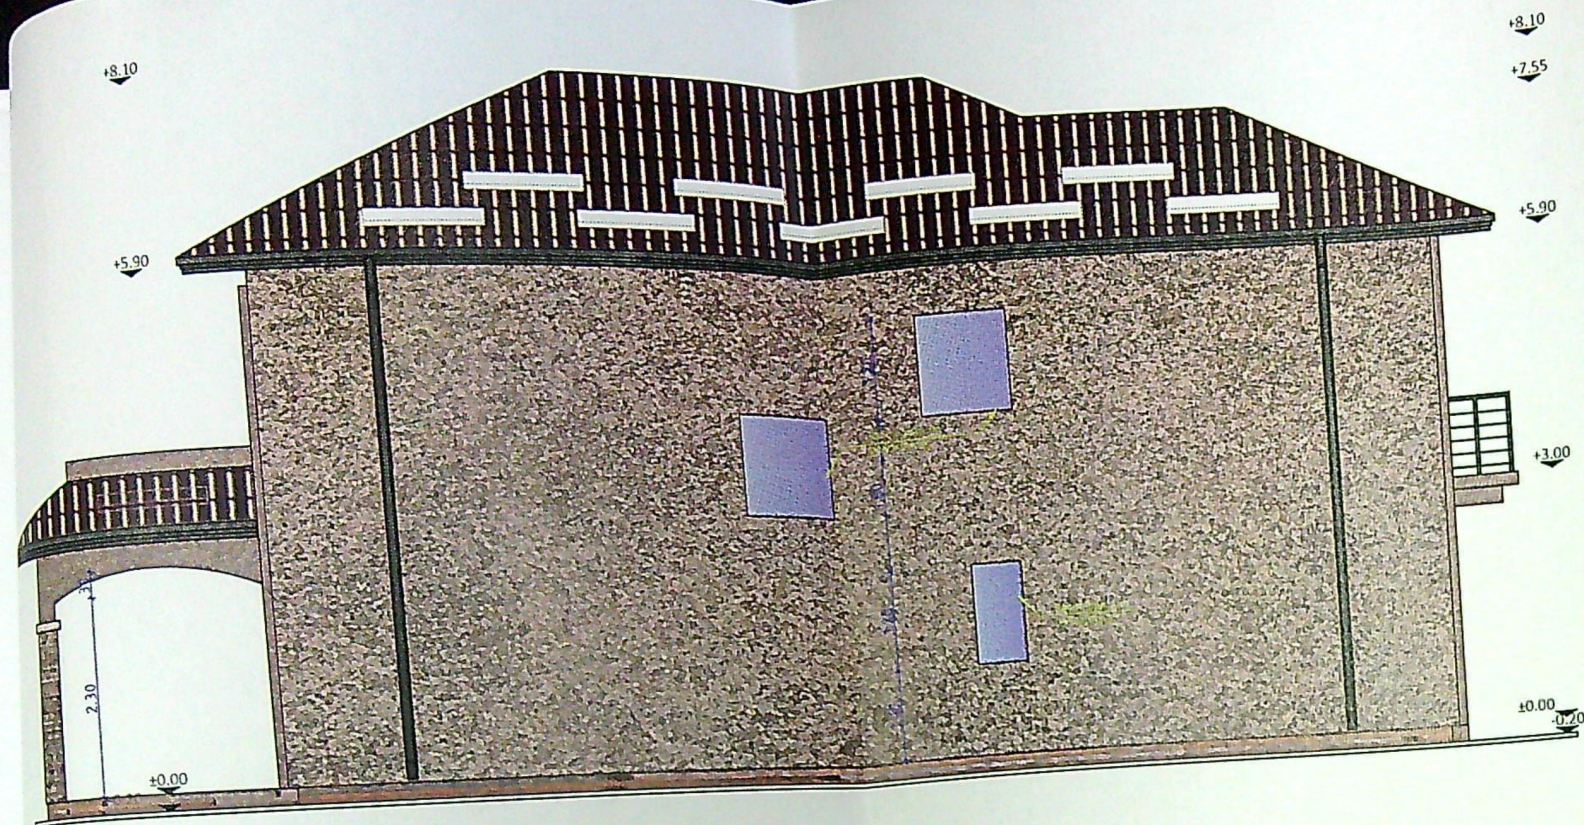


FATADA LATERALA STANGA

LEGENDA
 1 - Acoperis tabla tip tigla metalica
 2 - Tencuiala exterioara gri
 3 - Usile termopan
 4 - Placare placaj naturala gri

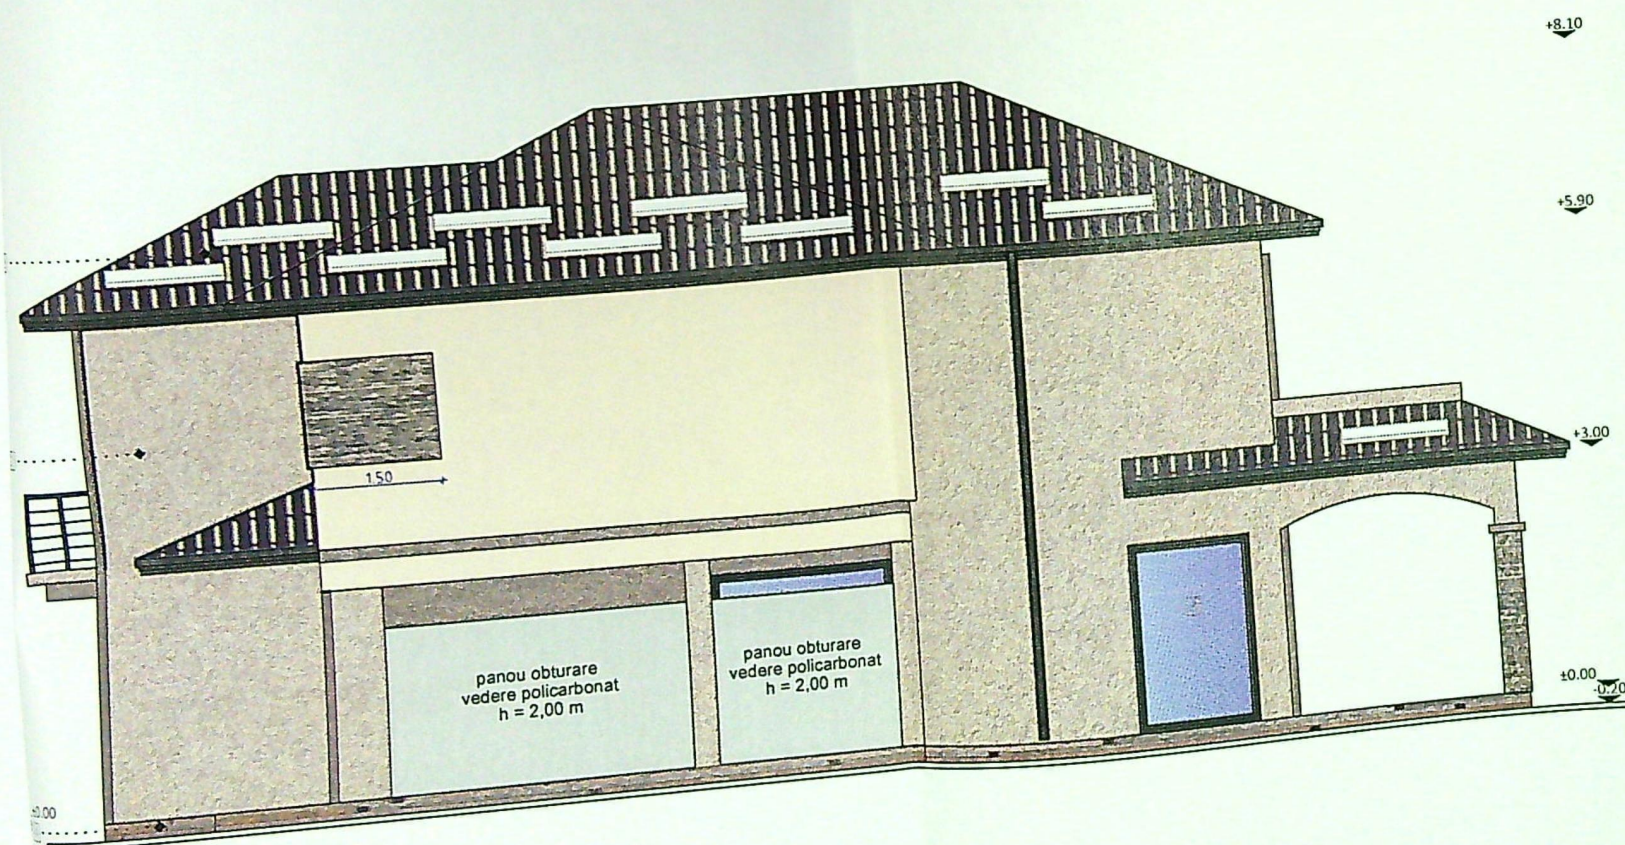


FATADA LATERALA DREAPTA

LEGENDA
 1 - Acoperis tabla tip tigla metalica
 2 - Tencuiala exterioara gri
 3 - Usile termopan
 4 - Placare placaj naturala gri

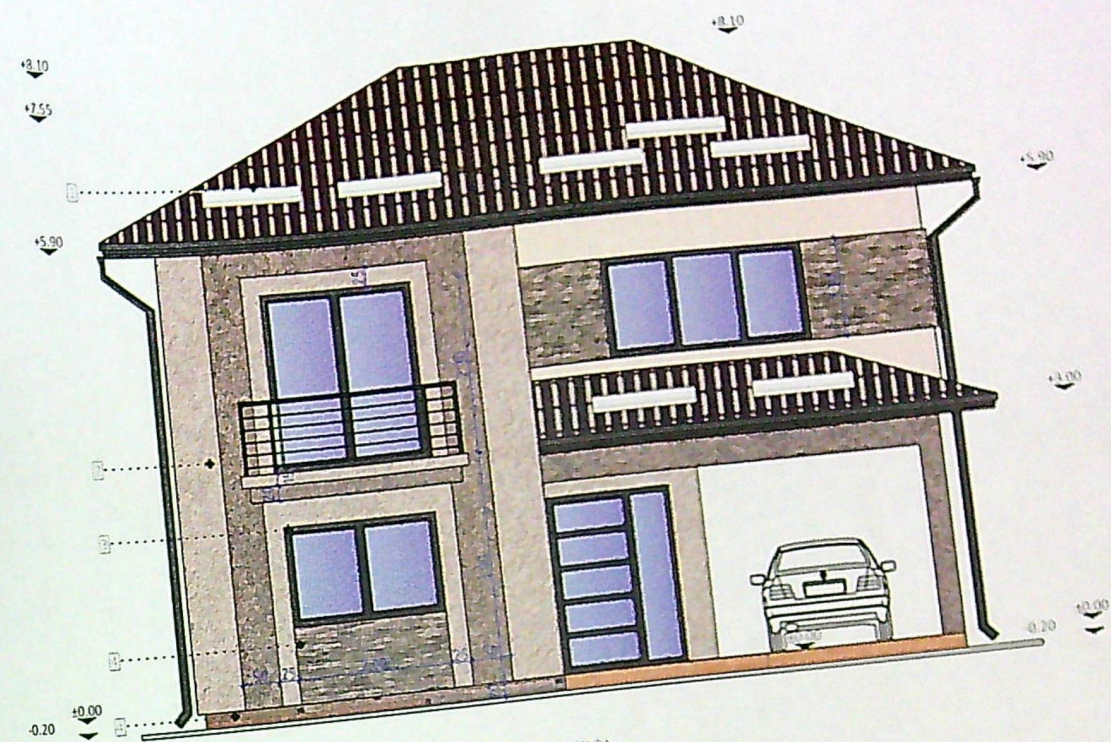

FATADA PRINCIPALA

LEGENDA
 1 - Acoperis tabla tip tigla metalica
 2 - Tencuiala exterioara gri
 3 - Usile termopan
 4 - Placare placaj naturala gri

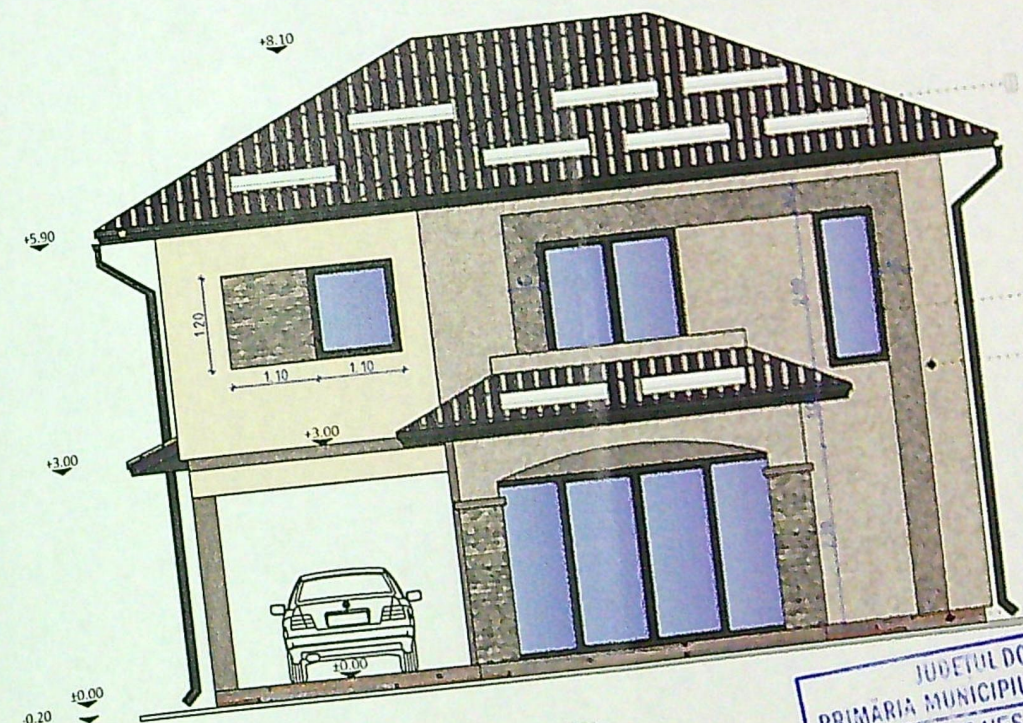

FATADA POSTERIOARA

LEGENDA
 1 - Acoperis tabla tip tigla metalica
 2 - Tencuiala exterioara gri
 3 - Usile termopan
 4 - Placare placaj naturala gri

JUDETUL DOLU
 PRIMARIA MUNICIPIULUI
 VIZAT SPRE NESC
 NR. 4
 Anexa la autorizatia de
 Nr. 503
 Arhitect g

CAZINUT ARHITECTONIC
 DIN ROMANIA
 4509
 Gabriel

verificator
 VERIFICAT
 EXPERT
 ZE
 SPECIFICAT
 SEF PROIECT
 PROIECTA
 DESENAT