


PLAN DE SITUAȚIE

PLAN DE AMPLASAMENT SI DELIMITARE SC. 1:500
(intravilan) scara 1:500- CORP 2

Nr. cadastral	Suprafata masurata	Adresa imobilului
246494	1752 m.p.	Drumul Cornesului Nr. 46 (T15, P4)
Cartea funciara nr.	UAT	MUNICIPIUL CRAIOVA

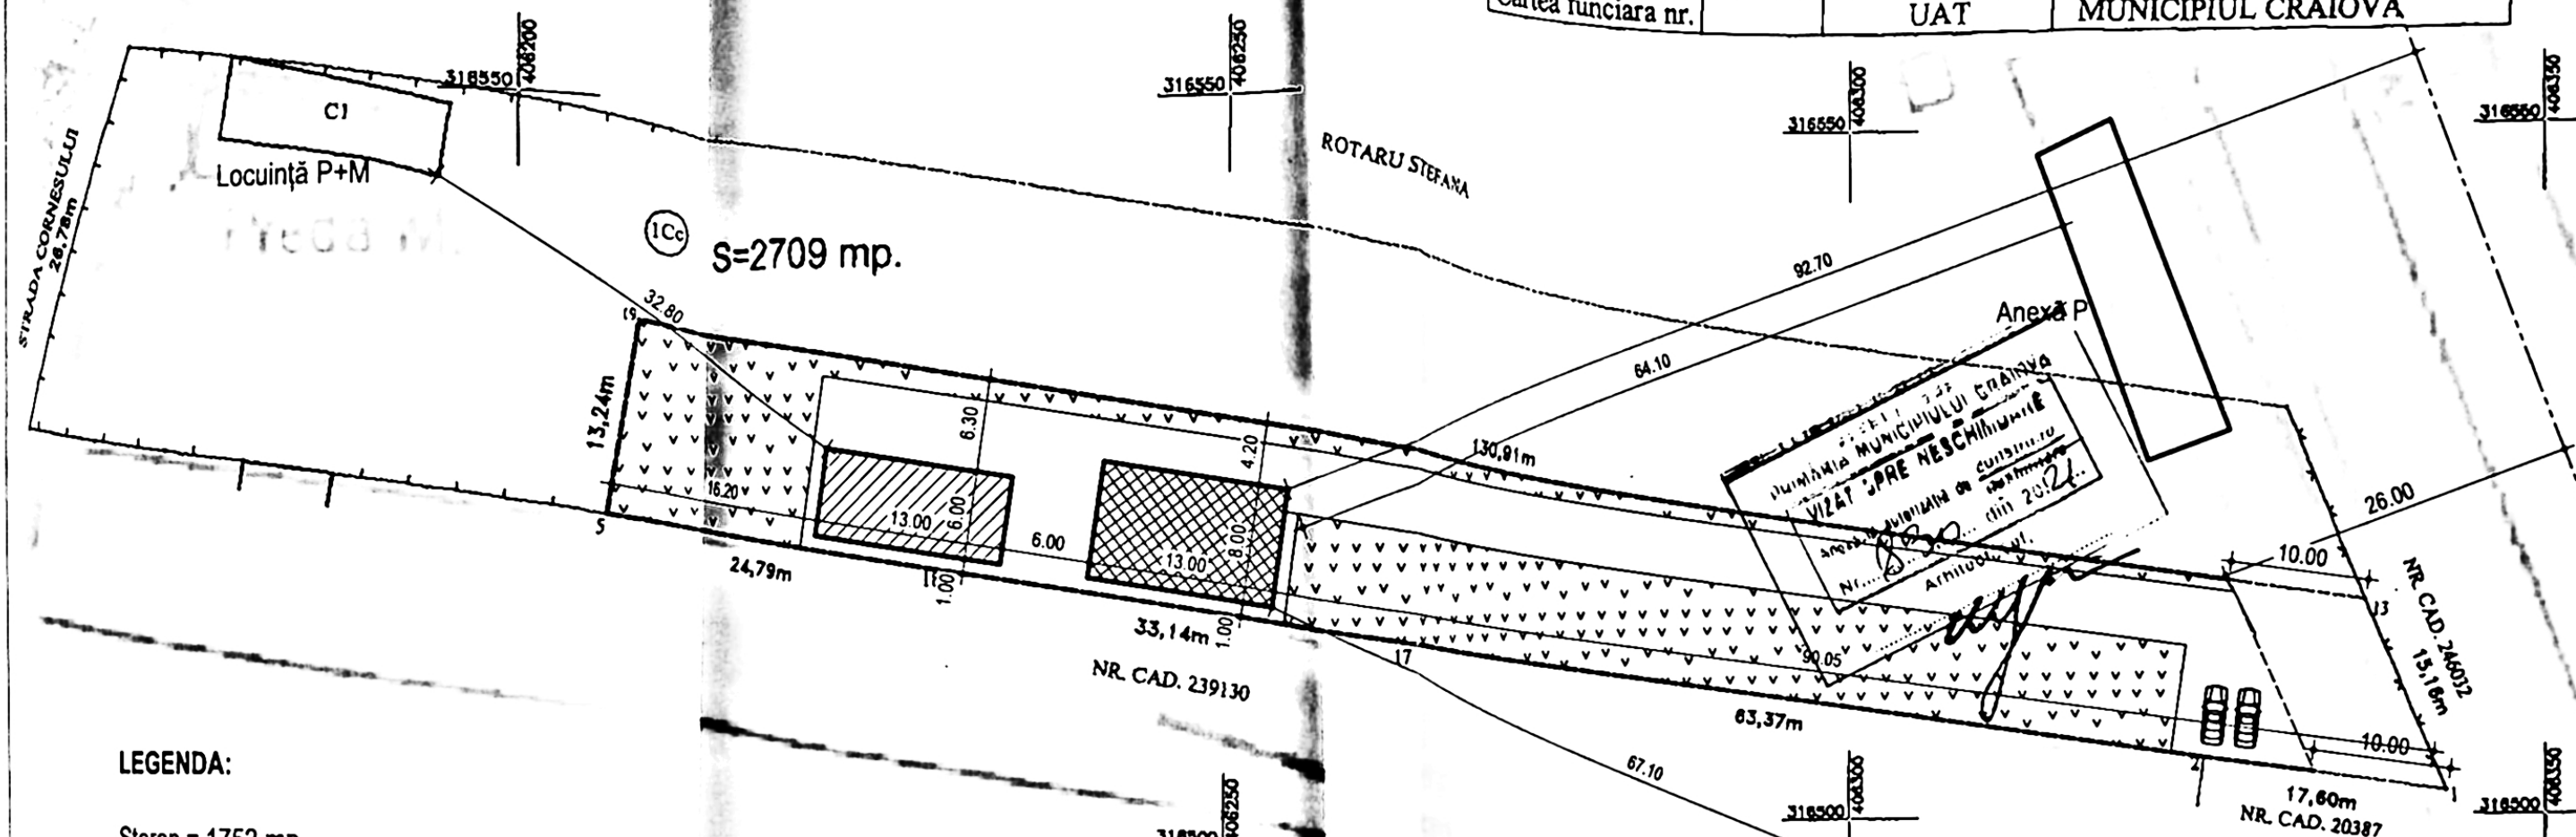

LEGENDA:

Steren = 1752 mp

P.O.T. existent: 0%

C.U.T. existent: 0,00

Locuință parter propusă
Sc = 104 mp;
Sd = 104 mp;

Anexa Parter propusă
Sc=Sd=78 mp

Sc total = 182 mp;
Sd total = 182 mp;

P.O.T. propus: 11%
C.U.T. propus: 0,11

imprejmuire propusa L total = 264,24

Trotuare și alei betonate (dalate)

Spatii verzi S = 800 mp

IN

LUCU
FLORIA
N

Semnat digital
de LUCU
FLORIAN
Data:
2021.02.19
14:12:15 +02'00'

A. Date referitoare la teren

Nr. Parcela	Categoria de folosinta	Suprafata (mp.)	Valoare de impozitare	Mentiiuni
2	Cc	1752		imprejmuit cu gard, si imas lim conv. Locuință P+M
Total		1752		

Suprafata totala masurata a imobilului = 1752 mp.

Executant: LUCU Gr. Florian
categoria B, serie RO-DJ-F, nr. 0044
Confirm executarea masuratorilor la teren,
corectitudinea intocmirii documentatiei
cadastrale si corespondenta acestora cu
realitatea din teren
Semnatura si stampila


Inspector
Confirm introducerea in baza de date integrate
si atribuirea numarului cadastral
Semnatura si parafa

Data: 41501/2021
Stampila BCPI


Ariadna-
Alina Popa
Semnat digital
de Ariadna-
Alina Popa

Data: 02.2021


FAȚADĂ PRINCIPALĂ SC. 1:100

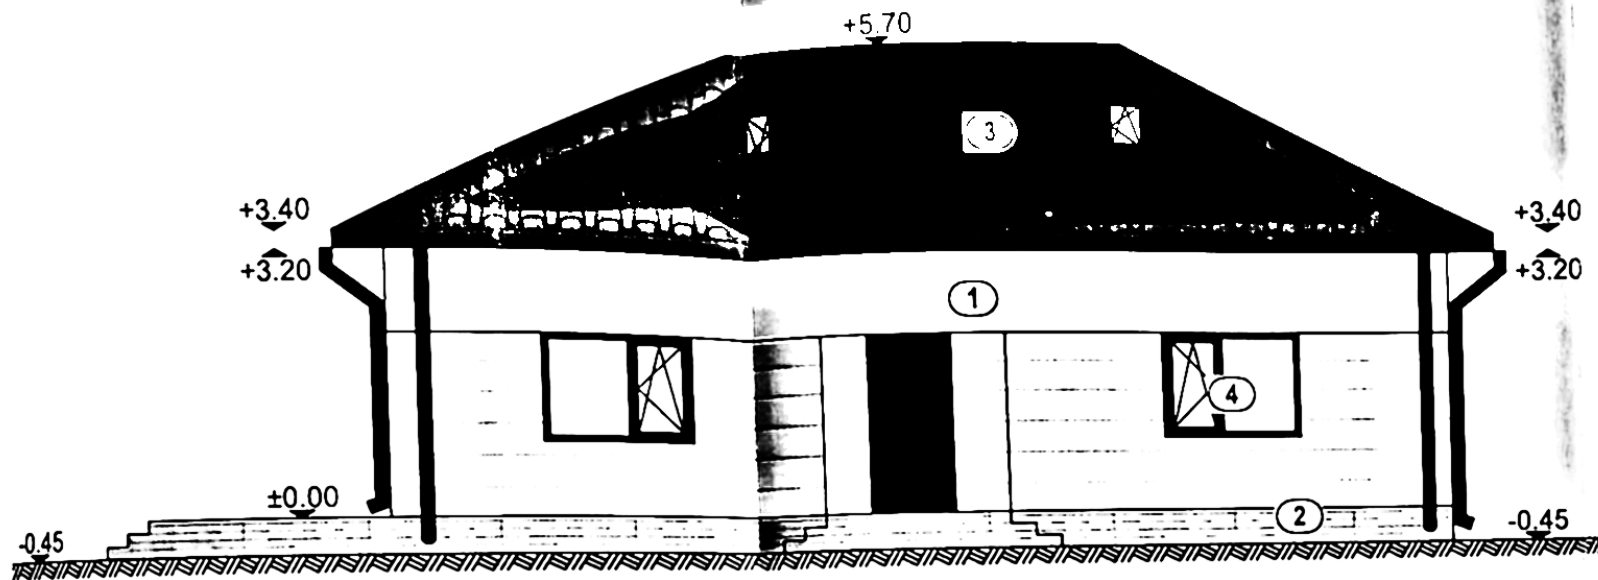

FAȚADĂ LAT.-DREAPTĂ SC. 1:100

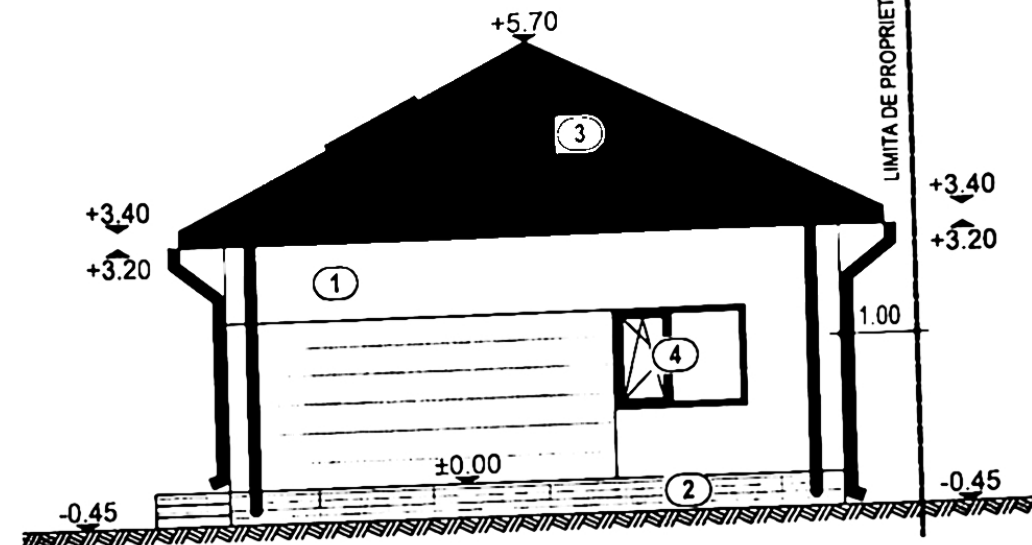

FAȚADĂ LAT.-STANGĂ SC. 1:100

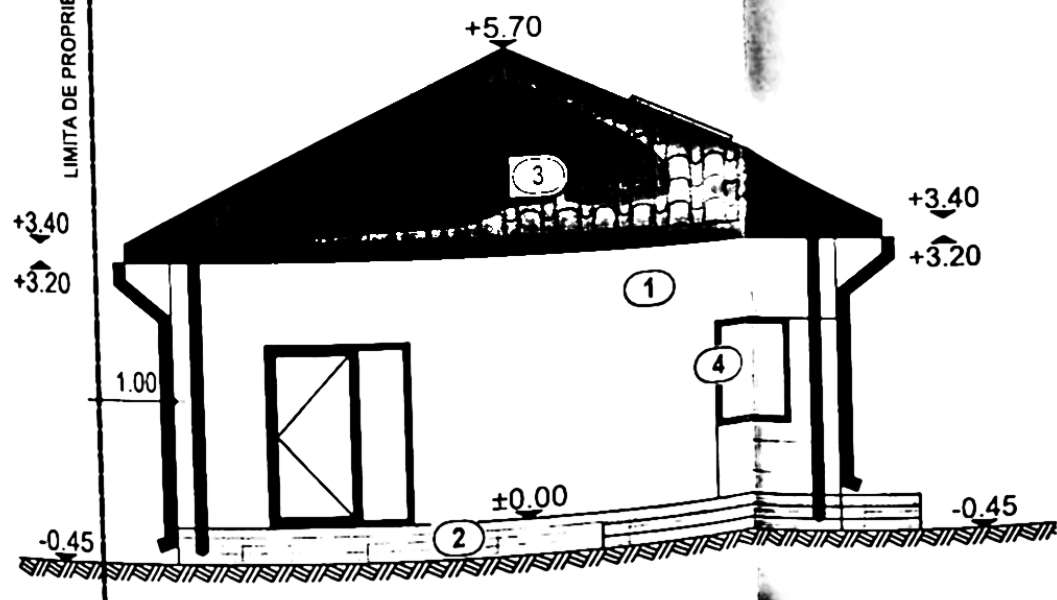

- 1) Tencuială decorativă
- 2) Placaj decorativ
- 3) Înnelitoare țiglă ceramică
- 4) Tâmplărie PVC
- 5) Panou opac obturare vedere

FAȚADĂ POSTERIOARĂ SC. 1:100

