


CATEGORIA DE IMPORTANTA A CONSTRUCTIEI
"C" - CONSTRUCTII DE IMPORTANTA NORMALA

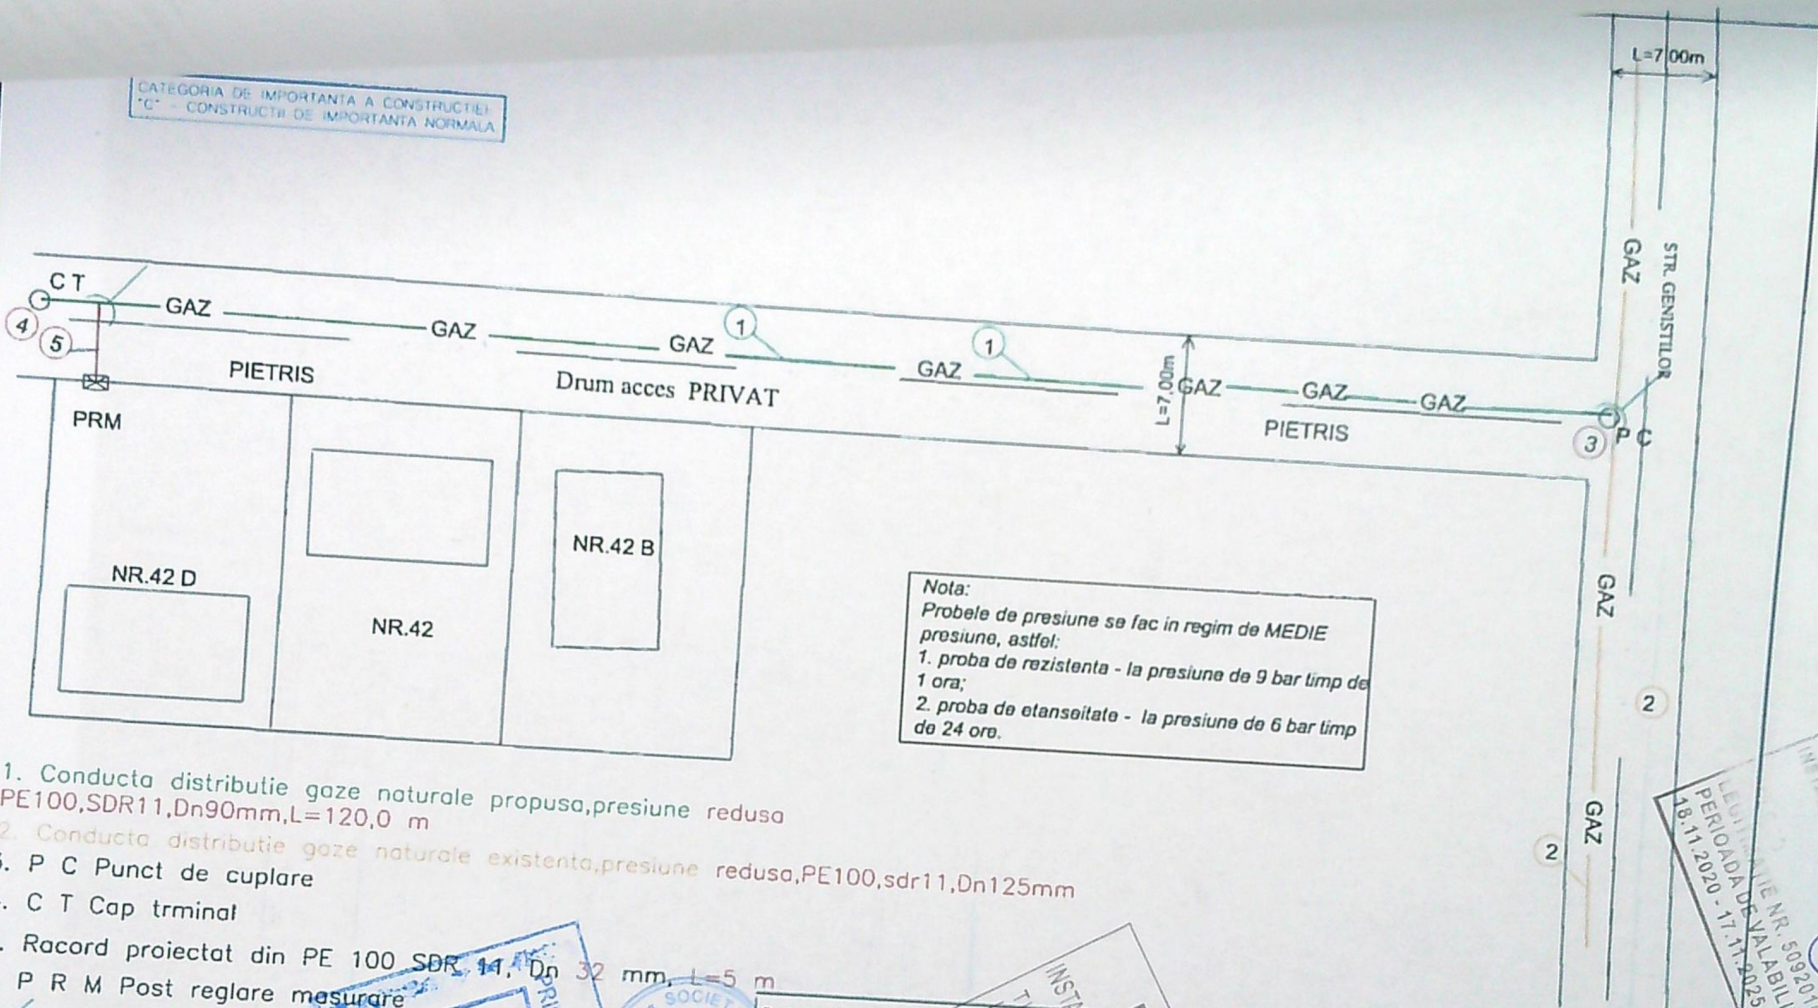

Nota:
 Probele de presiune se fac in regim de MEDIE
 presiune, astfel:
 1. proba de rezistenta - la presiune de 9 bar timp de
 1 ora;
 2. proba de etansitate - la presiune de 6 bar timp
 de 24 ore.

1. Conducta distributie gaze naturale propusa, presiune redusa
 PE100, SDR11, Dn90mm, L=120,0 m
2. Conducta distributie gaze naturale existenta, presiune redusa, PE100, sdr11, Dn125mm
3. P C Punct de cuplare
4. C T Cap trminat
5. Racord proiectat din PE 100 SDR 11, Dn 32 mm, L=5 m
6. P R M Post reglare masurare

Stampa: SOCIETATEA DE PROIECTARE SI CONSTRUCTII "INSTAL ILLAS" S.R.L. - CRAIOVA, str. Slatina, nr. 1. Includes handwritten number '1207' and other markings.

Proiectant autorizat ANRE: POSB, nr. 16056 S.C. INSTAL ILLAS S.R.L. J28/741/2005 ; RO17995341 Slatina, str. Slatina, nr. 1,		SC ENGIE ROMANIA SA ,BUCURESTI ; ABONAT LASCU ION FLORIN Str. GENISTIILOR ,NR 42D	Proiect PD
Specificatie	Nume	Semnatura	Scara
SEF PROIECT	ing. Capatana G		
DESENAT	ing. Capatana G		
PROIECTANT	ing. Dinu Marian		
Titlu proiect: Extindere conducta gaze naturale si Racord gaze CRAIOVA ,str. JUD DOLJ		Faza P.T.	
Data: 07/2022		Planşa nr. G2	
PLAN DE SITUATIE			

Stampa: CAPAT LASCU ION FLORIN, INSTALATOR AUTORIZAT GAZE NATURALE. Includes handwritten number '1207' and other markings.