


Lot 1 SCADA 1:500

Numar cadastral	Suprafata masurata (mp)	Adresa imobilului: Intravilan	
251299	900	Mun. Craiova, Aleea 1 Simnlic, nr. 73A (T60 P4), Jud. DOLJ.	
Cartea Funciara nr.		U.A.T.	CRAIOVA

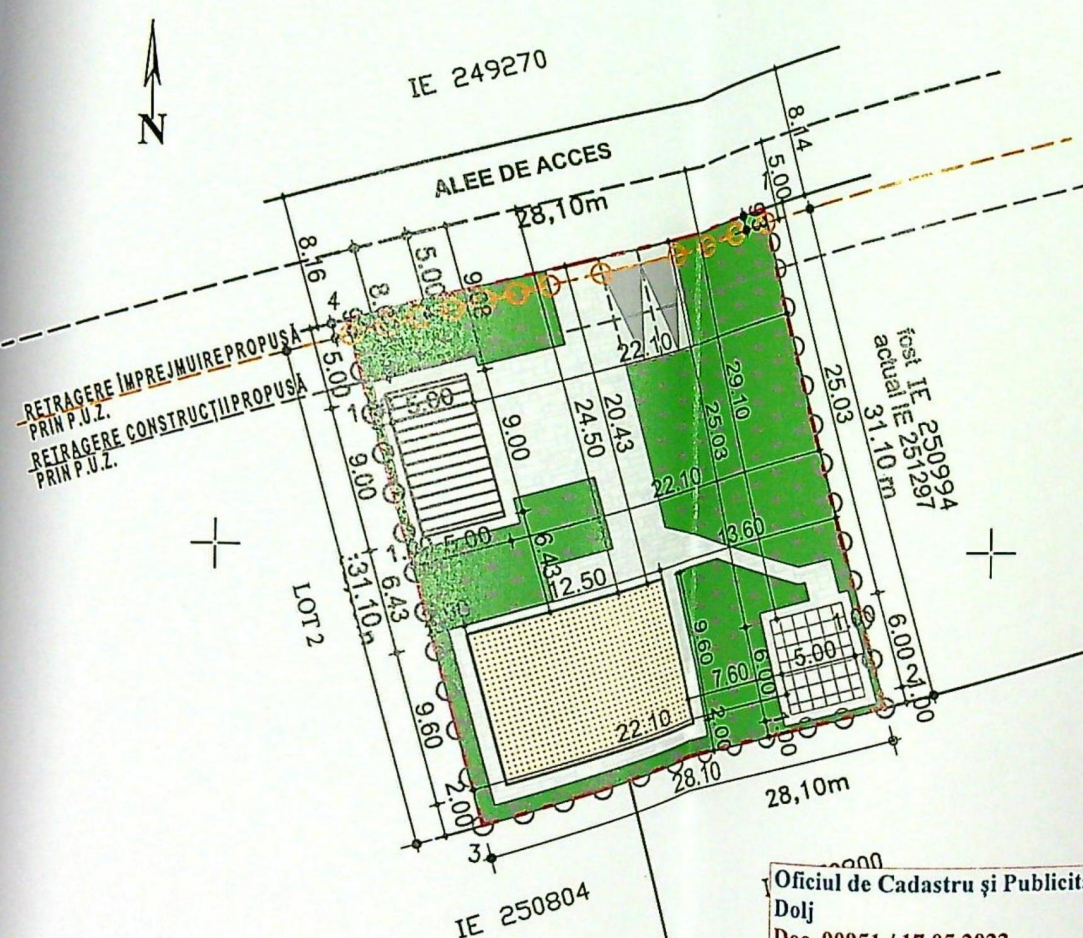

Oficiul de Cadastru și Publicitate Imobiliară
Dolj
Doc. 90951 / 17.05.2022

* FILIP-CONSTANTIN VULTURU *

Data: 05.02.2022

Nr. parcela	Categoria de folosinta	Suprafata(mp)
1/1	A	900
Total		900

Cod	Destinatia	Suprafata construita la sol (mp)
Total		

Suprafata din masuratori = 900 mp

Executant: Ing. VULTURU FILIP CONSTANTIN
CERTIFICAT DE AUTORIZARE B,C , seria DJ, nr. 204

Confirm executarea masuratorilor la teren,
corectitudinea intocmirii documentatiei cadastrale si
corespondenta acestora cu realitatea din teren

Semnatura si stampila _____

Inspector _____

Confirm introducerea imobilului in baza de date integrata si atribuirea numarului cadastral

Data: _____ Semnatura si stampila Stampila BCPI _____

- - - - - **AMPLASAMENT STUDIAT:**
Stere = 900,00 mp

$L=118,40$ ml, din care:


- ○ ○ ÎMPREJMUIRE SPRE STRADĂ - împrejmuire din bolțari vibropresați și panouri metalice:
L=28,10 ml
- ○ ○ ÎMPREJMUIRE CĂTRE VECINI - împrejmuire din plăci prefabricate din beton armat:
L=90,30 ml



ACCES CAROSABIL



ACCES PIETONAL

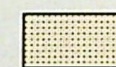**LOCUINȚĂ P PROPUȘĂ:**

Sc locuință=Sd locuință 120,00 mp




ANEXĂ GOSPODĂREASCĂ P PROPUSĂ:

$S_{anexă} = 30,00 \text{ mp}$



TERASĂ ACOPERITĂ PROPUȘĂ:

S terasă = 45,00 mp

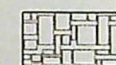

DALAJE SI PAVAJE din care:

$S = 255,00 \text{ mp}$



PARCARE :

$S = 34,60 \text{ mp}$



ZONE VERZI:

S= 450,00 mp

$$S_c = S_d = 195,00 \text{ mp}$$

P.O.T.existent = 0,00%;

C.U.T. existent = 0.00:

P.O.T.propus = 21,67 %;

СНТ _____



ORDINUL ARHITECTI
DIN ROMÂNIA

4191



ADDETUL DOU
PRIMARIA MUNICIPIULUI CRAIOVA
VIZAT SPRE NESCHIMBARE
NR. 4 construire
Anexa la autorizatia de constructii
Nr. 1182 din 20.02.2016
Arhitect: [signature]



ORDINUL ARHITECTUR
DIN ROMANIA
4191



fereastră de mansardă cu
geam termopan tip Velux

parazăpezi metalice- gri

igheab tablă- gri

burlan tablă- gri

tencuială decorativă- albă

tâmplărie PVC gri
cu geam termopan

soclu
tencuială drișcuită - gri închis

JUDEȚUL IOLU
PRIMĂRIA MUNICIPIULUI CRAIOVA
VIZAT SPRE NESCHIMBARE
NR. 4
Anexa la autorizația de construire
nr. 1182 din 20.11.24
Arhitect șef

învelitoare tablă- gri

pazie lemn- gri

tencuială decorativă- albă

ușă acces-
tâmplărie PVC gri
cu geam termopan

riflaje decorative - gri

soclu-
tencuială drișcuită- gri




FAȚADĂ EST 1:50

4191
Radu Gabriel
POPESCU
Arhitect cu drept de semnătură

VERIFICATOR

CATEGORIA DE IMPORTANȚĂ - D

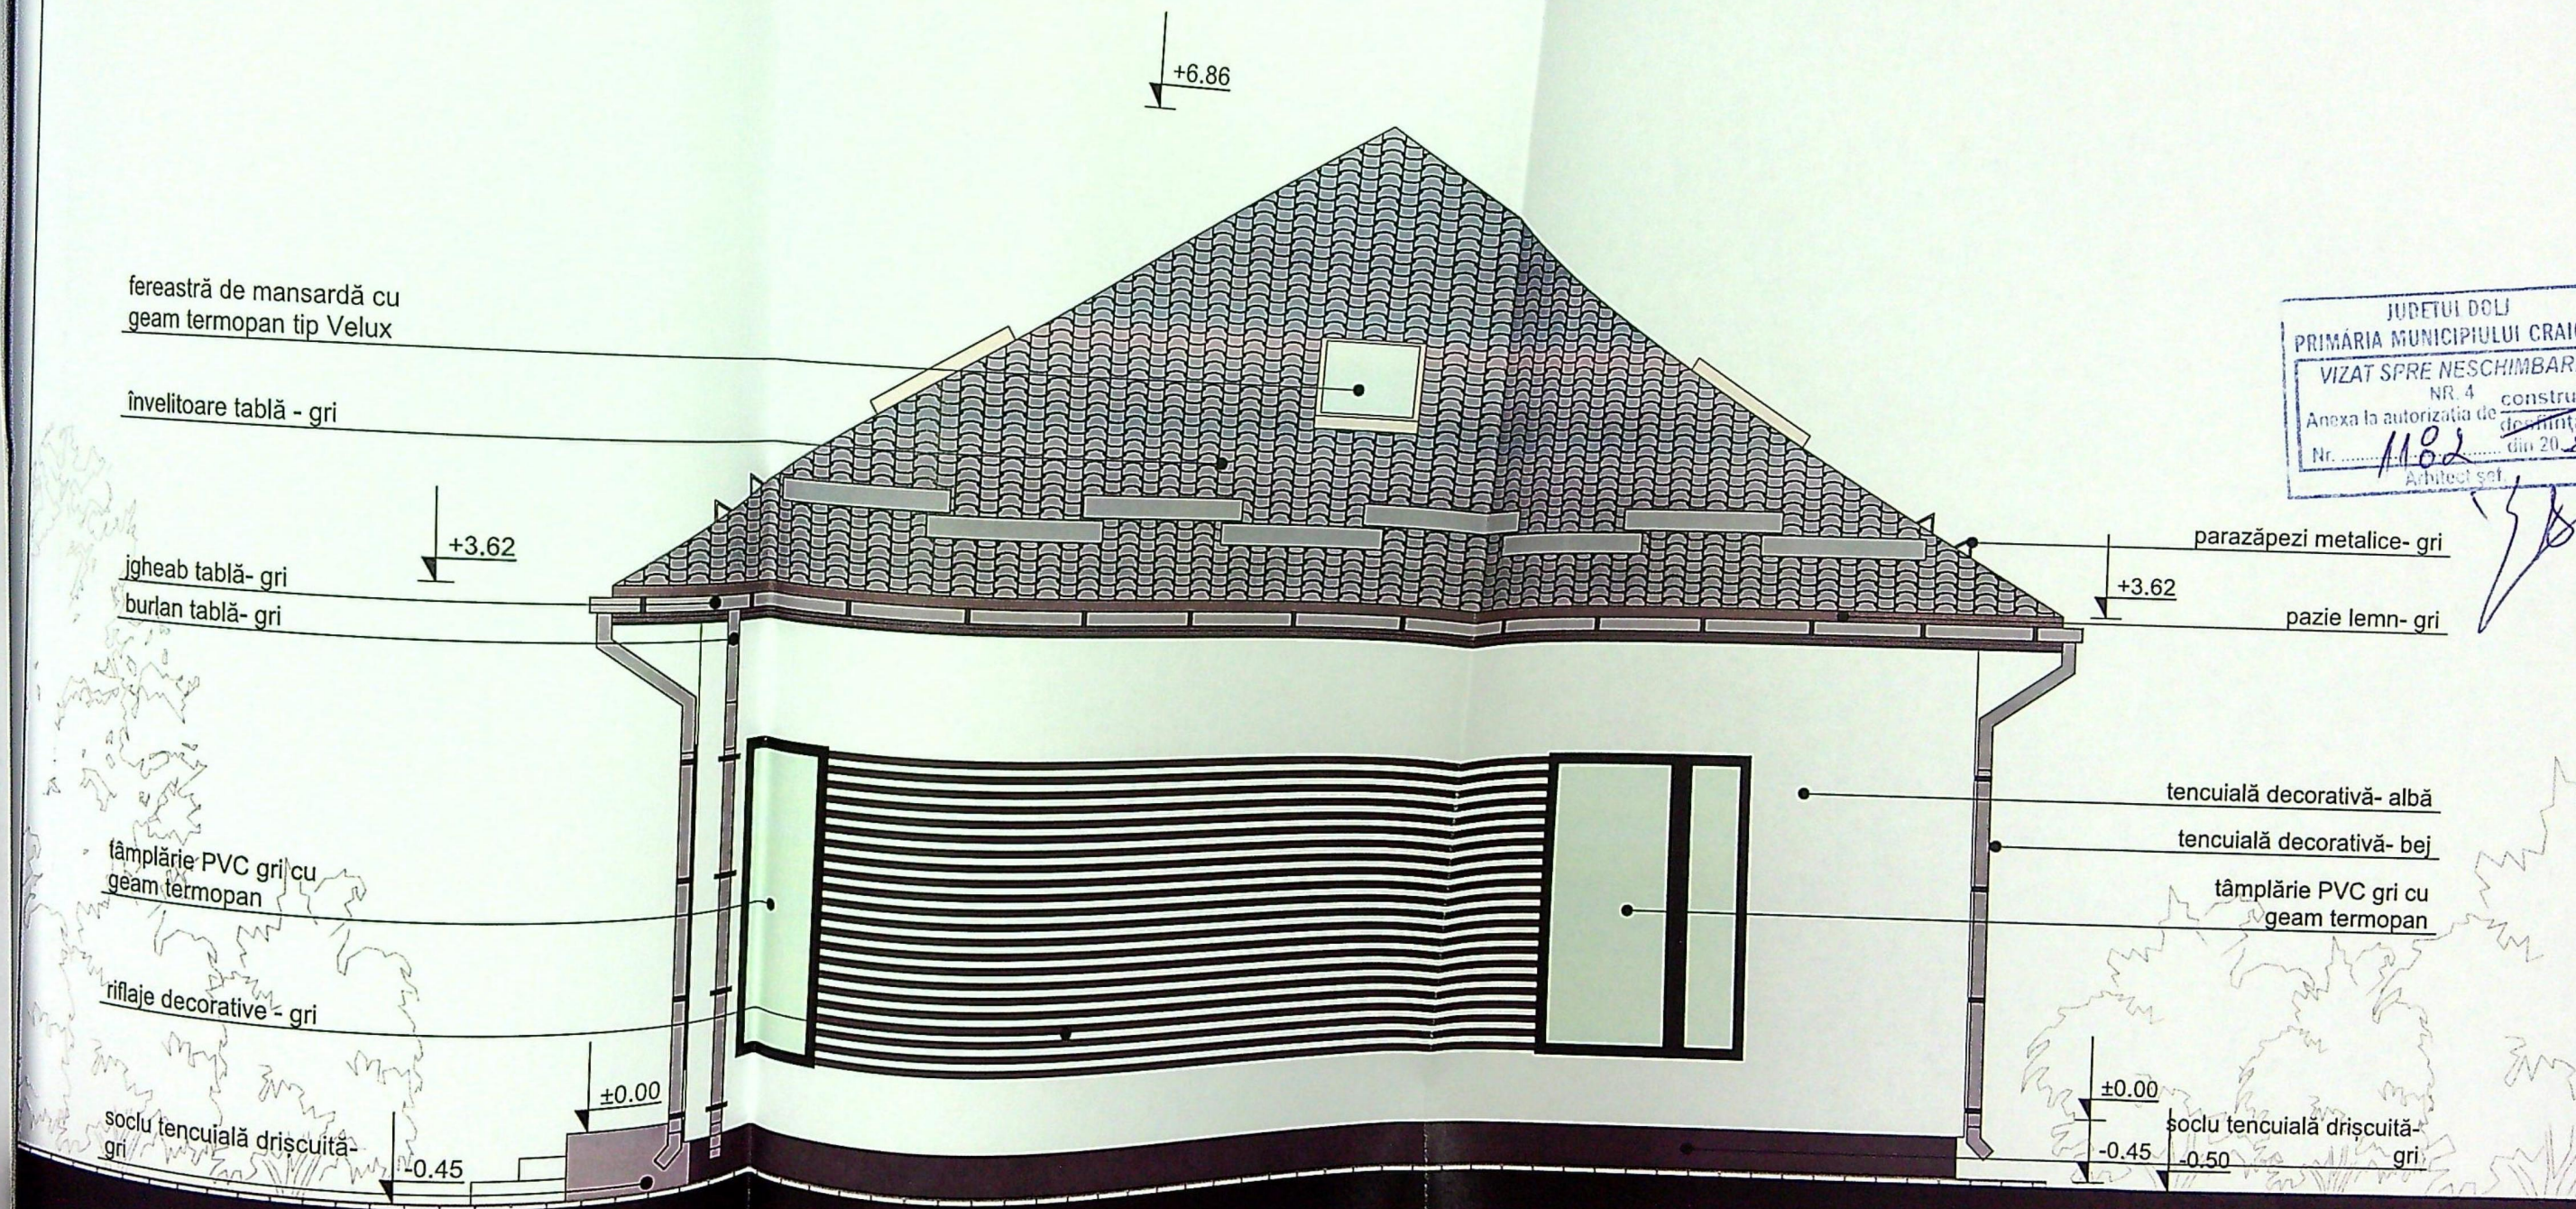


JUDETUL DOLJ
PRIMĂRIA MUNICIPIULUI CRAIOVA
VIZAT SPRE NESCHIMBARE
NR. 4
Anexa la autorizația de construcție
Nr. 1182 din 20.08.2020
Arhitect șef



iei tehnice prezentată atrage nulitatea avizului
vați a tuturor consecințelor ce decurg din aceasta.
ale soluției prezentate impun solicitarea unui nou aviz de
Speciale.
ul că exemplarele nr. 1 și nr. 2 ale Convenției nr. 1997
asificat) vor fi expediate către dumneavoastră, prin Poșta
e.
n că începând cu data de 24.10.2022 noile solicitări
ransmit prin completarea formularului afișat pe site-ul
Reglementări - Avize - Avize de urbanism
glementari/).

ȘEFUL UNITĂȚII

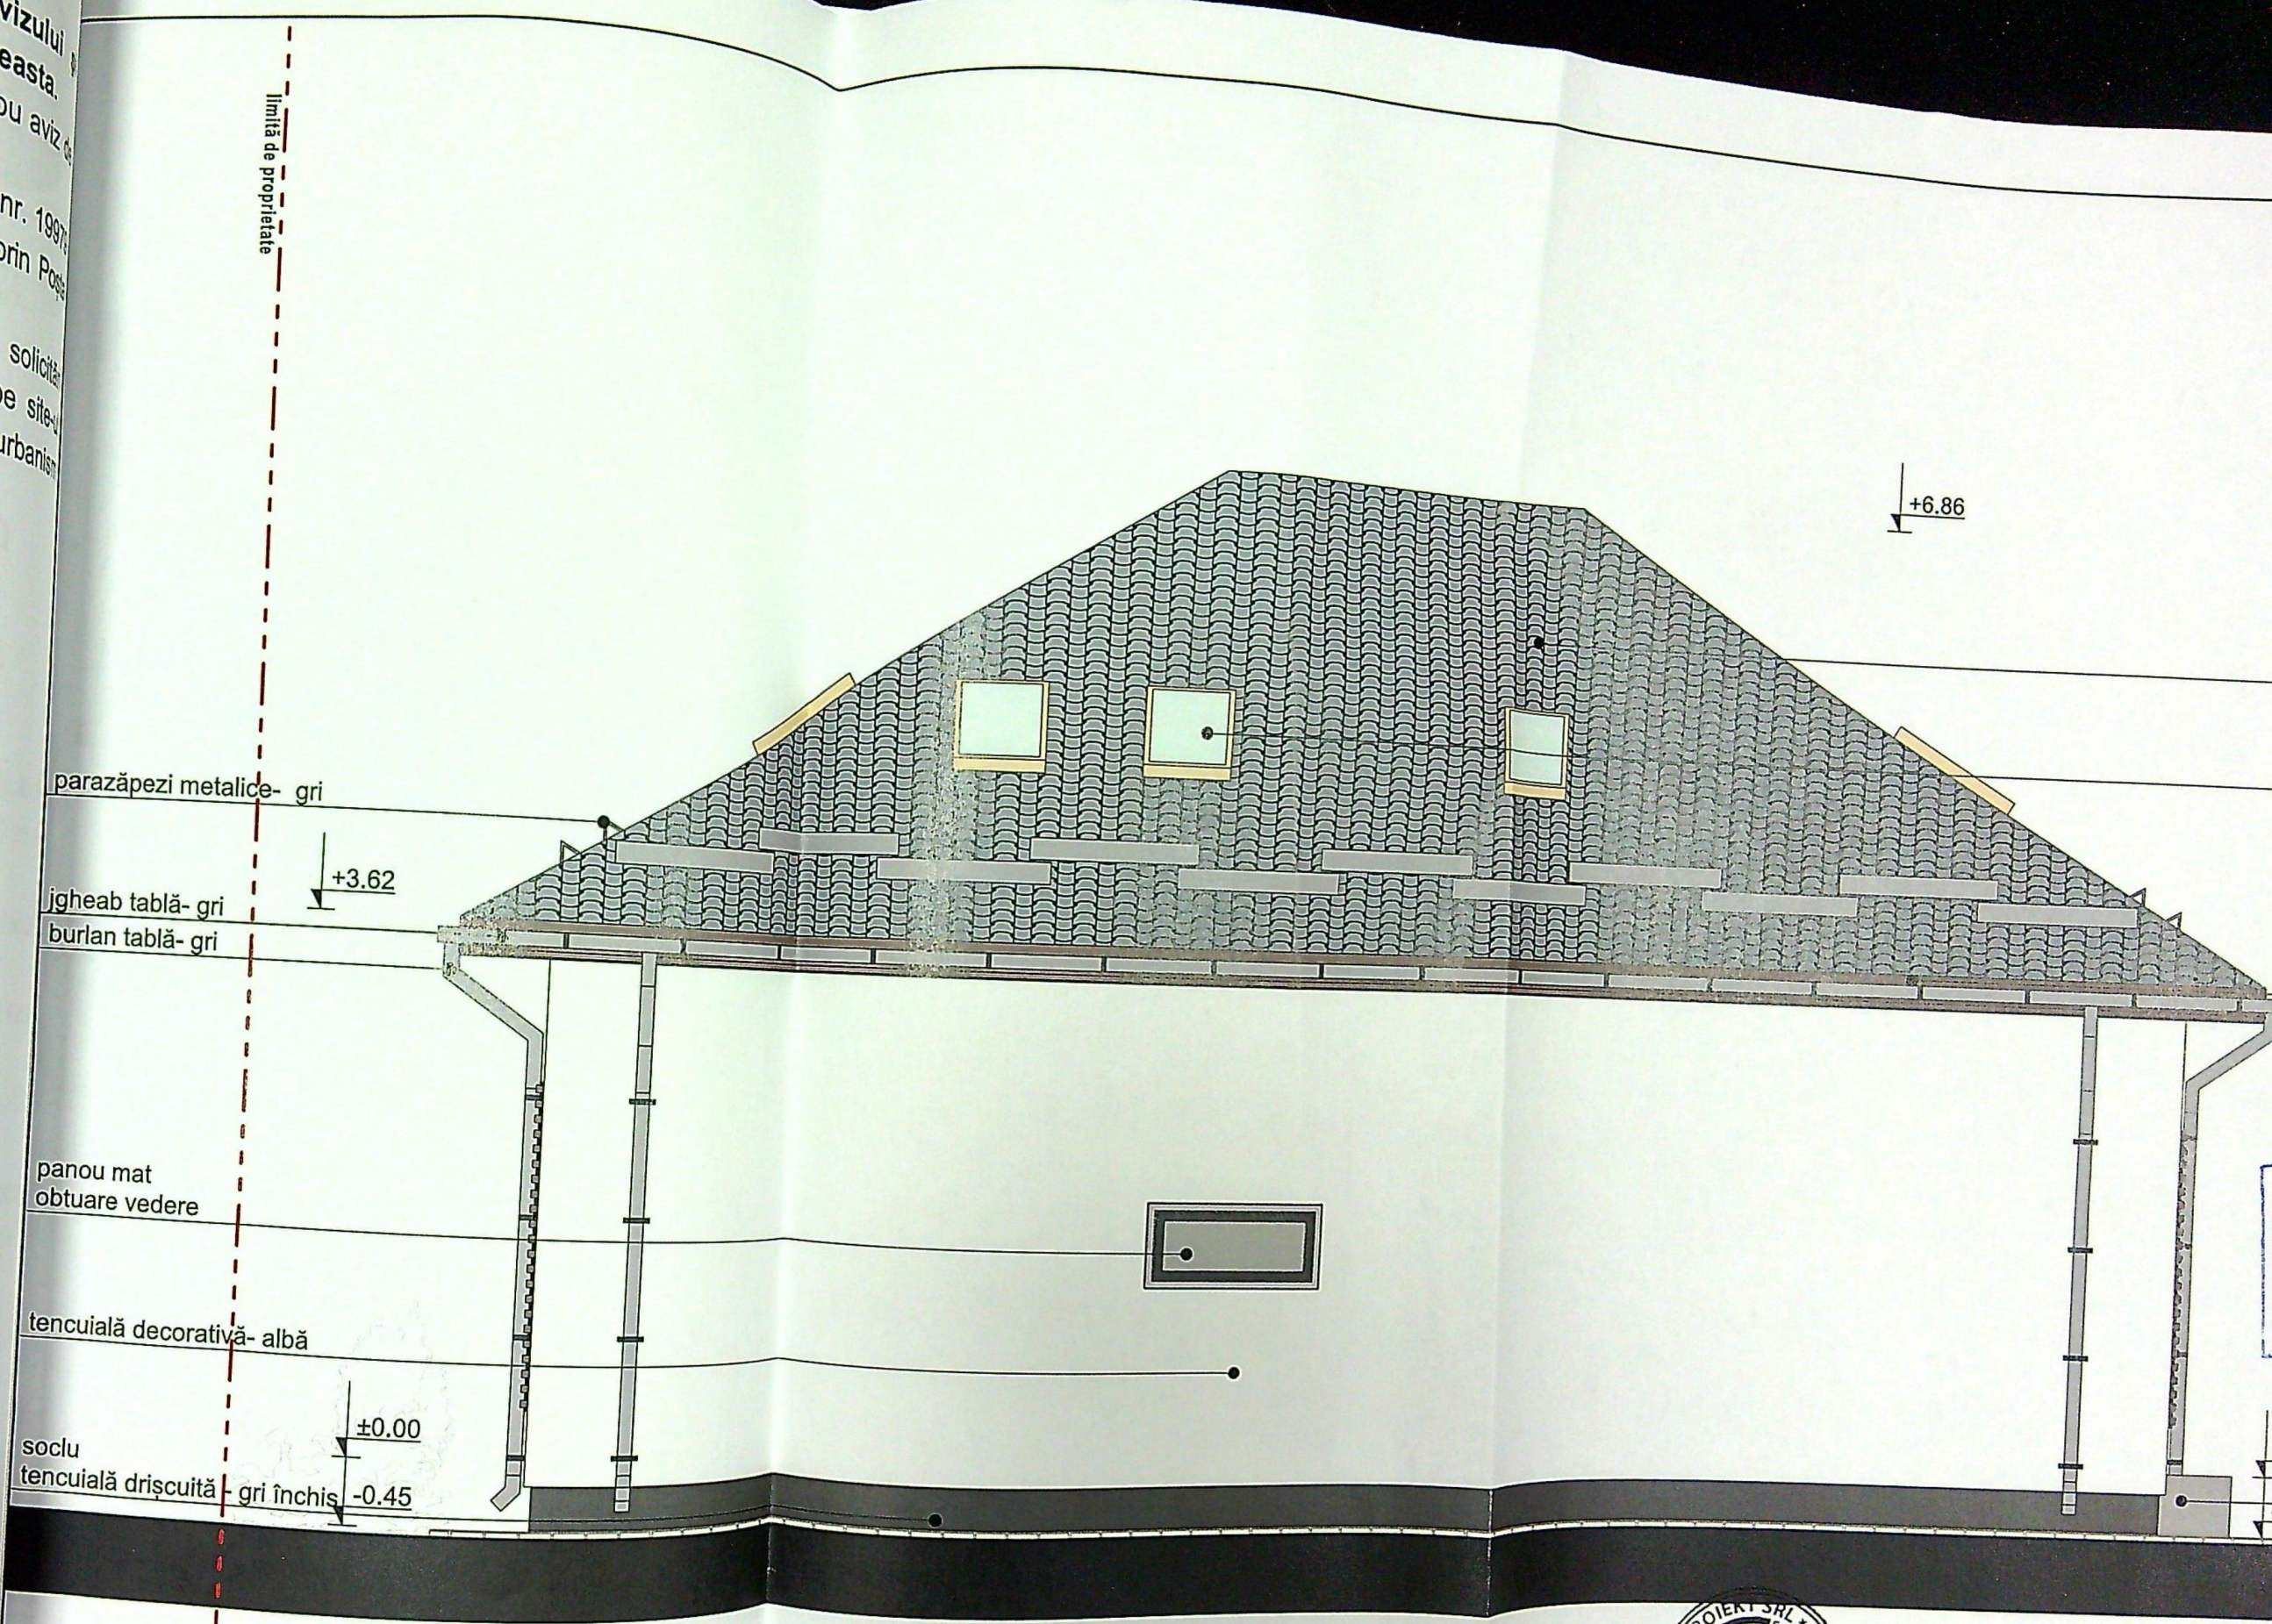

VERIFICATOR

EATAD