
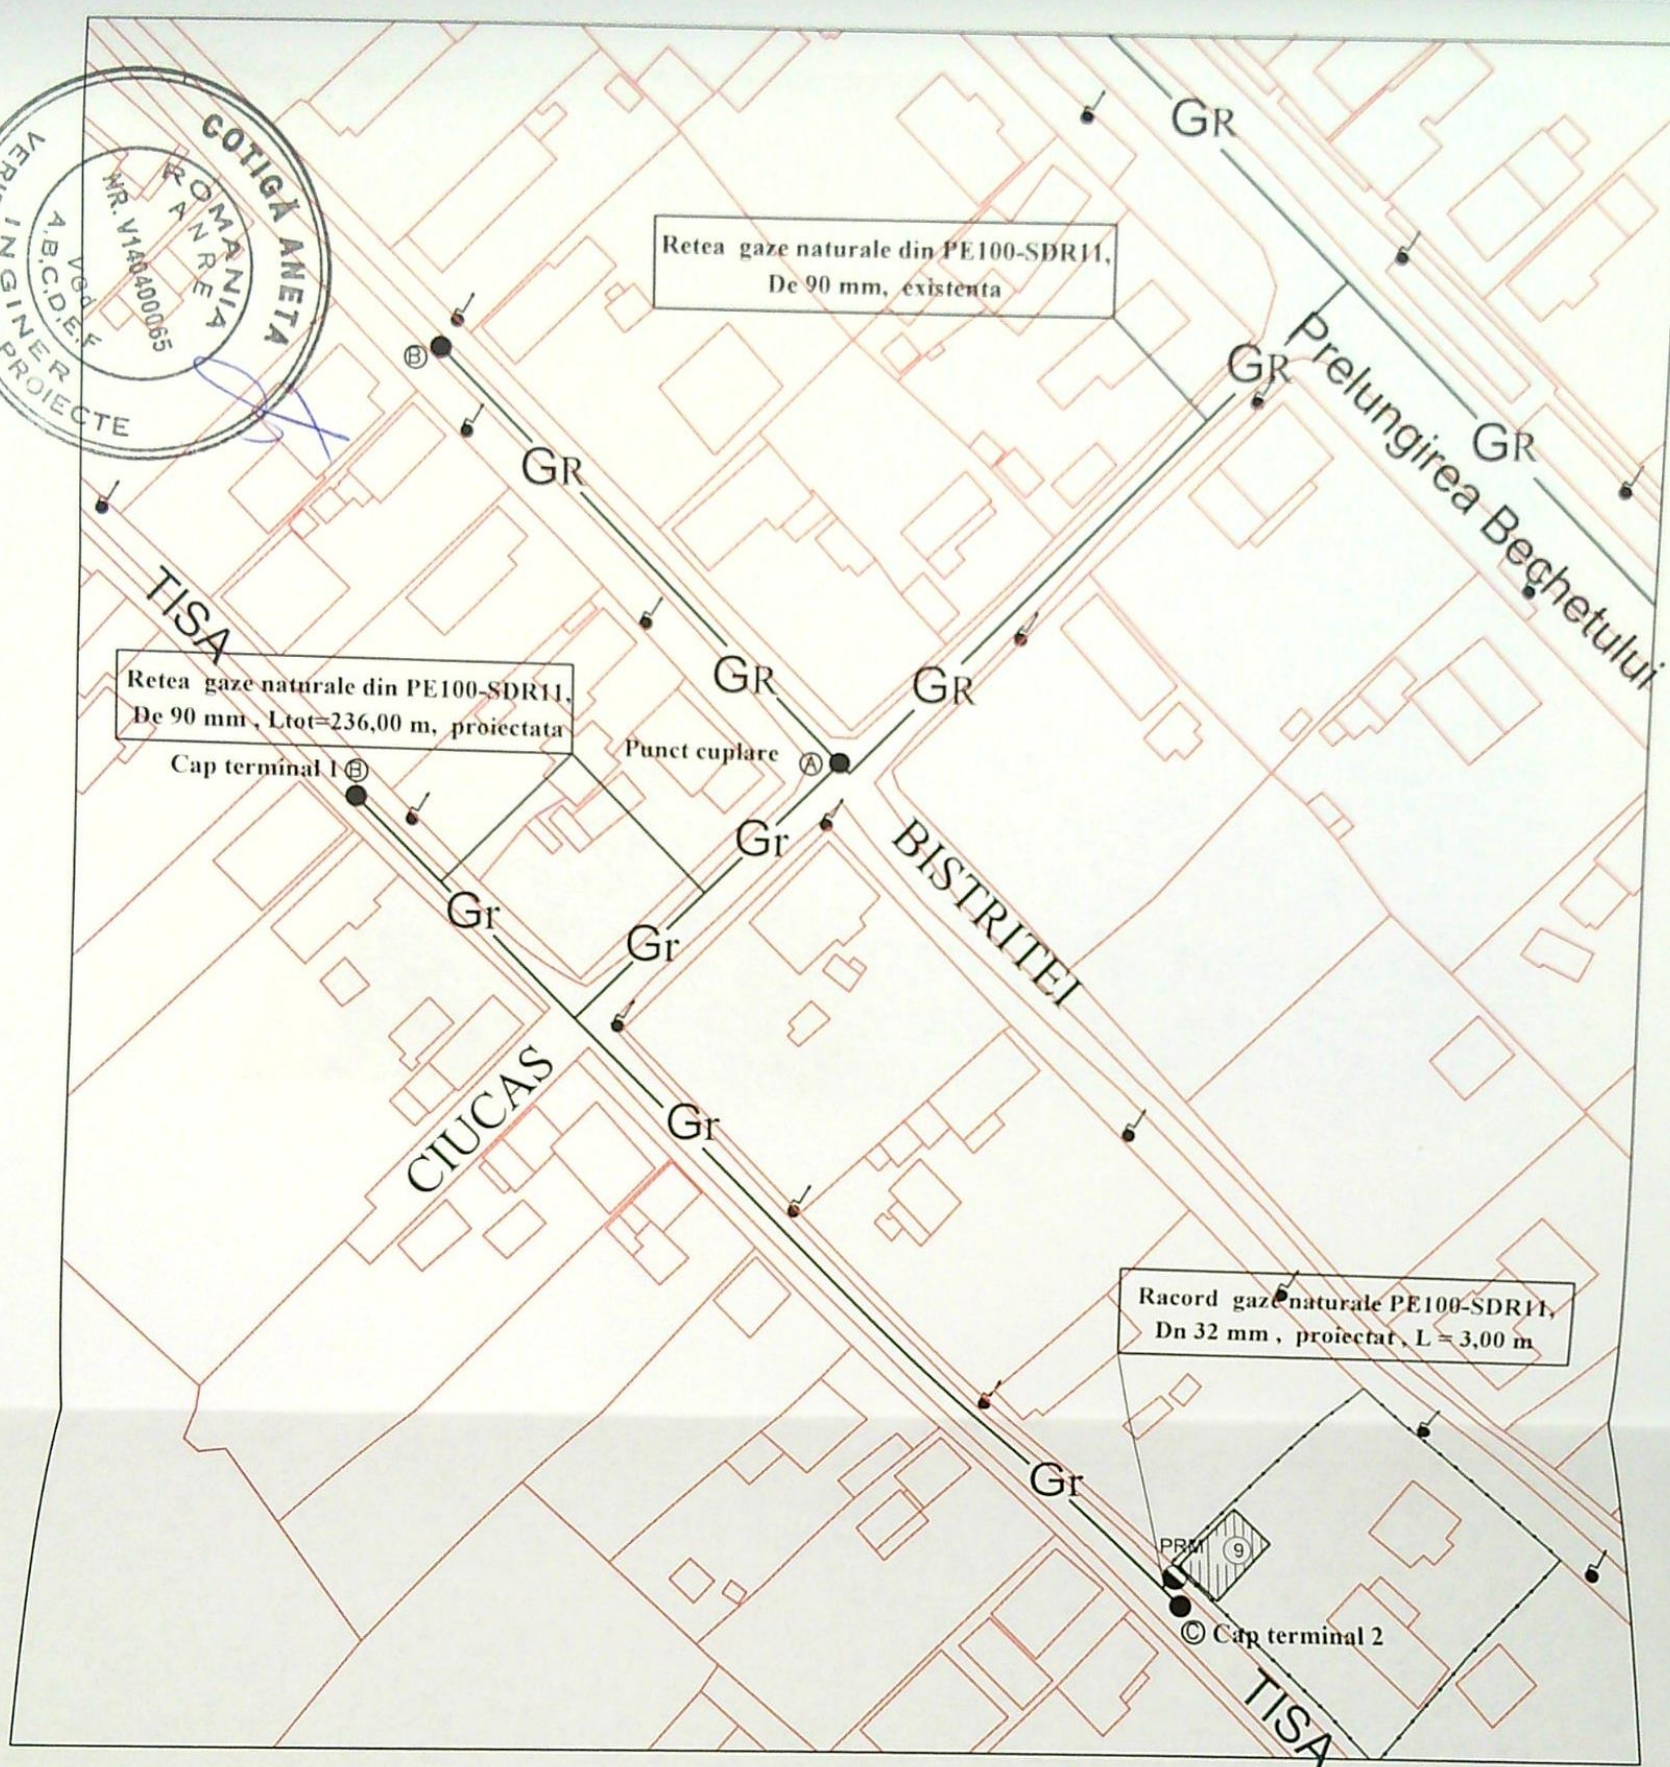


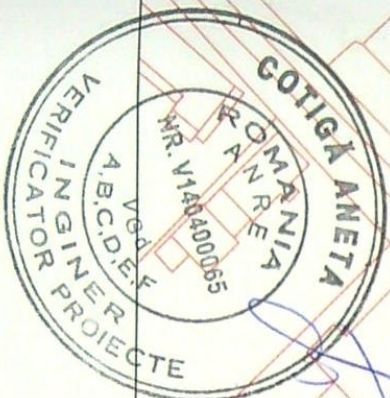

#### LEGENDA

- GR — Retea gaze naturale din PE100-SDR11, De 90 mm, existenta
- Gr — Retea gaze naturale din PE100-SDR11, De 90 mm, Ltot=236,00 m, proiectata,
- g — Racord gaze naturale PE100-SDR11, Dn 32 mm, proiectat, L = 3,00 m
- — Limita proprietate solicitant
- PR Post reglare, proiectat
- ⌋ Rasuflatoari

NOTA:  
In zona de intersectie cu eventualele linii electrice subterane, conducta se va proteja cu pat de caramida

NOTA:  
Se vor convoca reprezentanti Companiei de Apa Oltenia SA la predarea amplasamentului. Pe str. Ciucas si Tisa exista retea de alimentare cu apa si retea de canalizare dar netrasate pe plan CAO. Se vor respecta distantele de securitate la amplasarea conductei gaze naturale fata de conducta distributie apa potabila si fata de conducta canal existente. Se vor proteja bransamentele de apa potabila si racordurile canal intersectate de treseul conductei gaze naturale proiectate.

NOTA:  
Daca distanta intre eventualele conducte

Imobil pentru care se executa lucrarea de gaze  
punct cuplare  
cap terminal

A-B, C 236,00m PE100SDR11 De 90mm

| VERIFICATOR / EXPERT                 | NUME                                                                           | SEMNATURA | CERINTA       | REFERAT / EXPERTIZA NR. / DATA                                                    |                      |
|--------------------------------------|--------------------------------------------------------------------------------|-----------|---------------|-----------------------------------------------------------------------------------|----------------------|
| S.C. IPROEX ENERGY MANAGEMENT S.R.L. |                                                                                |           |               | VAETISI ELEONORA, CRAIOVA, Str. Tisa, nr. 9, jud. Dolj                            | Proiect nr. 232/2022 |
| PROIECTAT                            | DEACONU AURELIAN ADRIAN                                                        |           | scara: 1:1000 | Titlu proiect EXTINDERE RETEA SI RACORD GAZE NATURALE CU POST DE REGLARE-MASURARE | Faza: DTAC           |
| DESENAT                              | TIP: PGD<br>LEGITIMATIE NR.: 209204471<br>PERIOADA DE VALABILITATE: 07.12.2025 |           | data: 022     | Titlu plansa PLAN DE SITUATIE                                                     | Planşa G1            |