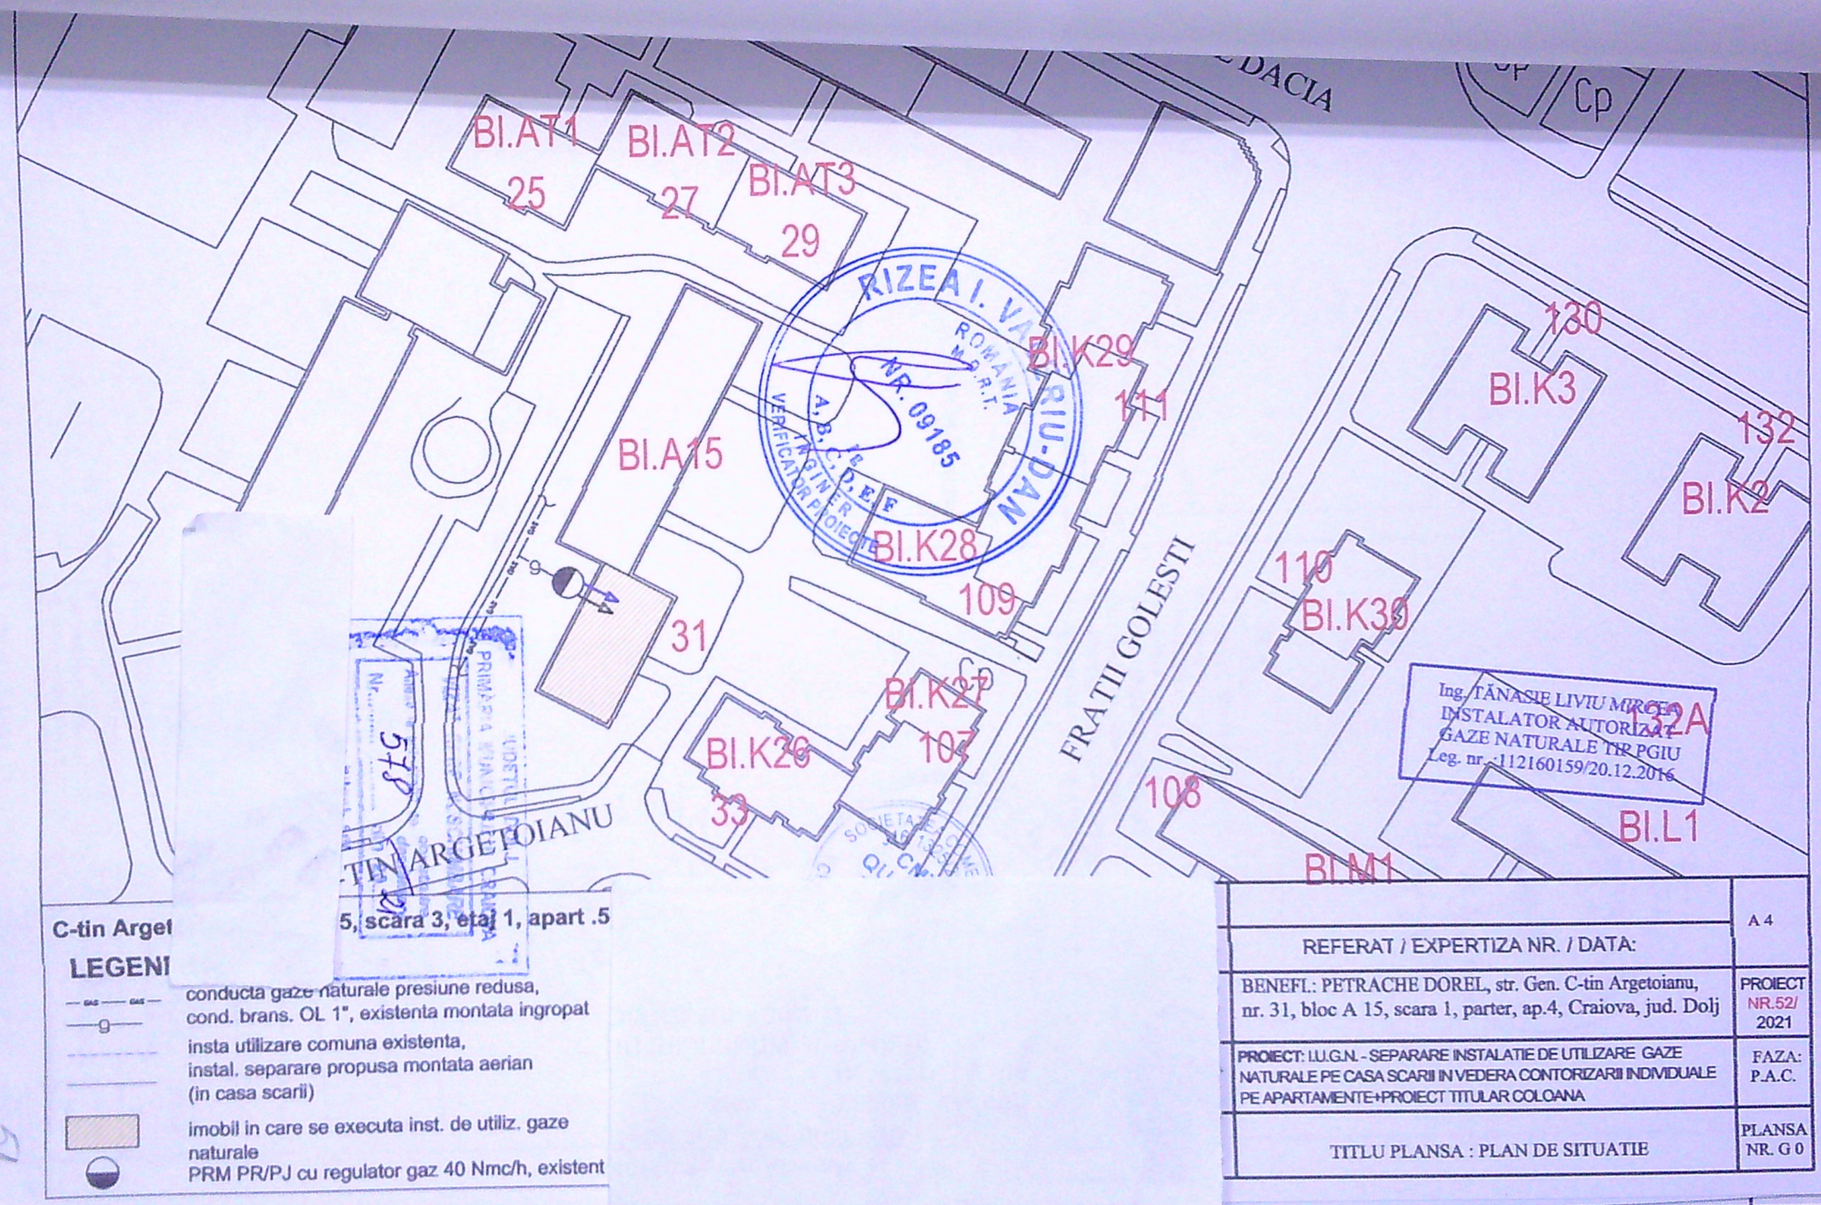
DACIA
Cp
Bl.AT1
25
Bl.AT2
27
Bl.AT3
29
Bl.K29
111
130
Bl.K3
132
Bl.K2
Bl.A15
Bl.K28
109
110
Bl.K30
31
Bl.K27
107
Bl.K26
33
108
Bl.L1
Bl.M1
FRATII GOLESTI
TIN ARGETOIANU
RIZEA I. VASILE
BIU-DAN
Ing. TĂNASIE LIVIU MIRCEA
INSTALATOR AUTORIZAT
GAZE NATURALE TIP PGIU
Leg. nr.: 112160159/20.12.2016
C-tin Arget
5, scara 3, etaj 1, apart .5
LEGENI
conducta gaze naturale presiune redusa, cond. brans. OL 1", existenta montata ingropat
insta utilizare comuna existenta, instal. separare propusa montata aerian (in casa scarii)
imobil in care se executa inst. de utiliz. gaze naturale
PRM PR/PJ cu regulator gaz 40 Nmc/h, existent
REFERAT / EXPERTIZA NR. / DATA:
A 4
BENEFI.: PETRACHE DOREL, str. Gen. C-tin Argetoianu, nr. 31, bloc A 15, scara 1, parter, ap.4, Craiova, jud. Dolj
PROIECT NR.52/ 2021
PROIECT: I.U.G.N. - SEPARARE INSTALATIE DE UTILIZARE GAZE NATURALE PE CASA SCARII IN VEDERA CONTORIZARII INDIVIDUALE PE APARTAMENTE+PROIECT TITULAR COLOANA
FAZA: P.A.C.
TITLU PLANSA : PLAN DE SITUATIE
PLANSA NR. G 0