
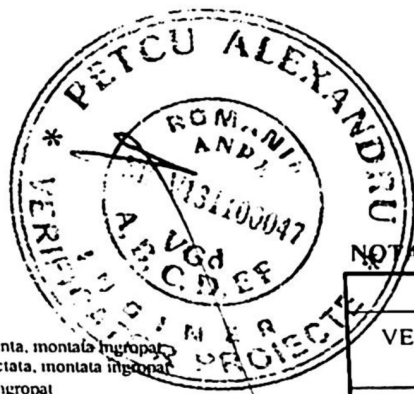


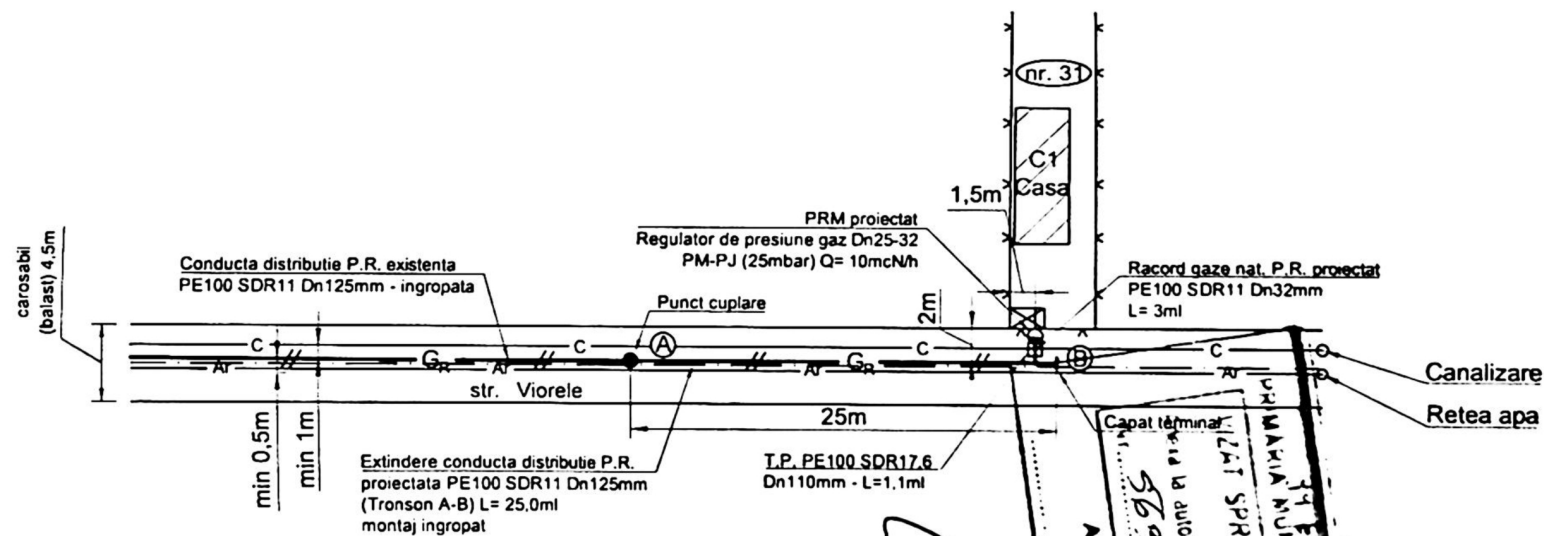

Ing. NICĂ FLORIN
INST. AUT. ANRE - G.N.
TIP AUT: PGD
LEGITIMATIE NR. 212160313
DATA EXPIRATIEI: 19.12.2026

EXECUTANT: S.C. KOFALM S.R.L.
Inst. aut.: Ing. MUHU STEFAN
Autoriz. nr.: 509201634/2025 Tip EGD

MUHU STEFAN

CNP: 101105101117

NOTAȚION AUTORIZAT GAZE NATURALE

NOTA: Constructorul, in timpul executiei, va lua toate masurile care se impun pentru respectarea "NTPEE - 2018"

LEGENDA:

- G_{ex} — Conducta distributie gaze naturale PR existenta, montata ingropat
- G_{pr} — Conducta distributie gaze naturale PR proiectata, montata ingropat
- g — Racord gaze naturale PR proiectat, montat ingropat
- Post de reglare-masurare proiectat, amplasat in firida agrementata la limita de proprietate
- Limita incinta imobil: Craiova, str. Viorele, nr. 31 Jud. Dolj
- /// Imobil la care se executa instalatia de gaze naturale

NOTA:

1. Constructorul, in timpul executiei, va lua toate masurile care se impun pentru respectarea "NTPEE-2018"
2. Se vor efectua probe de presiune cu aer in conformitate cu NTPEE-2018 pentru regimul de reducere a presiunii, astfel:
 - Proba de rezistenta la presiune de 9 bar, timp de 1 ora;
 - Proba de etansitate la presiune de 6 bar, timp de 24 ore.
3. Se monteaza rasuflatori in dreptul imbinarilor sudate si la capatul tuburilor de protectie.

VERIFICATOR
EXPERT

S.C. K

C
Autc

Tel/Fax

SPECIFICAȚIE

SEF PROIECT

PROIECTAT

DESENAT

NOTAȚIA NR./DATA

NOTAȚIA NR. 509201634/2025
DATA 17.11.2025

Proiect
nr.
5

SALE PRESIUNE
DE REGLARE PR/PJ

Faza:
D.T.A.C.

NOTAȚIE

Planșa nr.
G 1