


PRIMĂRIA MUNICIPIULUI CRAIOVA  
 VIZAT SPRE NESCIMBĂRI  
 ANEXA LA AVIZUL DE  
 CONSTRUCȚIE  
 NR. 415  
 din 20.04  
 Architect șef,

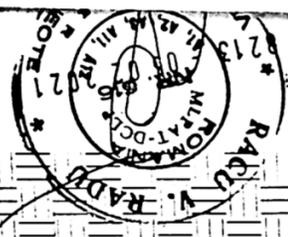

041: 1111 A.V. ECHILIBR  
 DIV. 801/811/82  
 1798

PANOURI TERMORIZANTE  
 TIP SANDWICH  
 GRASA G8-REI 188

PANOU PUBLICITAR

FEREȘTRA DE EVACUARE A FUMULUI  
 CU ACTONARE AUTOMATĂ SI MANUALĂ

FEREȘTRA DE EVACUARE A FUMULUI  
 CU ACTONARE AUTOMATĂ SI MANUALĂ


9

8

7

6

5

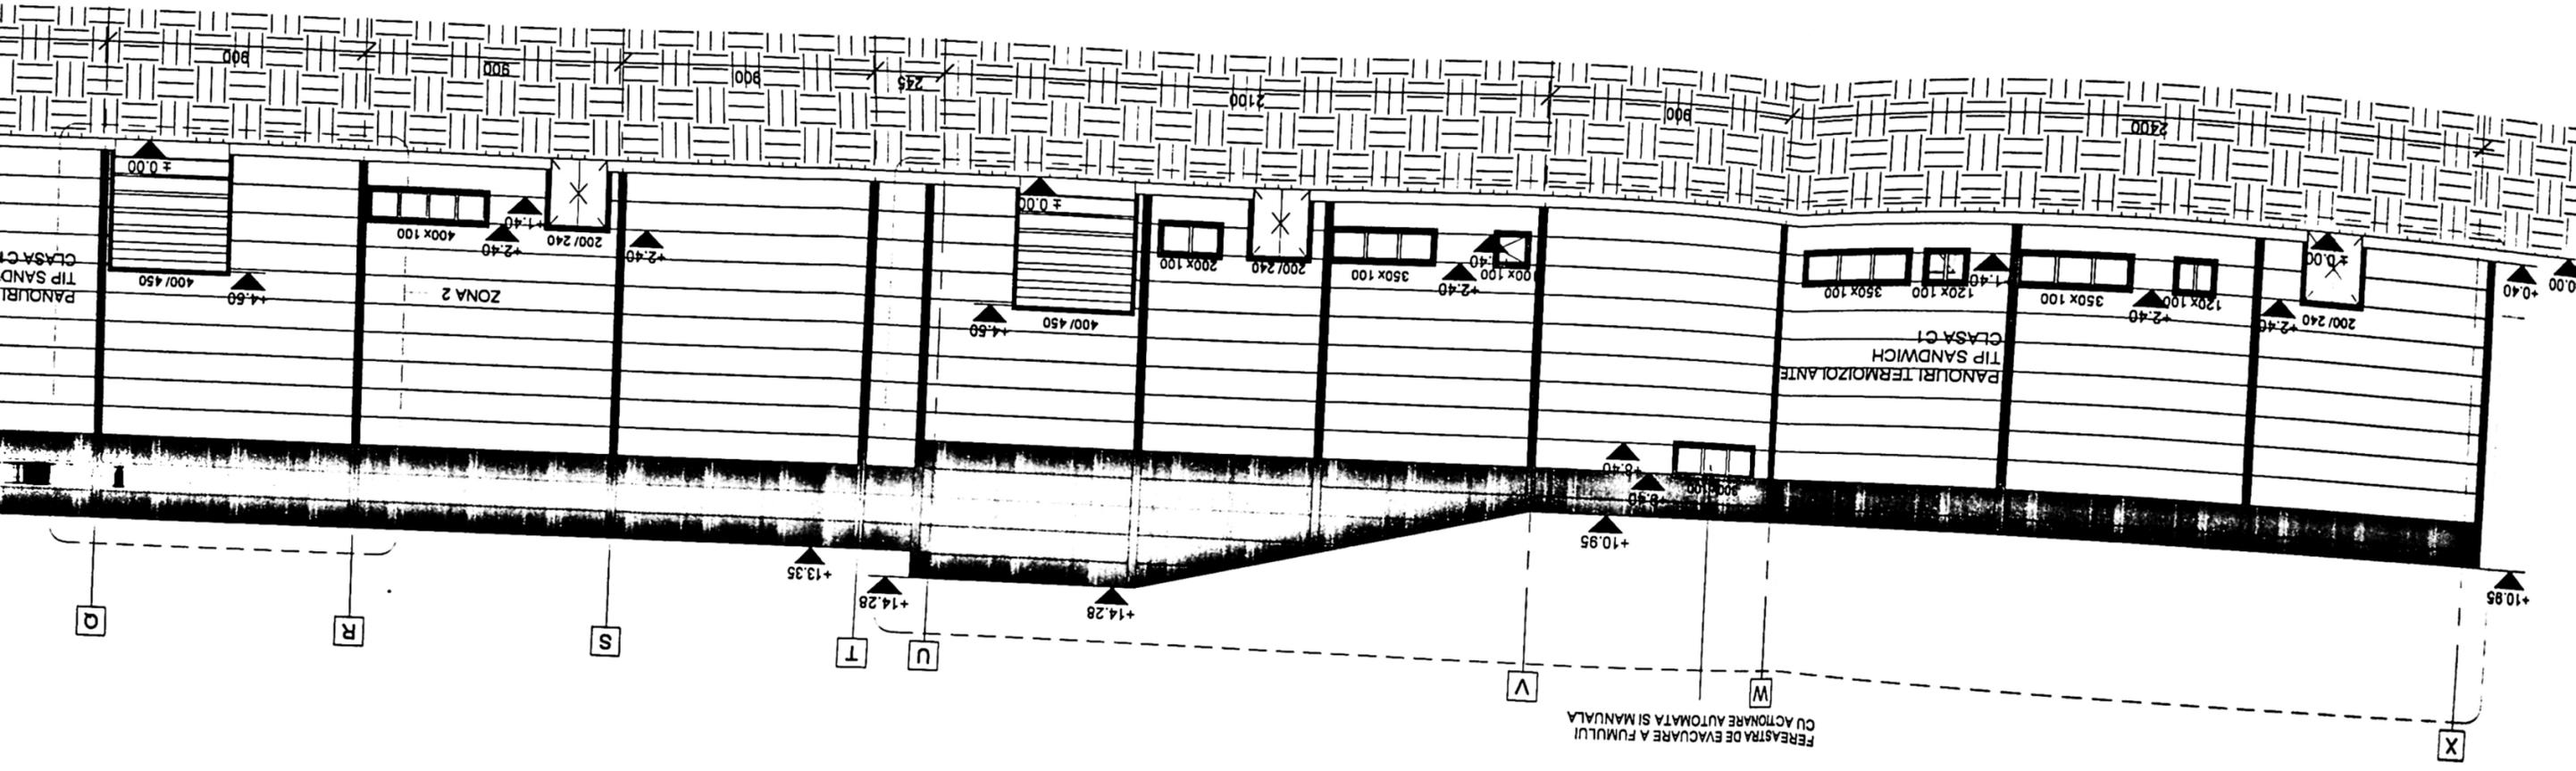












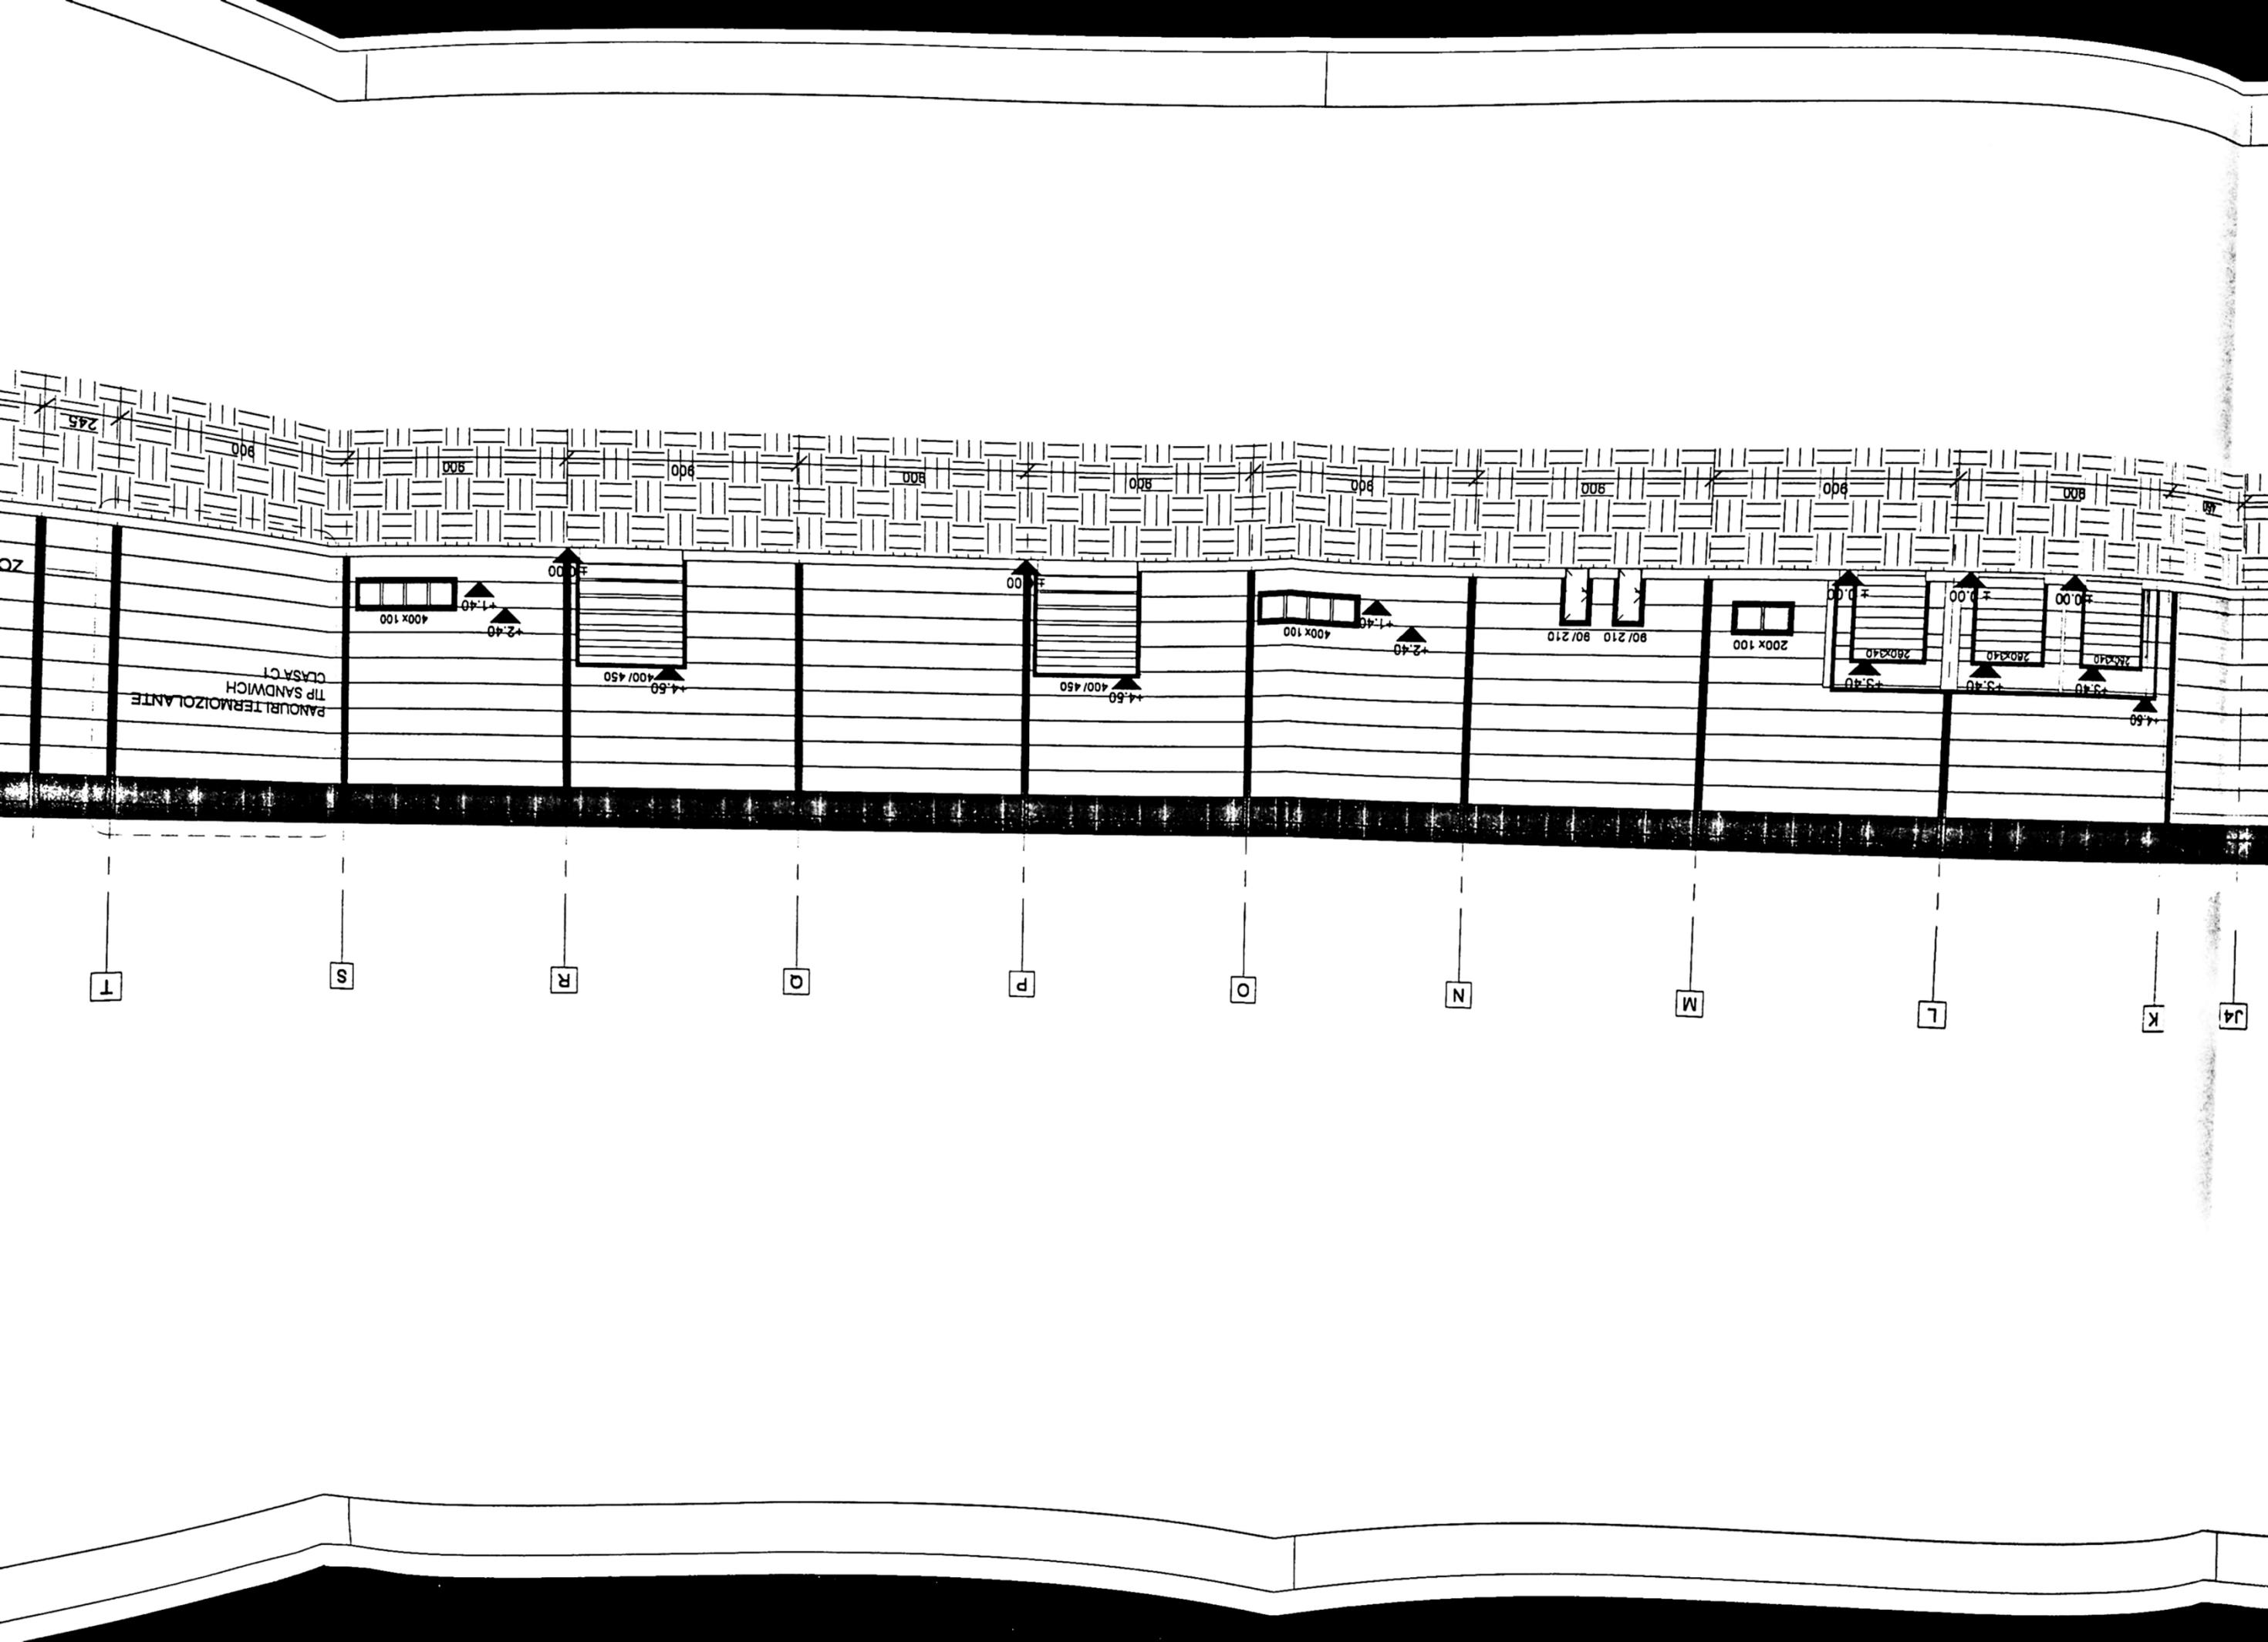


VERIFICATOR/EXPERT	NUME	SEMNATURA	CERINTA	REFERAT / EXPERTIZA NR. / DATA
Beneficiar:	S.C. SOUTHERN LOGISTICS S.R.L. PRIN MARCEA	MARCEL	Jud. Sibiu, mun. Sibiu, str. Stefan cel Mare, nr.193, et.3	Pr. 54/2020
Self project	Art. Liviu Sburhan	Scara: 1:200	Mun. CRAIOVA, str. HENRY FORD (1863-1947), nr. 78, Jud.Dolj	Faza: D.T.
Projectat	Art. Alexandra Panea	11.2020	FATADA EST - PROPU	A



**S.C. D&I CONSTRUCT SRL**  
 Craiova, str. Vasile Conta, nr. 6 Tel: 0741.184.446  
 Email: office@dolj.ro  
 RO 17643850 J18/1178/2005



VERIFICATOR  
 NUME: Liviu Sburhan  
 SEMNATURA: [Signature]

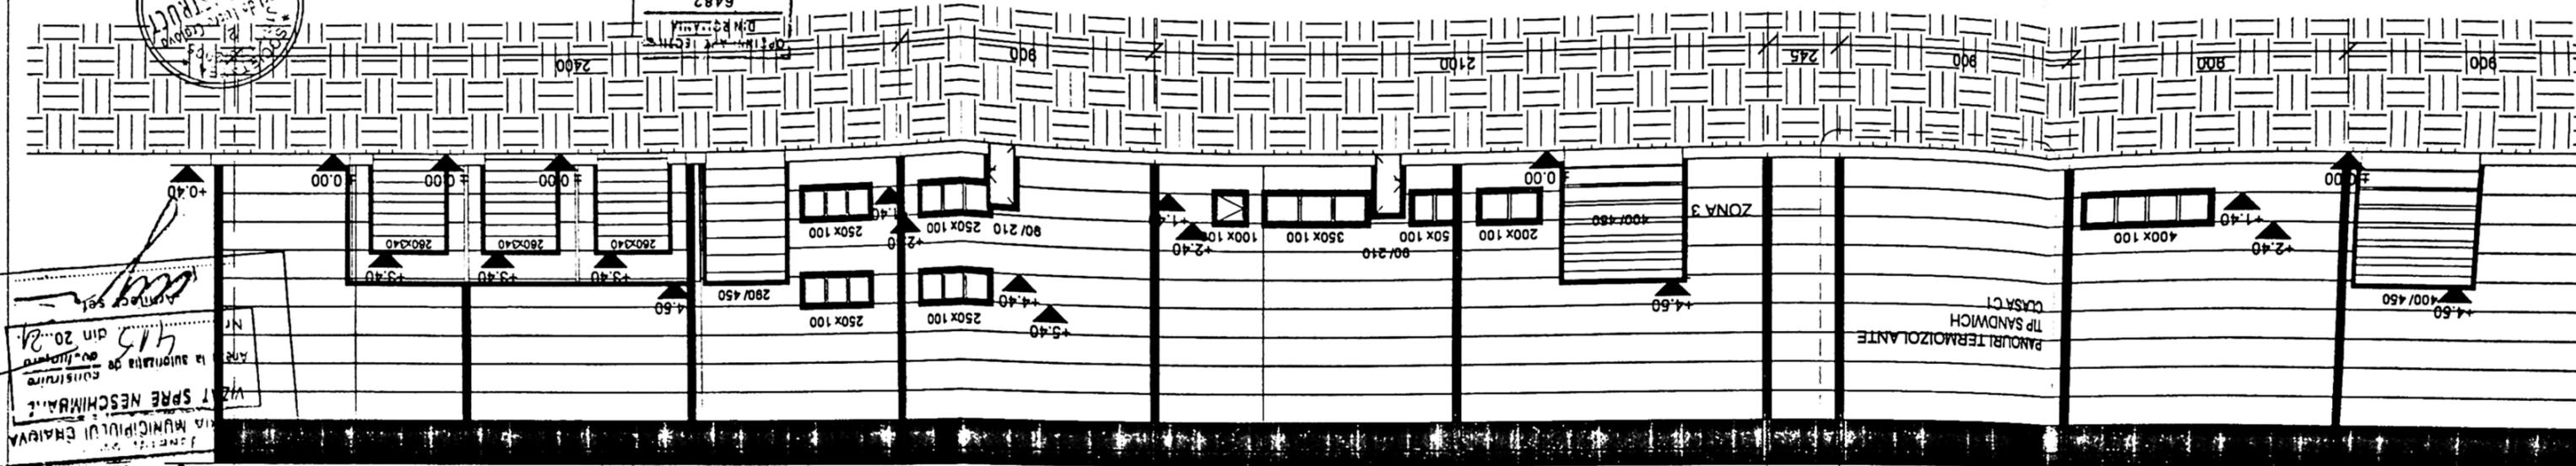

WIZIT SPRE NESCIMBRI...  
 in autorizatia de constructii  
 nr. 415 din 20.02.2021  
 Art. 12  
 Nr. 10



R S T U V W