




LEGENDA



Conducta gaze naturale presiune redusa montata aparent
Post reglare masurare gaze naturale existent (R150, G16)

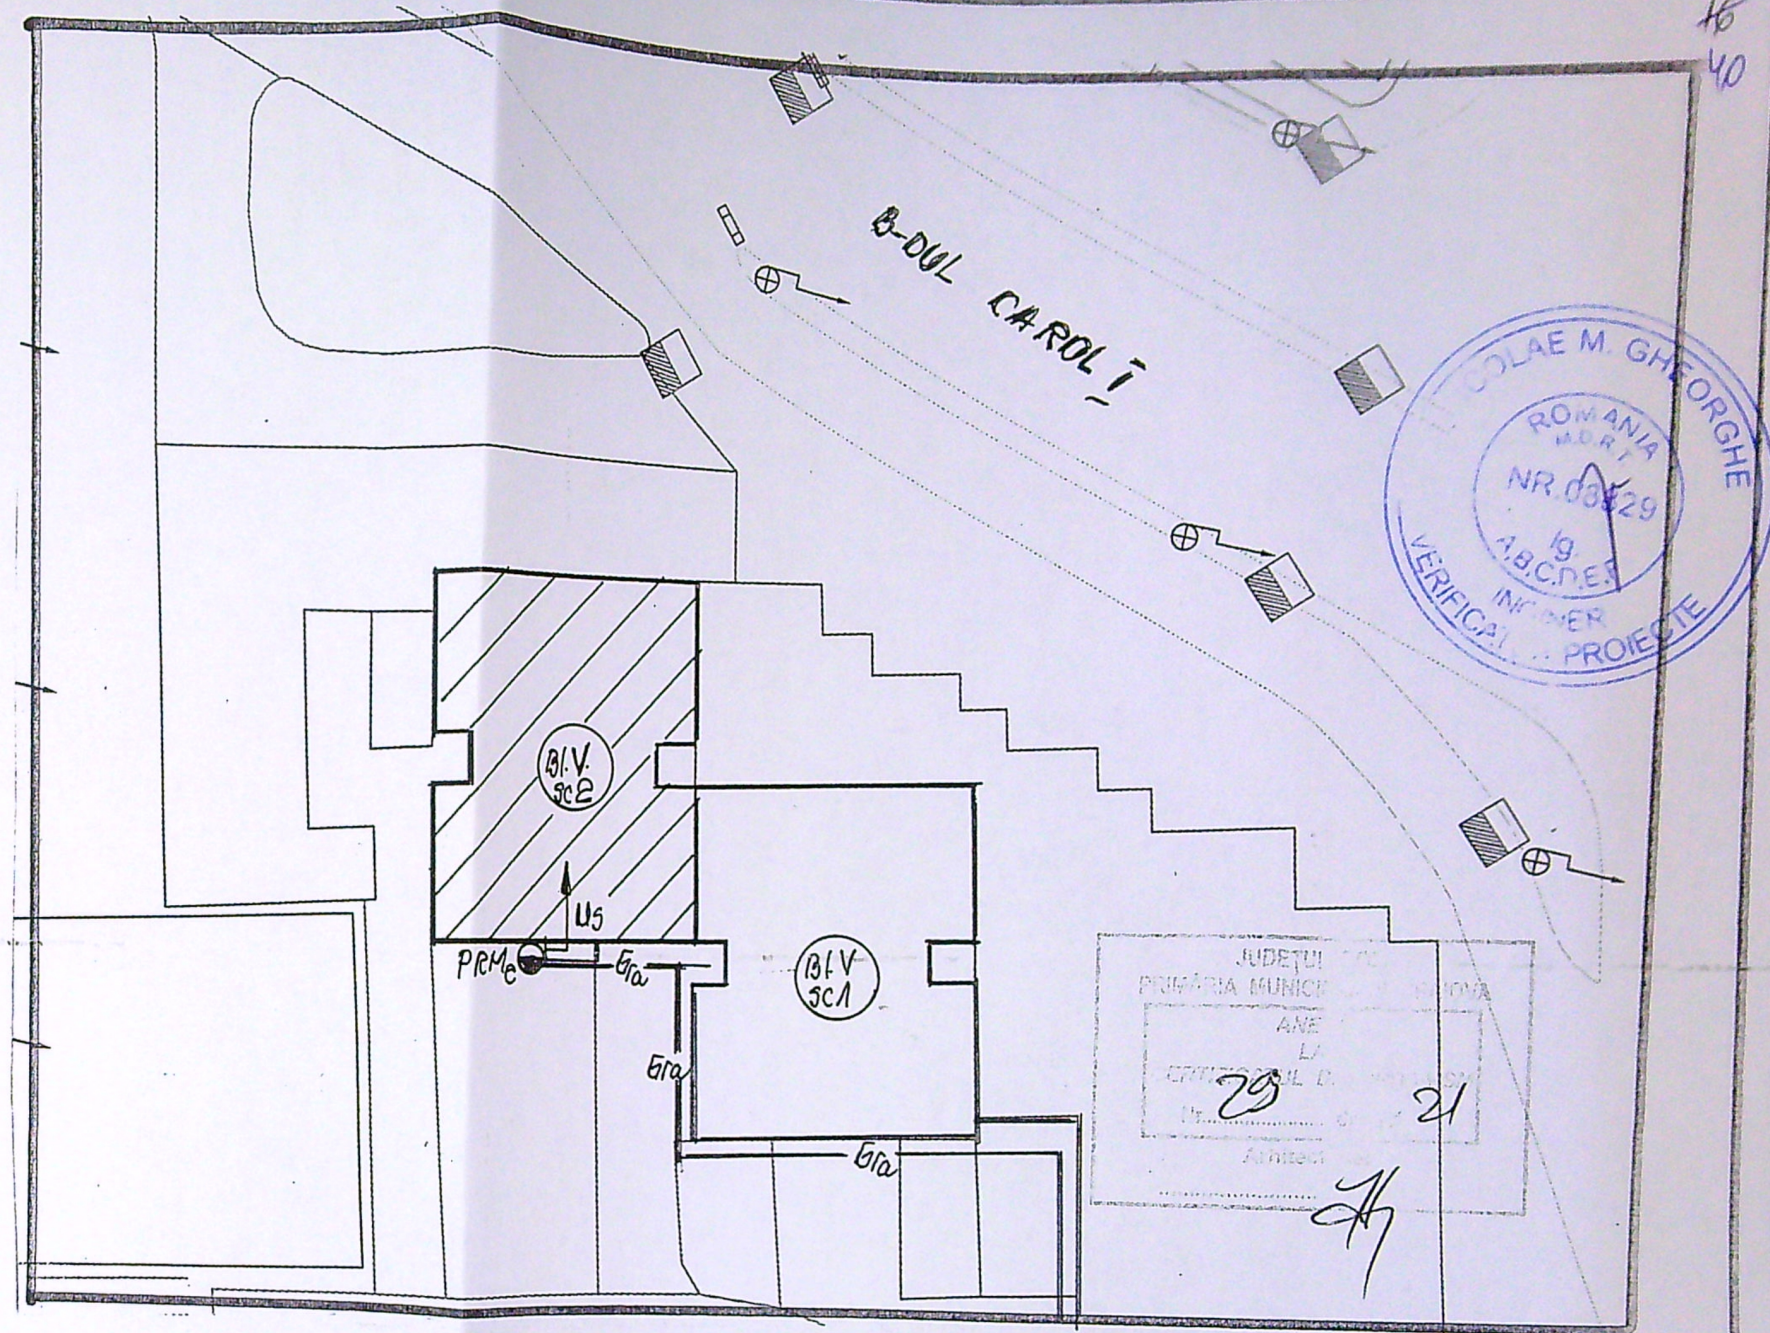

Instalatie utilizare gaze naturale separata proiectata
Imobil pentru care se proiecteaza instalatia de utilizare gaze nat.

JUDETUL DOLJ
PRIMARIA MUNICIPIULUI CRAIOVA
VIZAT SI RE-ALINEAT

512 21

Beneficiar: BACIU STEFAN Adresa: CRAIOVA, B-DUL CAROL I, NR.152, BL. V, SC.2, AP.9	Pr.nr 1201/2020
SEPARARE INSTALATIE UTILIZARE GAZE NATURALE IN VEDEREA CONTORIZARII PE APARTAMENTE	Faza CU AC
PLAN DE SITUATIE	G1