


PLAN DE AMPLASAMENT SI DELIMITARE A IMOBILULUI

SCARA 1:500

- Intravilan -

LOTUL I

Nr cadastral al terenului	Suprafata masurata (m.p.)	Adresa imobilului
244170	904 mp	Intravilan, Loc. Craiova, Str. Brestei, Nr. 657 (P587, 586); T57, P24; Str. Brestei Nr. 659 (T129, P584, P585); T57, P23
Cartea funciara		UAT: Municipiul Craiova

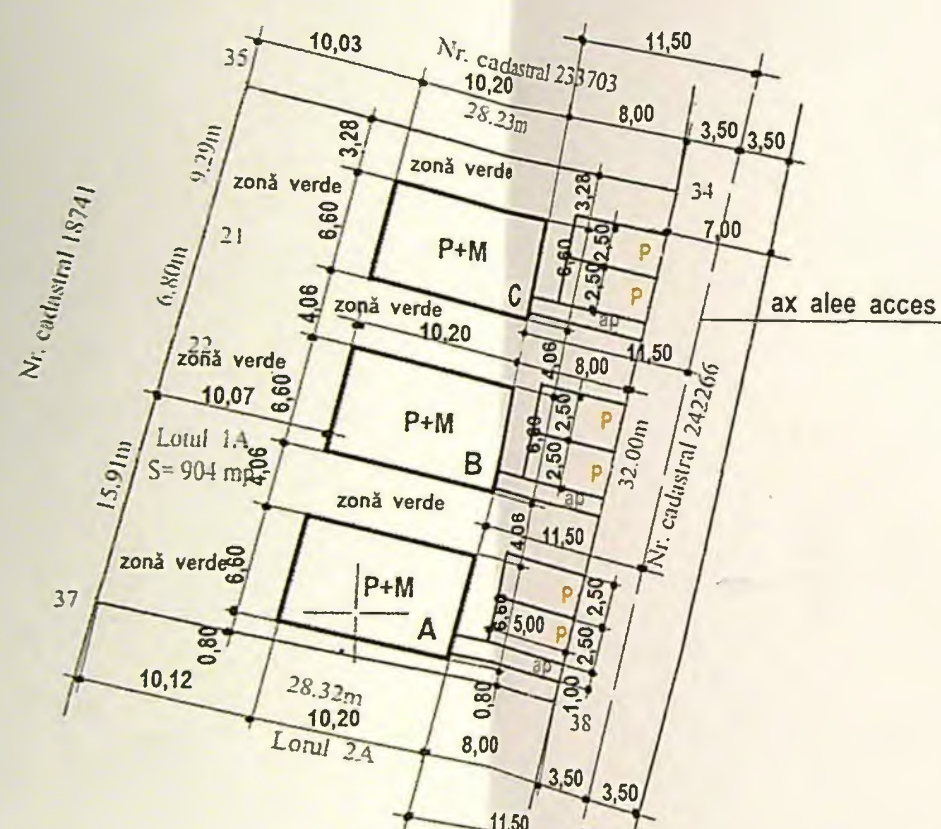

A) Date referitoare la teren				
Nr	Categoria de folosinta	Suprafata (m.p.)	Valoarea de impozitare (lei)	Mentuni
1	A	904		Lotul I- Limita conventionala
Total		904		

Suprafata totala masurata a imobilului = 904 mp

Executant: NICOLAE SPATARU
Certificat de autorizare
Seria RO-DJ-F Nr. 0028/2019
Categorie B

Confirm executarea masurarilor la teren, corectitudinea inlocuirii documentelor cadastrale si corespondenta acestora cu realitatea din teren.
Data: 18.06.2020

Nicolae Spataru
Semnat digital de Nicolae Spataru
Data: 2020.06.19 10:36:08 +03'00'

Inspector

Confirm introducerea imobilului in baza de date si atribuirea numarului cadastral.
Stampila BCPI Craiova

120212/19.06.2020

Alin-Victor Dumitrescu
Semnat digital de Alin-Victor Dumitrescu
Data: 2020.06.24 10:07:56 +03'00'

construcții propuse
trei locuințe unifamiliale P+M

Locuința A - AC = 67,32 mp
AD = 134,64 mp

Locuința B - AC = 67,32 mp
AD = 134,64 mp

Locuința C - AC = 67,32 mp
AD = 134,64 mp

TOTAL AC = 201,96 MP
TOTAL AD = 403,92 MP

POT exist. = 0,00 %
CUT exist. = 0,00
POT prop. = 22,34 %
CUT prop. = 0,447


P parcare auto

ap alei pietonale

zone verzi S = 475,70 MP




PLAN SITUATIE SCARA 1:500

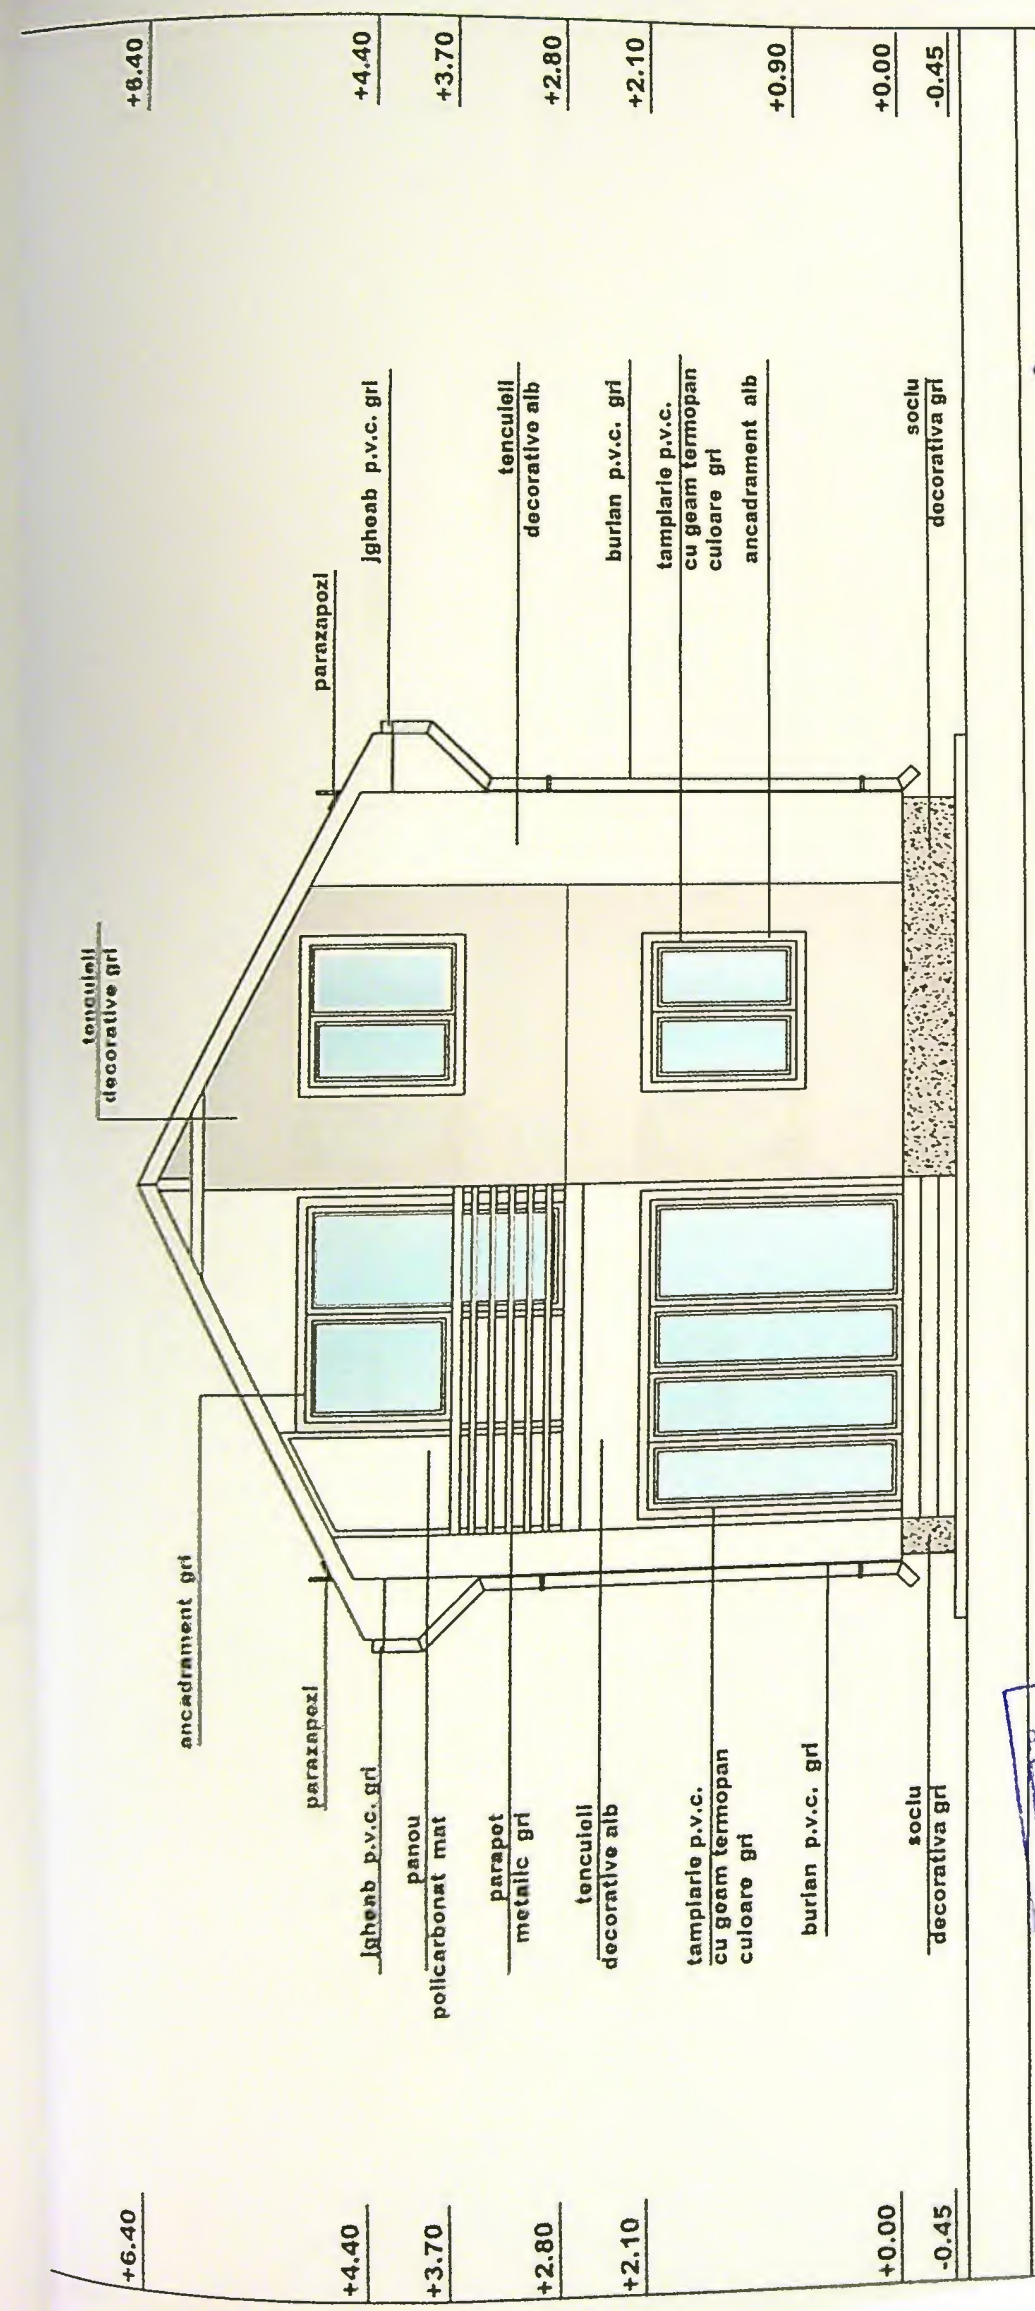


ORDINUL ARHITECTURII
DE ROȘĂRI

FAȚADĂ EST LOCUINȚA A SCARA 1:50

JUDEȚUL DOLJ
PRIMĂRIA MUNICIPIULUI CRAIOVA
VIZAT SPRE NESCHIMBARE
NR. 4 construire
Anexa la autorizația de
Nr. 850
Arhitectul
Craiova

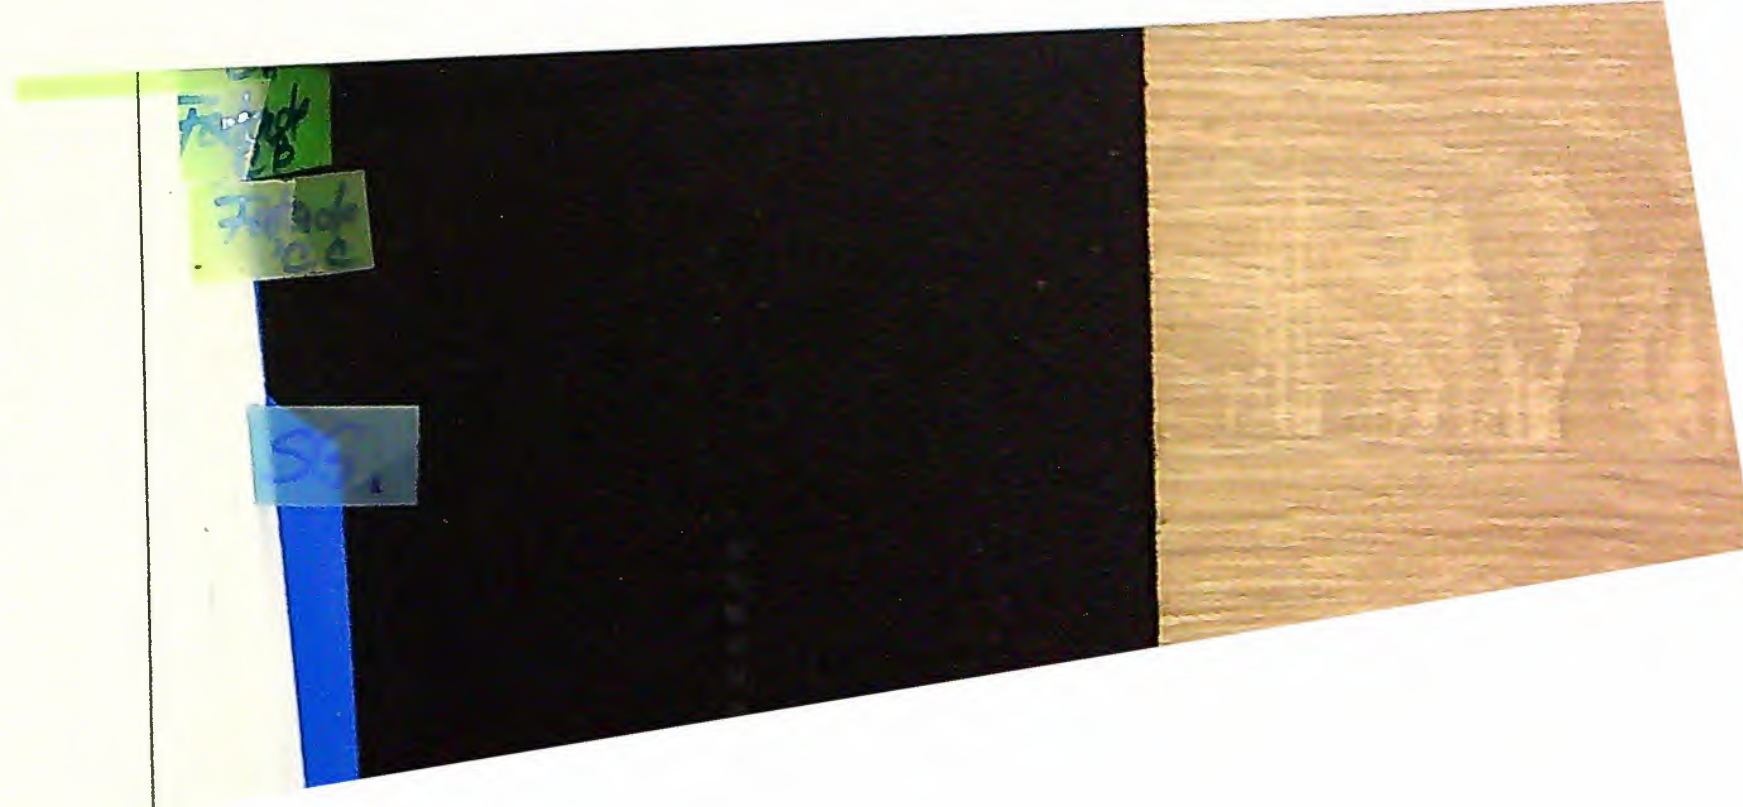


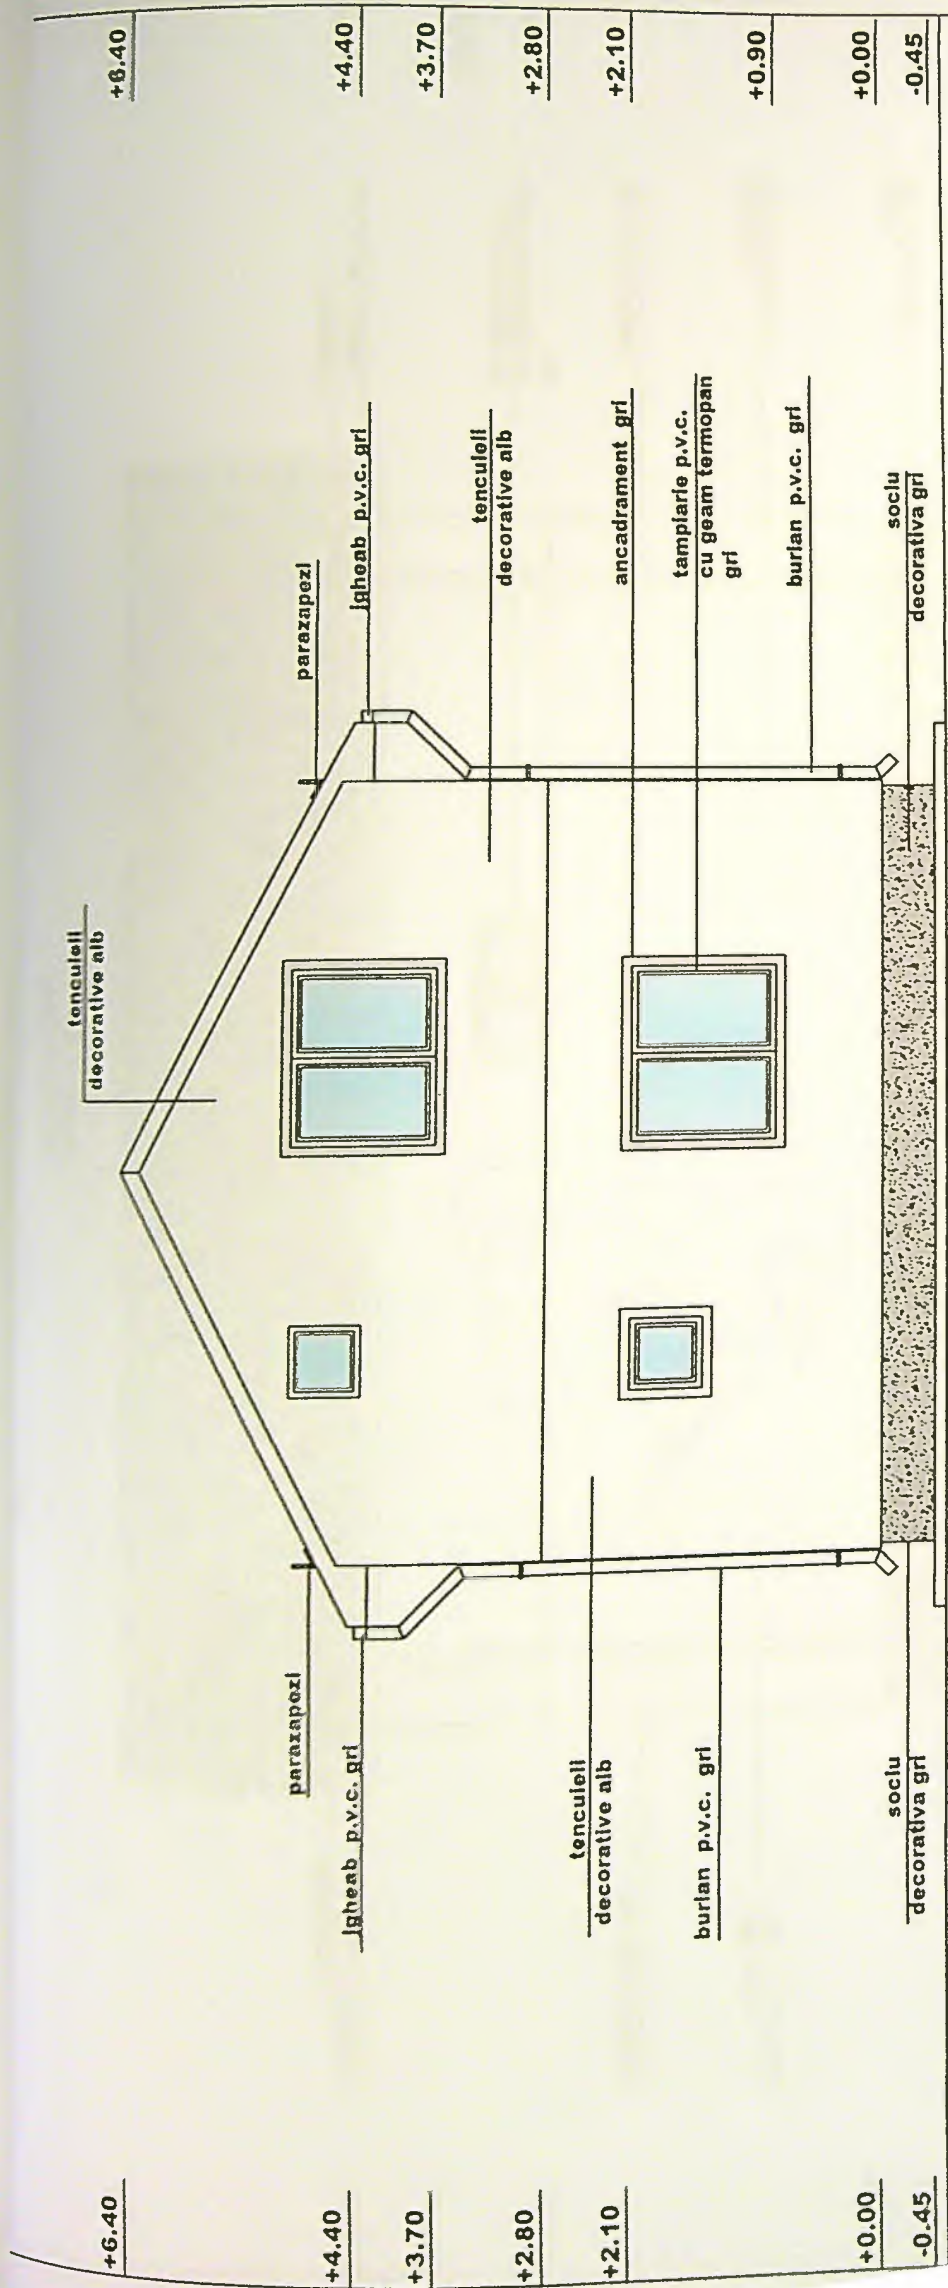

FAȚADĂ VEST LOCUINȚA A SCARA 1:50

JUDEȚUL DOLJ
PRIMĂRIA MUNICIPIULUI CRAIOVA
VIZAT SPRE NESCHIMBARE
NR. 4 construire
Anexa la autorizația de construire
Nr. 850 din 2023
Arhitect șef


ORDINUL ARHITECTUR
DIN ROMANIA
VOINEA

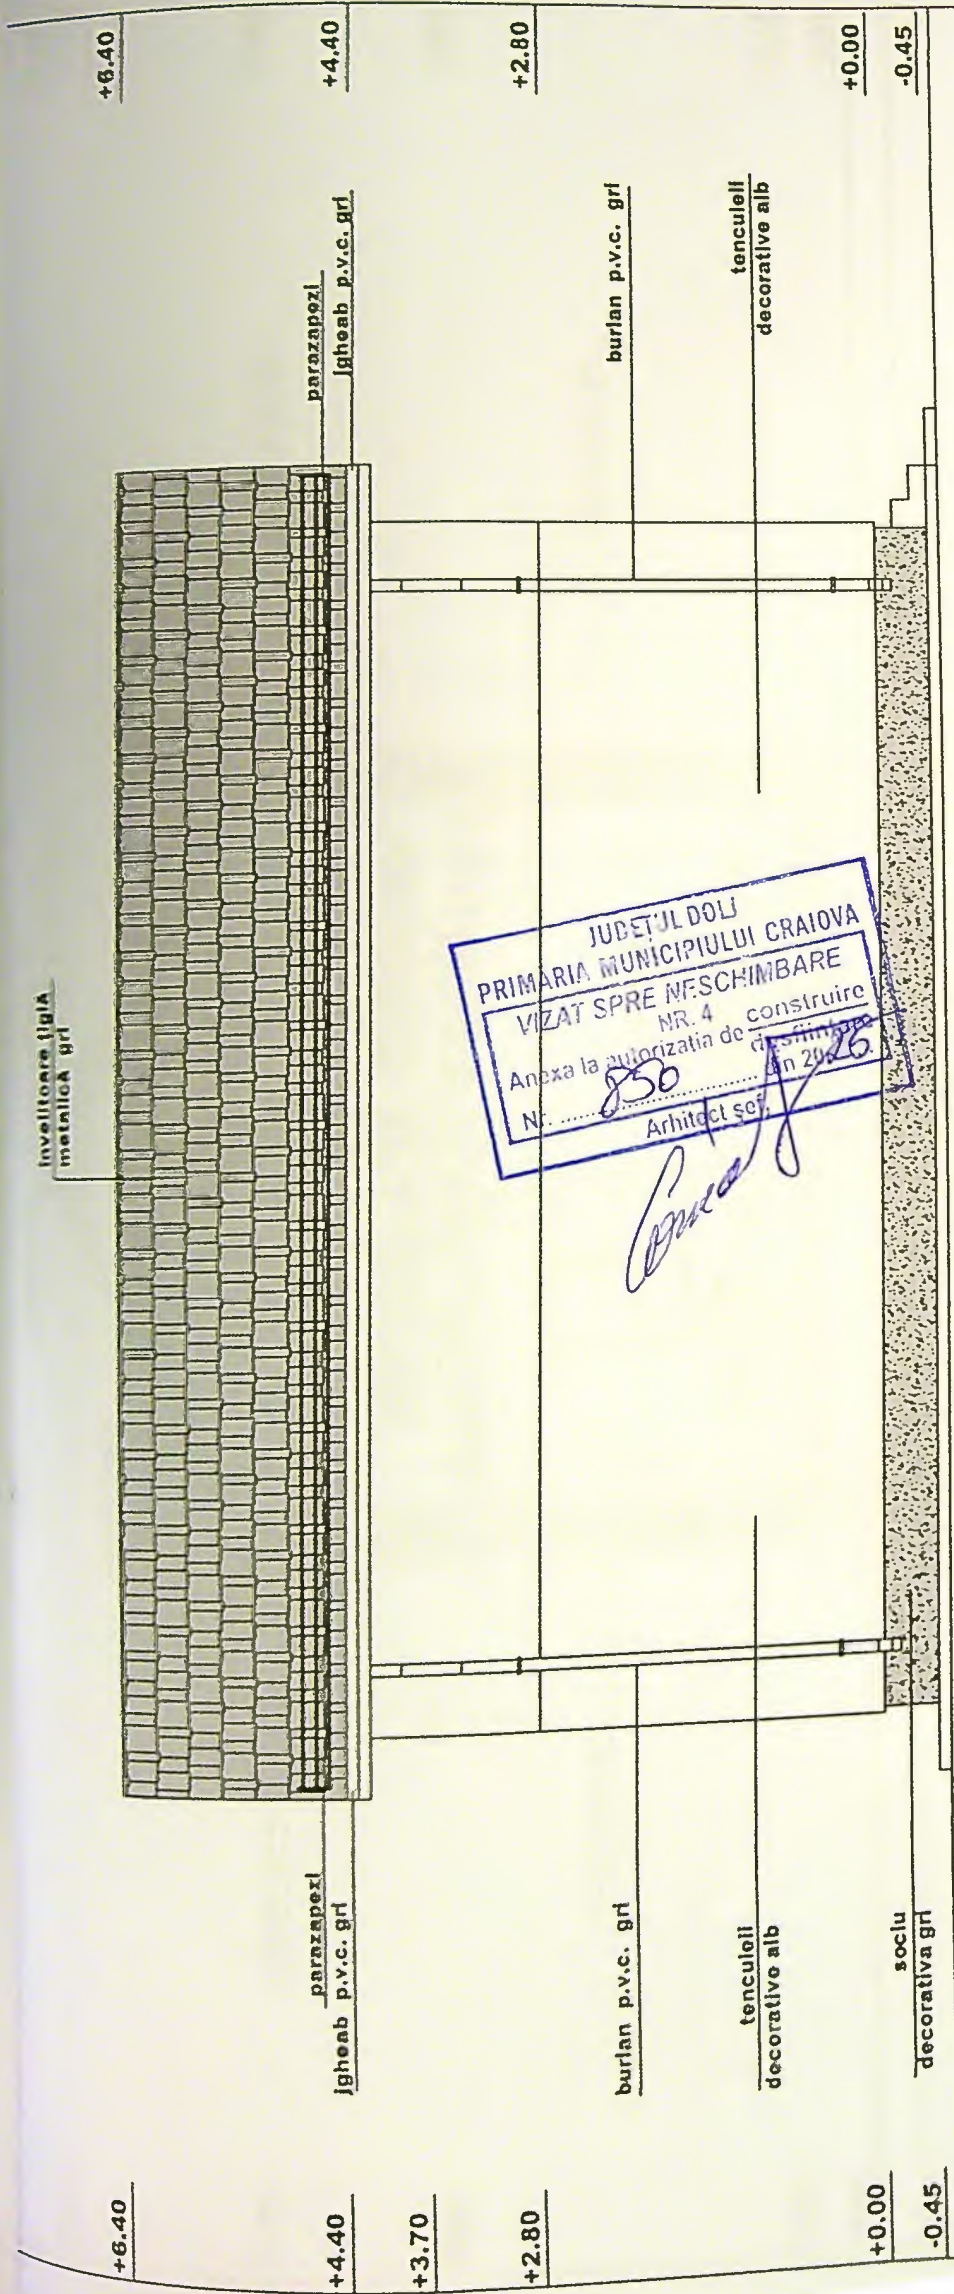


JUDETUL DOLU
PRIMARIA MUNICIPIULUI CRAIOVA
VIZAT SPRE INFSCHIMBARE
NR. 4
Anexa la autorizatia de construire
Nr. 856 din 20.02.2016
Arhitect scz.

FATAȚĂ SUD LOCUINȚĂ A SCARA 1:50

ORDINUL ARHITECTURON
DIN ROMANIA
2854
Nicolae
VOINEA

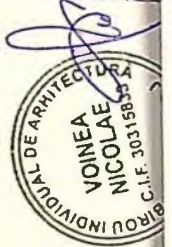

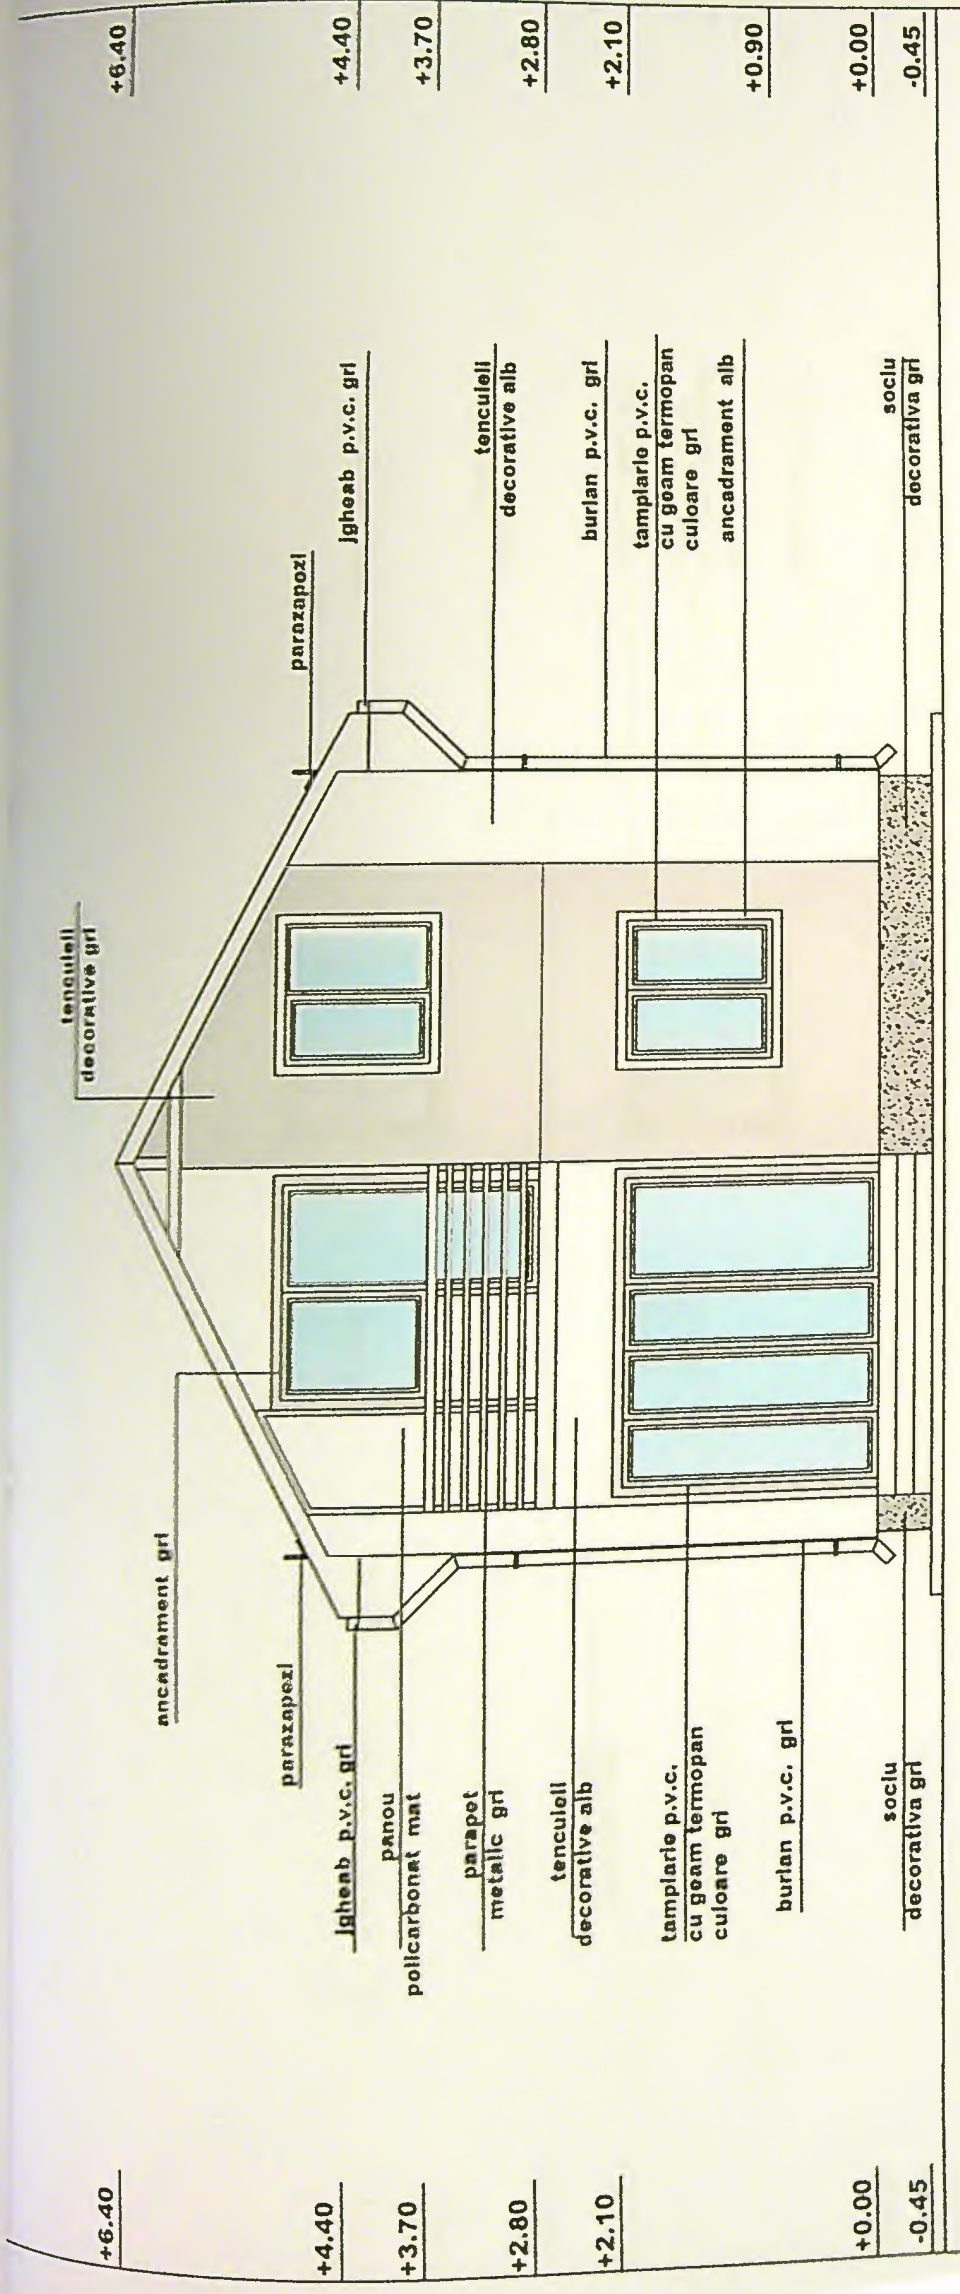


FAȚADĂ EST LOCUINȚA B SCARA 1:50

ORDINUL ARHITECTURII
DIN ROMANIA
2854
Nicolae
VOINEA




JUDEȚUL DOLU
PRIMĂRIA MUNICIPIULUI CRAIOVA
VIZAT SPRE NESCHIMBARE
NR. 4 construire
Anexa la autorizatia de construire
Nr. 850 din 20.05.2025
Arhitect șef,

[Signature]

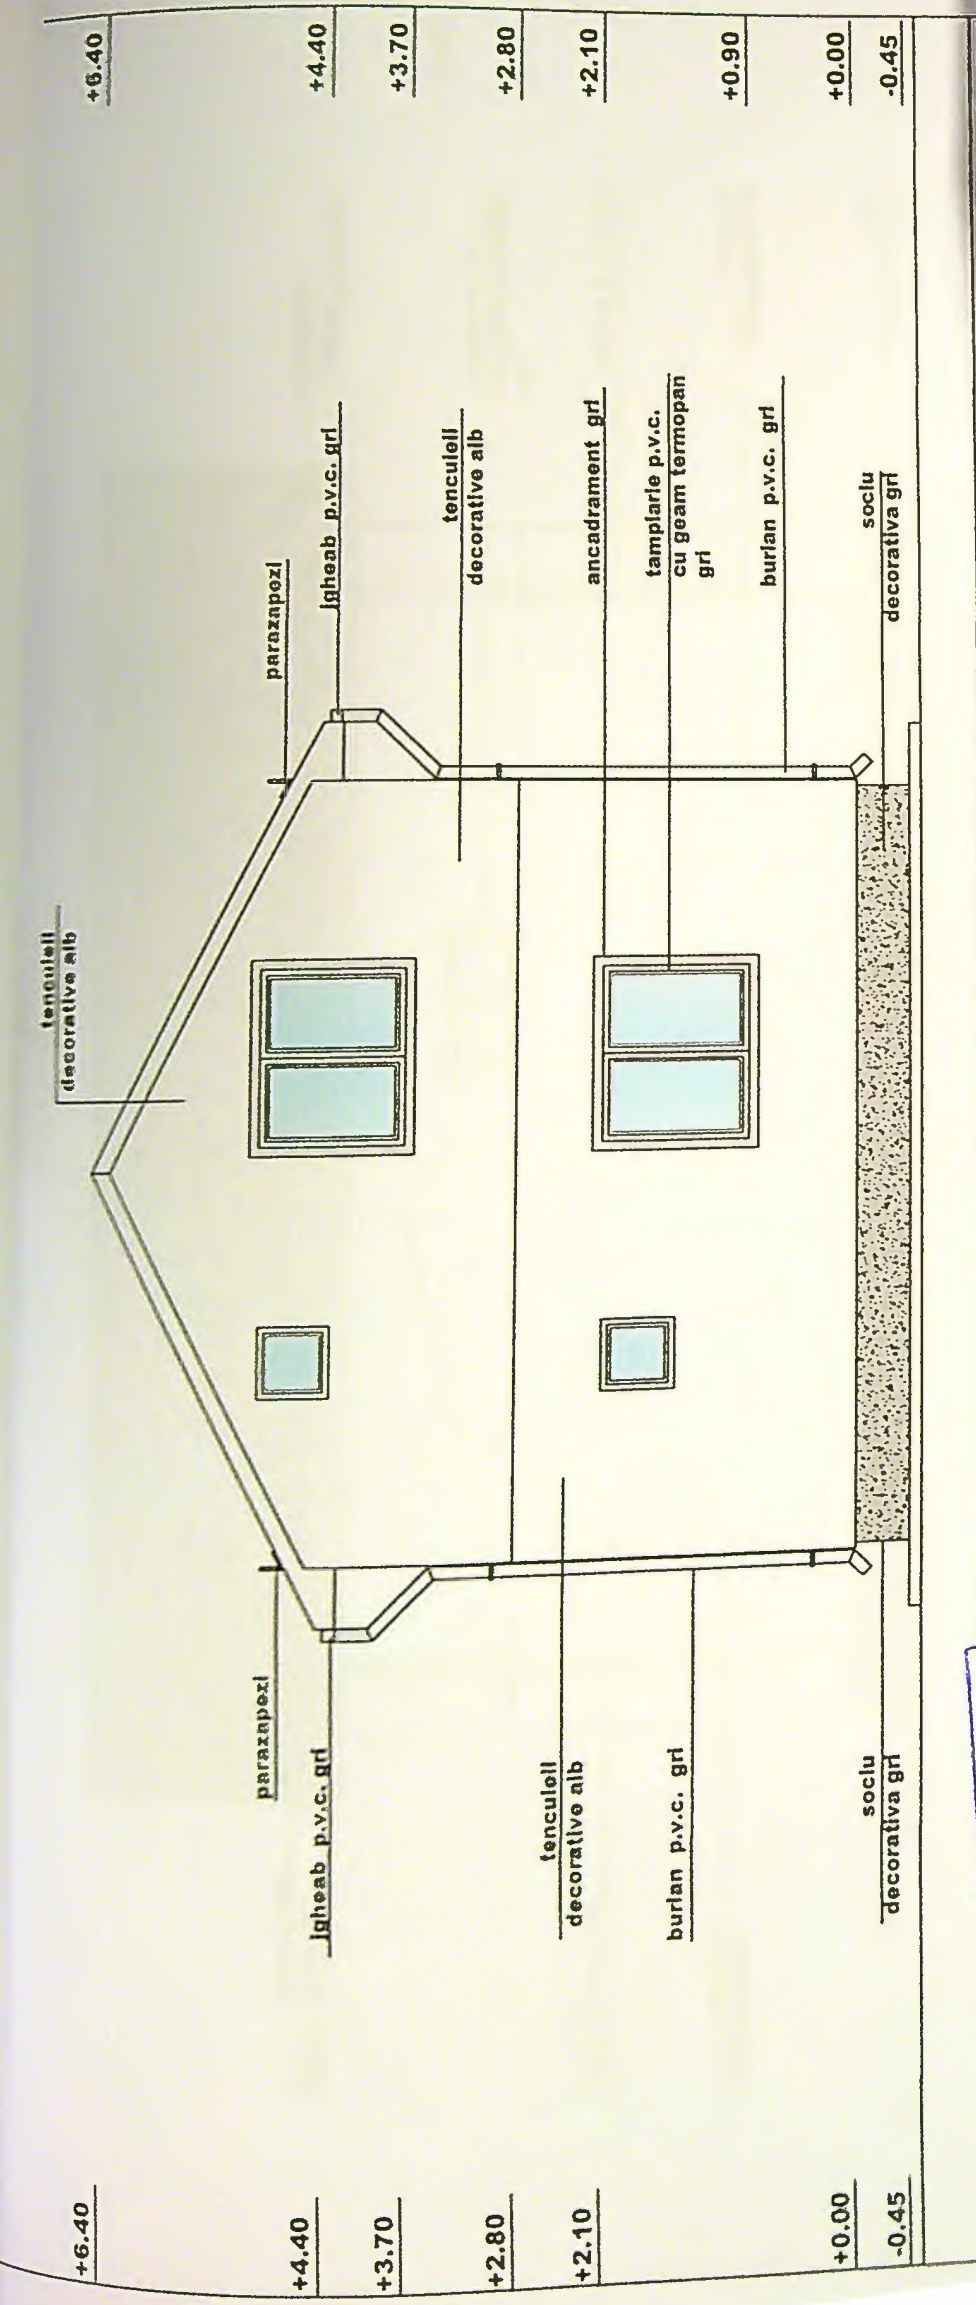


JUDEȚUL DOLJ
 PRIMĂRIA MUNICIPIULUI CRAIOVA
 VIZAT SPRE NESCHIMBARE
 NR. 4 construire
 Avem la autorizatia de construire
 Nr. 830 din 20.05.2015
 Arhitect sov.


[Handwritten signature]

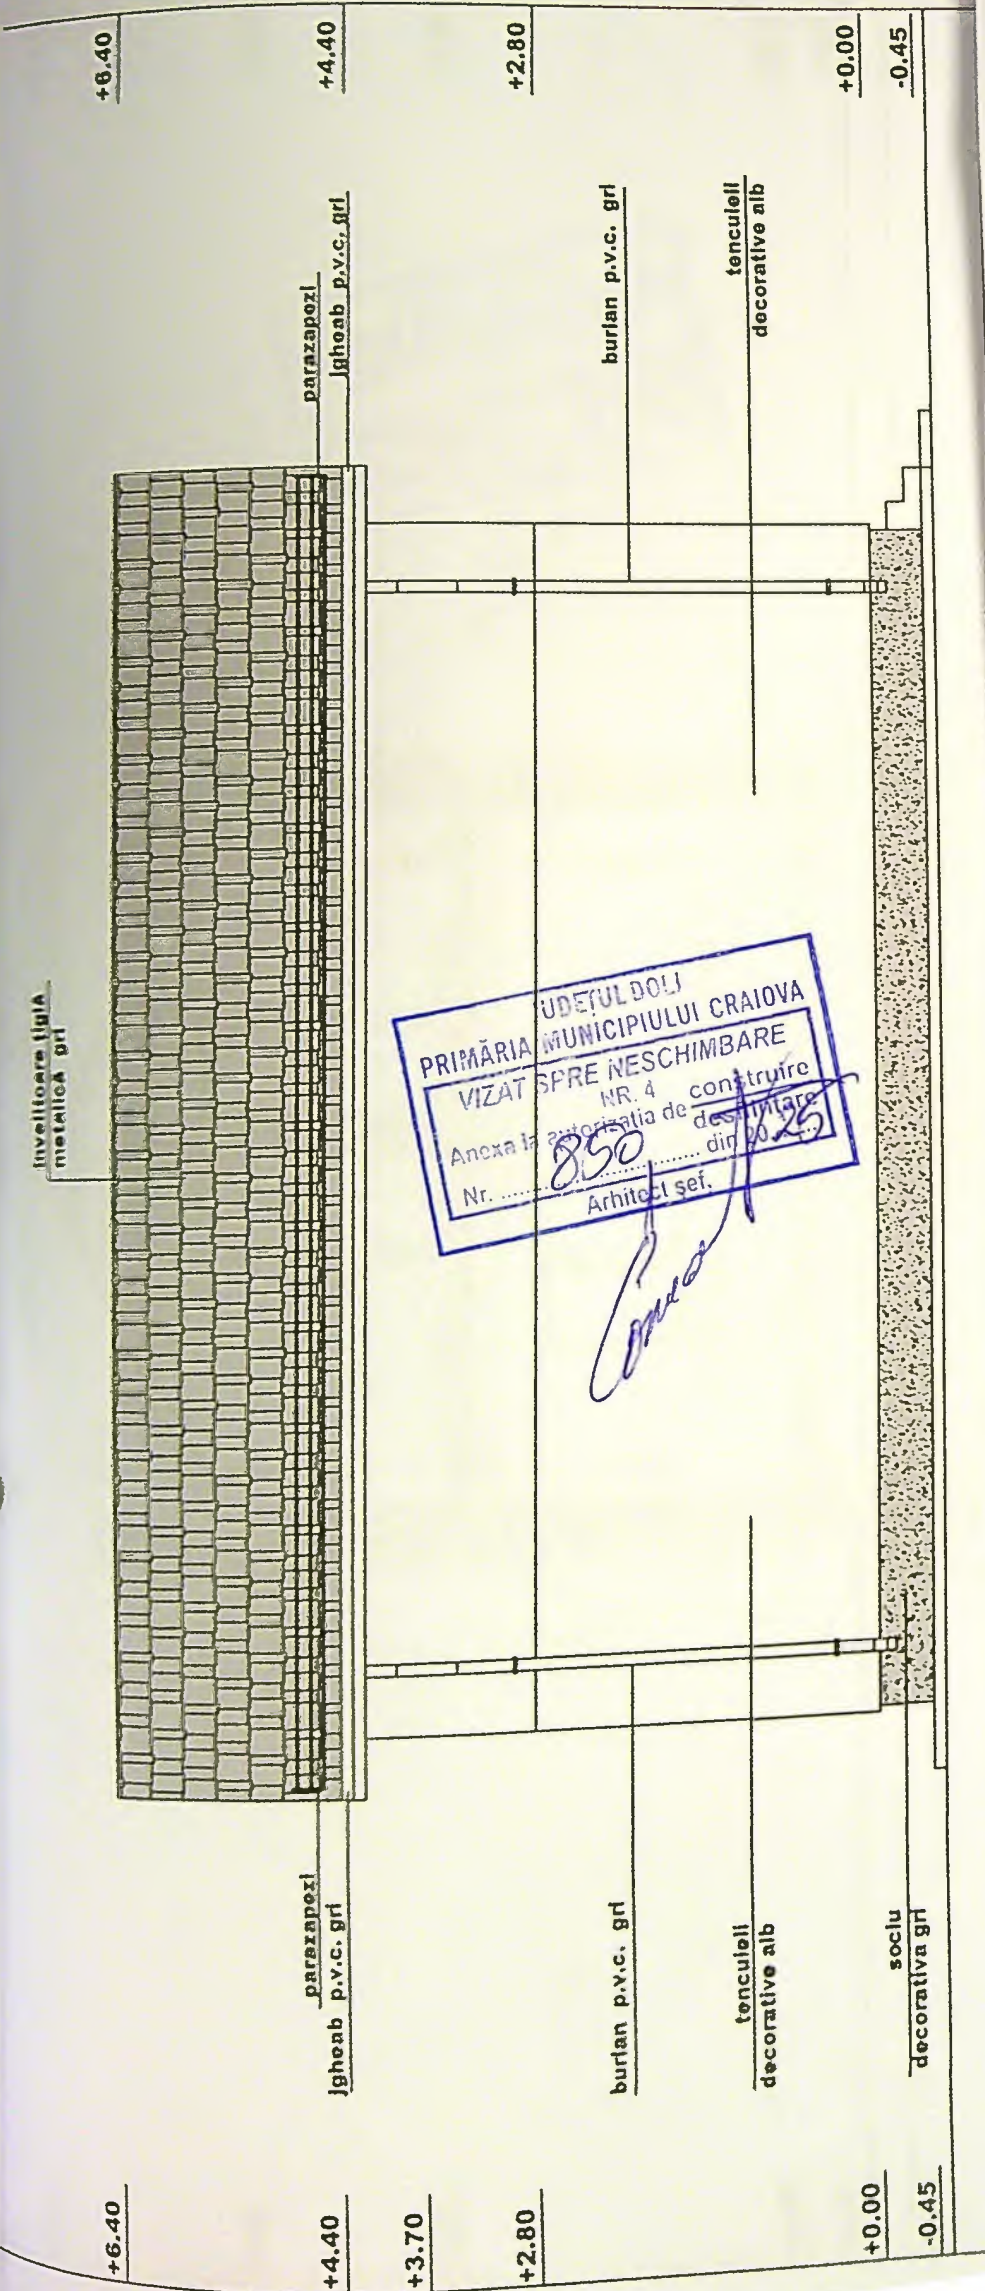


JUDEȚUL DOLOJ
 PRIMĂRIA MUNICIPIULUI CRAIOVA
 VIZAT SPRE NESCHIMBARE
 NR. 4 construire
 Anexa la autorizația de construire
 Nr. 850 din 20.05.2015
 Arhitect șef.

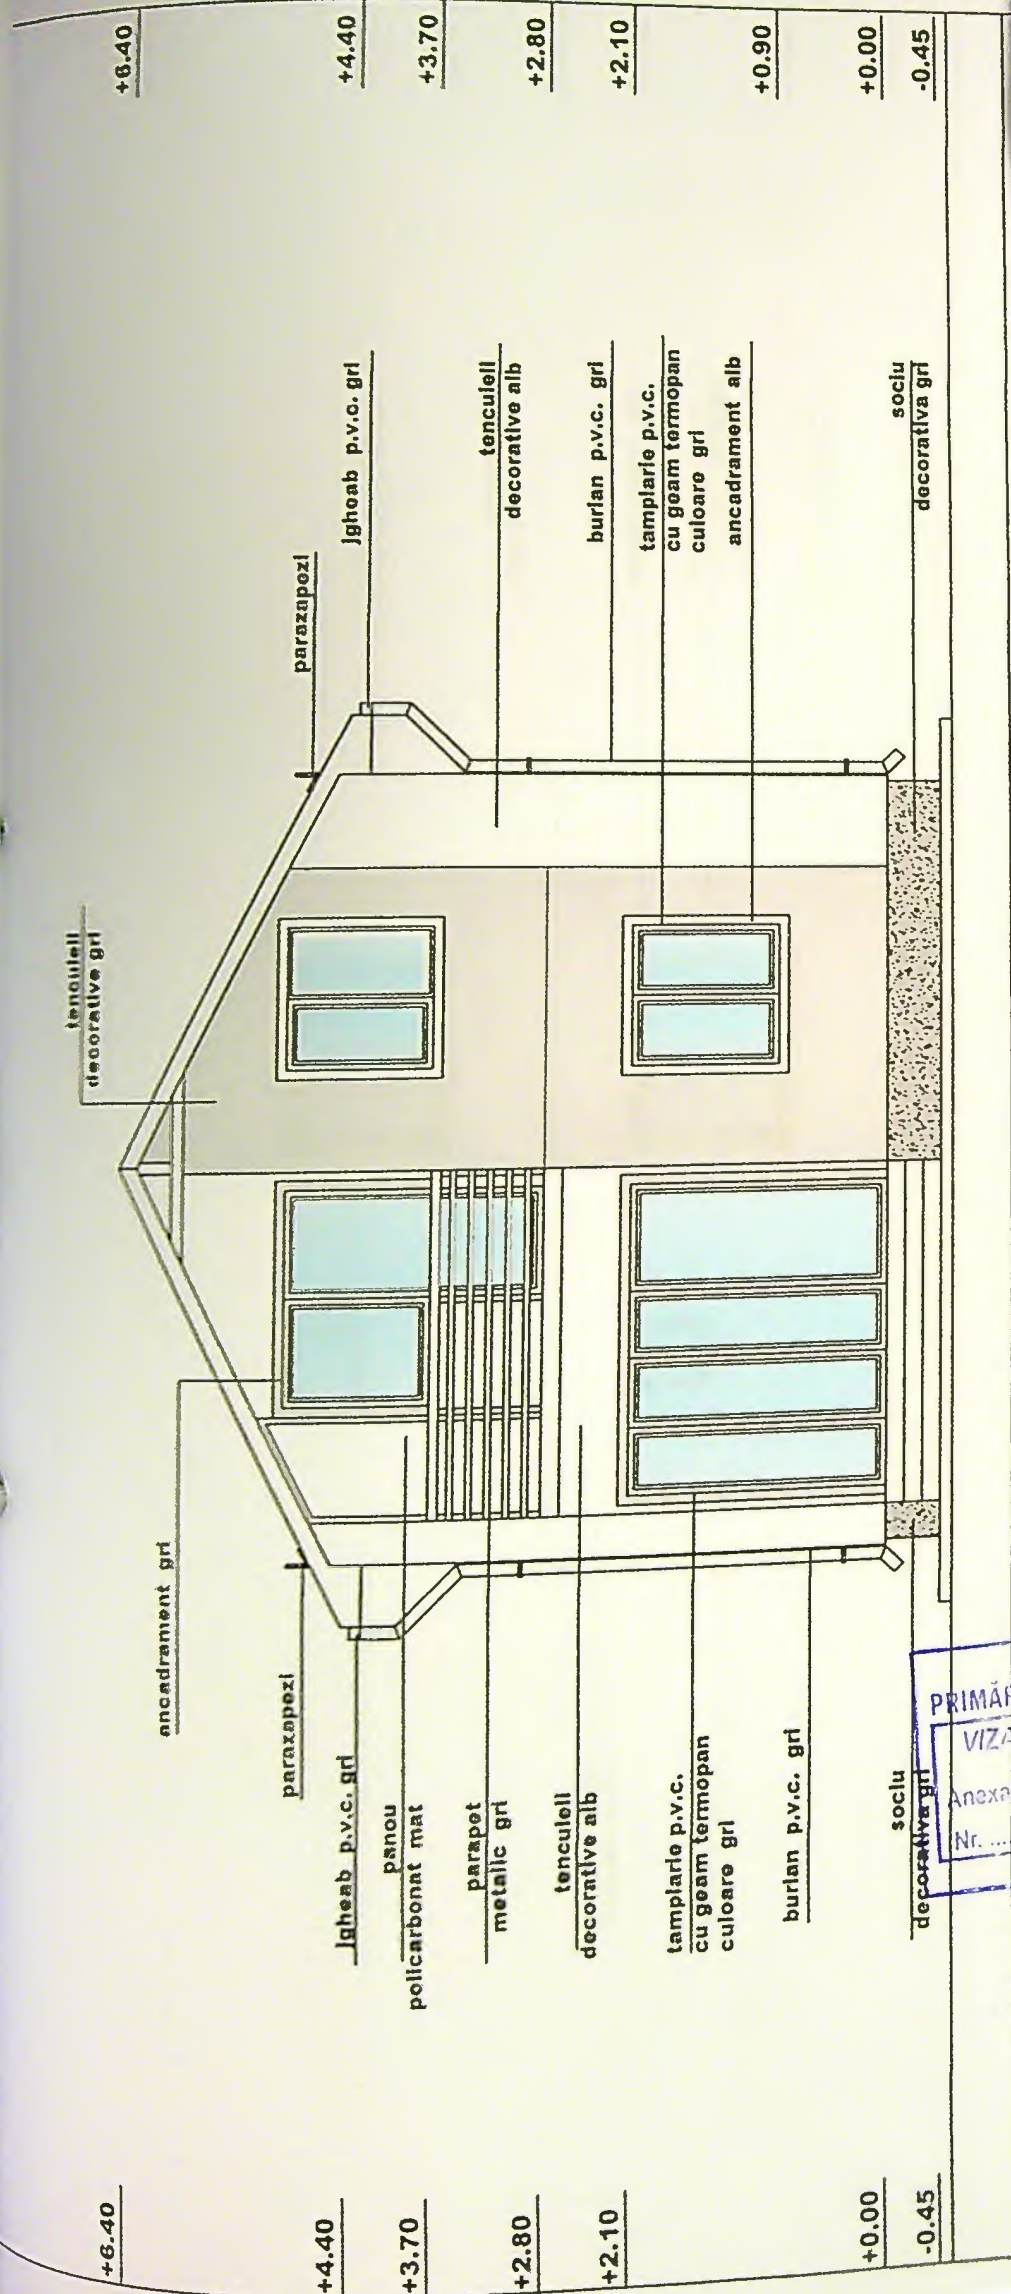


JUDETUL DOLJ
 PRIMĂRIA MUNICIPIULUI CRAIOVA
 VIZAT SPRE NESCHIMBARE
 NR. 4
 Anexa la autorizația de construire
 Nr. 850
 Arhitect șef
 Conștient

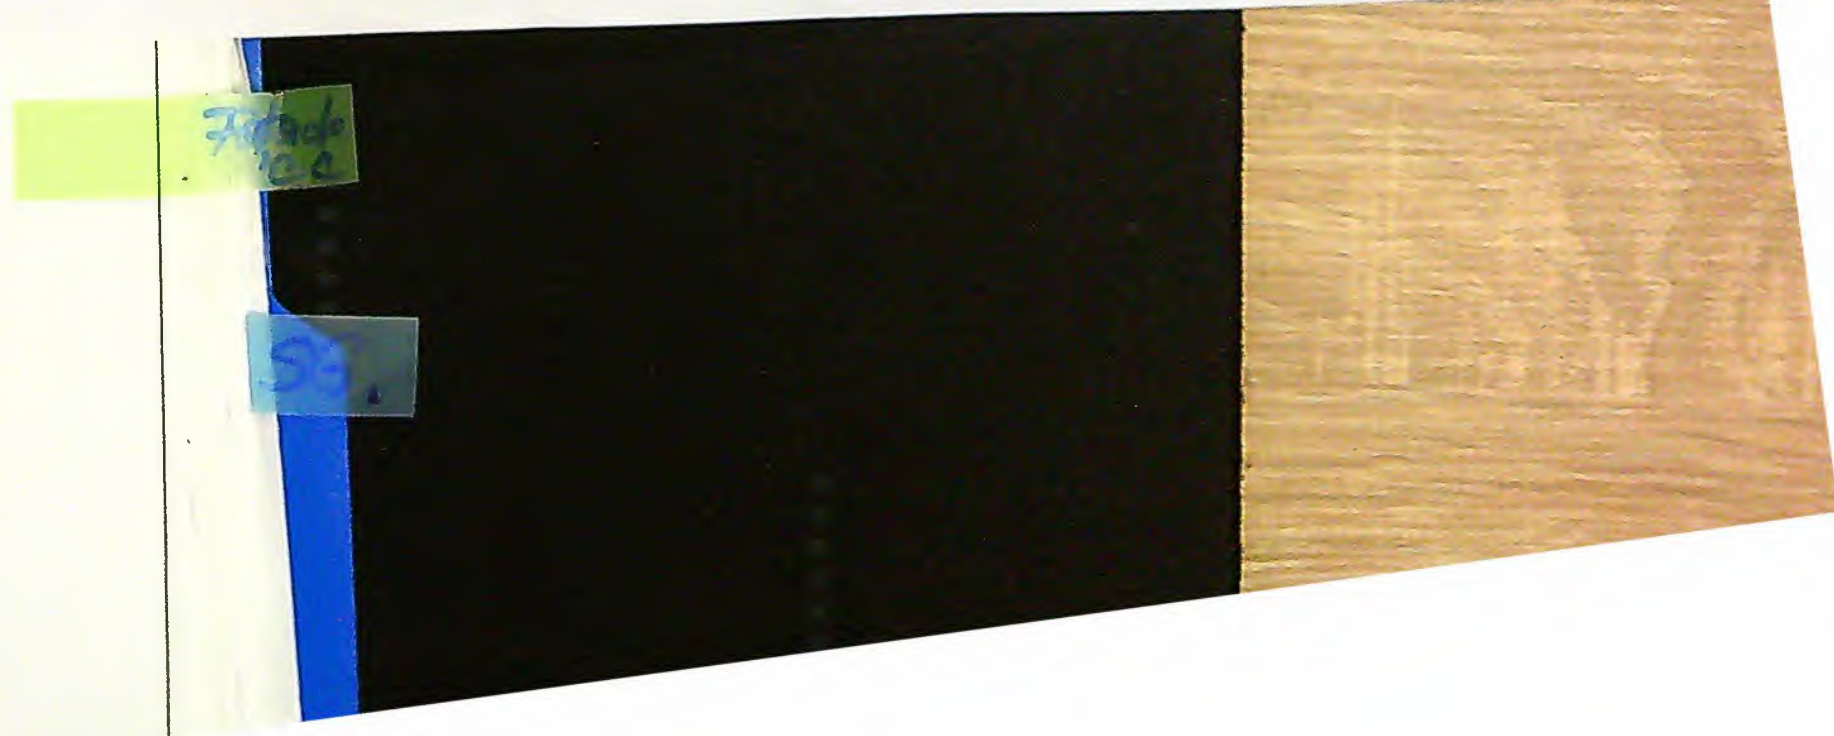

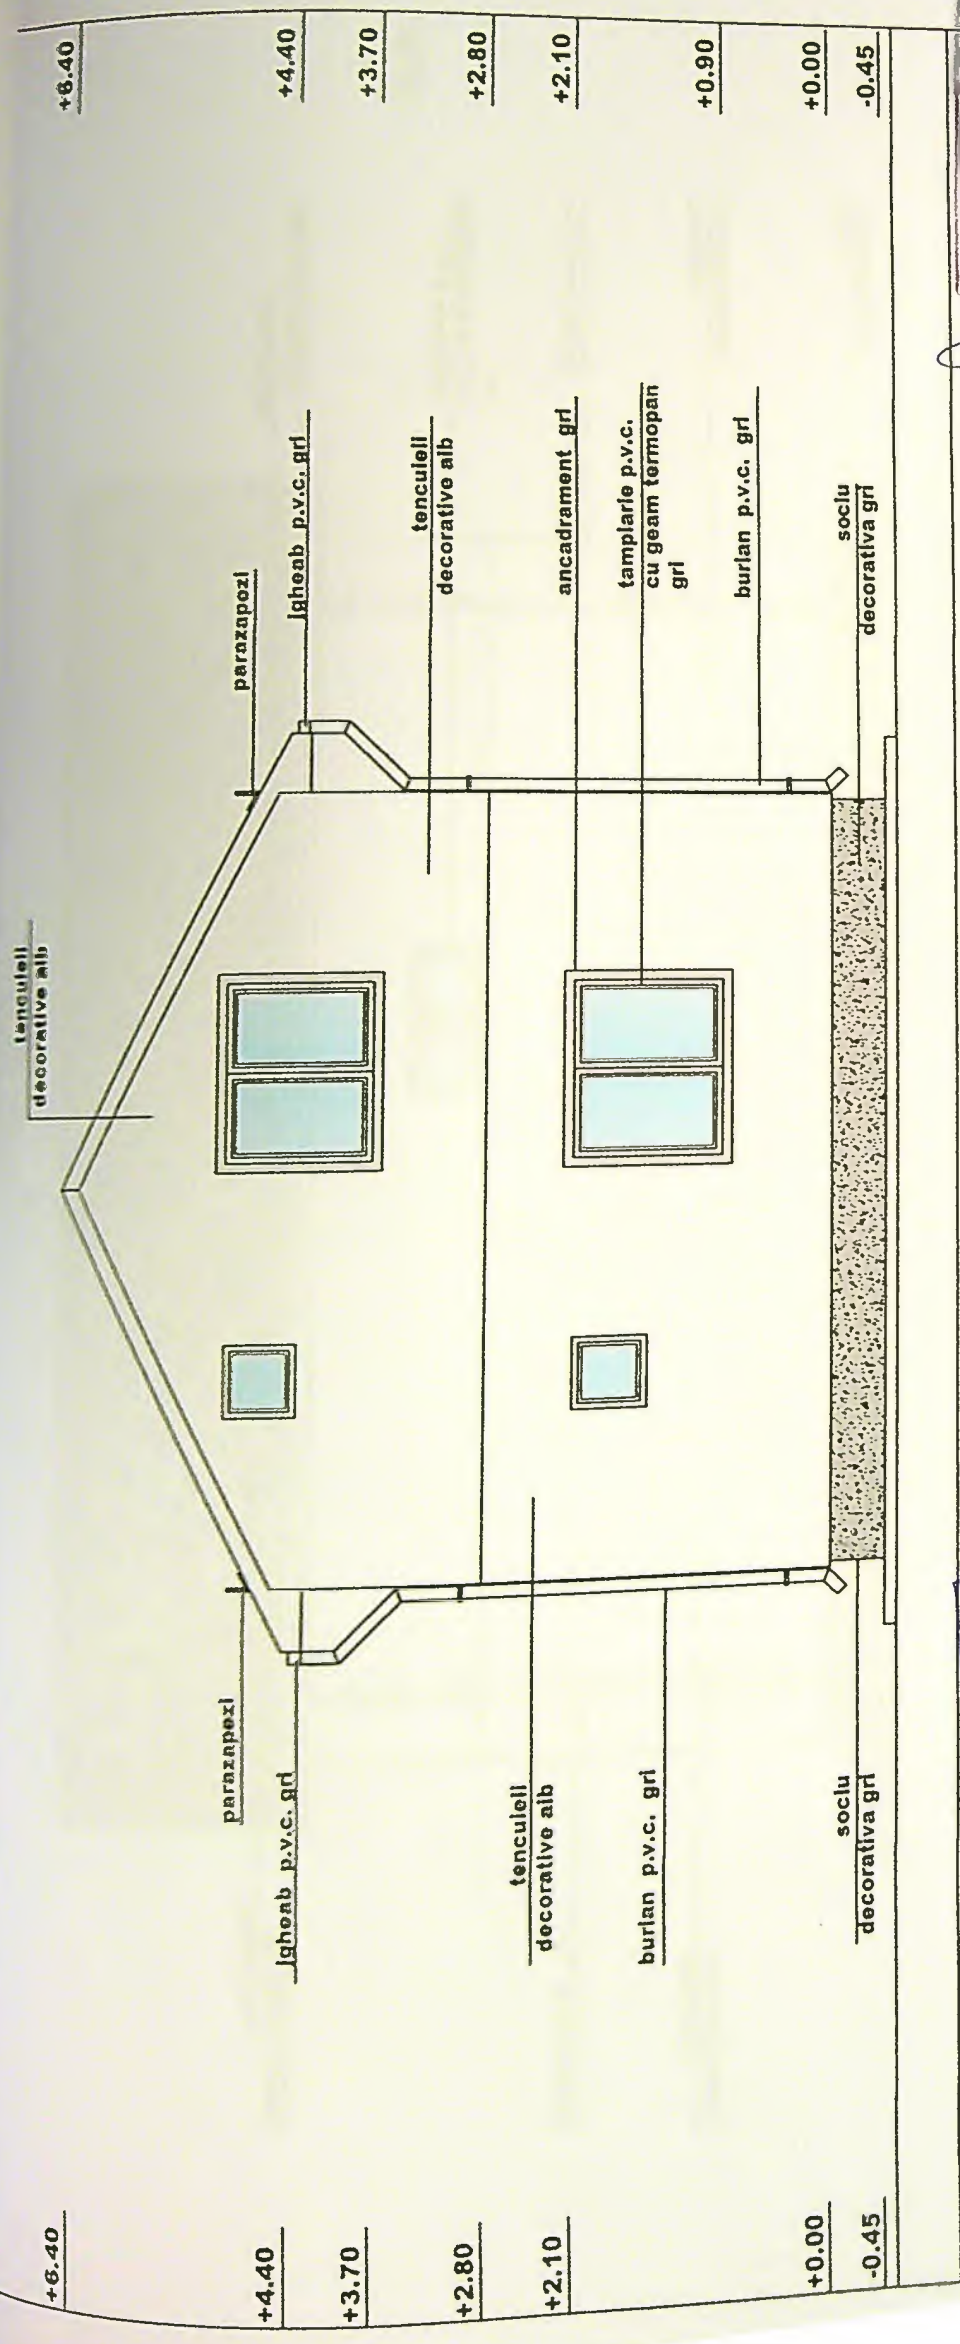

FA

JUDEȚUL DOL
 PRIMĂRIA MUNICIPIULUI CRAIOVA
 VIZAT SPRE NESCHIMBARE
 NR. 4
 Anexa la autorizația de construire
 Nr. 850 din 20.05.2015
 Arhitect șef.

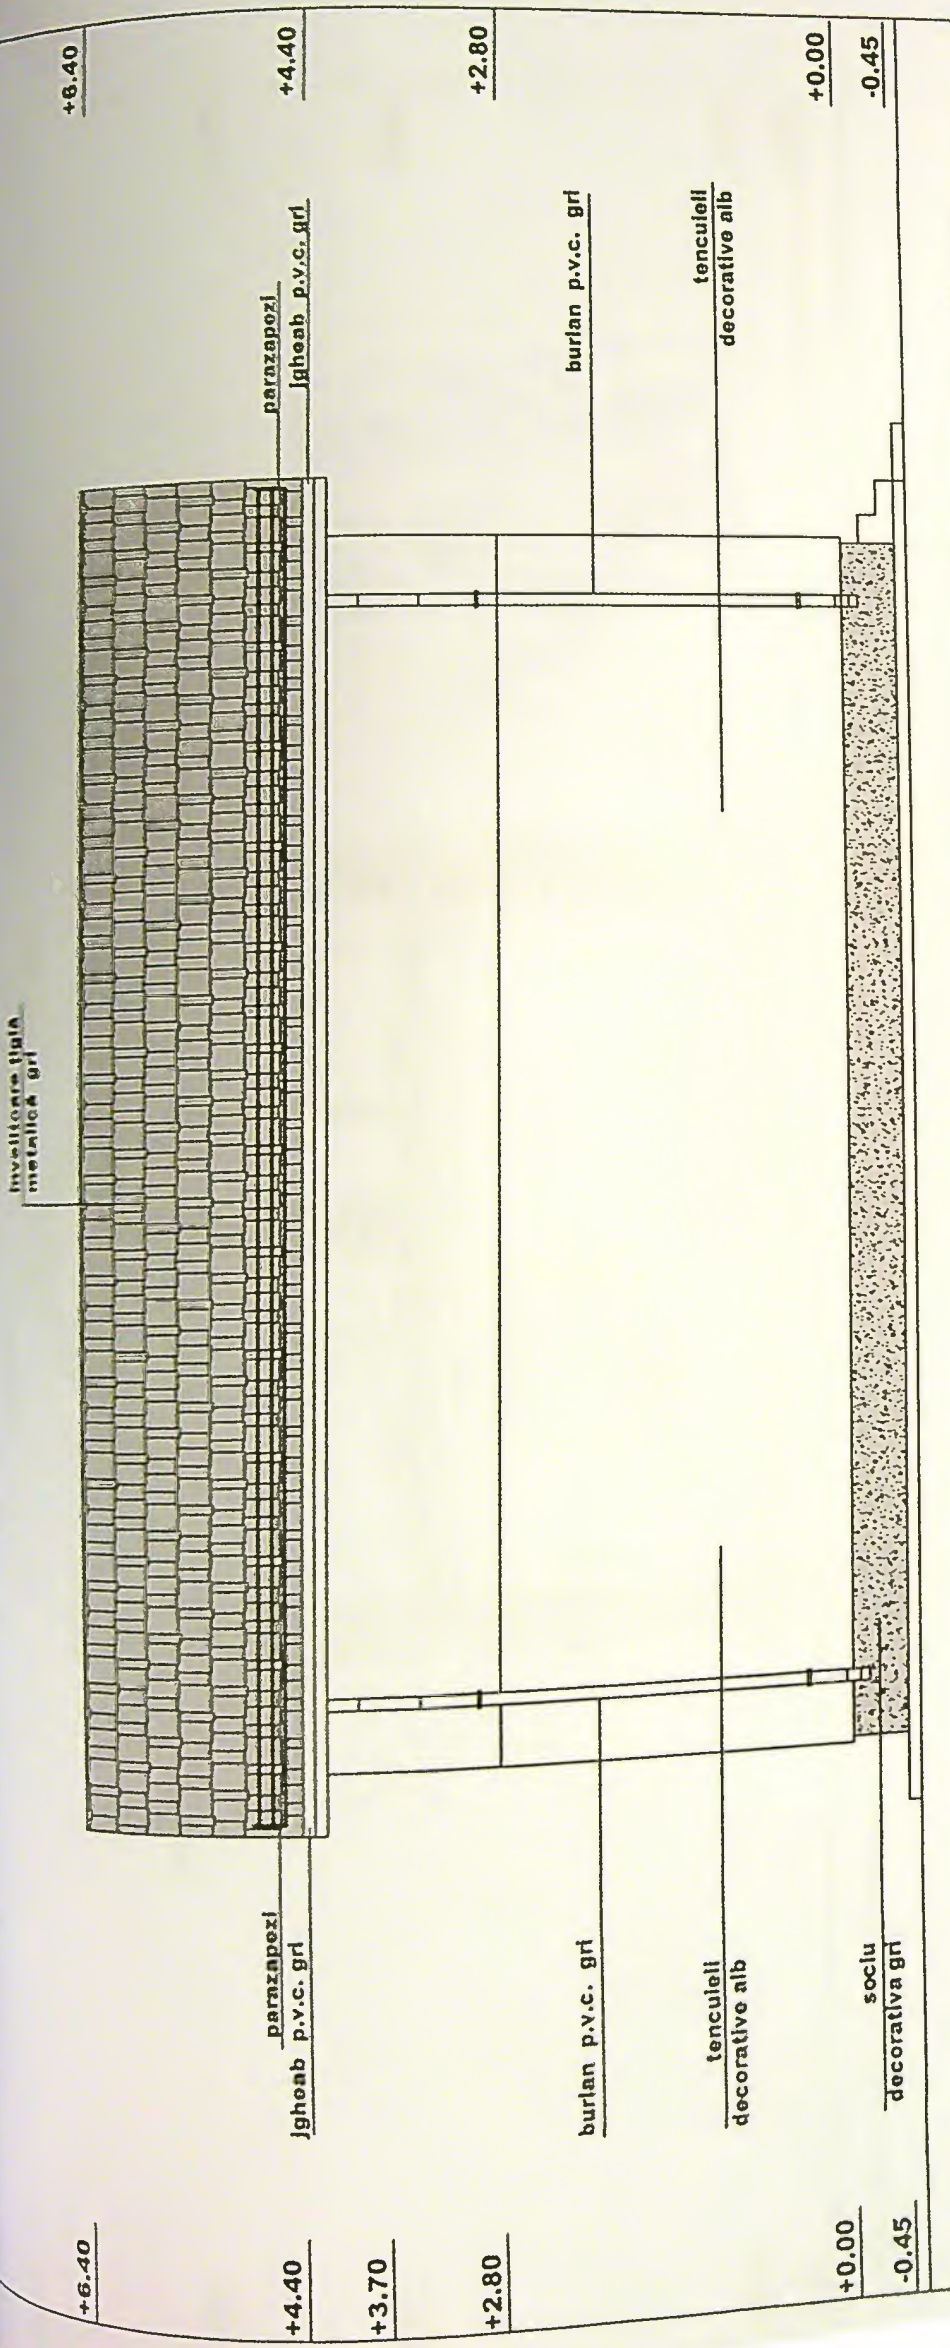

FAȚADĂ SUD LOCUINȚA C SCARA 1:50

ORDINUL ARHITECTILOR
Județul Dolj
2854
Nicolae

BIROU INDIVIDUAL DE ARHITECTURA
VOINEA
NICOLAE
C.I.F. 30315833

JUDETUL DOLJ
PRIMĂRIA MUNICIPIULUI CRAIOVA
VIZAT SPRE NESCHIMBARE
NR. 4
Anexa la autorizația de construire
Nr. 850 din 20.05.2015
Arhitect șef,