

PLAN DE AMPLASAMENT ŞI DELIMITARE A CORPULUI DE PROPRIETATE  
(intravilan)

SCARA 1:500

Sistem de proiectie: Stereo 1970


Judetul Dolj  
Unitatea administrativă Craiova  
Cod SIRUTA 017069900  
Adresa imobilului  
Str. Eroii Sanitari nr.30  
(fosta tarla 27/1, parcela 266)  
Nr cadastral al corpului de proprietate

Numele si prenumele proprietarului  
CILINGU MARIANA  
Domiciliul  
Mun. Craiova jud Dolj  
Aleea 1 Bariera Vicii nr.29, bl. 1, ap44

**LEGENDA:**

- Constructie propusa (111,58mp)
- Terase propuse (46,79mp)
- Spatiu verde
- Imprejmuire propusa (102,13 ml)
- Put propus
- Fcşa septica propusa
- Loc de parcare propus

COER CRAIOVA  
AVIZ FAVORABIL  
ING. MADALIN SERRAN

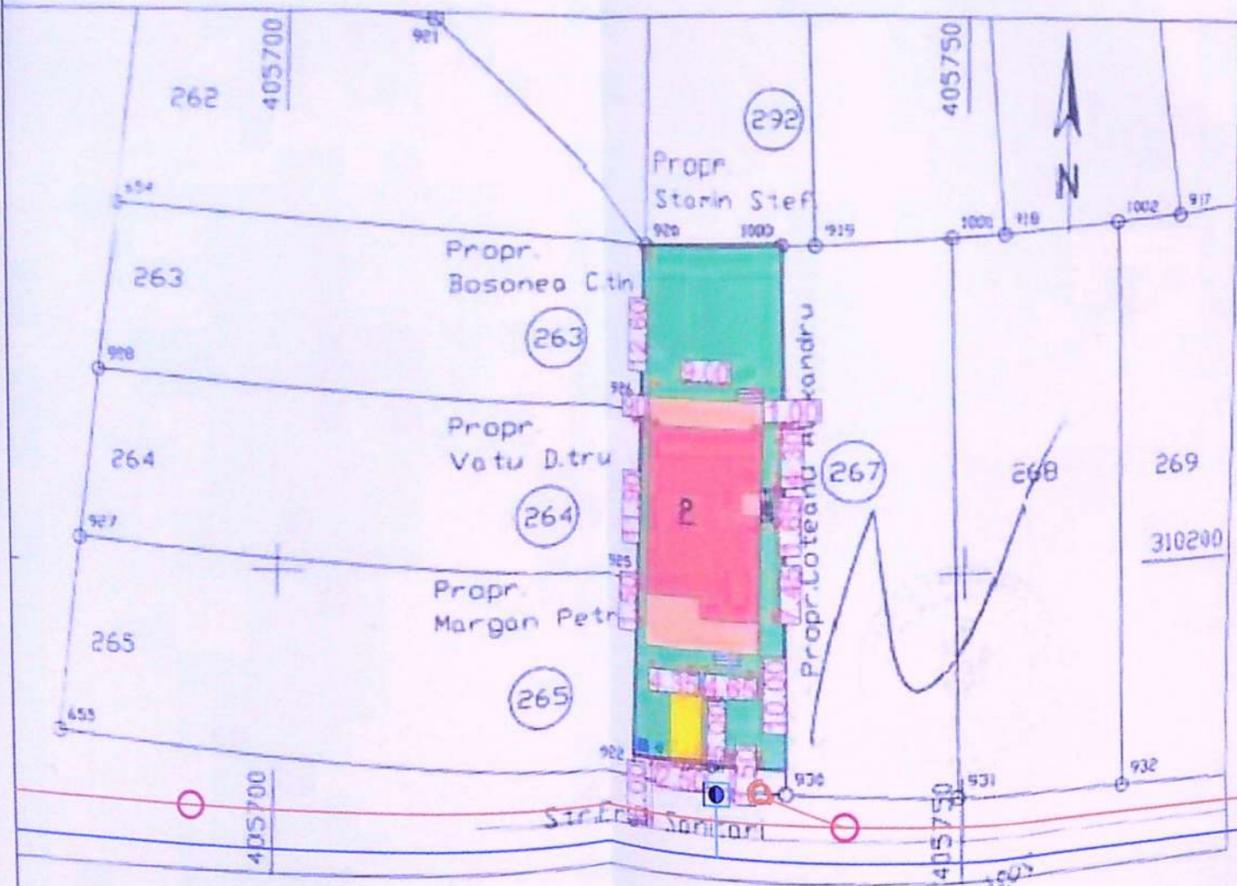

Numele si prenumele executorului Sandu Viorel  
si stampila

Data 14 decembrie 2005




**LEGENDA**

- Conducta apa - Existenta
- Conducta canalizare - Existenta
- Conducta PEHD Dn25 pt bransament - Propus
- Conducta PVC-KG Dn160 pt racord - Propus
- Camin vizitare - Existent
- Camin apometru Dn20 Complet echipat - Propus
- Camin inspectie racord Dn160in-Dn160out complet echipat - Propus



 Sef proiect Proiectat Desenat	S.C. <b>RADBAZ ENGINEERING</b> S.R.L. Jud. Dolj, Loc. Craiova, Str. Nanterre, Bl. 12, Sc. 2, Ap. 1, CP 200498 CUI 39965813 CIF J16/2142/2018 Tel +40 741 015 304 Email office.radbaz@gmail.com	Beneficiar: <b>Mihai Jean-Cristian</b> Jud. Dolj, Mun. Craiova, Str. Eroii Sanitari, Nr. 30	Pr. Nr. <b>115/2020</b>	
	Scara : <b>1:500</b>			Obiect: <b>Bransament apa potabila si racord canalizare</b>
	Data <b>08.2020</b>			
<b>Plan de situatie</b>		<b>PL-01</b>		

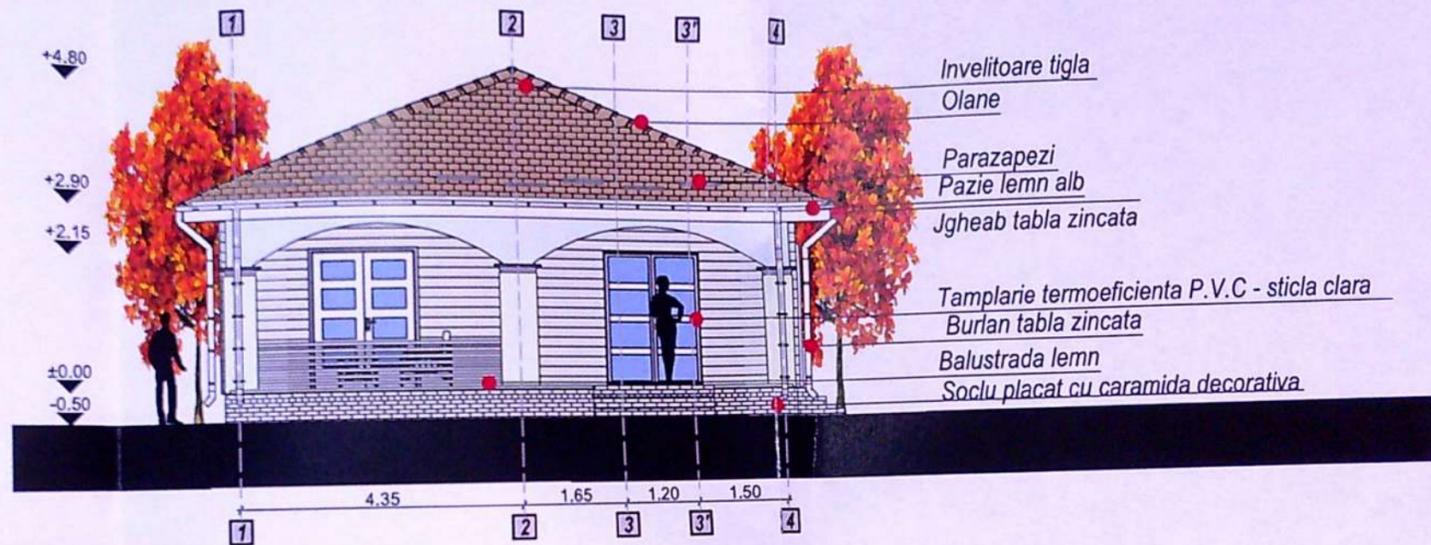


ORDINUL ARHITECTILOR  
 DIN ROMANIA  
 6294  
 Valentin  
 RADUCAN  
 Conducator proiect

PRIMARIA MUNICIPIULUI CRAIOVA  
 VIZAT SPRE NFRCHIA  
 Anexa la autoritatea de construire  
 Nr. 76 din 20...  
 Arhitect s.r.l.  
*[Signature]*

SOCIETATEA COMERCIALA  
 C.I.F. 38865131  
 ARCH  
 studio  
 S.C. VIU-GORJ

Cat de imp "D"  
 Clasa de imp IV  
 Reg de inaltime propus : P

Cerinta	-Verificator -Expert	Nume :	Semnatura :	referat/expertiza nr./data
Proiectant general : search studio srl Str. Tudor Vladimirescu, nr.1-17, com. 13, Tr. Jiu Tel 0353.414.090, email: search.studio@yahoo.com			Nume : Semnatura : <i>[Signature]</i>	Beneficiar : <u>Mihai Jean Cristian</u>
				Amplasament : <u>Municipiul Craiova, Strada Eroii Sanitari, Nr. 30, Judetul Dolj</u>
				Denumire : <u>Construire locuinta P si imprejurire teren</u>
				Titlu plansa : <u>FATADA PRINCIPALA</u>
Data :	Sef proiect :	C.Arh.Raducan Valentin	plansa : <i>[Signature]</i>	PR. NR. 36/2021
apr.2020	Proiectat :	C.Arh.Raducan Valentin		D.T.A.
Sc. 1/100	Desenat :	Teh.Tilivea Diana		A.0

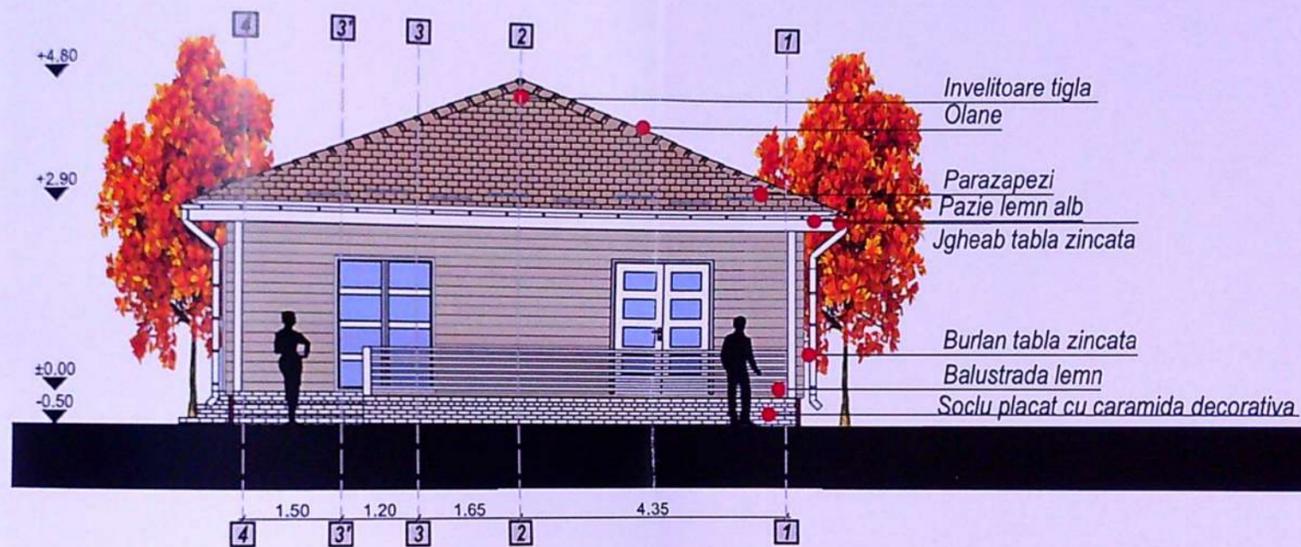

JUDETUL GOLEA  
PRIMĂRIA MUNICIPIULUI CRAIOVA  
VIZAT SPRE NFIȘIUNARE  
Anexa la autorizația de construire  
destinată  
Nr. 76 din 2021  
Arhitect șef,  
*[Signature]*

ORDINUL ARHITECTURII  
DIN ROMANIA  
6794  
Valentin  
RADUCAN

SOCIETATEA COMERCIALA  
C.I.F. 38865131  
**ARCH**  
studio  
TG. VU-ROSI

Cat de imp "D"  
Clasa de imp IV  
Reg de inaltime propus : P

Cerinta	-Verificator -Expert	Nume :	Semnătură :	referat/expertiza nr./data
Proiectant general : search studio srl Str. Tudor Vladimirescu, nr.1-17, cam. 13, Tg. Jiu Tel 0353.414.908, email: search.studio@yahoo.com				
	Data :	Sef proiect :	Nume :	Semnătură :
	apr.2020	Proiectat :	C.Arh.Raducan Valentin	<i>[Signature]</i>
	Sc. 1/100	Desenat :	Teh.Tilvea Diana	
Beneficiar :	Mihai Jean Cristian			PR. NR. 36/2020
Amplasament :	Municipiul Craiova, Strada Eroii Sanitari, Nr. 30, Judetul Dolj			D.T.A.C.
Denumire :	Construire locuinta P si imprejurire teren			A.06
Titlu plansa :	FATADA SECUNDARA			



