


Nr. cadastral 20535/1/4 Suprafata masurata 643 mp Adresa imobila Craiova, T75, P27, Jud. Dolj-Extravilan
Cartea funciara nr. 48338 UAT Craiova

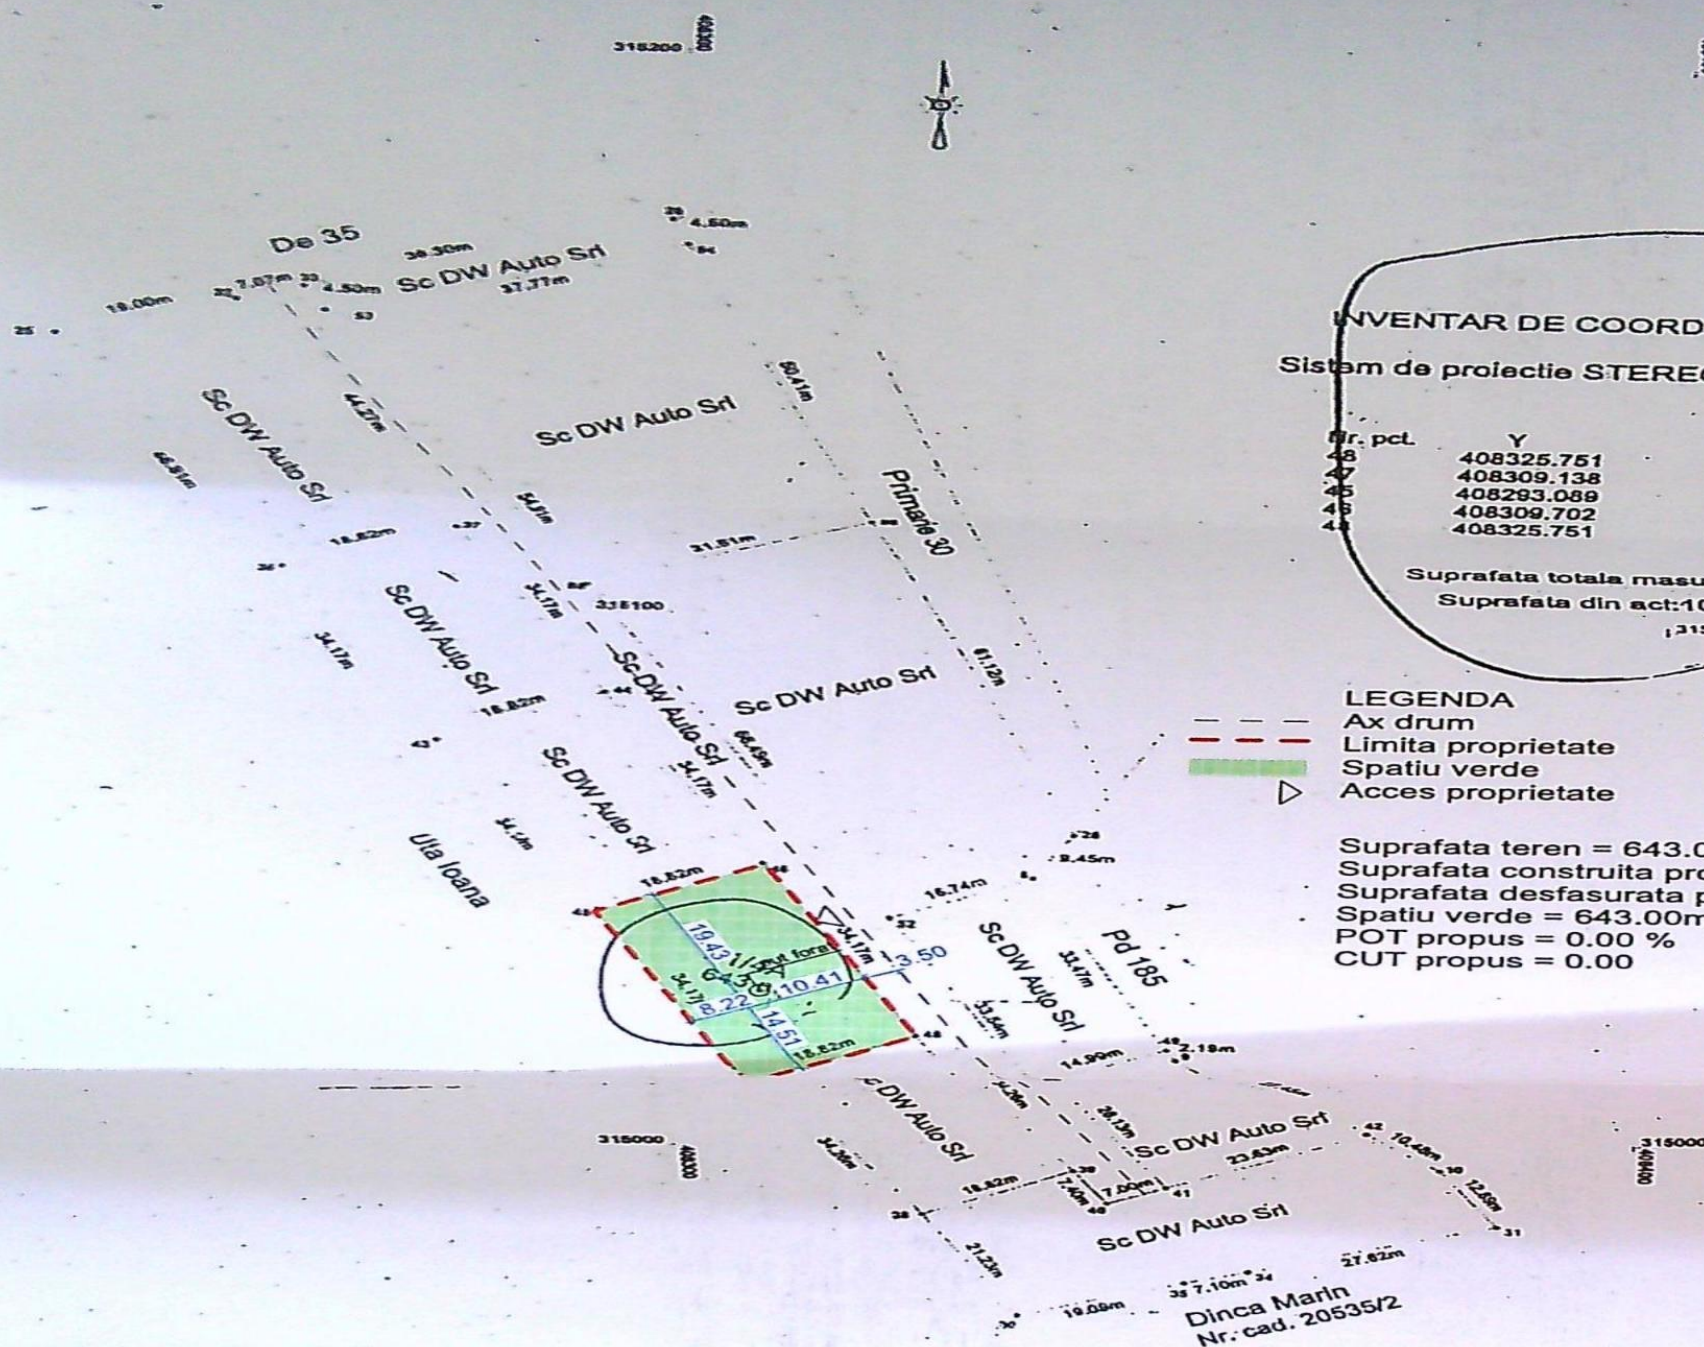

INVENTAR DE COORDONATE Sistem de proiectie STEREOGRAFIC 1970

Nr. pct.	Y	X
48	408325.751	315025.105
49	408309.138	315016.271
45	408293.089	315046.443
46	408309.702	315055.276
47	408325.751	315025.105

Suprafata totala masurata: 643 mp
Suprafata din act: 10700 mp
315100

LEGENDA
Ax drum
Limita proprietate
Spatiu verde
Acces proprietate

Suprafata teren = 643.00mp
Suprafata construita propusa = 0.00mp
Suprafata desfasurata propusa = 0.00mp
Spatiu verde = 643.00mp
POT propus = 0.00 %
CUT propus = 0.00

A. Date referitoare la teren				
Nr. parcela	Cat. de folosinta	Supraf. [mp]	Valoare imp. [lei]	Mentiiuni
P27	1/1/4A	643		Teren extravilan neimprejmuit
Total		643		

B. Date referitoare la constructie				
Cod constr.	Supr. constr. la sol [mp]	Valoare impozitare [lei]		Mentiiuni
0	0	0		
Total				

Executant:
Ing. Dumitrescu Alin
Data: 10.2008

Se confirma suprafata din masuratori
si introducerea imobilului in baza de date



Oficiu de Cadastru si Publicitate
IVAN ILICA
CONSILIER

VERIFICATOR/EXPERT	NUME:	SEMNTURA/TERINTA:	REFERAT / EXPERTIZA NR. DATA:
PROIECTANT GENERAL	AR HOME GRAFIC S.R.L.		BENEFICIAR
	TEL.: 0769.893.858 - Elena-Rodica Afrim		LAPADAT ANTON SI LAPADAT MARIA
	ING. BARBU GABRIEL-MIHAI		Domiciliul: Com. Scaestii, Sat Valea lui Patru, nr. 28, Jud. Dolj
ARHITECTURA:	NUME:	SEMNTURA:	TITLU PROIECT
SEF PROIECT:	ING. BARBU GABRIEL-MIHAI		REALIZARE PUT FORAT
PROIECTAT:	ING. BARBU GABRIEL-MIHAI		Amplasament: Mun. Craiova, T75 P 27, Jud. Dolj
DESENAT:	ING. BARBU GABRIEL-MIHAI		TITLU PLASA
			PLAN DE SITUATIE
			Proiect nr. 72/2024
			Faza: D.T.A.C.
			Planşa nr. A01