



Buzatu

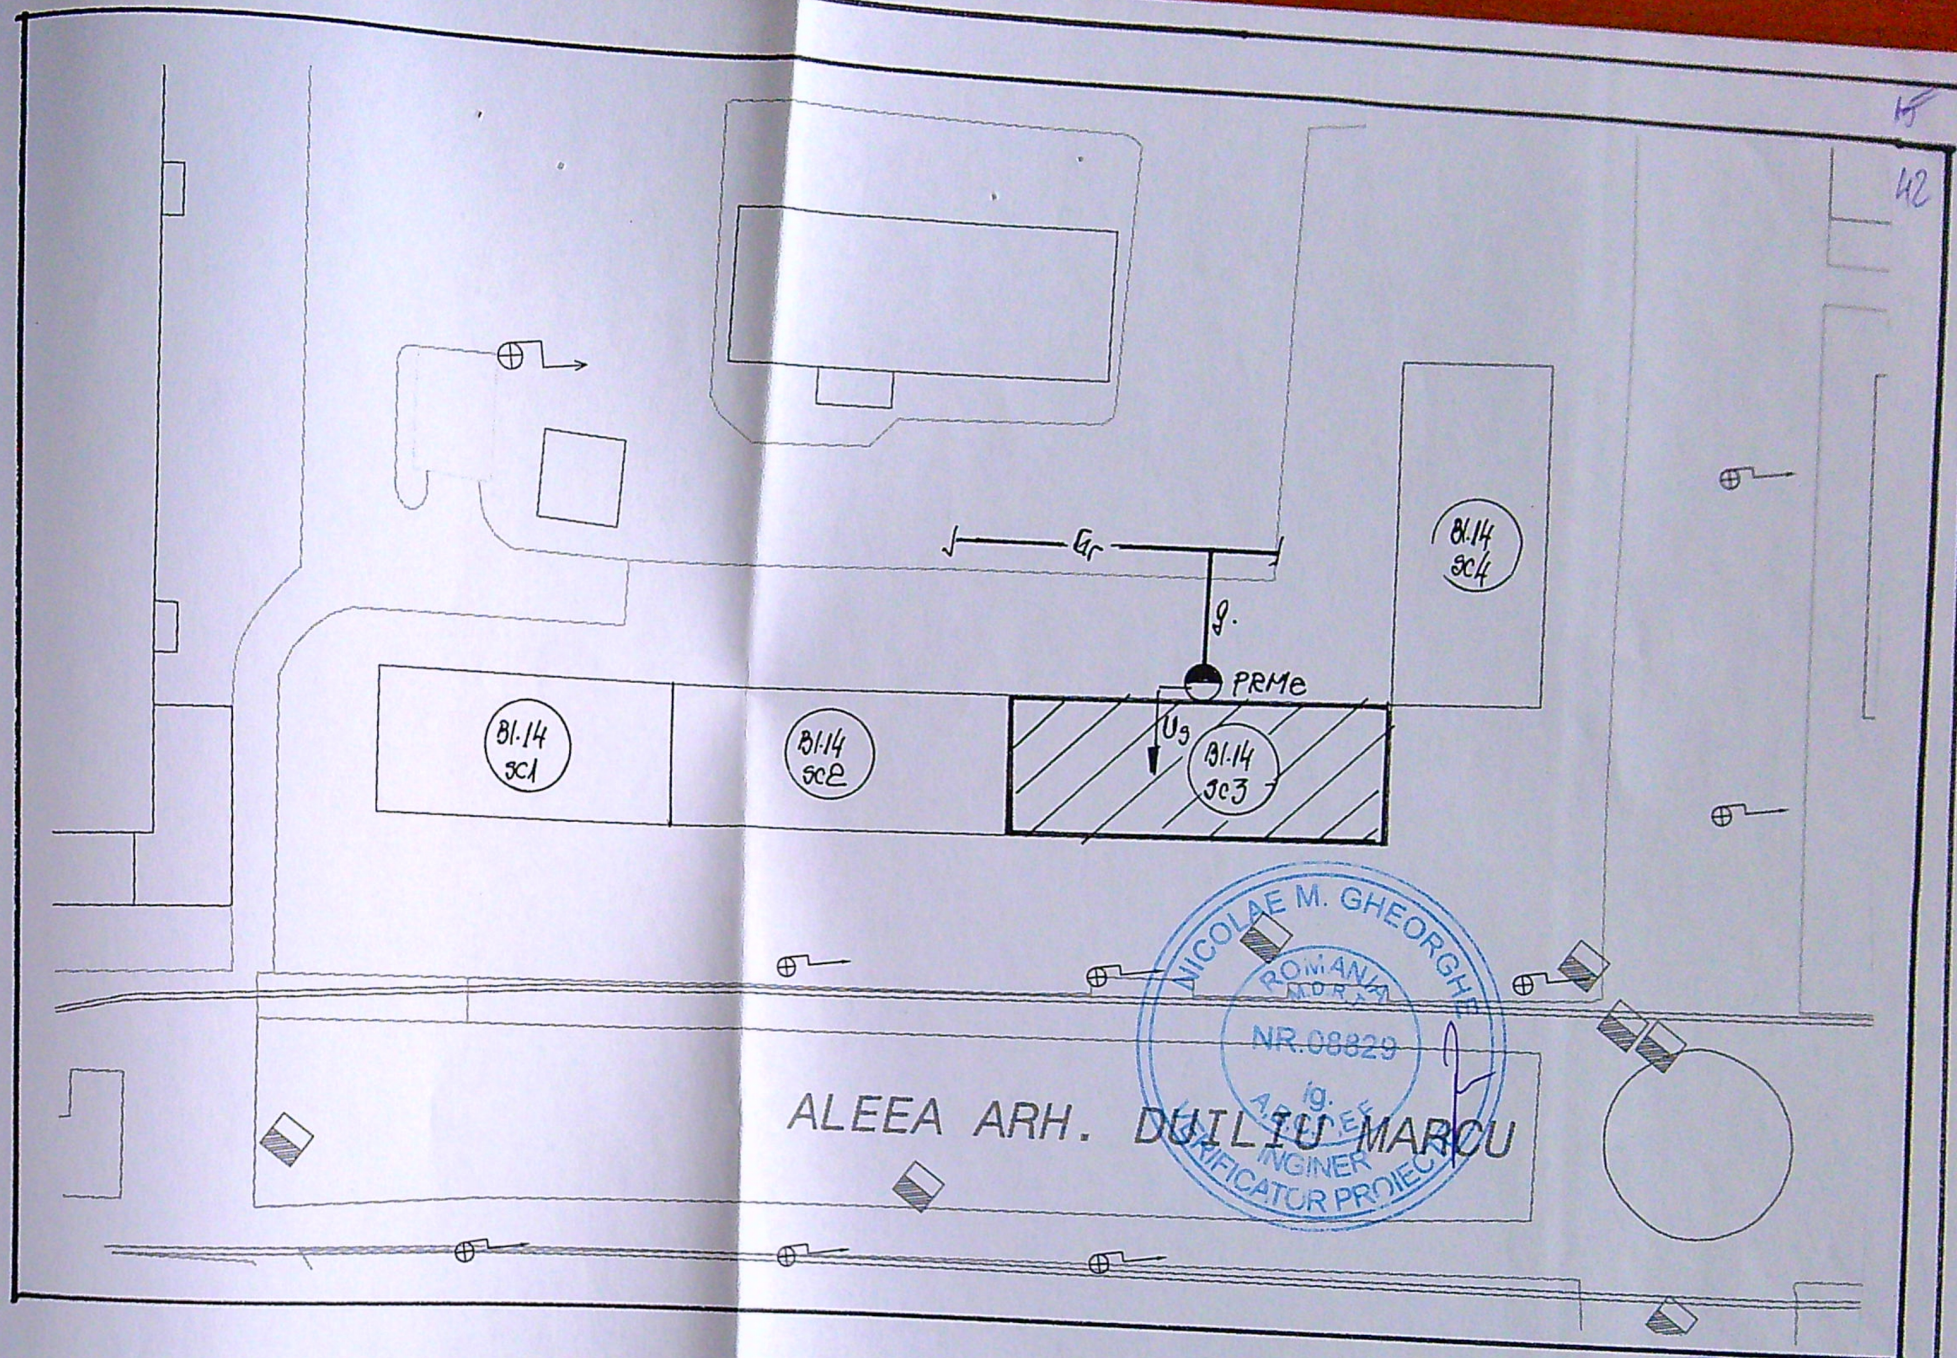

NOTA IMPORTANTA !

Lucrarea se executa pe casa scarii bl. 14, sc.3
 Nu se fac lucrari si sapaturi pe domeniul public

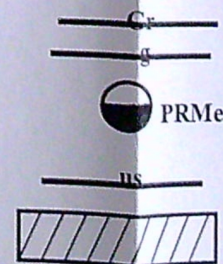


LEGENDA

Conducta gaze naturale presiune redusa existenta montata ingropat
 Bransament gaze naturale presiune redusa existent de 63 mm PE100SDR11

Post reglare masurare gaze naturale existent (RTG25,66)

Instalatie utilizare gaze naturale separate proiectata
 Imobil pentru care se proiecteaza instalatia de utilizare gaze nat.

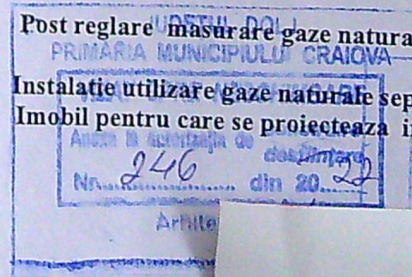

SCACMD TEHNO PROIECT SRL J16/1806/2021 Aut.nr. 20395/03.08.2021 (valabila pana la 02.03.2026) Tel: 0745771191; e-mail: tehno.proiect@yahoo.com			Beneficiar: BUZATU CONSTANTIN SORIN Adresa: CRAIOVA, ALEEA ARH. DULIU MARCU, NR.1, BL. 14, SC.3, AP.9		Pr.nr 125/2021
SPECIFICATIE	NUME	SEMNATURA	SCARA	SEPARARE INSTALATIE UTILIZARE GAZE NATURALE IN VEDEREA CONTORIZARII PE APARTAMENTE	Faza CU
SEF PROIECT	Ing. Draghici M.	SCACMD TEHNO PROIECT S.R.L.	1: 500		
PROIECTAT	Ing. Draghici C.		DATA: 2021	PLAN DE SITUATIE	G1
DESENAT	Ing. Draghici C.				