


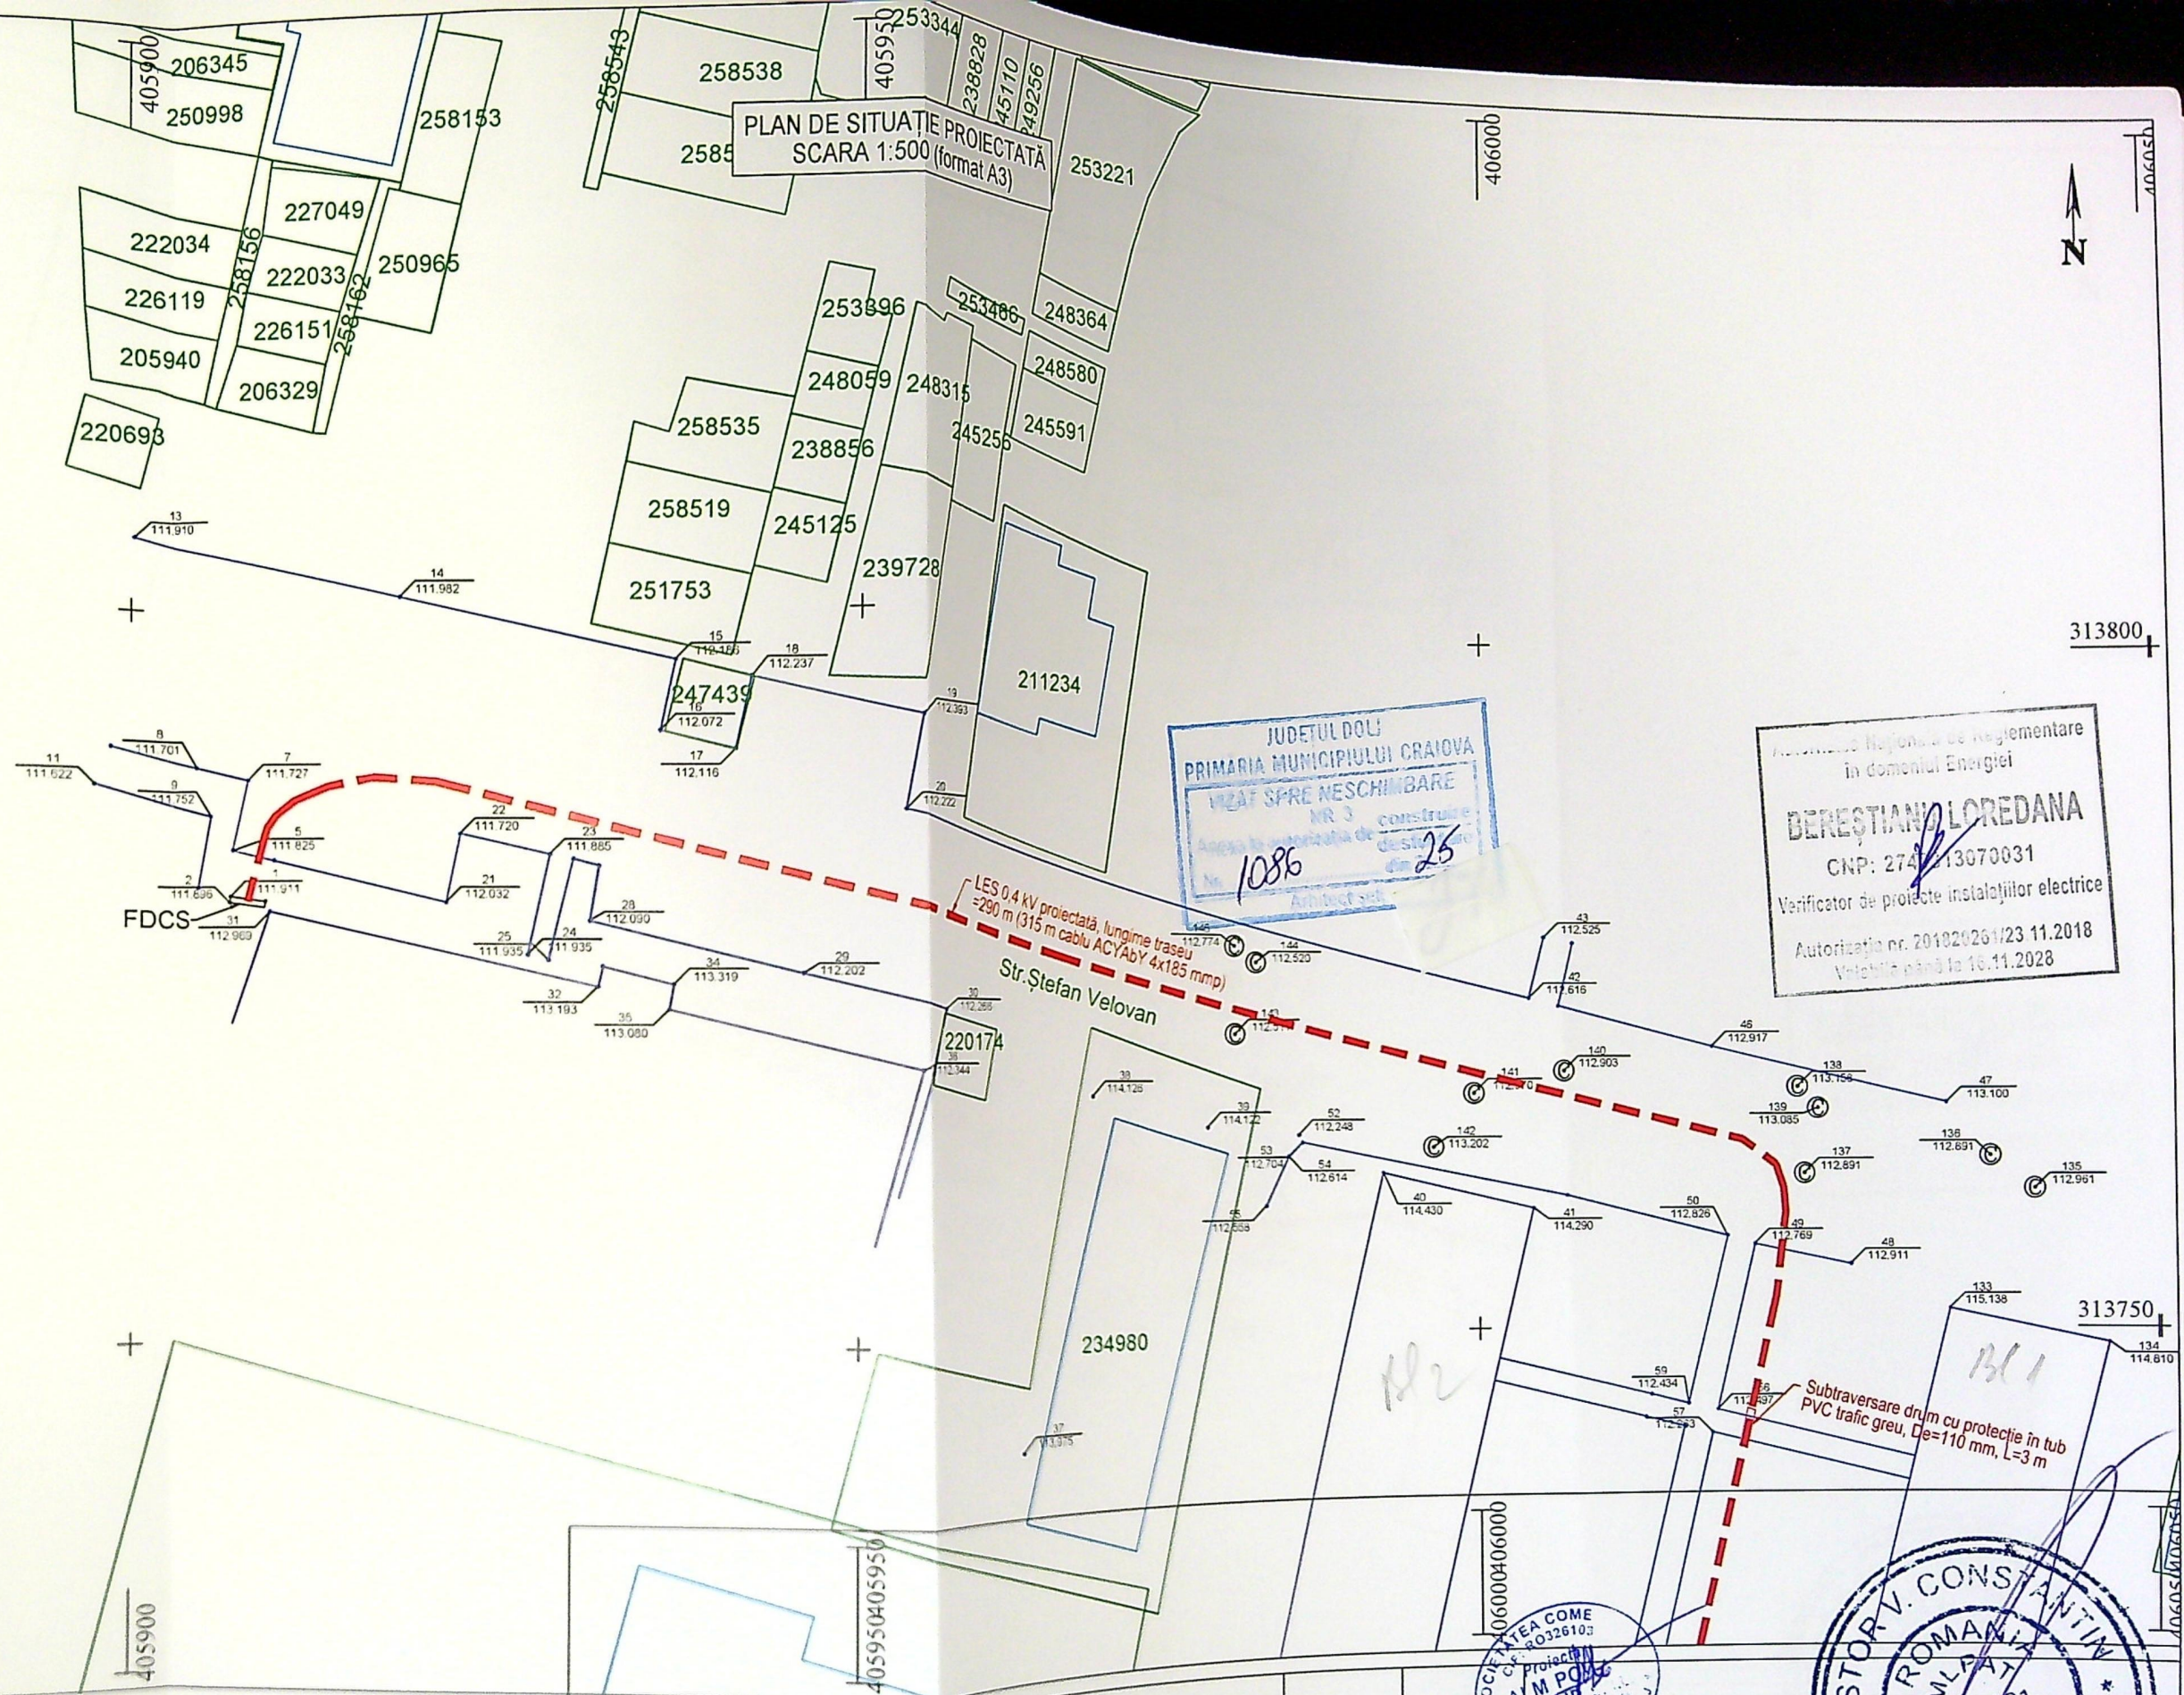


- LEGENDA**
- Cladin active
 - Imobile active
 - ⊙ Camin vizitare
 - Constructii
 - Limita de proprietate
 - Margine carosabil
 - Parcare
 - ⊙ Stalp electric beton
 - - - LES 0.4 kV proiectată

VERIFICATOR	NUME	SEMNĂTURA	CERINȚĂ	REFERAT NR. DATA
SC ALM POWER GROUP SRL J2013001957169 - CUI RO32610317 Atestat ANRE nr. 18410/13.07.2022				
SPECIFICAȚIE	NUME	SEMNĂTURA	SCARA	FAZA
ȘEF PROIECT	ING. ADAM CĂTĂLIN	<i>Adam</i>	1:500	PAC
PROIECTAT	ING. MATEI ALEXANDRU	<i>Matei</i>	DATA	PLANȘA NR.
DESENAT	ING. MATEI ALEXANDRU	<i>Matei</i>	10.2025	3_1

BENEFICIAR: DISTRICȚUL SUD-EST
 SC ENIE ROMÂNIA SA
 MUN. BUCUREȘTI, SECTOR 4, B-DUL MĂRAȘESCU NR. 46
TITLUL LUCRĂRII:
 "ALIMENTARE CU ENERGIE ELECTRICĂ SEDIU ADMINISTRATIV+
 STAȚIE ÎNCĂRCARE AUTO ENIE ROMANIA, LOCU CRAIOVA, JUD.
 DOLJ" - FONDURI BENEFICIAR

TITLUL PLANȘEI:
 PLAN DE SITUAȚIE - SITUAȚIA PROIECTATĂ

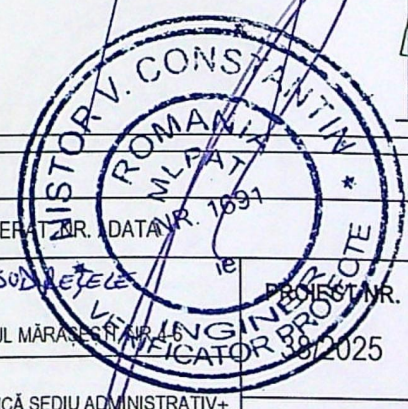

BEREȘTIAN LOREDANA
 CNP: 274.13070031
 Verificator de proiecte instalațiilor electrice
 Autorizație nr. 201020261123 11.2018
 Valabilă până la 16.11.2028

JUDEȚUL DOLJ
PRIMĂRIA MUNICIPIULUI CRAIOVA
NEAT SPRE NESCHIMBARE
NR. 3
1086
25



VERIFICATOR	NUME	SEMNĂTURA	CERINȚA	REFERAT NR./DATA	PROIECT NR.
SC ALM POWER GROUP SRL	J2013001957169 - CUI RO32610317	Atestat ANRE nr. 18410/13.07.2022			
SPECIFICAȚIE	NUME	SEMNĂTURA	SCARA	TITLUL LUCRĂRII:	FAZA
ȘEF PROIECT	ING. ADAM CĂTĂLIN		1:500	*ALIMENTARE CU ENERGIE ELECTRICĂ SEDIU ADMINISTRATIV+ STAȚIE ÎNCĂRCARE AUTO ENGIE ROMANIA, LOC.CRAIOVA, JUD. DOLU* - FONDURI BENEFICIAR	PAC
PROIECTAT	ING. MATEI ALEXANDRU		DATA	TITLUL PLANȘEI:	PLANȘA NR.
DESENAT	ING. MATEI ALEXANDRU		10.2025	PLAN DE SITUAȚIE - SITUAȚIA PROIECTATĂ	3_2