

JUDEȚUL DOLJ
 PRIMĂRIA MUNICIPIULUI CRAIOVA
 VIZAT SPRE NESCHIMBARE
 Anexa la autorizația de construire
 Nr. 407 din 2009
 Arhitect:

JUDEȚUL DOLJ
 PRIMĂRIA MUNICIPIULUI CRAIOVA
 VIZAT SPRE NESCHIMBARE
 Anexa la autorizația de construire
 Nr. 407 din 2009
 Arhitect:


JUDEȚUL DOLJ
 PRIMĂRIA MUNICIPIULUI CRAIOVA
 VIZAT SPRE NESCHIMBARE
 Anexa la autorizația de construire
 Nr. 1199 din 2005
 Arhitect:

PROIECTIE GARD

FATA DA NORD-VEST

- LEGENDA
- 1 VOPSEA LAVABILA MOV
 - 2 ALUCOBOND GRI ARGINTIU
 - 3 GEAM TERMOPAN ALBASTRU
 - 4 TIMPLARIE ALUMINIU GRI
 - 5 CARBOLUX

VERIFICATOR	NUME	SEMNATURA	CERINȚĂ	REFERAT/EXPERTIZĂ NR./DATA
	Birou individual de Arhitectură P/4906; OAR00055 ARH.LILA IONESCU			Beneficiar: POȘULESCU ALEXANDRU
ȘEF PROIECT	arh. Ionescu Lila		Scara: 1:100	Titlu proiect: EXTINDERE BAR, PARTER, CU SCARĂ ACCES ȘI SUPRAETAJARE CU ETAJ 1 2, AVÂND DESTINAȚIE BAR
PROIECTAT	arh. Ionescu Lila		Data: 2005	Titlu planșă: FATA DA NORD-VEST

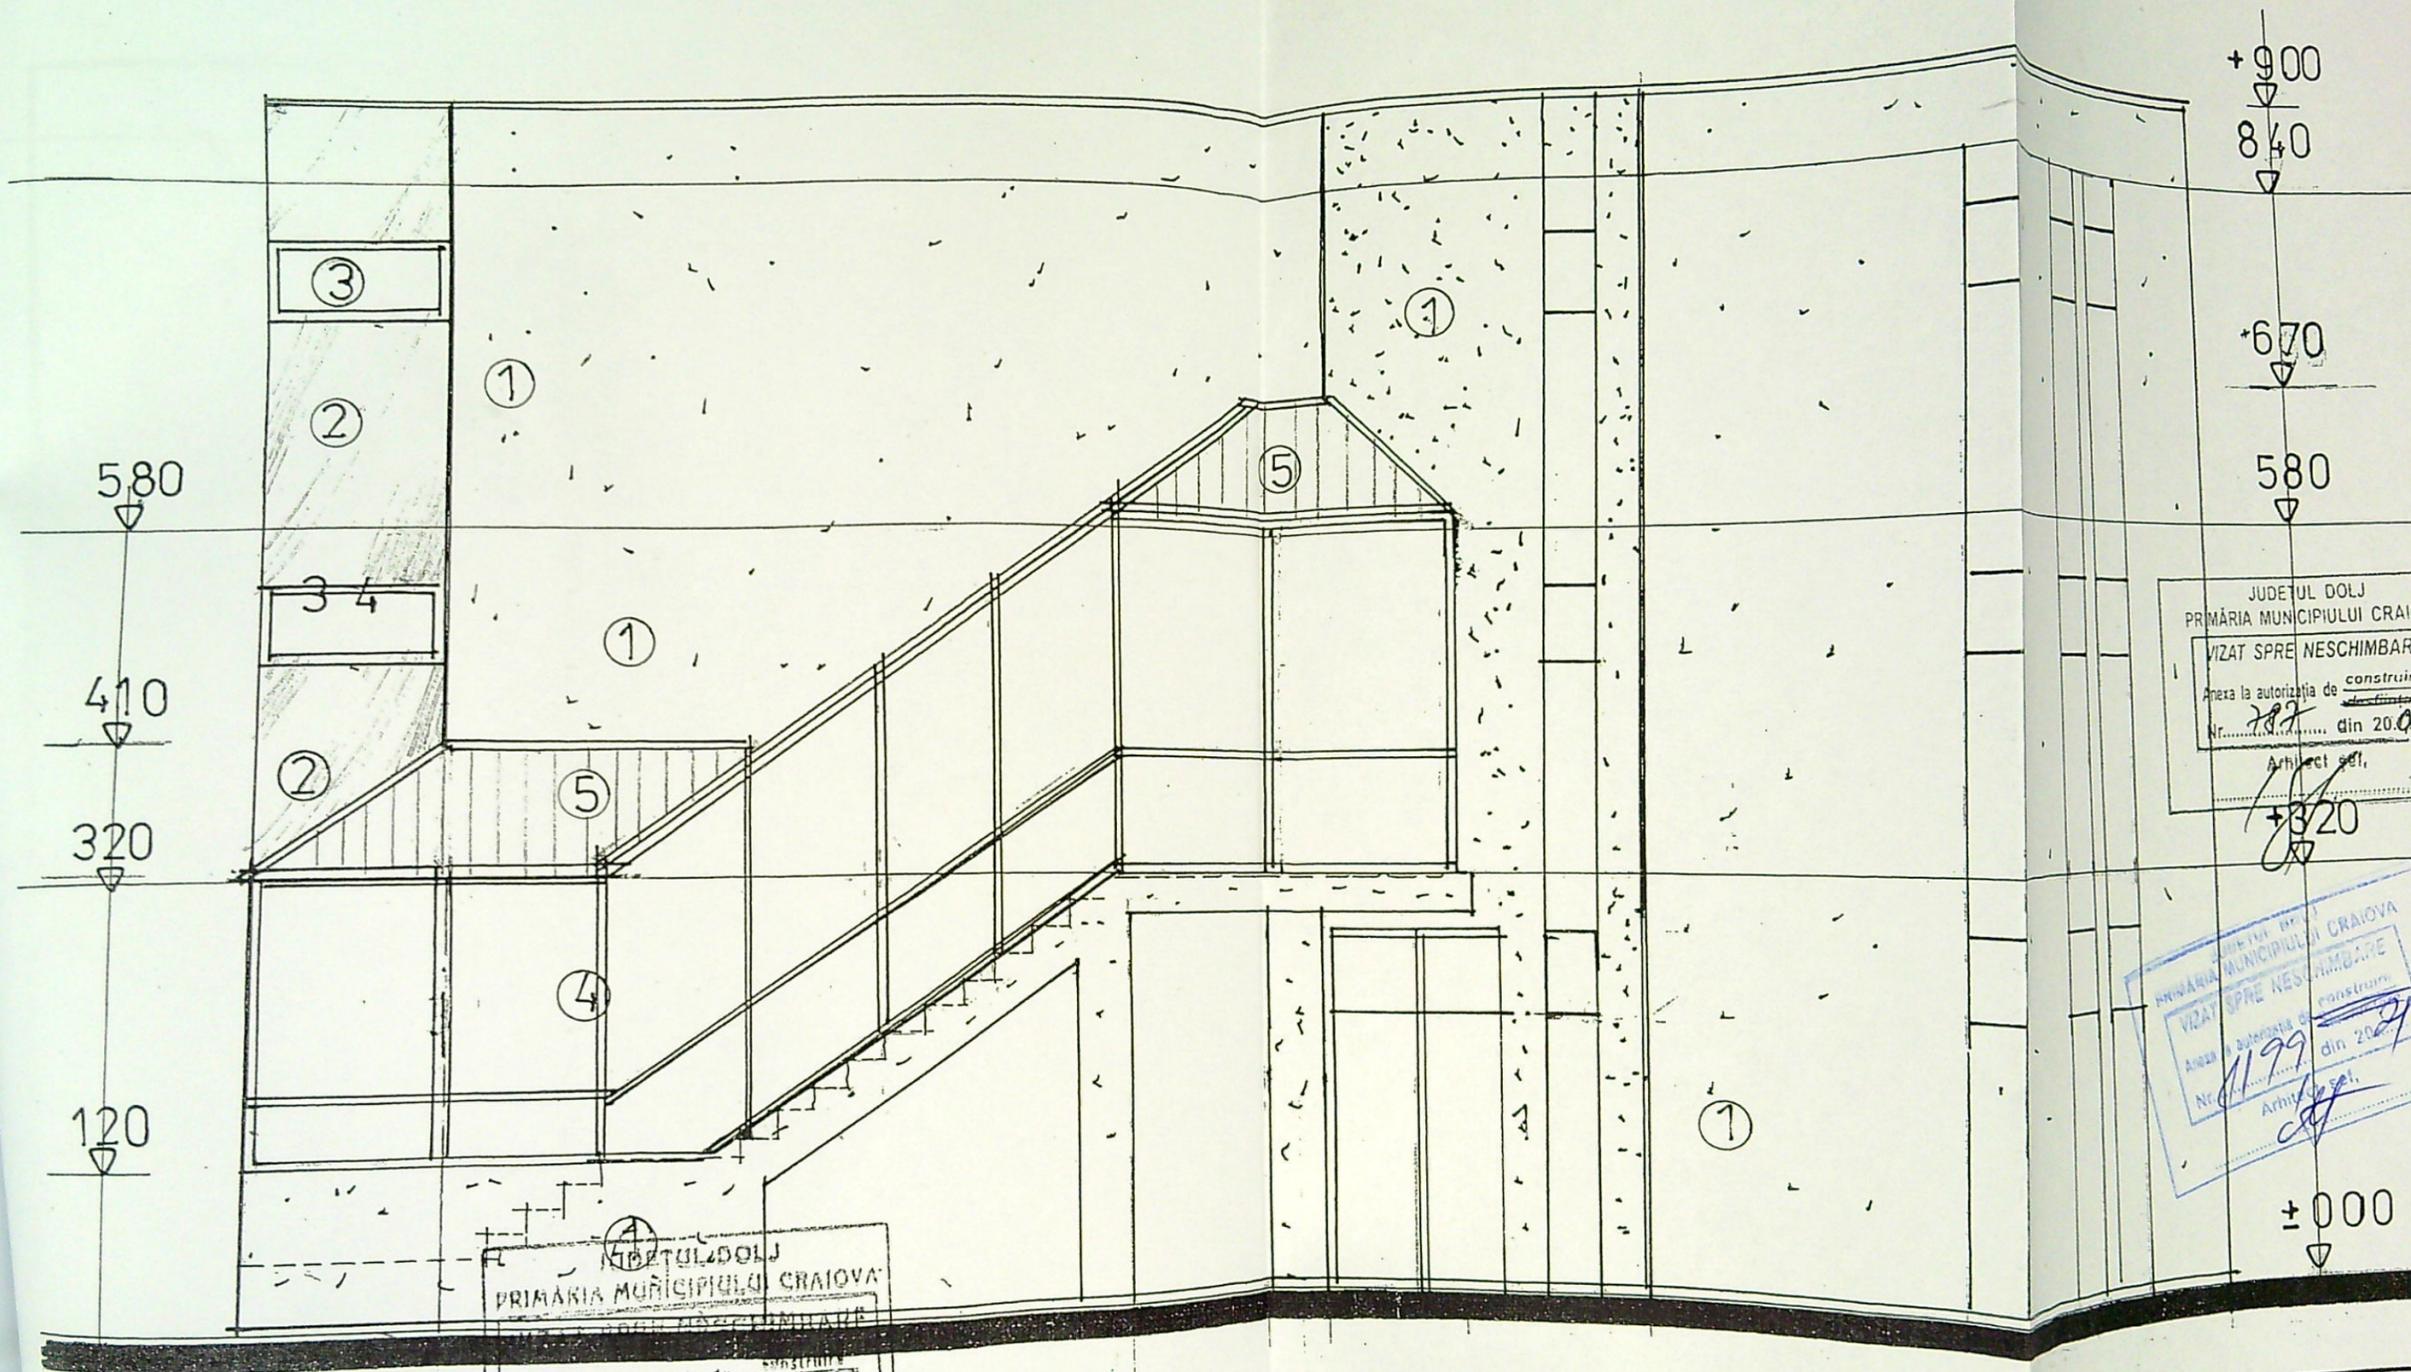

JUDEȚUL DOLJ
 PRIMĂRIA MUNICIPIULUI CRAIOVA
 VIZAT SPRE NESCIMBĂRI
 Anexa la autorizația de construire
 Nr. 1199 din 20.09.2005
 Arhitect șef,
 [Signature]


JUDEȚUL DOLJ
 PRIMĂRIA MUNICIPIULUI CRAIOVA
 VIZAT SPRE NESCIMBĂRI
 Anexa la autorizația de construire
 Nr. 1199 din 20.09.2005
 Arhitect șef,
 [Signature]

JUDEȚUL DOLJ
 PRIMĂRIA MUNICIPIULUI CRAIOVA
 Anexa la autorizația de construire
 Nr. 1199 din 20.09.2005
 Arhitect șef,
 [Signature]

FATA DE LATERALE VEST SUD

- LEGENDA
- 1 VOPSEA LAVABILA MOV
 - 2 ALUCOBOND GRI ARGINTIU
 - 3 GEAM TERMOPAN ALBASTRU
 - 4 TIMPLARIE ALUMINIU GRI
 - 5 CARBOLUX

VERIFICATOR	NUME	SEMNATURA	CERINTA	REFERAT/EXPERTIZA NR./DATA
	Birou individual de Arhitectură P/4906; OAR00055 ARH.LILA IONESCU	[Signature]		Beneficiar: POȘULESCU ALEXANDRU
ȘEF PROIECT	arh. Ionescu Lila	[Signature]		Titlu proiect: EXTINDERE BAR, PARTER, CU SCARĂ ACCES ȘI SUPRAETAJARE CU ETAJ 1, 2, AVÂND DESTINAȚIE BAR
PROIECTAT	arh. Ionescu Lila	[Signature]		Titlu planșă: FATA DE LAT. VEST ȘI SUD
				Scara: 1:100
				Data: 2005

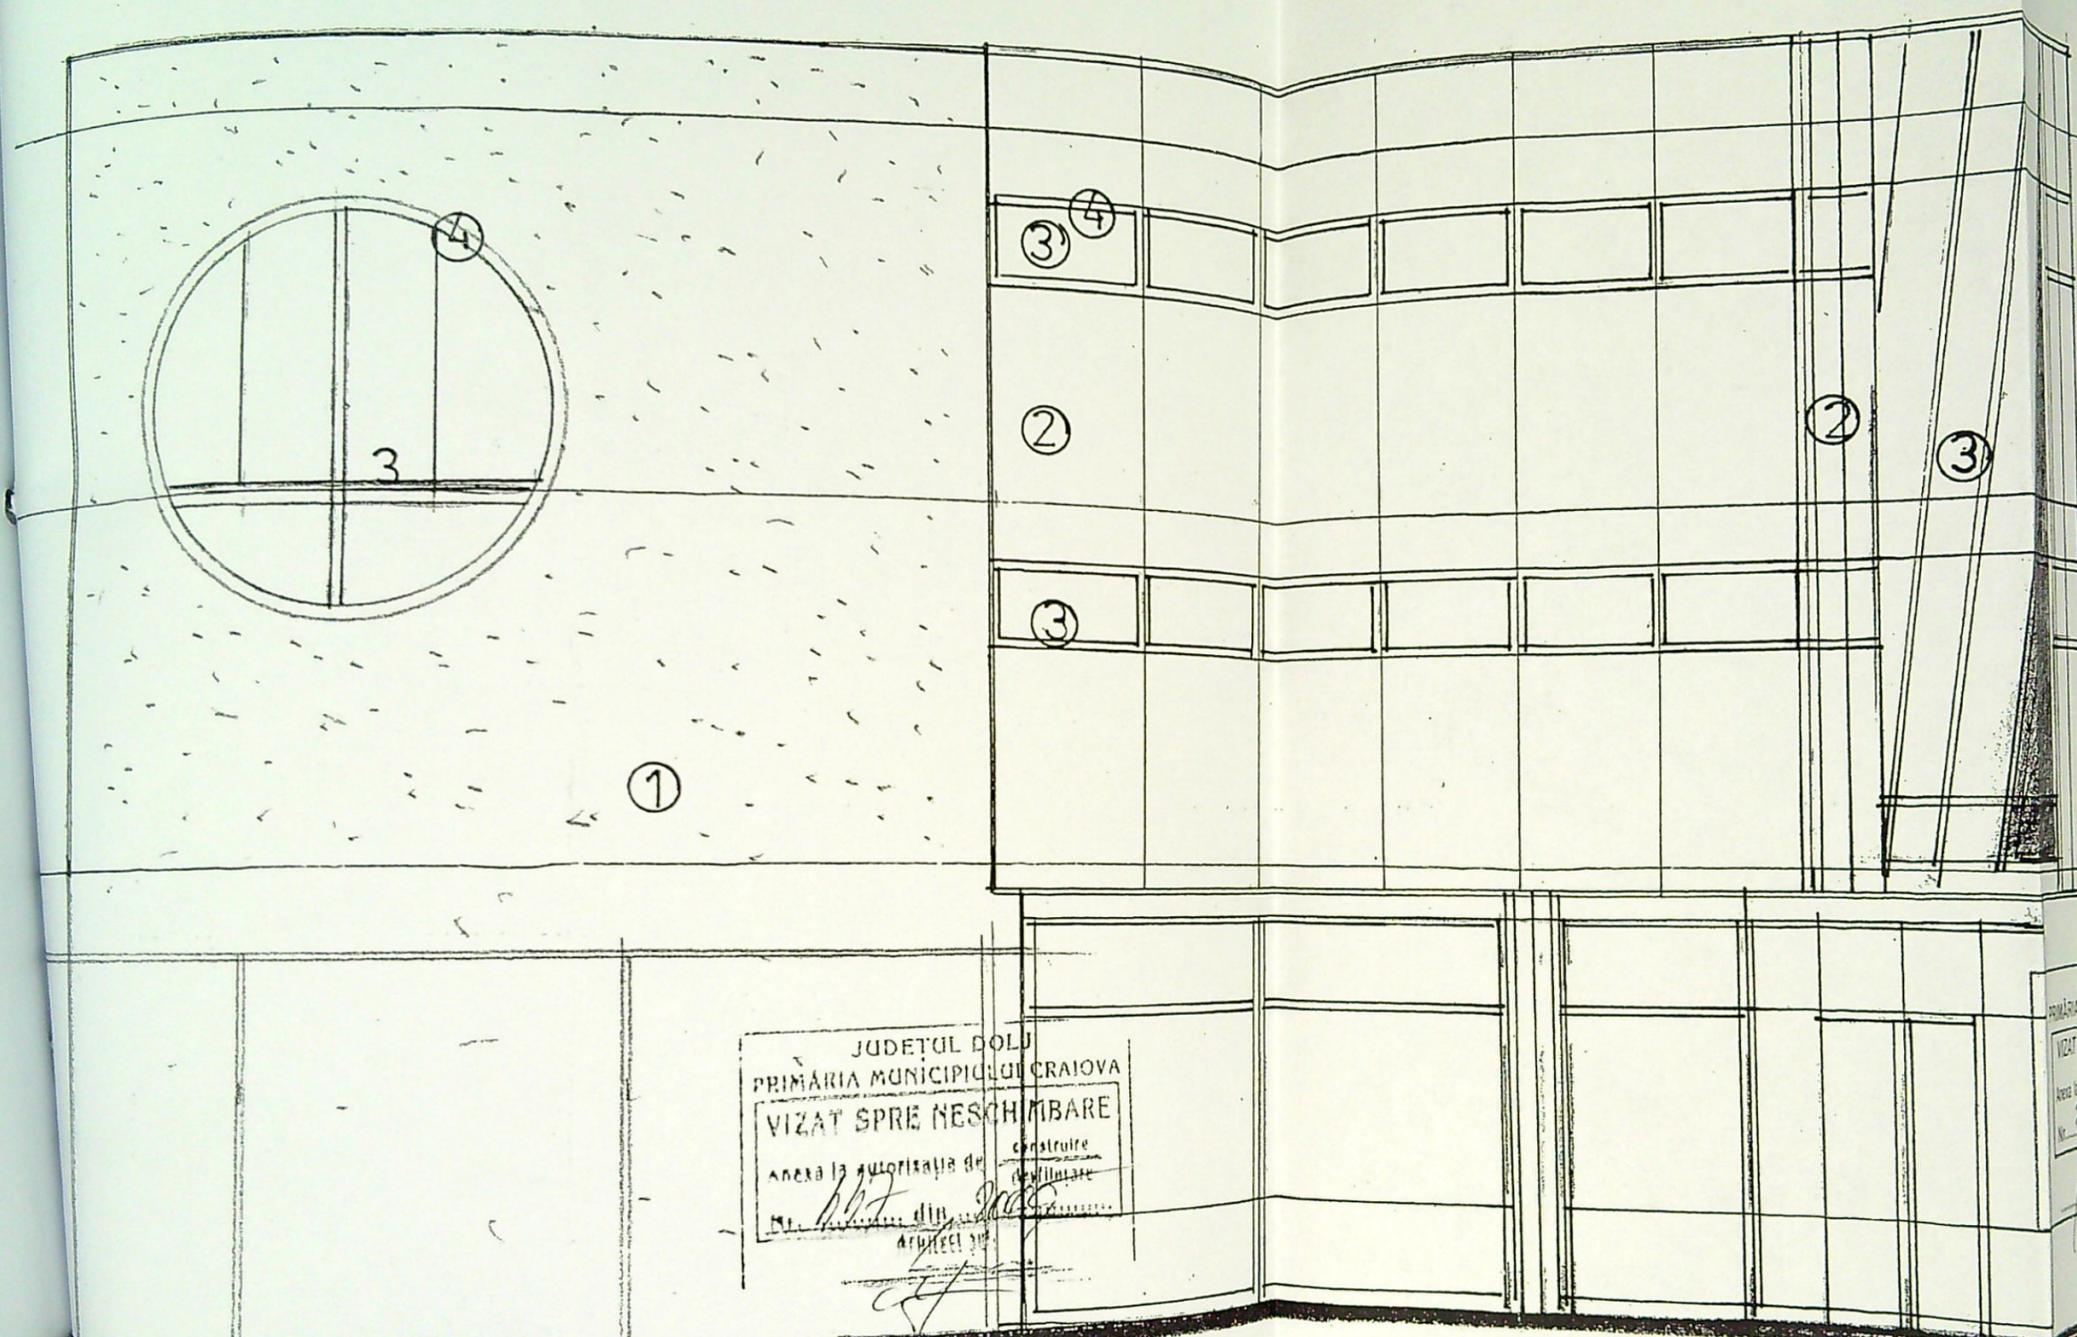

JUDEȚUL DOLU
 PRIMĂRIA MUNICIPIULUI CRAIOVA
 VIZAT SPRE NESCIMBARE
 Nr. 1199 din 20.06
 Arhitect șef.

JUDEȚUL DOLU
 PRIMĂRIA MUNICIPIULUI CRAIOVA
 VIZAT SPRE NESCIMBARE
 Nr. 388 din 20.06
 Arhitect șef.

JUDEȚUL DOLU
 PRIMĂRIA MUNICIPIULUI CRAIOVA
 VIZAT SPRE NESCIMBARE
 Nr. 388 din 20.06
 Arhitect șef.

FATADA STR. PRINCIPATELE UNITE

- LEGENDA
1. VOPSEA LAVABILA MOV
 2. ALUCOBOND GRI ARGINTIU
 3. GEAM TERMOPAN ALBASTRU
 4. TIMPLARIE ALUMINIU GRI

VERIFICATOR	NUME	SEMNATURA	CERINȚE
	Birou individual de Arhitectură P/4906; OAR00055 ARH. LILA IONESCU		
ȘEF PROIECT	arh. Ionescu Lila		
PROIECTAT	arh. Ionescu Lila		
			REFERAT/EXPERTIZA NR./DATA Beneficiar: POȘULESCU ALEXANDRU Titlu proiect: EXTINDERE BAR, PARTER, CU SCARĂ ACCES ȘI SUPRAETAJARE CU ETAJ 1, AVÂND DESTINAȚIE BAR Data: 2005
			Proiect nr. 15/2005 Faza: P.A.C. Planșa nr. FATADA STR.

9,00
 8,40
 6,95
 6,35
 5,80
 5,35
 4,75
 3,20
 ±0,00