



scara 1:500

Nr. cadastral 30774	Suprafata masurata (mp)	Adresa imobilului:
Cartea Funciara nr.	450	Extravilan, T 9, P 330
		Unitatea Administrativ Teritoriala(UAT):
		PODARI

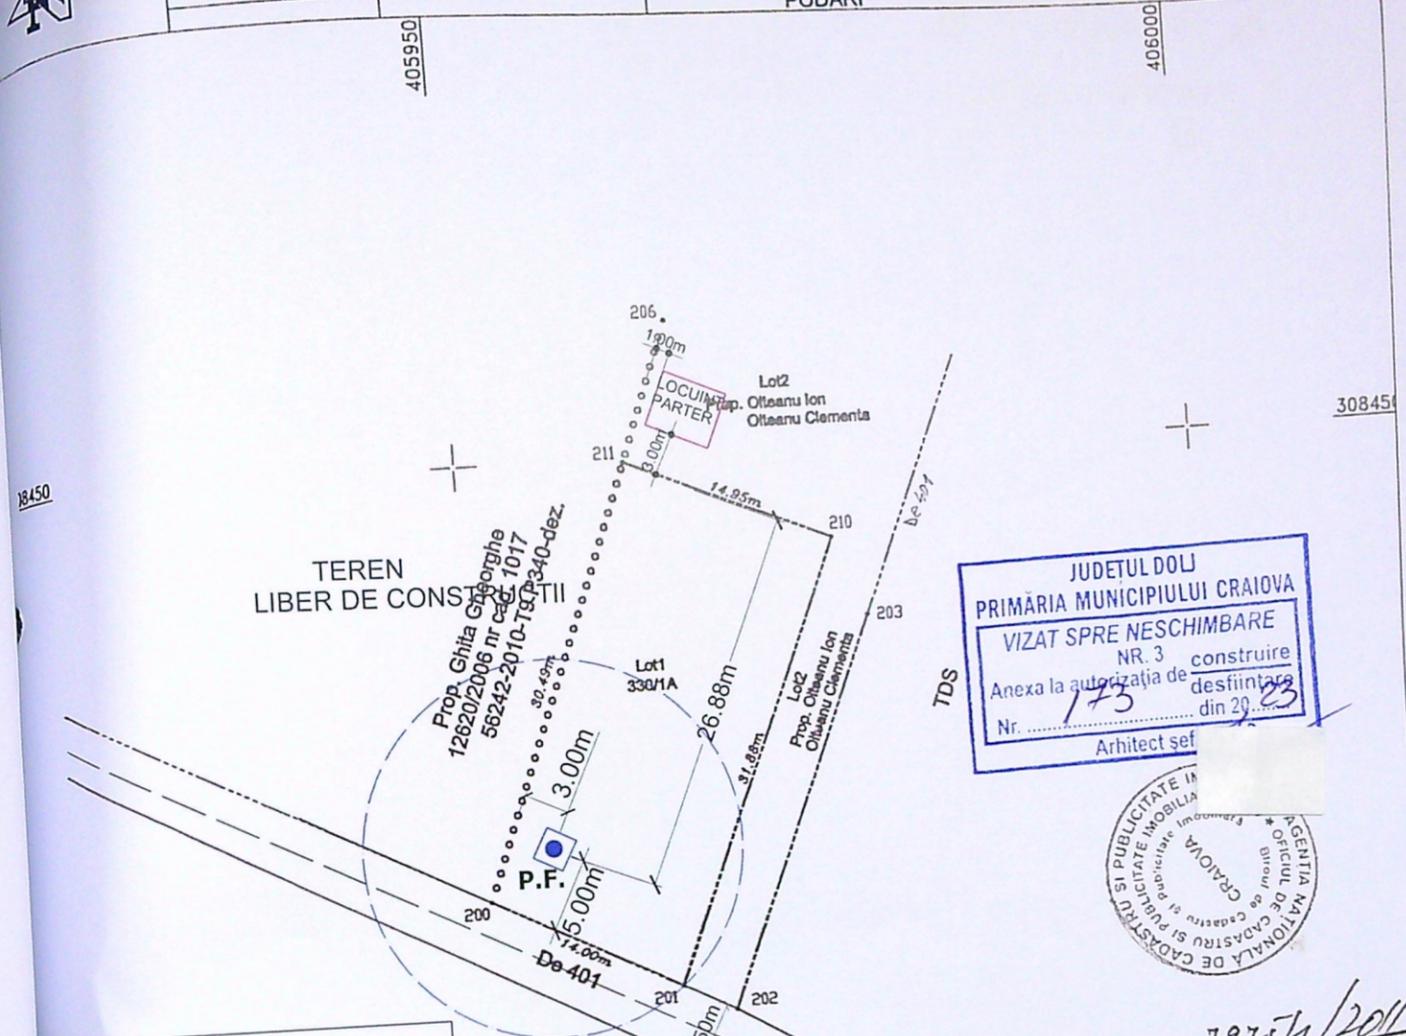

JUDEȚUL DOLJ
 PRIMĂRIA MUNICIPIULUI CRAIOVA
 VIZAT SPRE NESCHIMBARE
 NR. 3
 Anexa la autorizația de construire
 Nr. 173
 din 20.02.2023
 Arhitect sef

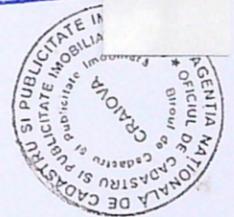

LEGENDA:
 P.F. - PUT FORAT PROPUS

CLASA DE IMPORTANTA ESTE "IV"
 CATEGORIA DE IMPORTANTA A CONSTRUCTIEI "D"

79754/2011
 Oficiul de Cadastru și Publicitate Imobiliară
 POPESCU IONUȚ ALEXANDRU
 CONSILIER

A. Date referitoare la teren				Mentii	
Categoria de folosinta	Suprafata (mp)	Valoarea de impozitare (lei)			
A	450	1935	Imprejmuit/limita bufaria, limita conventionala		
Total			LOT 1		
B. Date referitoare la constructii				Mentii	
Suprafata construita la sol (mp)	Valoarea de impozitare (lei)				
Total					

INVENTAR DE COORDONATE
 Sistem de proiectie: STEREO '70

Nr. Pct.	Coordonate pct.de contur	
	E [m]	N [m]

Verif./expert	Nume	Semnatura	Corinta	Referat/expertiza nr./data		PR. NR.
				BENEFICIAR:		
S.C. GREEN POWER ENERGY S.R.L. CRAIOVA, J16/498/2009, CUI: 25353776 phone: 0732.800.105; 0742.66.12.41 e-mail: gpe.proiect@gmail.com	ing. MARIUS MARIN		SCARA: 1:500	DRAGHICI MINODORA - VIORICA		48/2022
				AMPLASAMENT: T 9, P 330, LOT 1, EXTRAVILAN MUNICIPIUL CRAIOVA, JUD. DOLJ		
Proiectat	ing. CIRTILA GHEORGHE		DATA: 10.02.2023	TITLU PROIECT: REALIZARE PUT FORAT		FAZA: D.T.A.C.
Desenat	tehn. MARIN RADU ANDREI			TITLU PLANSA: PLAN DE SITUATIE - PROPUNERE		Plansa: IS 02

