

scara 1 : 500

Judetul : DOLJ
Teritoriul administrativ : CRAIOVA
Cod SIRUTA 017069900
Adresa corpului de proprietate :
Str. Crinului, nr. 44(fosta nr.44)
Nr. cadastral al corpului de proprietate:

Obiect : Inscriere in Cartea Funciara
Numele si prenumele proprietarului :
CIOBANU MARIN
Adresa : Craiova, Str. Crinului, nr. 44, Dolj

Suprafata teren $S = 869 \text{ mp}$


Sconstr = 99,00 mp
Sdesf. = 99,00 mp
P.O.T. = 11,39 %
C.U.T. = 0,11

Sconstr = 99,00 mp
Sdesf. = 99,00 mp
P.O.T. = 11,39 %
C.U.T. = 0,11

— LIMITA DE PROPRIETATE
● PUT FORAT PROPUS

1 ☐ CONTAINER METALIC
2 ☐ WC ECOLOGIC
3 ☐ MAGAZIE DEPOZIT MATERIALE

Construcțiile provizorii necesare organizării de șantier se vor desfășura în maxim 10 zile după încheierea lucrărilor de construire.

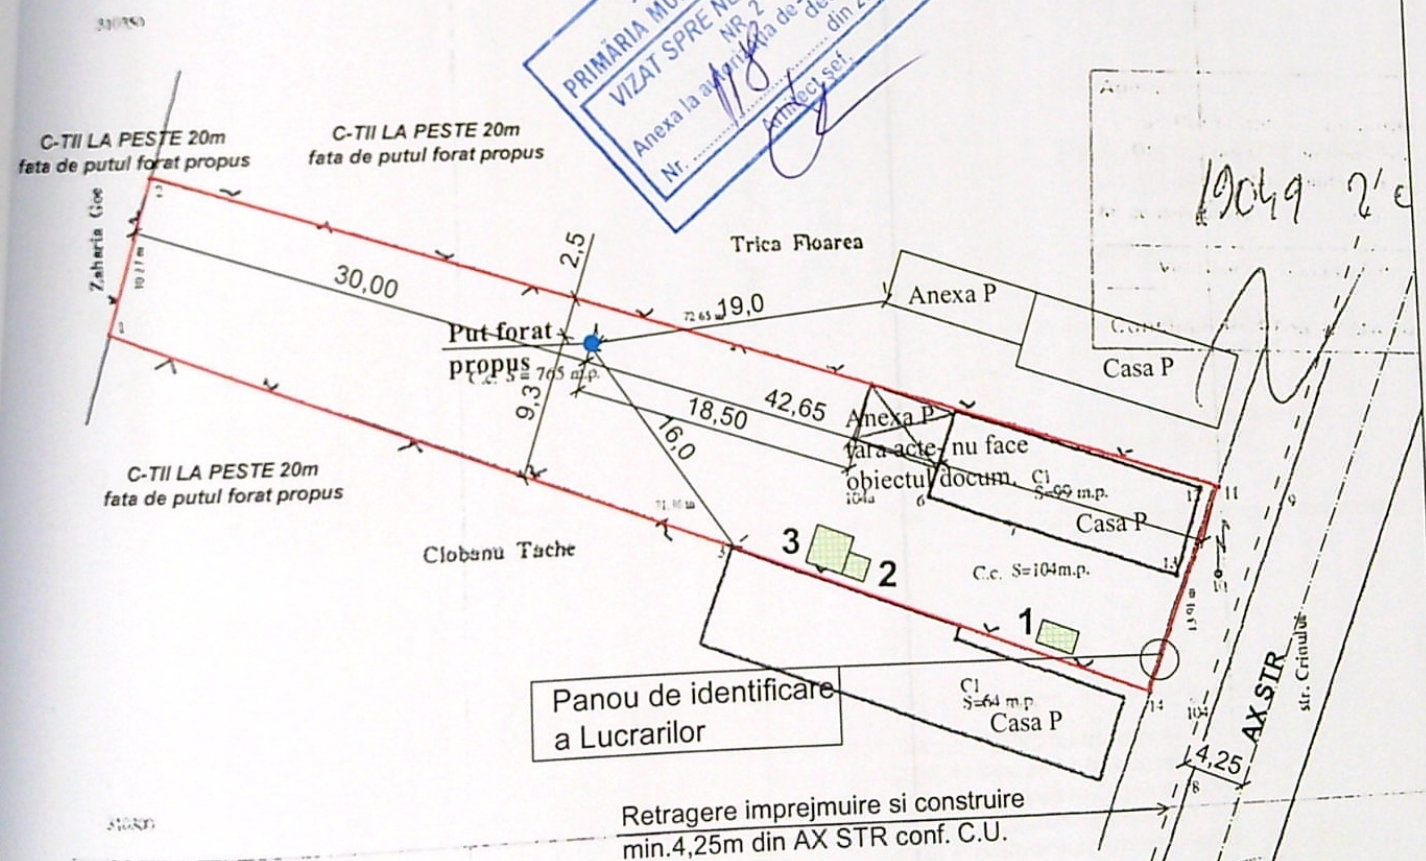

VERIFICATOR/ EXPERT	NUME	SEMNATURA	CERINTA	REFERAT / EXPERTIZA NR. 1 DATA InfoComit. 52/2005 Data 16.01.2005	th. F. Cur Pr. nr.: 83/2022
S.C. COLIADAL CONSPROIECT S.R.L. J16/352/2005, tel. 0723/089739, 0765/237543 str. Brazda lui Novac, nr.79, bl.C8, sc.1, ap.29, CRAIOVA, jud. Dolj			Data 16.01.2023	Beneficiar: CIOBANU MARIN	Faza: D.T.O.E.
Sef C. Giurgulescu			scara:	Titlu proiect: REALIZARE PUT FORAT str. Crinului, nr. 44, jud. Dolj	03