


Indicul: Dolj
 Teritoriul adm.: Craiova
 Adresa imobil: str. Campia Izlaz, nr. 48

Nr. cadastral: _____

15085

Proprietari:
PAVLOVICI VASILESCU OLTEEA VICTORIA
 Domiciliul: Bucuresti, str. Barabanii, nr. 126-130,
 bl. 8, sc. a, et. 3, ap. 17, sector 1

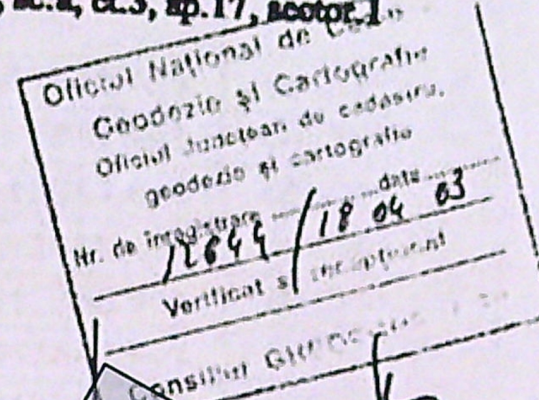

313900

313900

403300

INSPECTORATUL DE POLITIE, SERVICIUL CIRCULATIEI
 ANEXA PARTER

posturi de incarcare
 masini electrice
 calcan
 platforma depozitare
 deseuri menajere

313050

403300

zona parcare biciclete

STR. CAMPIA IZLAZ

INSPECTORATUL DE POLITIE, SERVICIUL CIRCULATIEI

ANEXA P+1

LOCUINTE
 COLECTIVE S+P+2E
 Sc=285.00mp

calcan

LOCUINTA P+1+M

20. 313050
 7. 313048
 8. 313047
 3. 31305
 4. 3130
 12. 313
 13. 31
 17. 3


Suprafata teren = 929mp

PROIECTIE STEREO 70


LEGENDA

- Ax drum
- Limita proprietate
- Suprafata construita propusa
- ▲ Acces proprietate
- Alei pavate
- Spatii verzi
- P Parcaje auto (15 locuri)
- Constructii invecinate
- Platforma depozitare deseuri menajere



Suprafata teren = 929 mp
 Suprafata construita propusa = 285 mp
 Suprafata desfasurata propusa = 1135 mp
 Suprafata desfasurata calcai CUT = 850 mp
 Suprafata spatiu verde = 140.00 mp
 Alei pavate = 504 mp
 POT propus = 30.68%
 CUT propus = 0.91

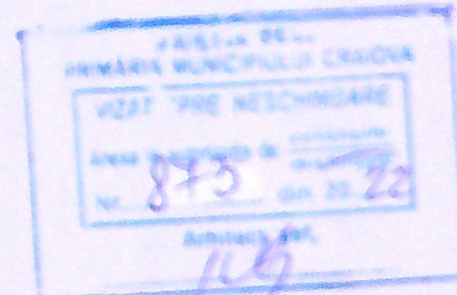


Oficiul de Cadastru și Publicitate Imobiliară Dolj
DERVESTEANU JANETA SILVIA
 CONSILIER

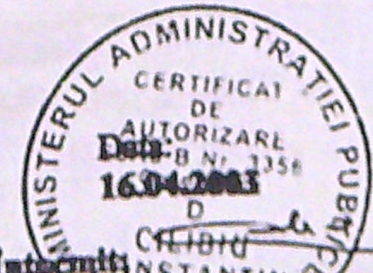


NUME	SEMNATURA	CERINTA	REFERAT / EXPERTIZA NR. DATA
SC CENTRO TRANS CORPORATION SRL			

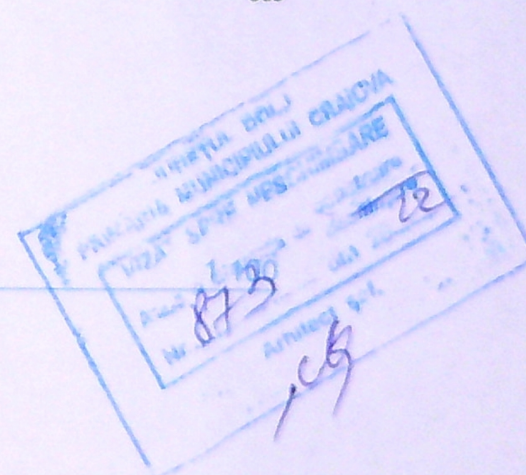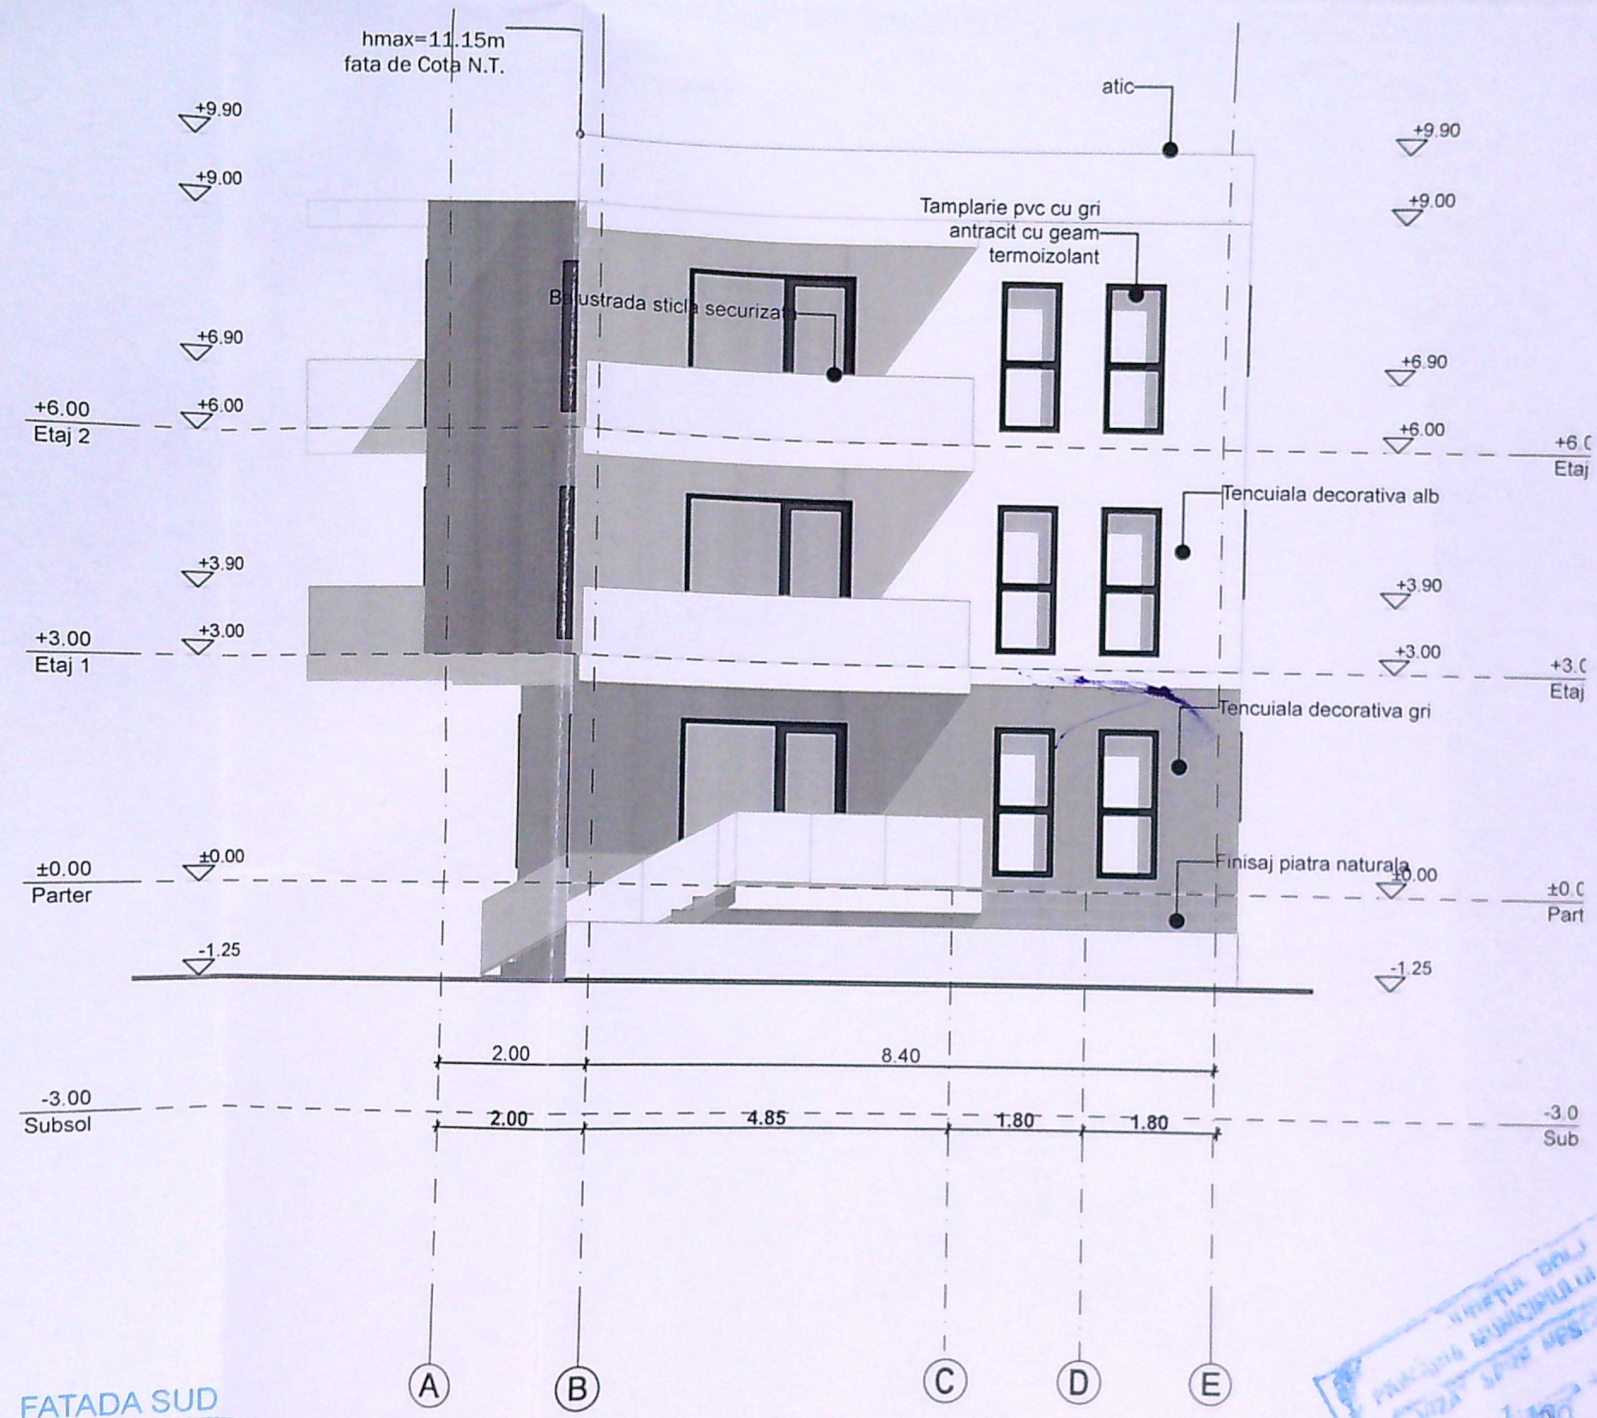

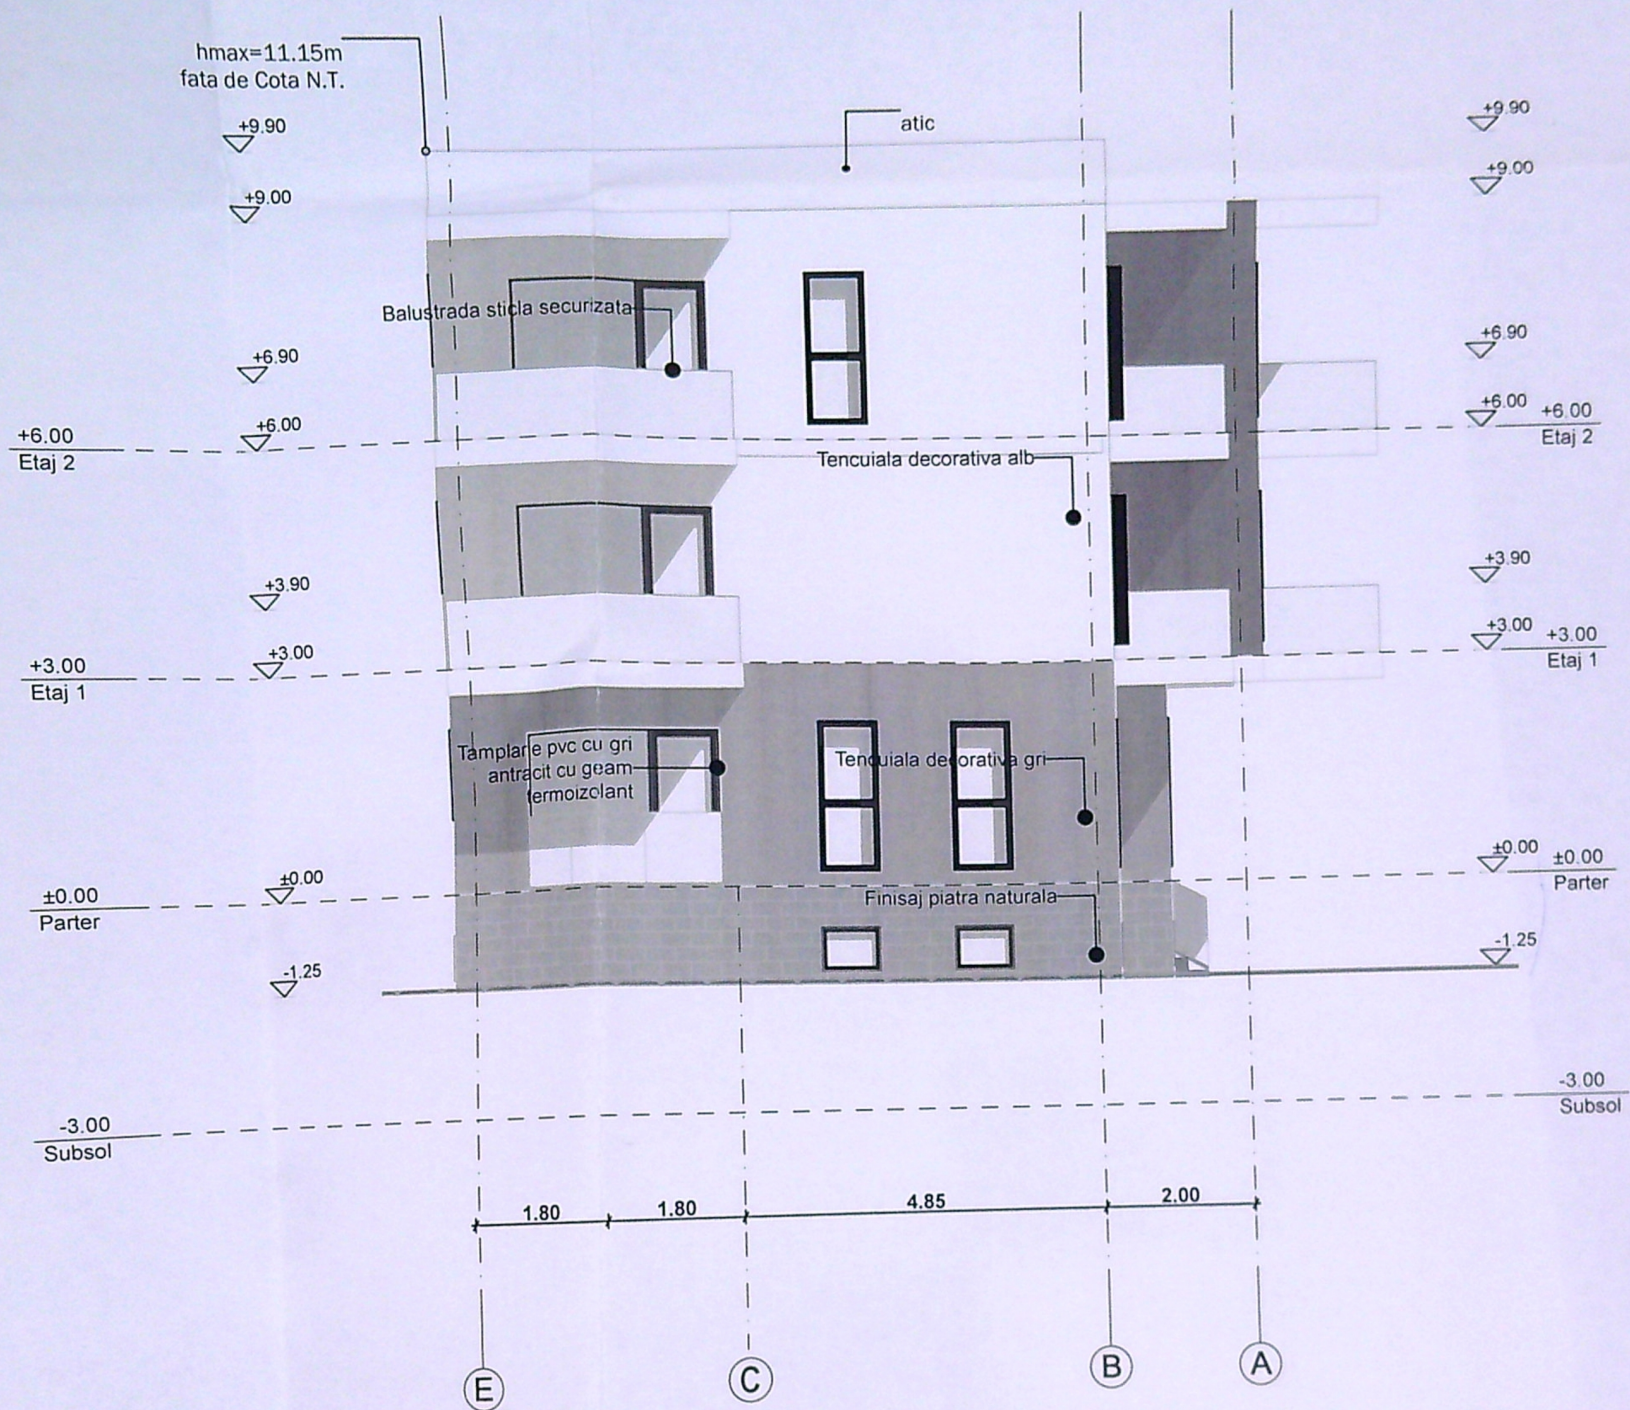

FATADA NORD

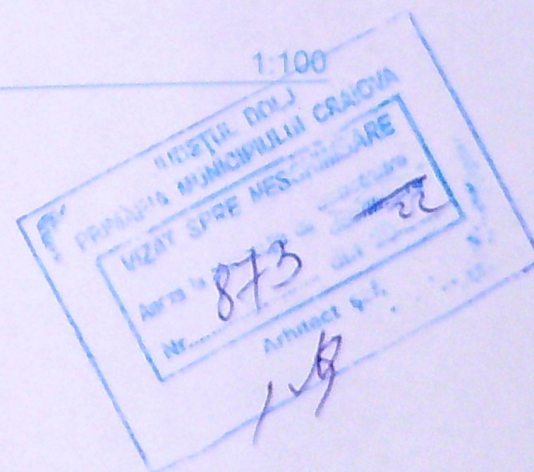

SEMNATURA	CERINTA	REFERAT / EXPERTIZA NR. DATA
-----------	---------	------------------------------

hmax=11.15m
fata de Cota N.T.

+9.90

+9.00

+6.90

+6.00

+3.90

+3.00

±0.00

-1.25

Tencuiala decorativa alb

Panou obturare vedere
Respectarea Codului Civil

Panou obturare vedere
Respectarea Codului Civil

atic

Panou obturare vedere
Respectarea Codului Civil

Tamplarie pvc cu gri
antracit cu geam
termoizolant mat cu
deschidere batanta

Finisaj piatra naturala

FATADA EST

VERIFICATOR/ EXPERT	NUME:	SEMNATURA:	CERINTA:	REFERAT / EXPERTIZA NR. DATA:
PROIECTANT GENERAL				
S.C. GREENFIELD PROJECT SERVICES S.R.L.				BENEFICIAR
PROIECTANT SPECIALITATE ARHITECTURA				SC CENTRO TRANS CORPORATION SRL
B.I.A. CSUKOR ANA-MARIA				Domiciliul: Sat Padua, com. Dranici, Jud. Dolj
ARHITECTURA: NUME:	SEMNATURA:	Scara:	CONSTRUIRE IMOBIL LOCUINTE COLECTIVE S+P+2E	
PROIECT: ARH. CSUKOR ANA-MARIA		1:500	Amplasament: Str. Campia Islaz, nr. 48, Mun. Craiova, Jud. Dolj	
		IUN 2021	TITLU PLANSA	
			FATA EST	



Panou obturare vedere
pentru respectarea Codului Civil

atic

hmax=11.15m
fata de Cota N.T.

Balustrada sticla securizata

Tencuiala decorativa alb

Tamplarie pvc cu gri
antracit cu geam
termoizolant

Tencuiala decorativa gri

Finisaj piatra naturala

+9.90

+9.00

+6.90

+6.00

+3.90

+3.00

+2.20

+0.00

-1.25

4.25

7.40

3.30

4.75

6.15

5.06

FATADA VEST

VERIFICATOR / EXPERT	NUME:	SEMNATURA:	CERINTA:	REFERAT / EXPERTIZA NR. DATA:
PROIECTANT GENERAL				
S.C. GREENFIELD PROJECT SERVICES S.R.L.				BENEFICIAR
PROIECTANT SPECIALITATE ARHITECTURA				SC CENTRO TRANS CORPORATION SRL
B.I.A. CSUKOR ANA-MARIA				Domiciliul: Sat Padua, com. Dranici, Jud. Dolj
NUME:	ANA-MARIA	SEMNATURA:	Scara:	TITLU PLANSĂ
			1:500	
CONSTRUIRE IMOBIL LOCUINTE COLECTIVE S+P+2E				Amplasament: Str. Campia Islaz, nr. 48, Mun. Craiova, Jud. Dolj
FATADA VEST				

