

Plan de amplasament si delimitare a imobilului

Scara 1:500

Nr cadastral:

234481

Cartea funciara nr:


Suprafata masurata:
232mp

Adresa corpului de proprietate: Corp ICC-Teren Intravilan
Mun. Craiova, b-dul 1 Mai nr. 58, jud. Dolj
UAT: CRAIOVA

Sistem de proiectie STEREOGRAFIC 1970

INDICATORI

S.teren = 232 mp
S.c existent = 33 mp
S.c propus = 0 mp
S.d existent = 33 mp
S.d propus = 0 mp
P.O.T. existent = 14%
P.O.T. propus = 0%
C.U.T. existent = 0.14
C.U.T. propus = 0.00

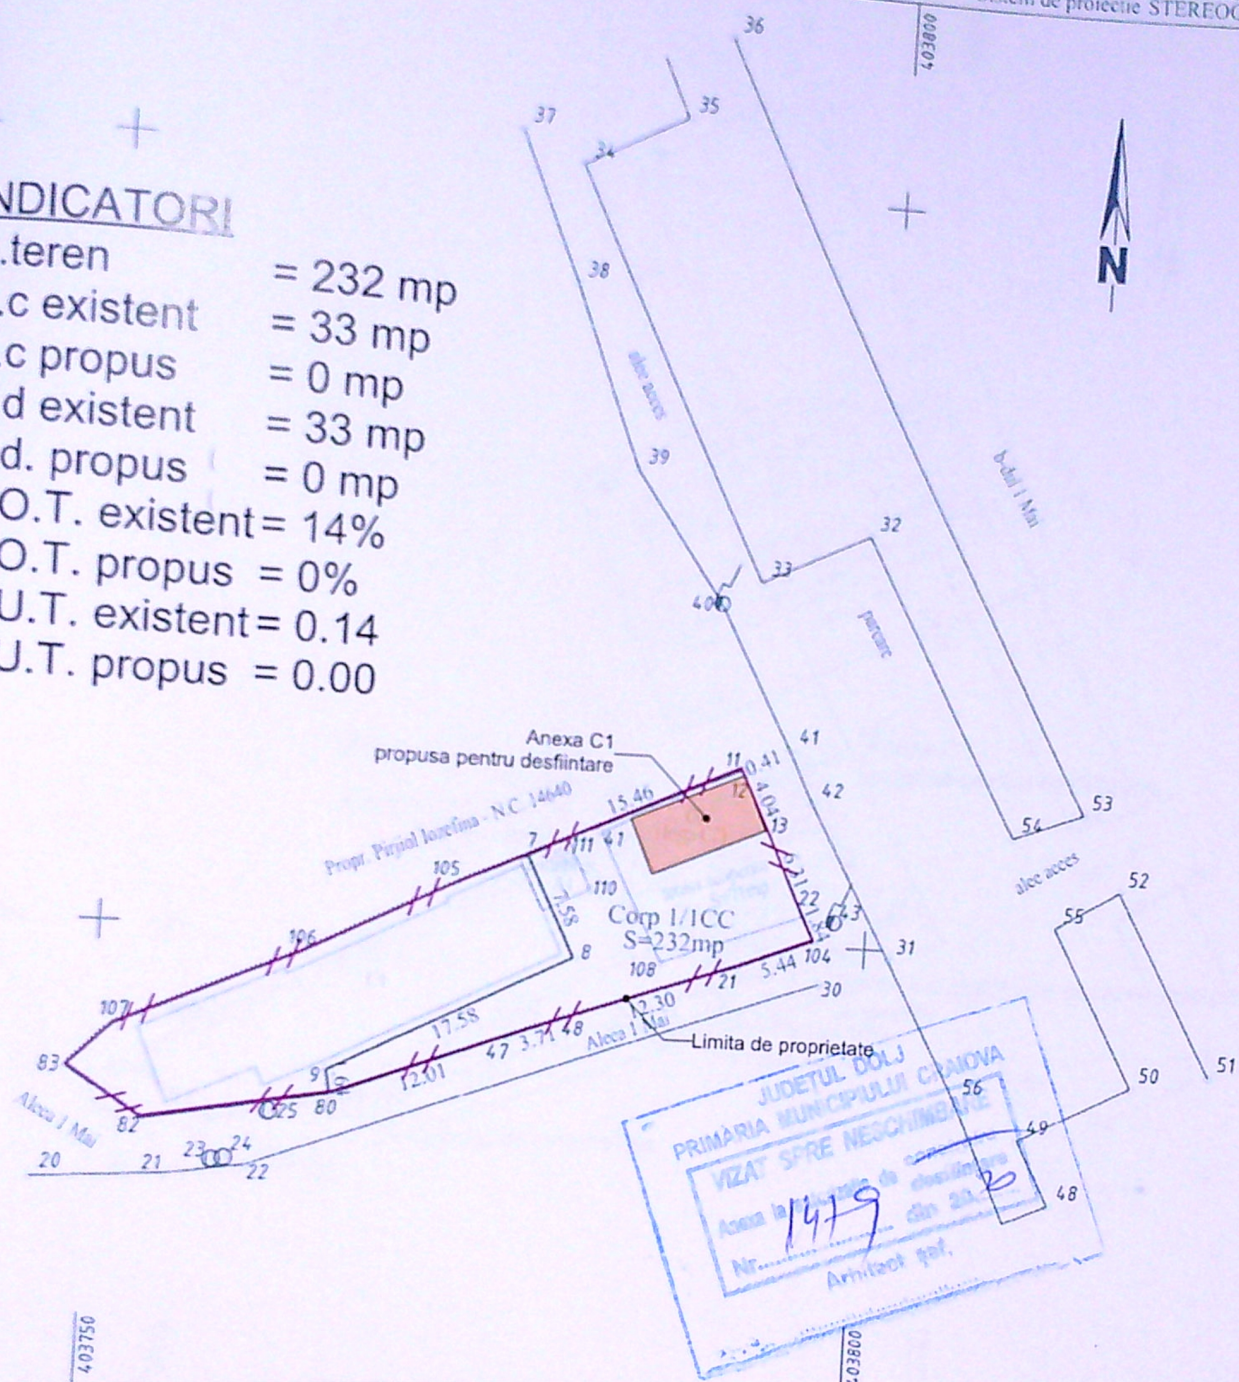

A. DATE REFERITOARE LA TEREN

Nr parcela	Categoria de folosinta	Suprafata	Valoare de impozitare	Mentuni
1/ICC	Curti constructii	232mp		Corp 1-Teren intravilan imprejmuit cu gard de lemn si limita constructie.
TOTAL		232mp		Suprafata din acte: 226mp

VERIFICATOR
EXPERT

NUME

SEMNATURA

REFERAT VERIFICARE NR/EXPERIZA NR.

CERINTA

DESFIINTARE ANEXA PARTER

BULEVARDUL 1 MAI, NR.58A, CRAIOVA, DOLJ

BENEFICIAR

FERARU ANETA, SI STUPARU CRISTINA PENTRU MIHAI FLORIAN

TITLUL PLANSEI



Plan de situatie

FAZA: D.T.A.C.


Plansa numarul

A00

ORDINUL ARHITECTILOR
DIN ROMANIA
00005
Mihaela
BALASOIU
Arhitect cu drept de semnatura

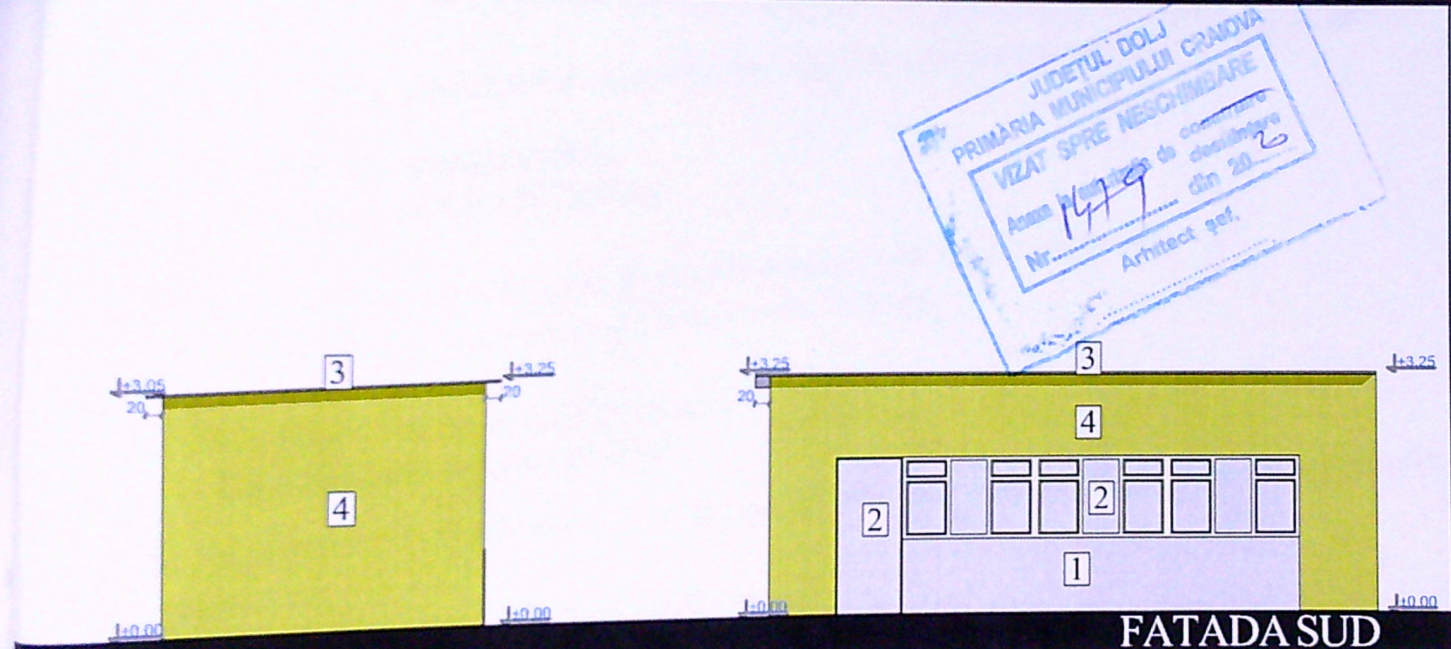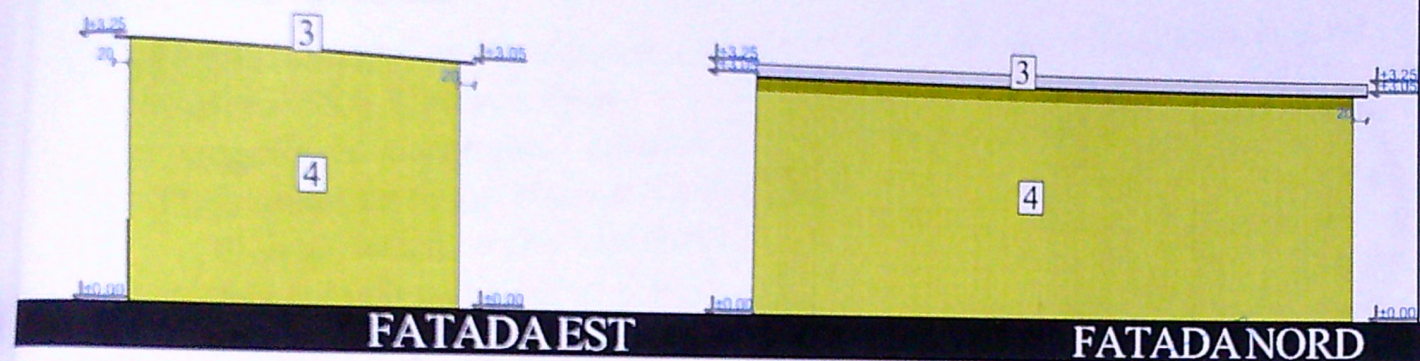

- LEGENDA
1. Tencuiala - culoare alb
 2. Tamplarie metalica
 3. Invelitoare din tigla metalica
 4. Perete tabla

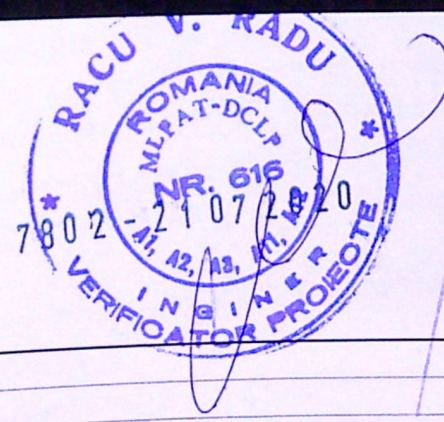

VERIFICATOR EXPERT	NUME 223.0191	SEMNATURA 22780020	OBIECTIV REFERAT VERIFICARE NR./EXPERIZA NR.	DESFIINTARE ANEXA PARTER
			BULEVARDUL 1MAI, NR.58A, CRAIOVA, DOLJ	
			BENEFICIAR FERARU STEFAN GABRIEL, FERARU ANETA, SI STUPARU CRISTINA PENTRU MIHAI FLORIAN	FAZA: D.T.A.C.
			TITLUL PLANSEI Fatade	Plansa numarul A04