

PLAN DE AMPLASAMENT SI DELIMITARE A BUNULUI IMOBIL

Scara 1:1000
(EXTRAVILAN)


Judetul DOLJ
Teritoriul adm. Craiova
Cod SIRUTA 017069900
ADRESA: Craiova, T 20, P 29
Judetul Dolj

PROPRIETARI
Caravan O. Constantin
ADRESA: Str. Teilor, Nr. 27
Loc. Craiova, Judetul Dolj

INDICATORI URBANISTICI:
S teren = 631.00 mp;
Sc propus = 220.20 mp; POT propus = 34.90%;
Sd propus = 220.20 mp; CUT propus = 0.35.

LEGENDA:
CONSTRUCTIE PROPUSA, P, 175.00 mp
B.E.V. PROPUS
IMPREJMUIRE PROPUSA, 69.38 ml
CIRCULATII AUTO 77.55 mp
CIRCULATII PIETONALE 58.75 mp
SPATII VERZI 268.50 mp
PARCAJ IN INCINTA - 3 LOCURI

Nr. cadastral
Nr. cadastral
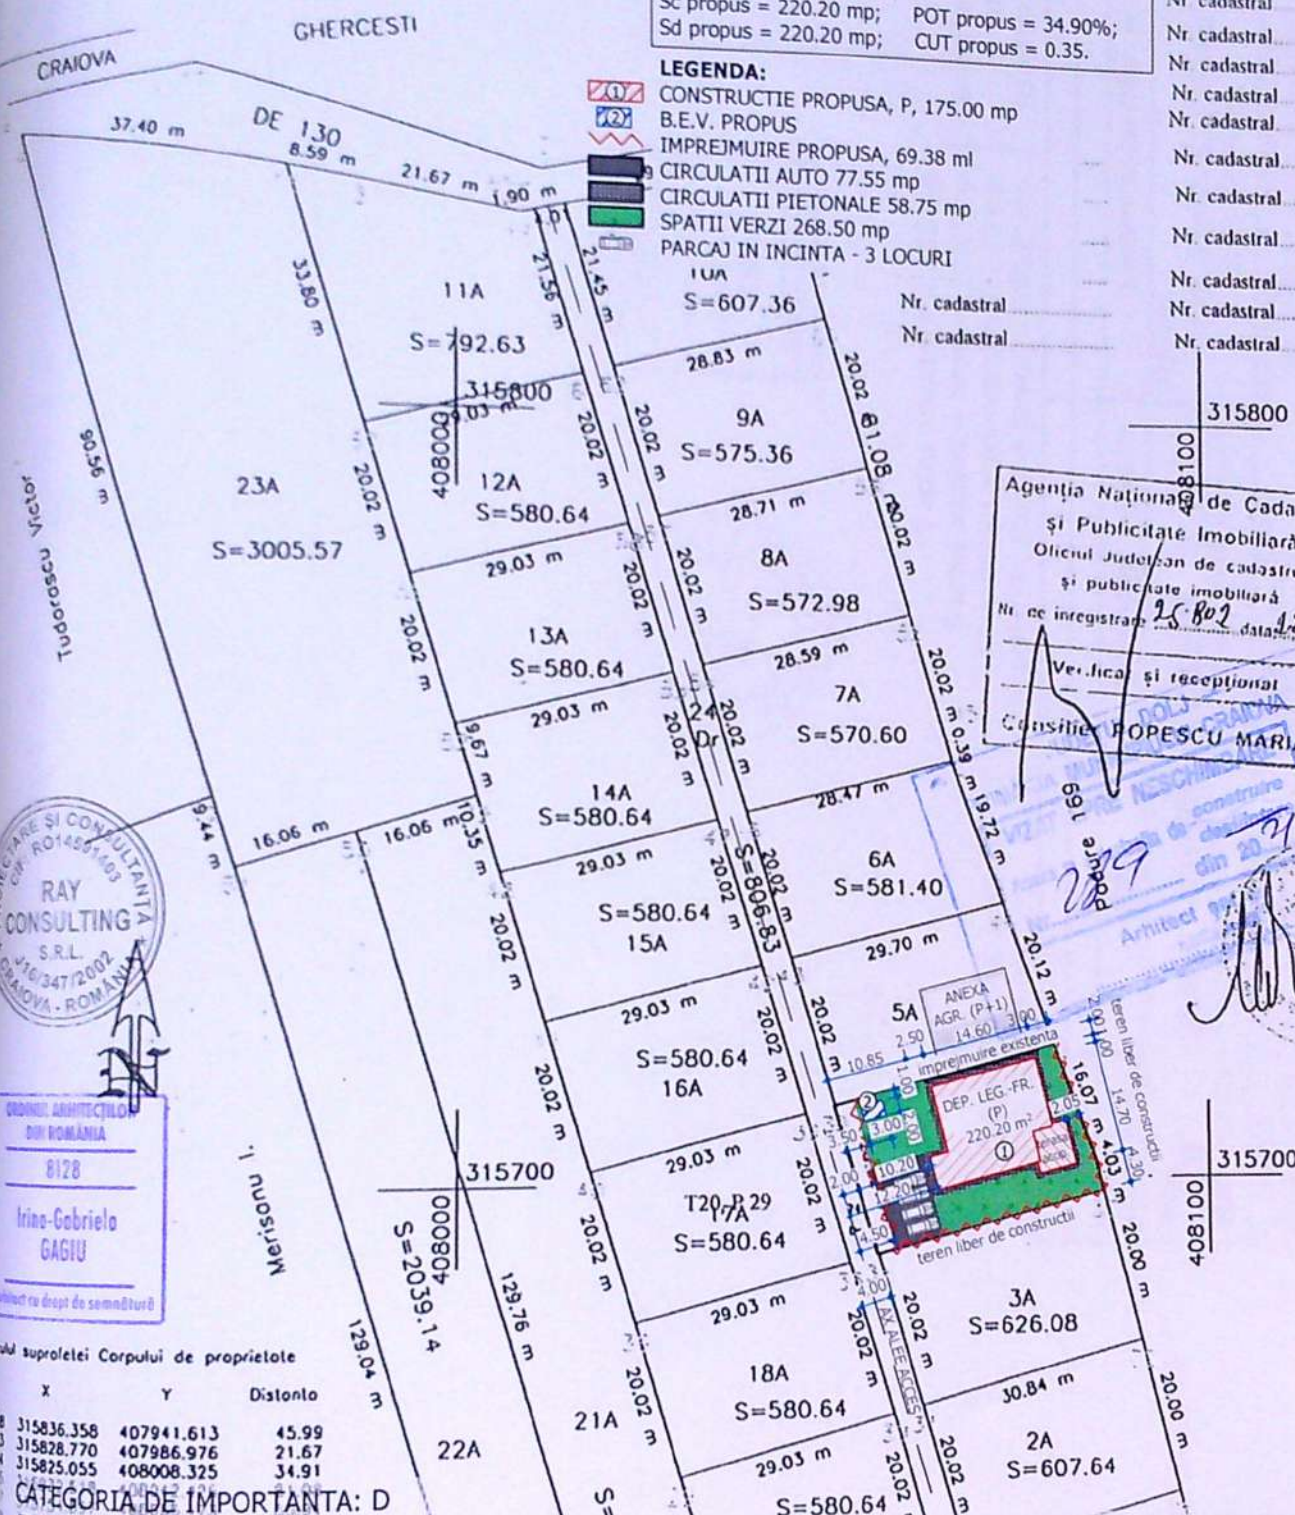

Agentia Nationala de Cadastru,
si Publicitate Imobiliara
Oficiul Judetean de cadastru,
si publicitate imobiliara
Nr. de inregistrare: 25.802 data: 22.07.05
Verifica si receptionat
Consilier POPESCU MARIAN

PROIECTARE SI CONSULTANTA
RAY CONSULTING S.R.L.
CUI: 14591403, J16/347/2002
CRAIOVA - ROMANIA

ORDINUL ARHITECTURILOR
DIN ROMANIA
8128
Irina-Gabriela GAGIU
Arhitect cu drept de semnatura

Calculul suprafetii Corpului de proprietate

Nr. Pct.	X	Y	Distanța
8	315836.358	407941.613	45.99
13	315828.770	407986.976	21.67
14	315825.055	408008.325	34.91


CATEGORIA DE IMPORTANTA: D
CLASA DE IMPORTANTA: IV

Nr. Pct.	X	Y	Distanța
15	315817.081	408029.380	22.99
16	315740.586	407955.844	50.56
17	315836.358	407941.613	...

EXPERT VERIFICATOR	NUME	SEMNTURA	CERINTA	EXPERTIZA / REFERAT - Nr. / DATA	PROIECT NR:
RAY CONSULTING S.R.L.	RAY CONSULTING S.R.L.	RAY CONSULTING S.R.L.	RAY CONSULTING S.R.L.	BENEFICIAR: VLAD COSMIN ALEXANDRU VLAD STEFANIA	69/ 2020
CALITATE ELABORATORI	NUME	SEMNTURA	SCARA: 1:1000	TITLU PROIECT: CONSTRUIRE DEPOZIT LEGUME-FRUCTE P. BAZIN ETANS. VIDANJABIL SI IMPREJMUIRE PARTIALA TEREN, CONSTRUCTII PROVIZORII CU DURATA DE AMPLASARE 10 ANI	FAZA: D.T.A.C.
SEF PROIECT	ing. Andrei DRAGOTA		DATA: 2020	ADRESA: Jud. Dolj, mun. Craiova, T20, P29	PLANS NR: A02
PROIECTAT	arh. Irina Gabriela GAGIU			TITLU PLANSA: PLAN DE SITUATIE	
DESENAT	stud. Alexandru Marian NICOLA				

A4(210x297)

FATADA VEST
scara 1:100

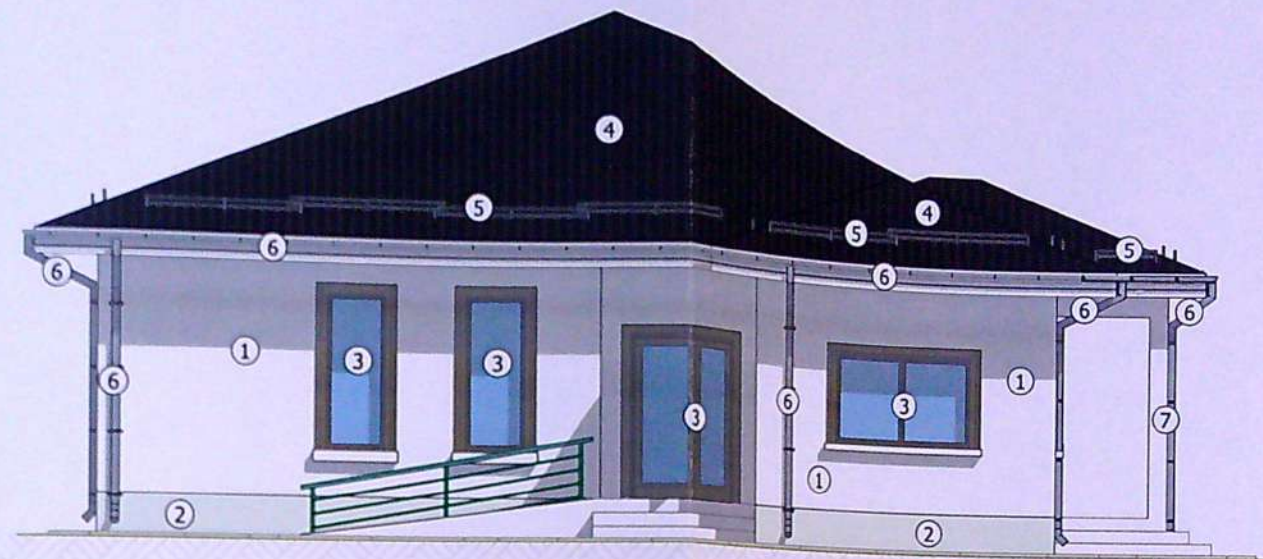

+6.25


+4.50

+3.30

±0.00

-0.50

FATADA EST
scara 1:100

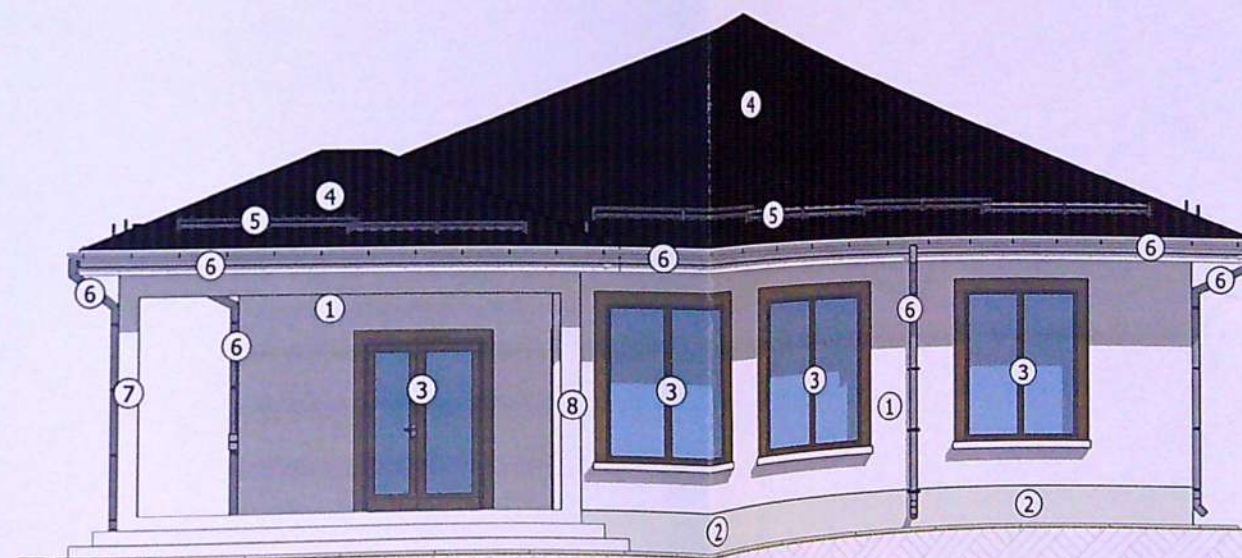


+6.25

+3.30

±0.00

-0.50

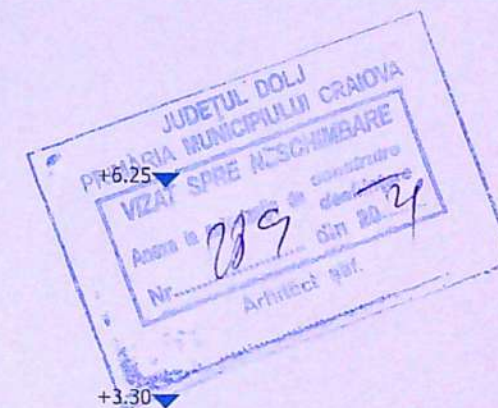

LEGENDA:

- ① TENCUIALA DECORATIVA CULOARE ALB
- ② TENCUIALA DE SOCLU CULOARE ALB
- ③ TAMPLARIE PVC MARO CU GEAM TERMOIZOLATOR
- ④ INVELITOARE TABLA CULOARE GRI
- ⑤ OPRITORI ZAPADA
- ⑥ JGHEAB/BURLAN TABLA CULOARE GRI
- ⑦ STALPI B.A.



EXPERT / VERIFICATOR	NUME	SEMNATURA	CERINTA	EXPERTIZA / REFERAT - Nr. / DATA	
RAY CONSULTING S.R.L. CUI: 14591403, J18/347/2002 TEL: 0765/338.615, 0767/812.784	NUME	SEMNATURA	SCARA:	BENEFICIAR:	PROIECT NR:
	ing. Andrei DRAGOTA		1:100	VLAD COSMIN ALEXANDRU VLAD STEFANIA	69/ 2020
	arh. Irina Gabriela GAGIU		DATA:	TITLU PROIECT: CONSTRUIRE DEPOZIT LEGUME-FRUCTE P, BAZIN ETANS VIDANJABIL SI IMPREJMUIRE PARTIALA TEREN, CONSTRUCTII PROVIZORII CU DURATA DE AMPLASARE 10 ANI ADRESA: jud. Dolj, mun. Craiova, T20, P29	FAZA: D.T.A.C.
	stud. Alexandru NICOLA		2020	TITLU PLANSA: FATADA VEST FATADA EST	PLANSĂ NR: A06

FATADA VEST

scara 1:100



+6.25

+4.50

+3.30

±0.00

-0.50

FATADA EST

scara 1:100




+6.25

+3.30

±0.00

-0.50

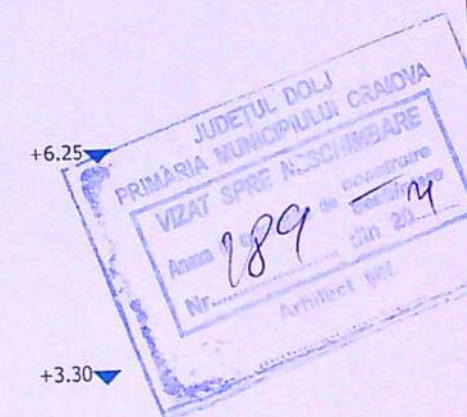


LEGENDA:

- ① TENCUIALA DECORATIVA CULOARE ALB
- ② TENCUIALA DE SOCLU CULOARE ALB
- ③ TAMPLARIE PVC MARO CU GEAM TERMOIZOLATOR
- ④ INVELITOARE TABLA CULOARE GRI
- ⑤ OPRITORI ZAPADA
- ⑥ JGHEAB/BURLAN TABLA CULOARE GRI
- ⑦ STALPI B.A.





EXPERT / VERIFICATOR	NUME	SEMNATURA	CERINTA	EXPERTIZA / REFERAT - Nr. / DATA	PROIECT
				BENEFICIAR:	69
				VLAD COSMIN ALEXANDRU	202
				VLAD STEFANIA	
CALITATE ELABORATORI	NUME	SEMNATURA	SCARA:	TITLU PROIECT:	FAZA:
SEF PROIECT	ing. Andrei DRAGOTA		1:100	CONSTRUIRE DEPOZIT	D.T.
PROIECTAT	arh. Irina Gabriela GAGIU		DATA:	LEGUME-FRUCTE P, BAZIN ETANS VIDANJABIL SI	
DESENAT	stud. Alexandru NICOLA		2020	IMPREJMUIRE PARTIALA TEREN, CONSTRUCTII	
				PROVIZORII CU DURATA DE AMPLASARE 10 ANI	
				ADRESA: Jud. Dolj, mun. Craiova, T20, P29	
				TITLU PLANS:	PLANS
				FATADA VEST	A4
				FATADA EST	

FATADA SUD
scara 1:100

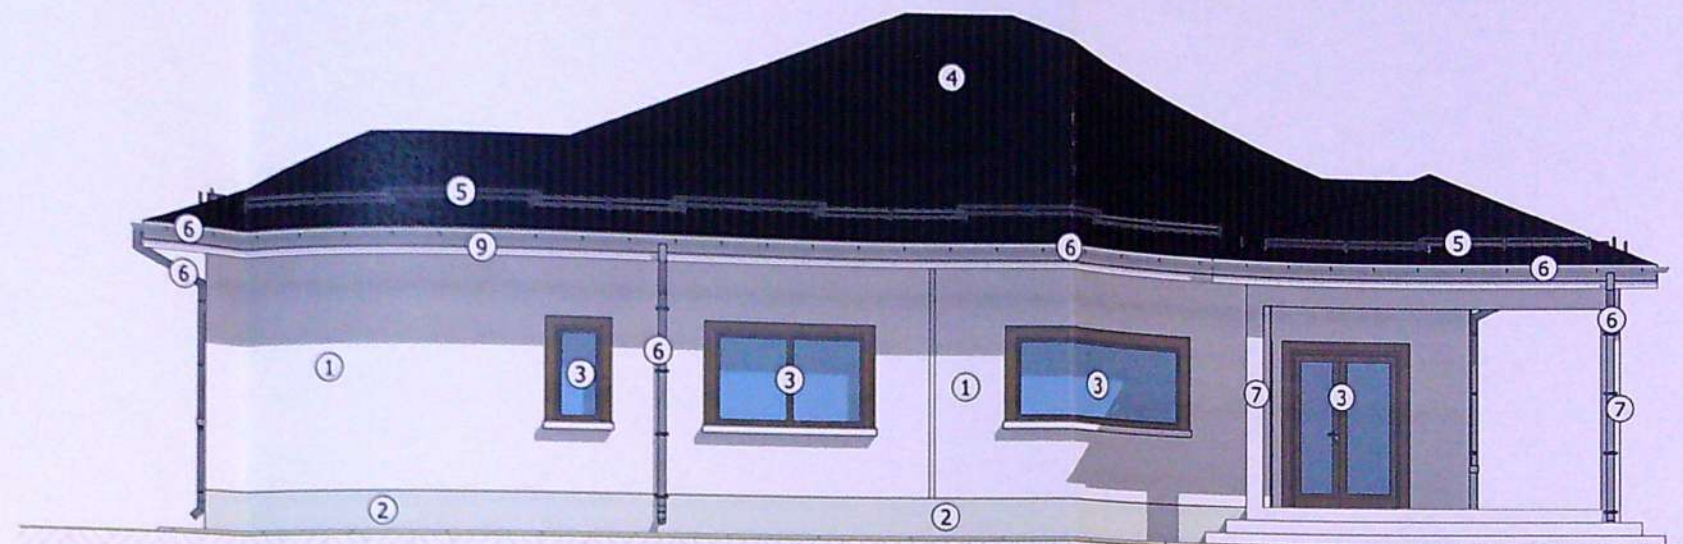

FATADA NORD
scara 1:100

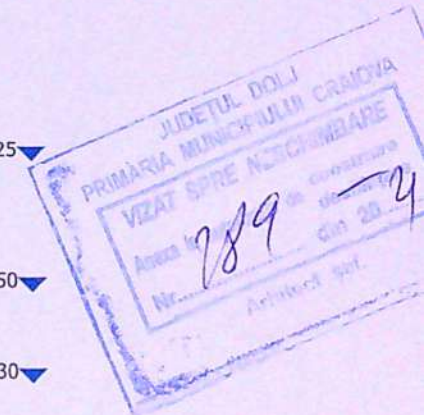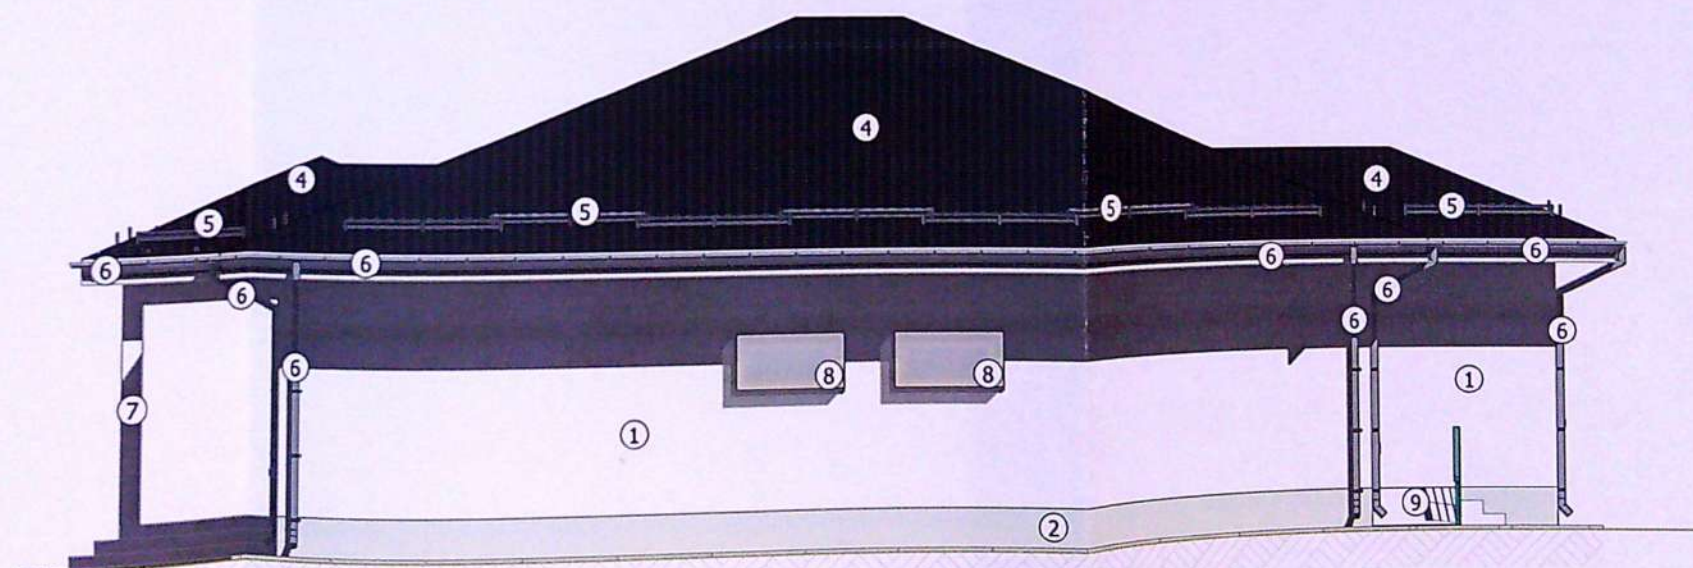

ORDINUL ARHITECȚILOR
DIN ROMÂNIA
8128
Irina-Gabriela
GAGIU
Arhitect cu drept de semnătură



LEGENDA:

- ① TENCUIALA DECORATIVA CULOARE ALB
- ② TENCUIALA DE SOCLU CULOARE ALB
- ③ TAMPLARIE PVC MARO CU GEAM TERMOIZOLATOR
- ④ INVELITOARE TABLA CULOARE GRI
- ⑤ OPRITORI ZAPADA
- ⑥ JGHEAB/BURLAN TABLA CULOARE GRI
- ⑦ STALPI B.A.
- ⑧ PANOU OBTURARE VEDERE
- ⑨ RAMPA PERSOANE CU DIZABILITATI

EXPERT / VERIFICATOR	NUME	SEMNATURA	CERINTA	EXPERTIZA / REFERAT - Nr. / DATA
RAY CONSULTING S.R.L. CUI: 14591403, J16/347/2002 TEL: 0765/338.615, 0767/812.784	NUME	SEMNATURA	SCARA:	BENEFICIAR:
	ing. Andrei DRAGOTA		1:100	VLAD COSMIN ALEXANDRU
	arh. Irina Gabriela GAGIU		DATA:	VLAD STEFANIA
	stud. Alexandru NICOLA		2020	
TITLU PROIECT:	CONSTRUIRE DEPOZIT LEGUME-FRUCTE P, BAZIN ETANS VIDANJABIL SI IMPREJMUIRE PARTIALA TEREN, CONSTRUCTII PROVIZORII CU DURATA DE AMPLASARE 10 ANI			PROIECT 69/2020
TITLU PLANSA:	FATADA SUD FATADA NORD			FAZA: D.T.A.
				PLANSA A07