

- LEGENDA:**
- Contur proprietate
 - Imprejmuire propusa
 - Ax drum
 - Constructii propuse
 - Terasa descoperita
 - Parcari si alei pietonale - 384 mp
 - Spatii verzi - 608 mp
 - Acces pietonal si auto
 - Parcaje auto (2 locuri)

PLAN DE AMPLASAMENT SI DELIMITARE A IMOBILULUI

(Intravilan)
scara 1:1000

Nr. cadastral	Suprafata masurata (mp)	Adresa imobilului: str. Dorobanti, nr.97 (fosta T52,P 7)
28963	1200	UAT CRAIOVA

BILANT TERITORIAL EXISTENT:
 S teren = 1200,00 mp
 Sc = 0,00 mp
 Sd = 0,00 mp
 P.O.T. = 0,00 %
 C.U.T. = 0,00


BILANT TERITORIAL PROPUS:
 S teren = 1200,00 mp
 Sc = 182,00 mp
 Sd = 242,00 mp
 P.O.T. = 15,16 %
 C.U.T. = 0,20

A: Date referitoare la teren

Nr. parcela	Categoria de folosinta	Suprafata (mp)	Mentiuni
1/1	A	1200	Imobil neimprejmuit
Total		1200	

JUDETUL DOLOJ
 PRIMĂRIA MUNICIPIULUI CRAIOVA
VIZAT SPRE NESCHIMBARE
 Anexa la autorizatia de construire
 Nr. 504 din 20.22
 Arhitect șef,

Inspector
 Confirm introducerea imobilului in baza de date integrata si atribuirea numarului cadastral.
 Data

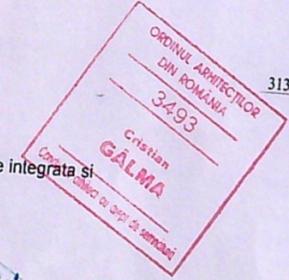


VERIFICATOR/ EXPERT

NUME	SEMNAȚURA	CERINȚA
Projectant general:		
Projectant specialitate:		
Specificatie:		
Șef proiect		
Proiectat		
Desenat		



Str. M
Email
Tel. C

REFERAT / EXPERTIZA NR. / DATA
 Ing. DRAGOESCU Laurentiu Georgian
 NICA ALIN GABRIEL
 corectitudinea intocmirii documentatiei cadastrale si
 corespondenta acesteia cu realitatea din teren
 Proiect nr.: 109/2021
 Faza: D.T.A.C.
 PLAN SITUATIE
 luna: Iunie
 An: 2022
 Planşa nr.: A01

4 mp
 4 mp
 2022
 2021
 A.C.
 C.
 3
 82
 112

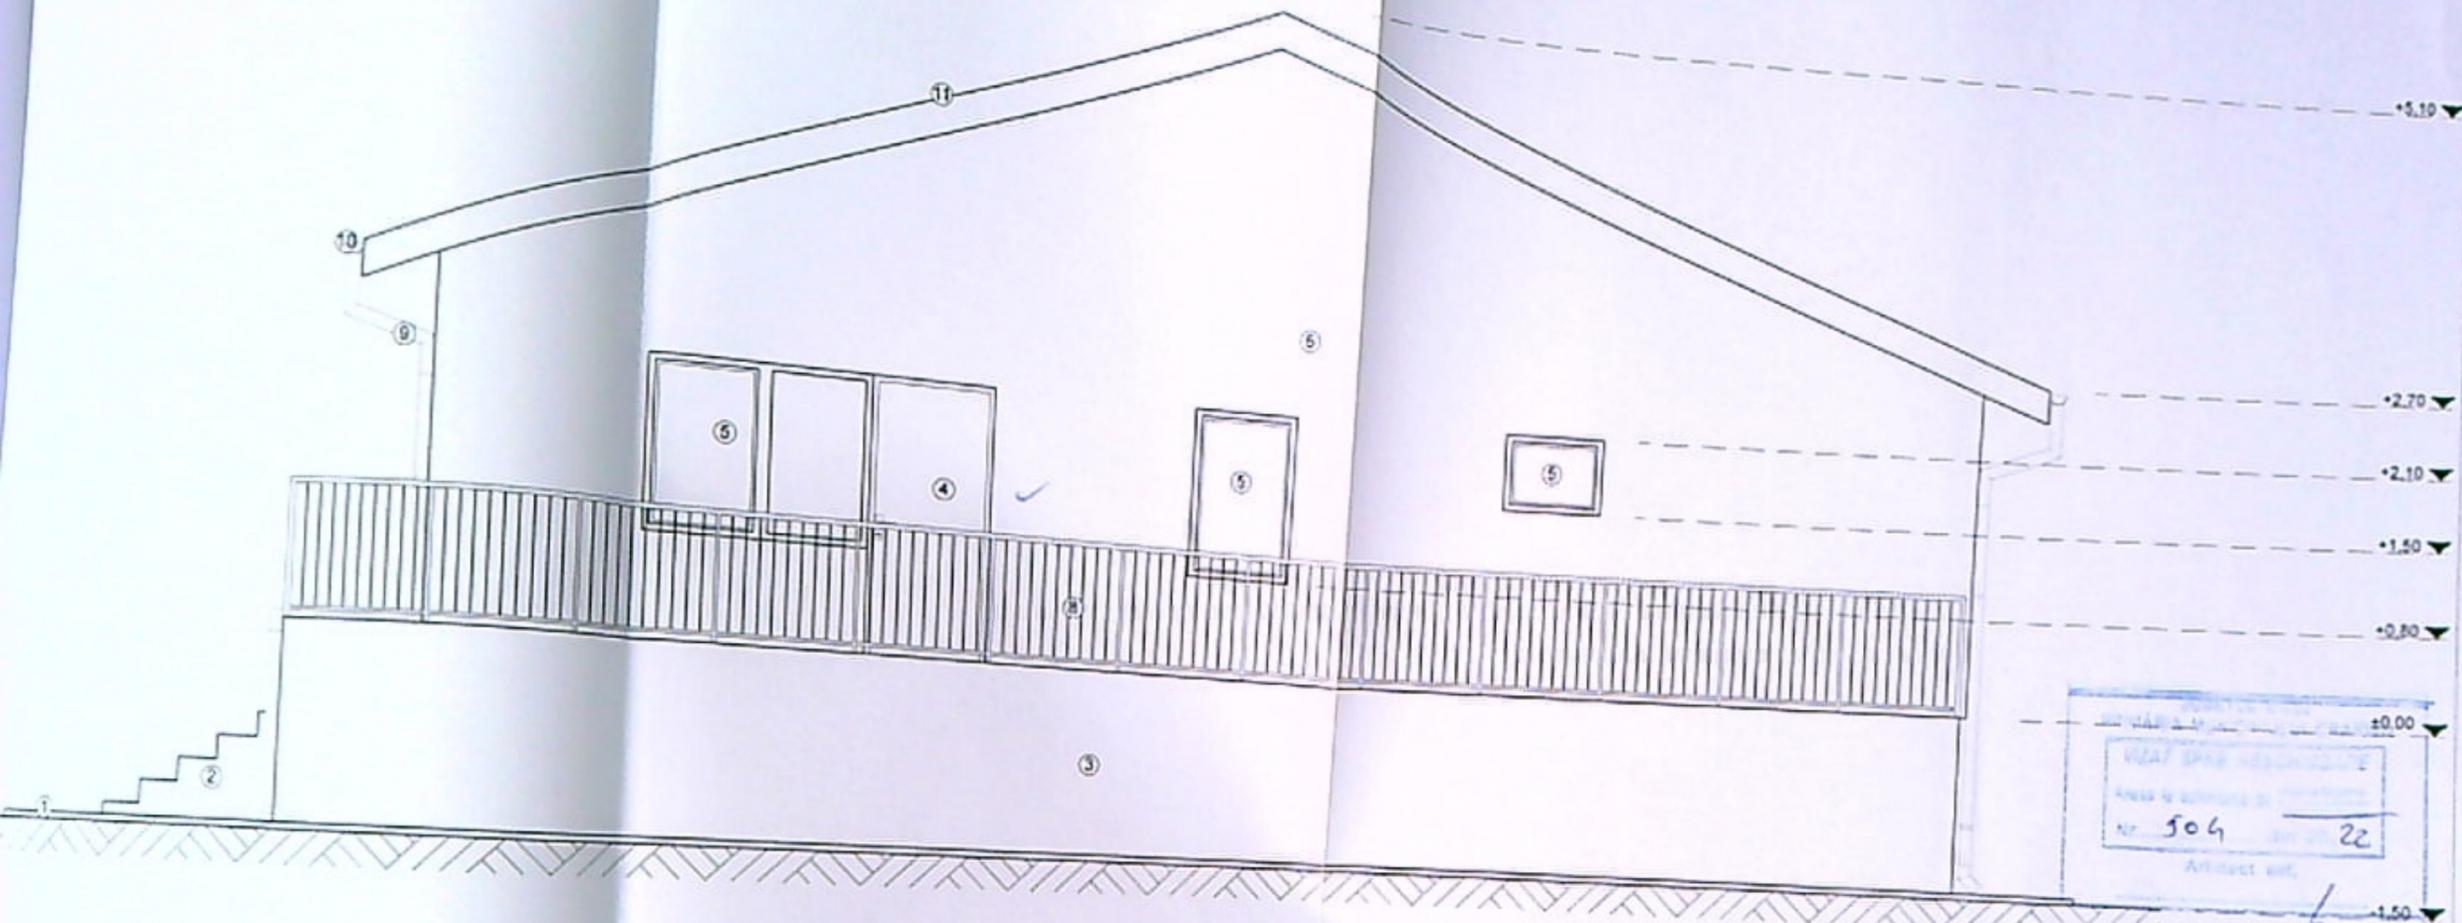


VIZAT DE ARHITECTURA
 NR. 504 / 22
 ARHITECT G. GALMA

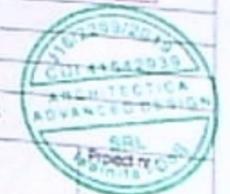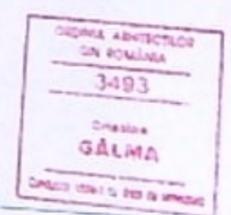

- Legenda:**
- 1 Trotuar perimetral
 - 2 Scari acces
 - 3 Sodu
 - 4 Usa
 - 5 Fereastră
 - 6 Zgrăveli
 - 7 Scara metalica
 - 8 Balustrada
 - 9 Burlan tabla
 - 10 Jgheab tabla
 - 11 Invelitoare tabla tip tigla

VERIFICATOR/ EXPERT	NUME	SEMNATURA	CERINTA A1	REFERAT / EXPERTIZA NR. / DATA
Proiectant general:	ARCHITECTURA ADVANCED DESIGN <small>Sr. Mihai Eminescu, nr. 80C, Com. Isanlia, jud. Dolj Email: arhitecturaaa@gmail.com C.I.F. 41542929 Tel. 0755 435 963 719/2298 0019</small>			Beneficiar
Proiectant specializat:	LIDER SRL C.I.F. 6431207			NICA ALIN GABRIEL 109/2021
Specific	Construire locuinta Sp+P, garaj P si imprejmuire teren Craiova, str. Dorobanti, nr. 97D, jud. Dolj			Faza
Sel pro	LOCUINTA FATADA EST			D.T.A.C.
Proiect				Panosa nr
Deserv				A07



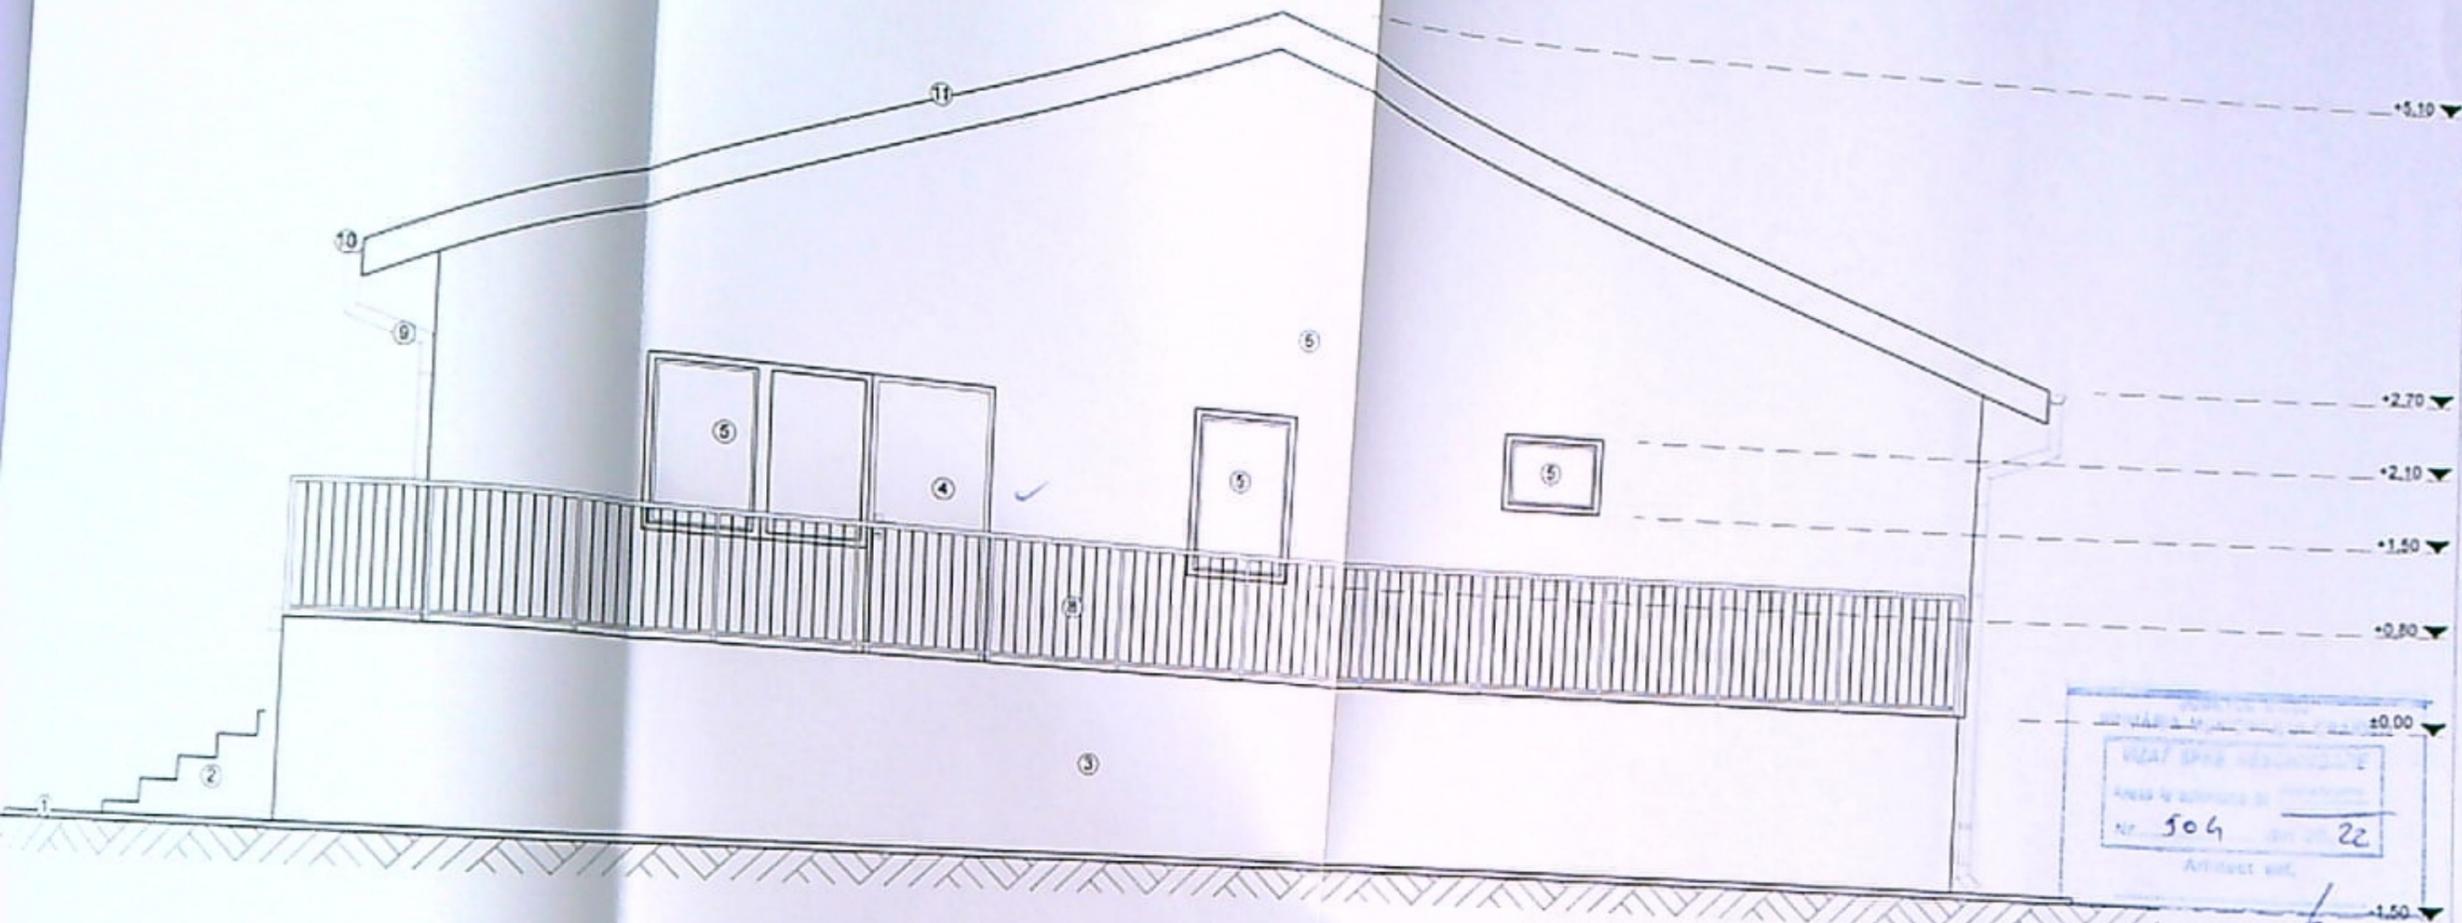

VIZAT SPRE NECALZITOARE
 Nr. 504 din 22
 Architect: [Signature]





Organizația ARHITECTILOR
 din ROMANIA
 3493
 Creșterea
GĂLMA
 Comisiile de proiectare și verificare

- Legenda:**
- 1 Trotuar perimetral
 - 2 Scari acces
 - 3 Sodu
 - 4 Usa
 - 5 Fereastră
 - 6 Zugrăveli
 - 7 Scara metalica
 - 8 Balustrada
 - 9 Burlan tabla
 - 10 Jgheab tabla
 - 11 Invelitoare tabla tip tigla

VERIFICATOR/ EXPERT	NUME	SEMNATURA	CERINTA A1	REFERAT / EXPERTIZA NR. / DATA
Proiectant general:	ARCHITECTICA ADVANCED DESIGN <small>Sr. Mihai Eminescu, nr. 80C, Com. Iarova, jud. Dolj Email: arhitectura.ad@gmail.com C.I.F. 41542929 Tel. 0750 430 903 J.M. 2298 0019</small>			Beneficiar:
Proiectant specializat:	LIDER SRL C.I.F. 6431201			NICA ALIN GABRIEL 109/2021
Specific:	Construire locuinta Sp+P, garaj P si imprejmuire teren Craiova, str. Dorobanti, nr 97D, jud. Dolj			Faza
Sel pro	LOCUINTA FATADA EST			D.T.A.C.
Proiect	la planșă			Planșă nr
Deserv:				A07



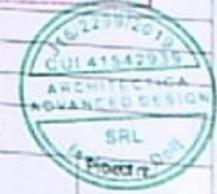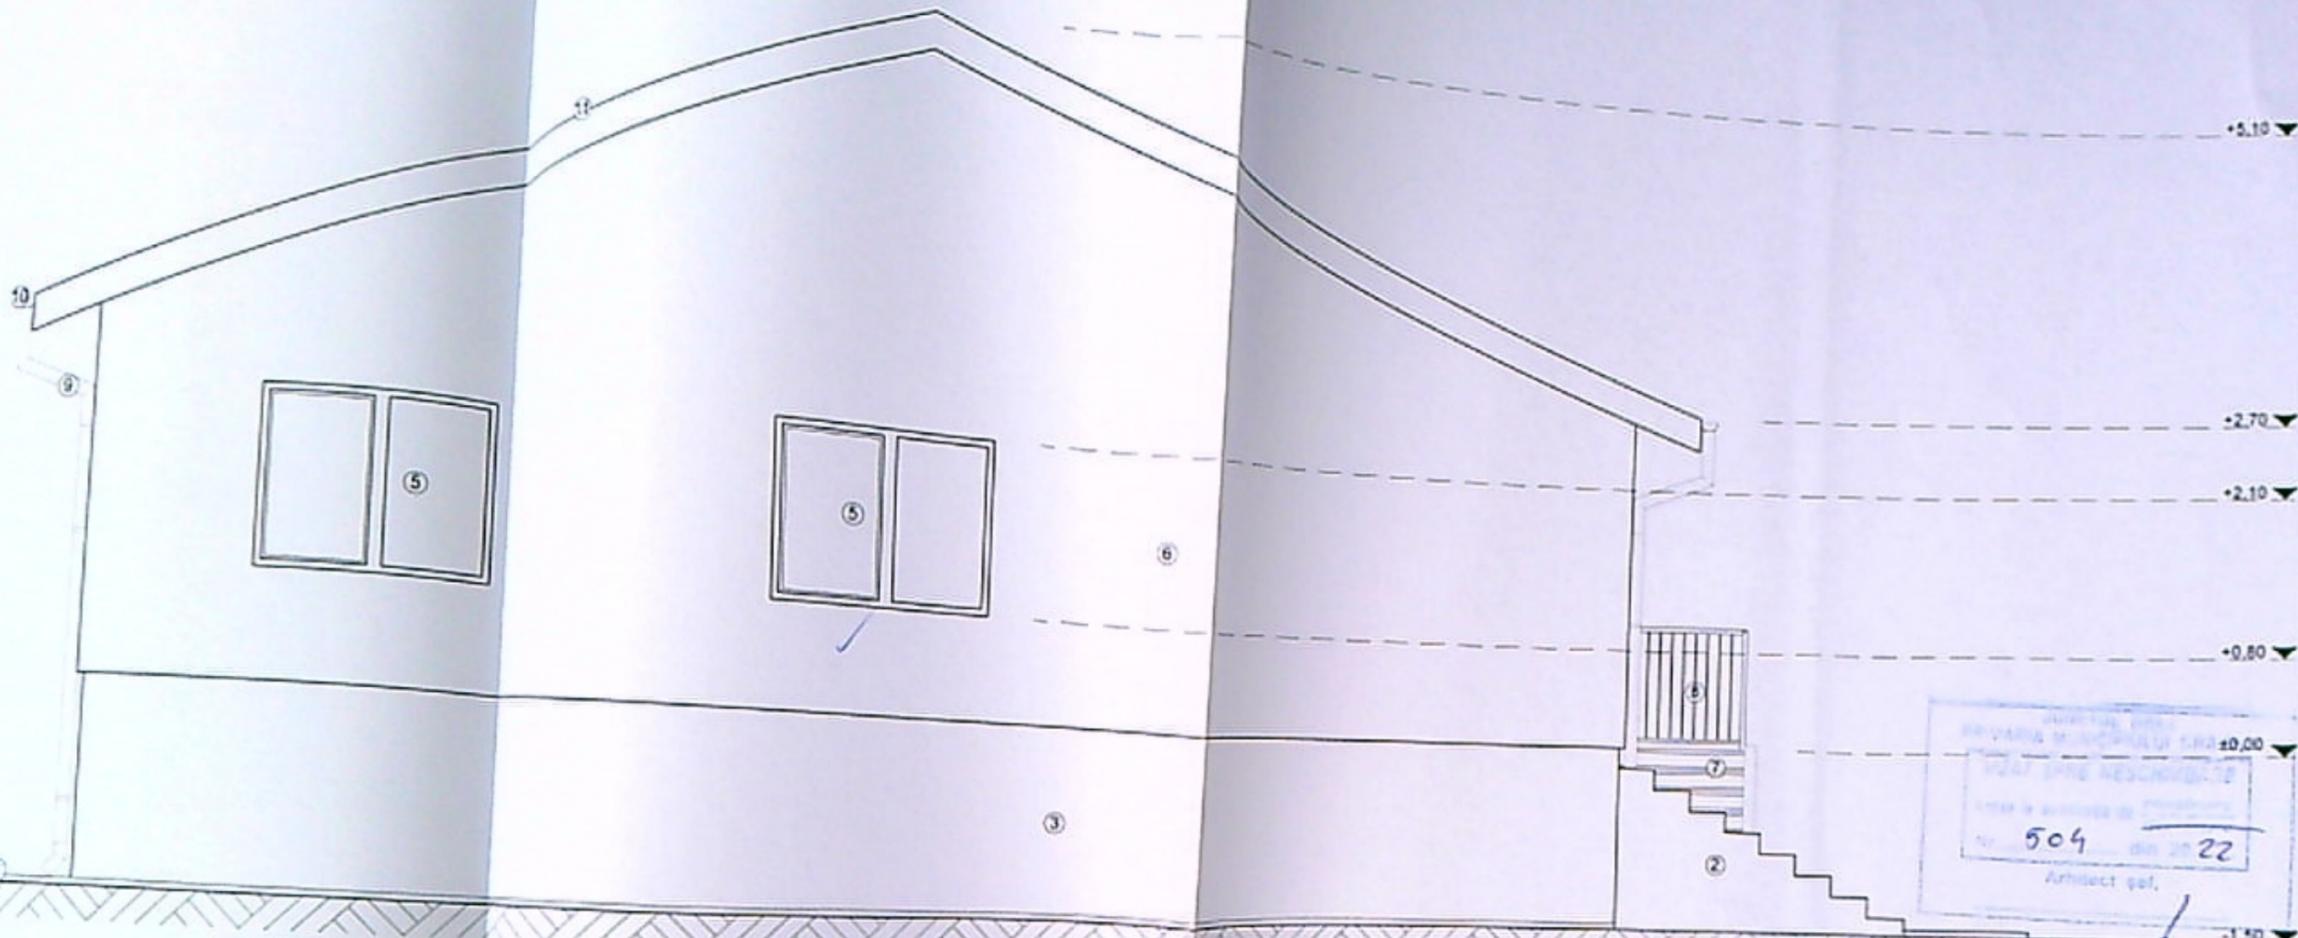

- Legenda:**
- 1 Trotuar perimetral
 - 2 Scari acces
 - 3 Soclu
 - 4 Usa
 - 5 Fereastră
 - 6 Zugrăvel
 - 7 Scara metalică
 - 8 Balustrada
 - 9 Burtan tablă
 - 10 Jgheab tablă
 - 11 Încălziare tablă tip țigă

**ARCHITECTURA
ADVANCED DESIGN**
Str. Mihai Eminescu, nr. 80C Com. Iahova, jud. Dolj
Email: architectura_a1@gmail.com C.F. 41542915
Tel: 2268 0209

NOTES

VERIFICATOR/ EXPERT	NUME	SEMNAURA	CERINTA A1	REFERAT / EXPERTIZA NR. / DATA
Proiectant general:				
				Beneficiar: NICA ALIN GABRIEL 109/2021
				Faza: D.T.A.C.
				Tиту proiect: Construire locuinta Sp+P, garaj P si imprejmuire teren Craiova, str. Dorobanti, nr. 97D, jud. Dolj
				Tиту planșă: LOCUINTA FATADA VEST Planșă nr. A09