

LEGENDA


- Gr — Reta gaze naturale redusa presiune, PE100-SDR11, De 90 mm, existenta
- Gr — Reta gaze naturale redusa presiune, PE100-SDR11, De 90 mm, proiectata, L = 17,00 m
- g — Racord gaze naturale redusa presiune, PE100-SDR11, Dn 32 mm, proiectat, L = 4,00 m
- Limite proprietate
- PRM Post reglare - masurare (10,0 mc/h-G4-S300) - proiectat
- Rasufletoiri carosabili
- Ⓐ punct cuplare
- Ⓑ cop terminal
- A-B Lot 17,00 m
- A — Reta apa
- C — Reta canalizare

NOTA:
Sapatura manuala pentru protectia bransamentelor de apa/canal intersectate de trasele conductei de gaze. Adancimea de montare a bransamentelor de apa este de H-1,00 m-1,3 m

NOTA:
Daca distanta intre conducta apa / canalizare si conducta este mai mica de 20 cm, conducta se va proteja in tub de protectie

NOTA:
- TOATE MATERIALELE FOLOSITE VOR RESPECTA CARACTERISTICILE CONSTRUCTIVE SI CONDITIILE DE SECURITATE INDUSTRIALA PREVAZUTE IN TABELUL 1 ANEXAT . LA PUNEREA IN OPERA , OE VA PREZENTA DOCUMENTELE PRIVIND CONFORMITATEA MATERIALELOR , SOLICITATE IN ACEST TABEL .
NOTA-Se vor efectua probe de presiune cu aer in conformitate cu „Norme tehnice pentru protectia, executarea si exploatarea sistemelor de alimentare cu gaze naturale”, aprobate prin Ordinul nr. 89/2018 pentru regimul de medii presiune , astfel :
1-proba de rezistenta la presiune de 9 bar timp de 1 ora
2-proba de etansitate la presiune de 6 bar timp de 24 ore .

NOTA:
Se vor convoca reprezentatii CAO la predarea amplasamentului. Se va respecta SR8591/1997 retele edilitare subterane. Conditii de amplasare pentru asigurarea distantelor de coexistenta intre extinderea conductei de gaze naturale propuse si retea de distributie apa potabila, si de canalizare existente pe strada ILIE BALACI. Se vor proteja bransamentele de apa potabile si racordurile de canal intersectate de traseul conductei de gaze naturale propuse pentru constructie

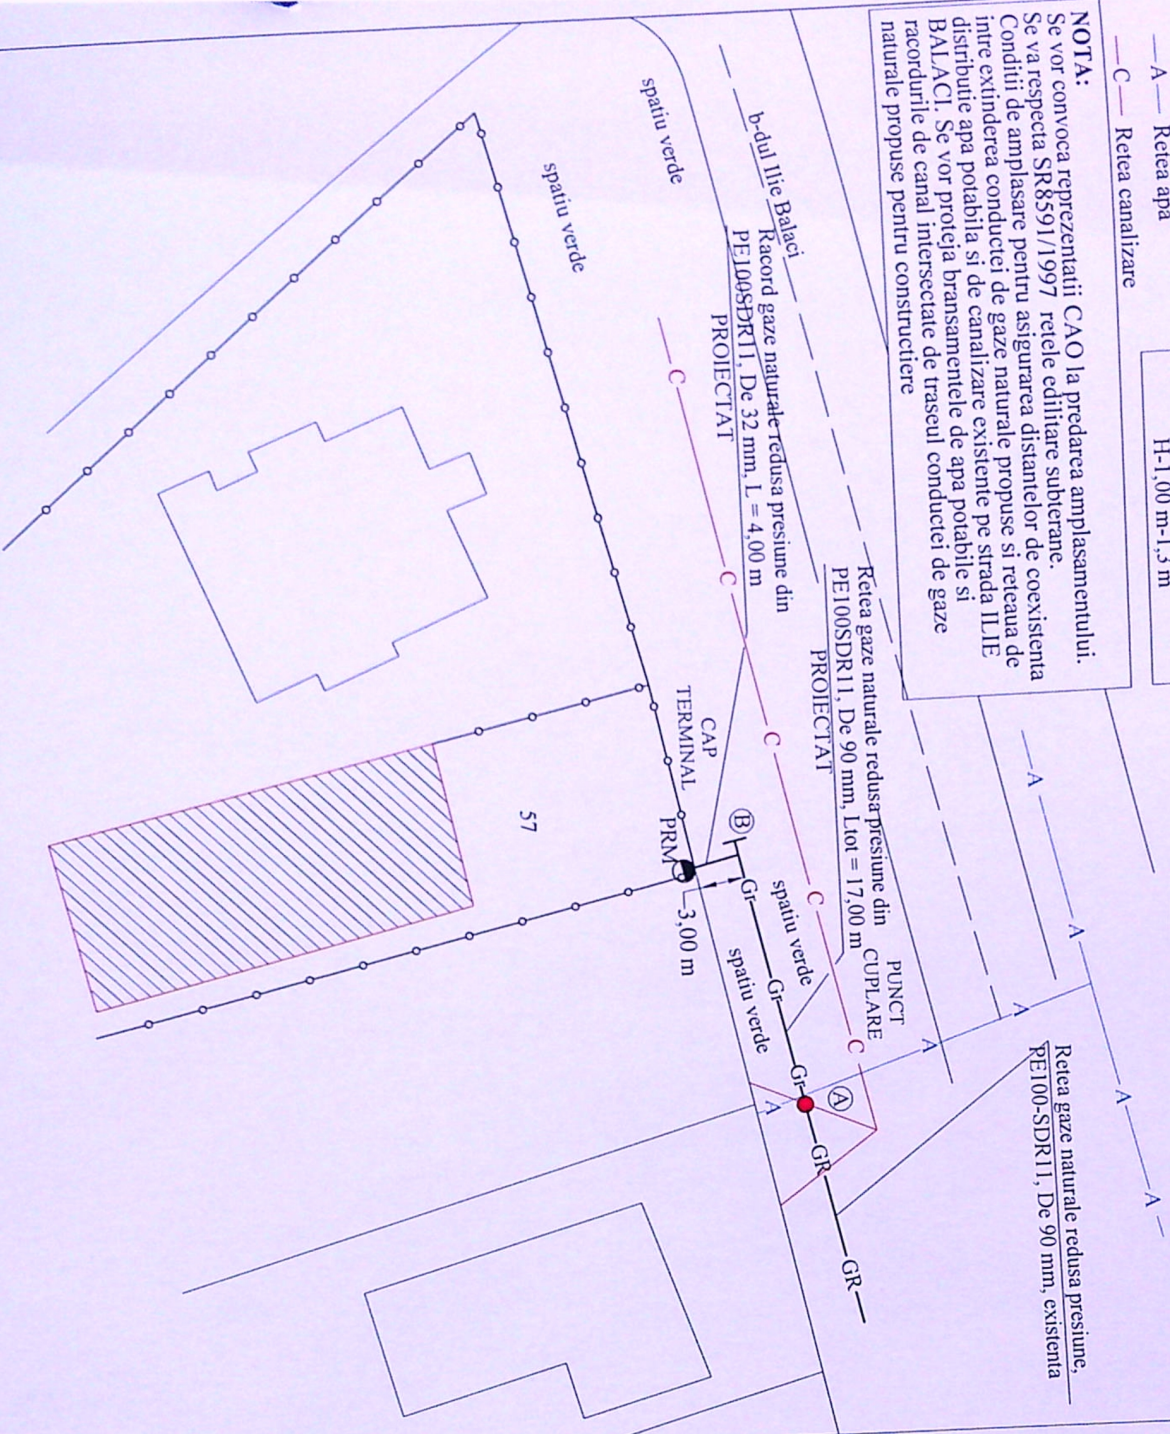

PROIECTANT (operator economic) DIVERSINST S.R.L. CRAIOVA dir. ing. STEFAN IONUT (semnatura autorizata si stampila) Inst. aut. proiectant: ing. STEEFAN IONUT Inst. aut. ANRE, PGD nr.212160314/2016			EXECUTANT (operator economic) (semnatura autorizata si stampila) director, ing. Inst. aut. executant: Inst. aut. ANRE, grd. EGD nr. SARDARU EMIL str. B-DUL ILIE BALACI(fost STIRBEI VODA), nr. 57, CRAIOVA, jud. DOLJ		Gd Faza: PAC Pr. nr. 507/2020
DIVERSINST SRL CRAIOVA-A-J16/3102/92 Aut. PDSB nr.16064/24.01.2016			EXTINDERE CONDUCTA SI RACORD GAZE NATURALE PRESIUNE REDUSA CU POST DE REGLARE-MASURARE PR/PJ		
SPECIFICATIE	NUME	SEMNATURA	SCARA	DATA	
SEF PROIECT	ing. Stefan Ionut		1:500		
PROIECTANT	ing. Stefan Ionut				
DESENAT	ing. Dobre Marian				
			PLAN DE SITUATIE		