




7/10

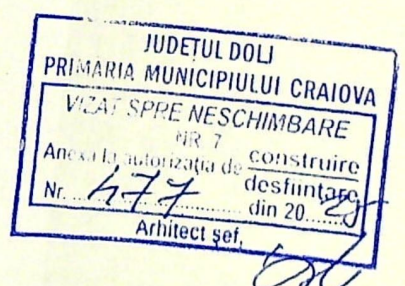

JUDETUL DOLJ
 PRIMĂRIA MUNICIPIULUI CRAIOVA
 VIZAT SPRE NESCHIMBARE
 NR. 7
 Anexa la autorizația de construire
 Nr. 477 de desființare
 din 20.12.2011
 Arhitect șef, *[Signature]*

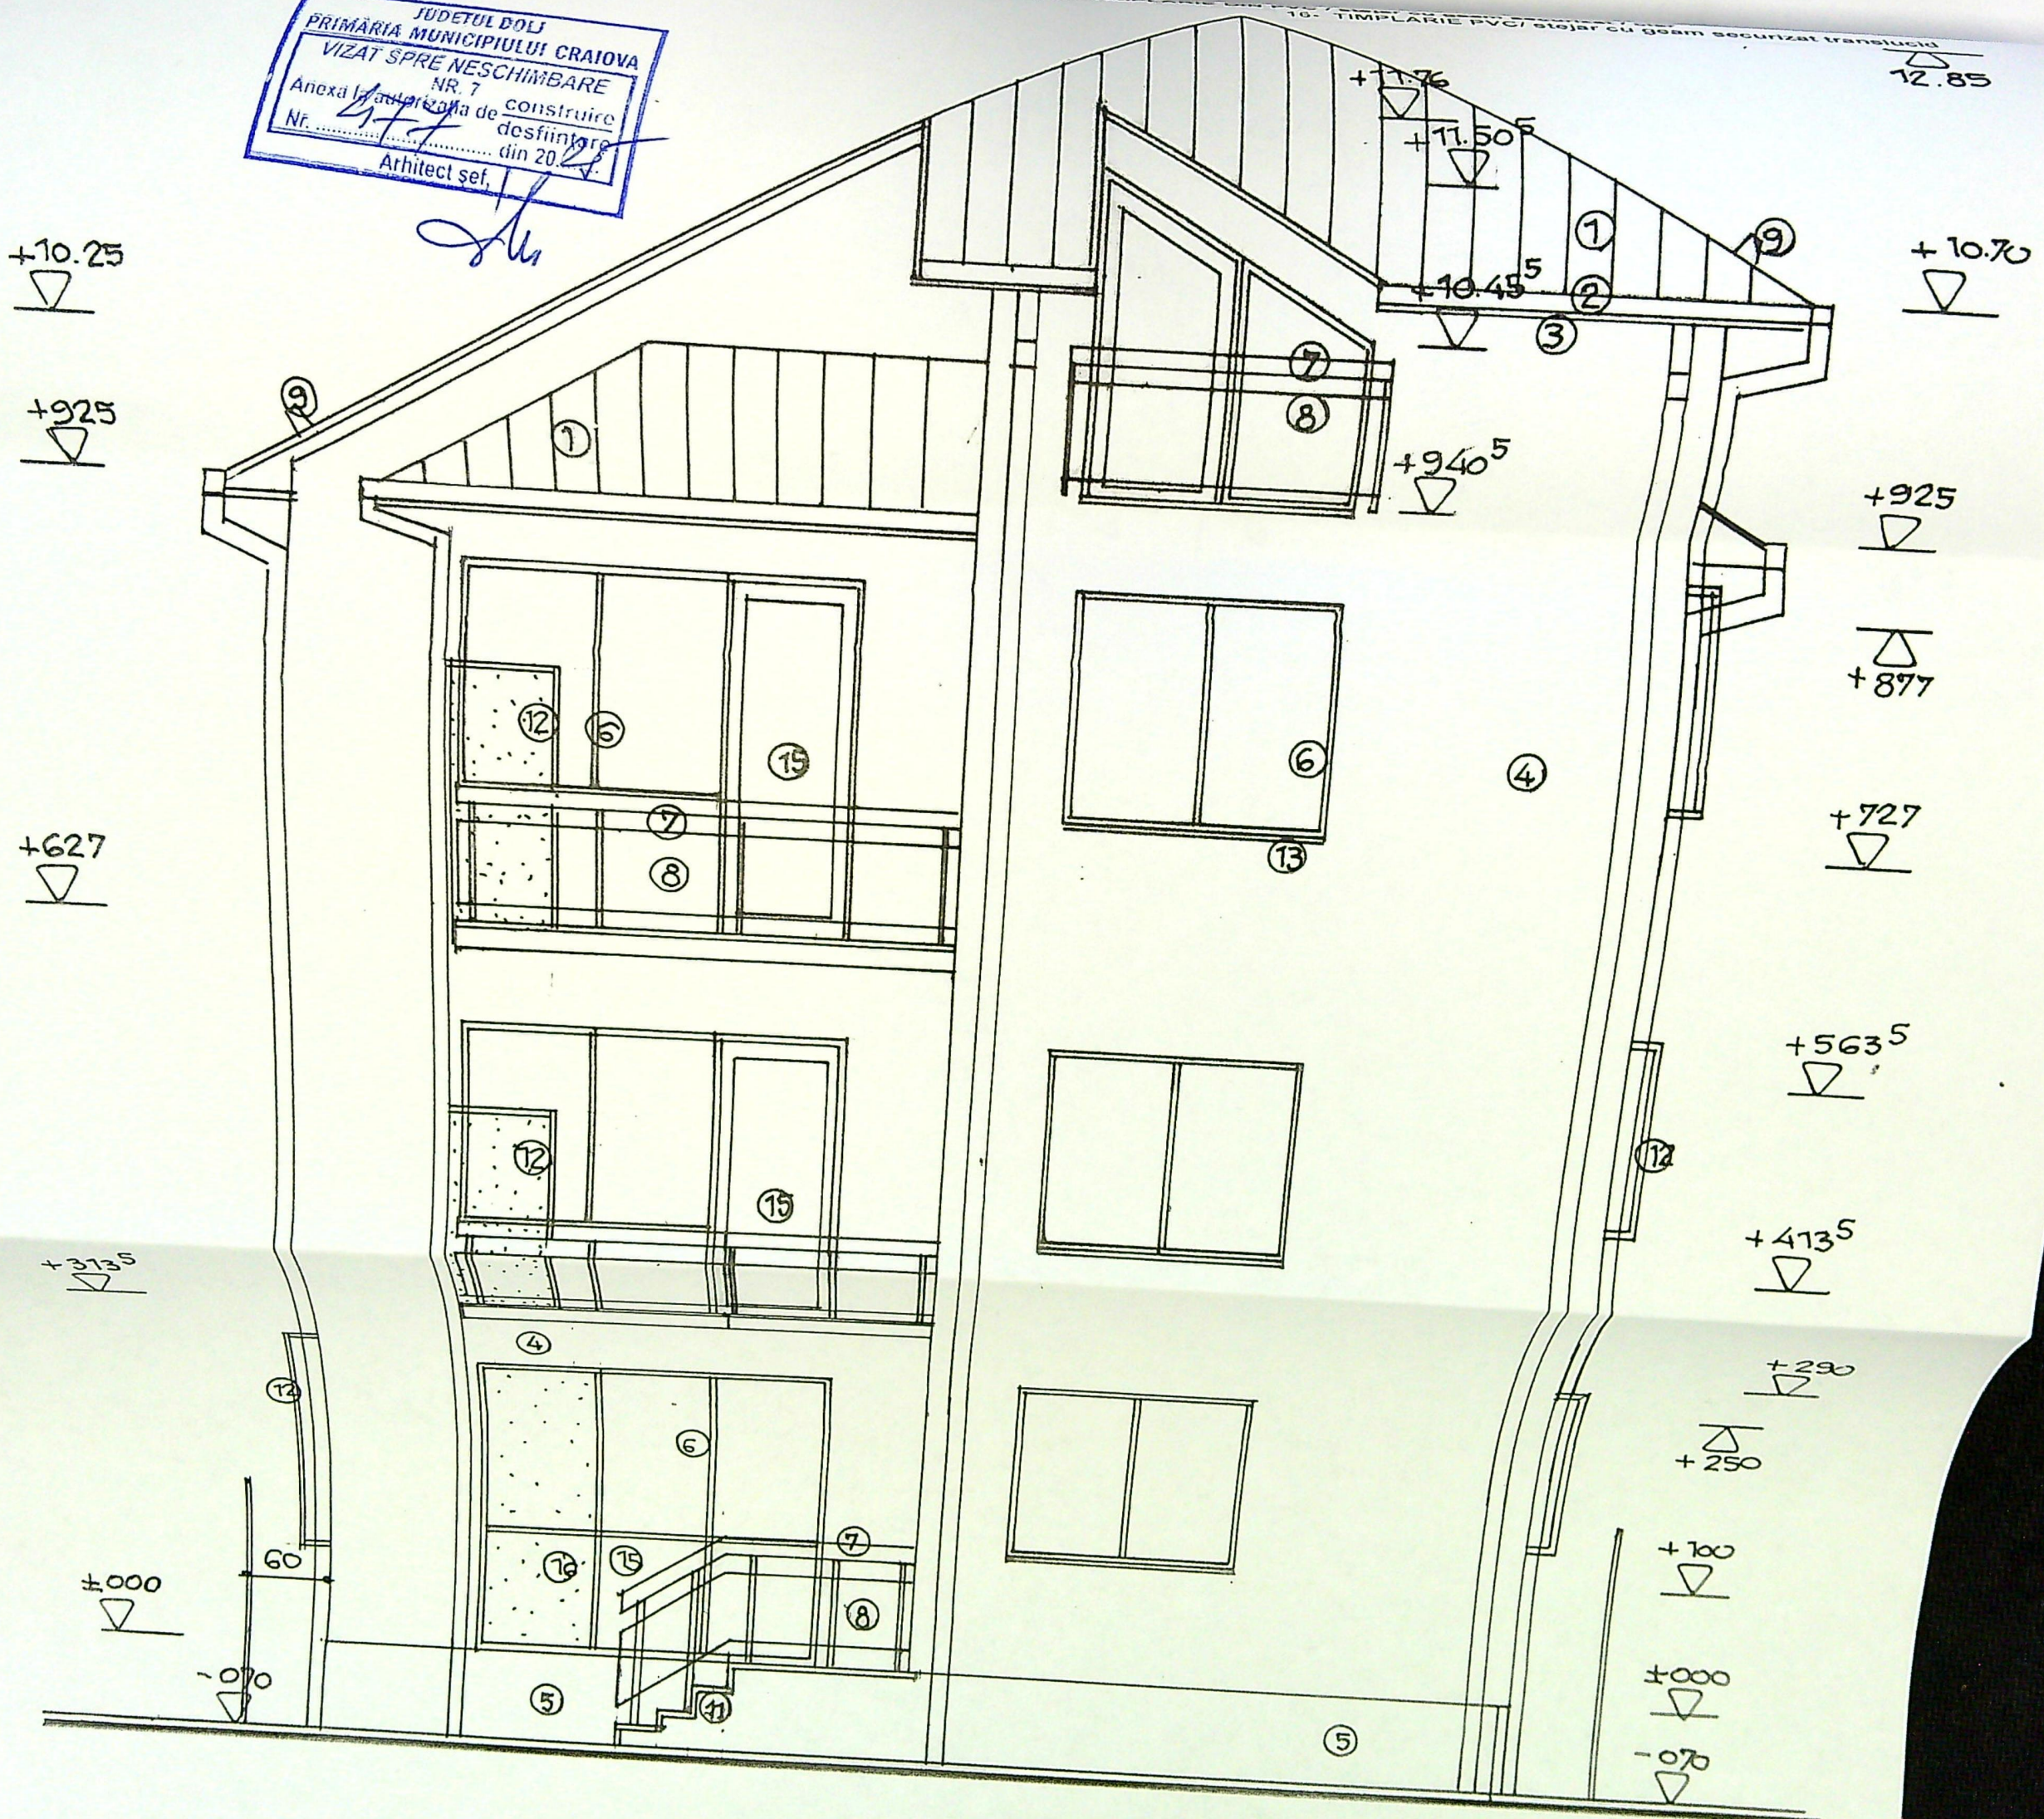

JUDETUL DOU
PRIMĂRIA MUNICIPIULUI CRAIOVA
VIZAT SPRE NESCHIMBARE
NR. 7
Anexa la autorizație de construire
Nr. 477 din 2015
Arhitect șef.

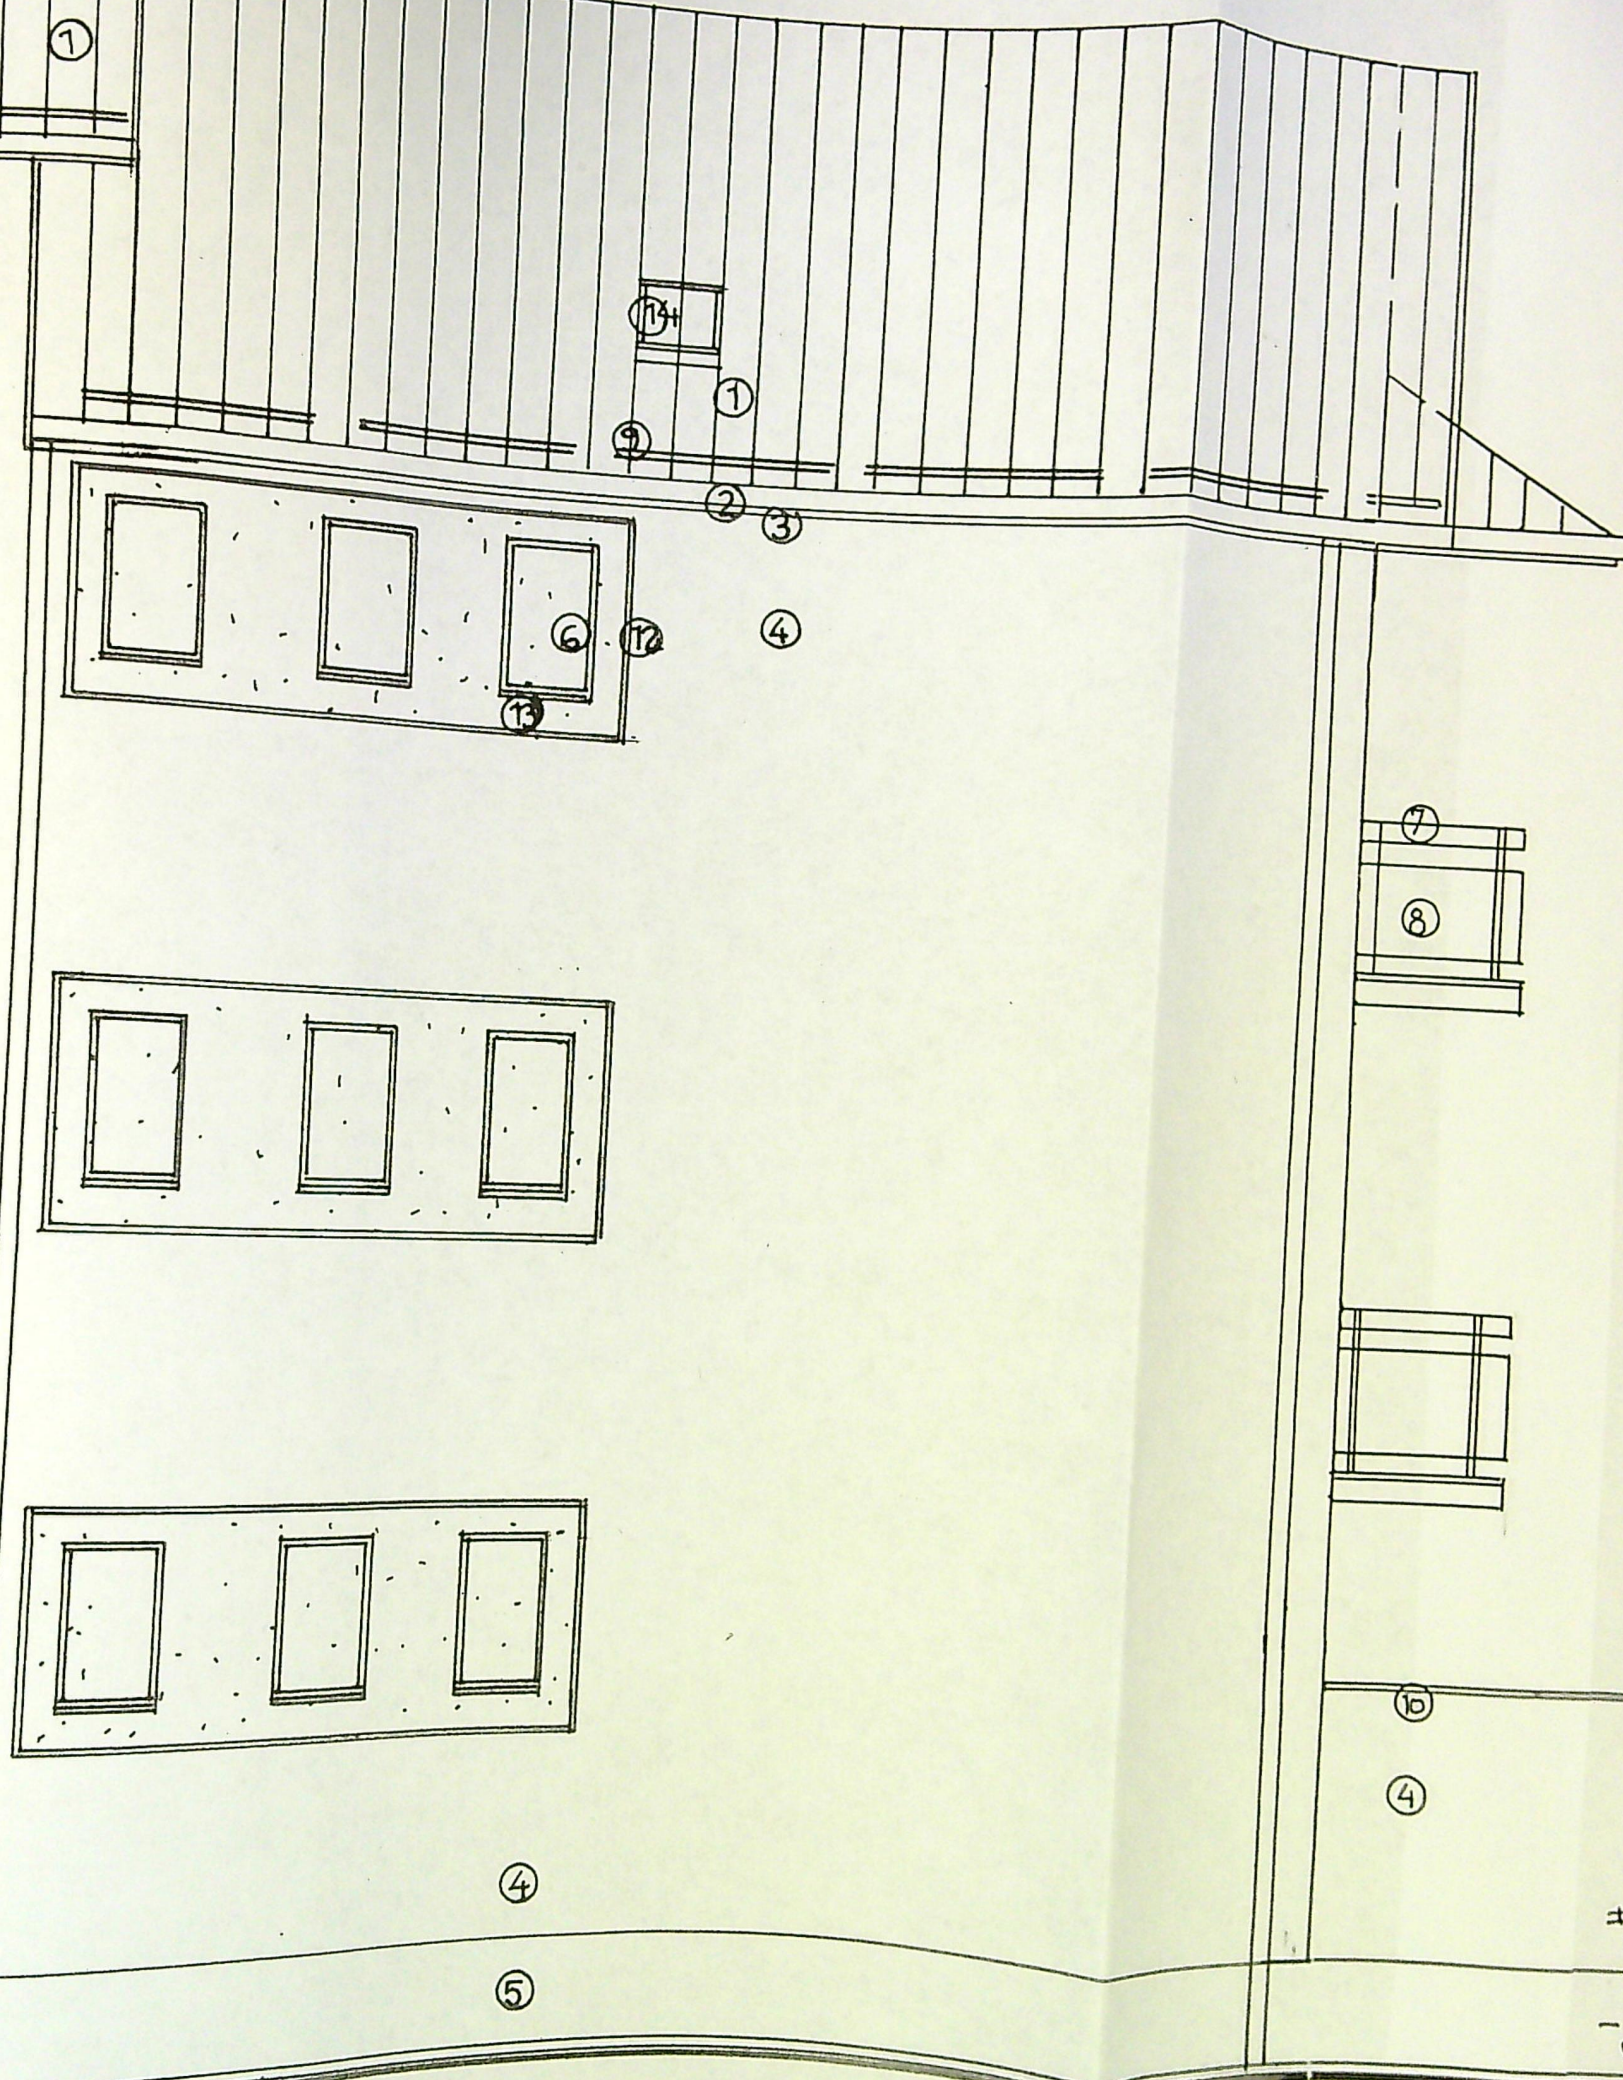

+12.25

+9.25

+7.27

+6.27

+4.13⁵

+3.13⁵

+1.80

±0.00

-0.70

+12.25

+12.80

+11.70

+10.70

+925

+727

+627

+413⁵

+313⁵

+250

+000

-070

+925

+727

+627

+413⁵


+313⁵

+180

+100

+000

-070

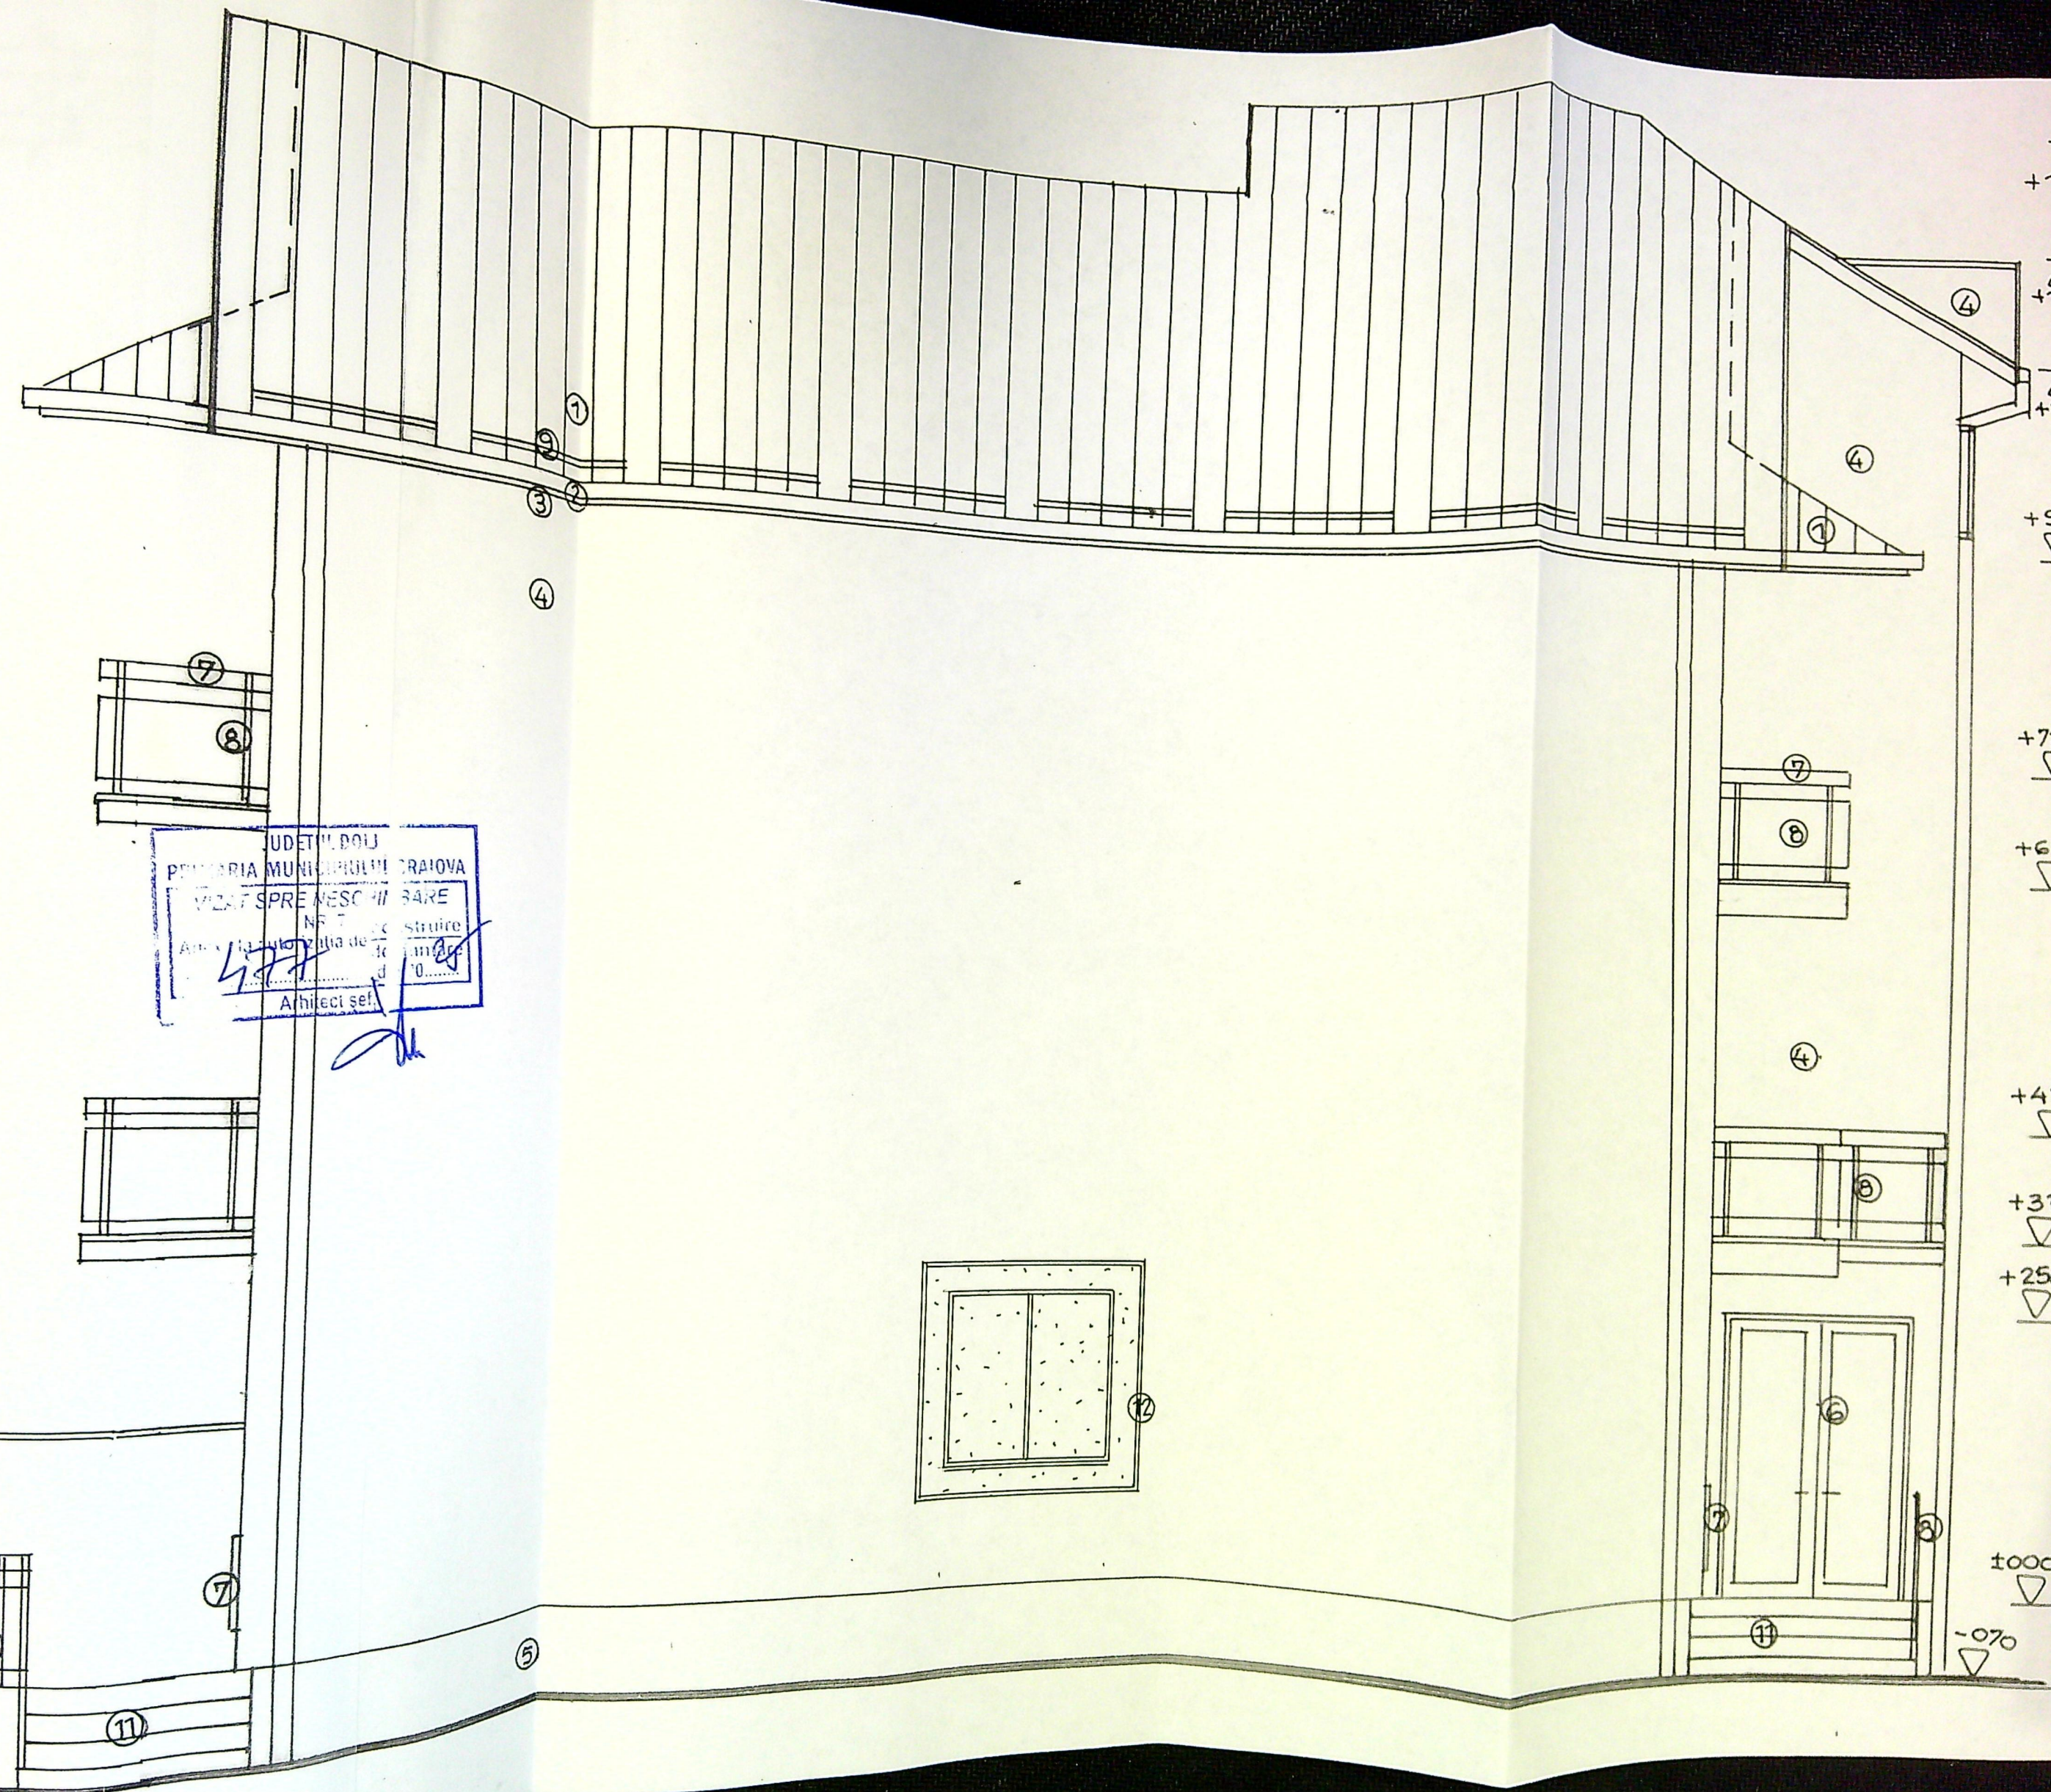

JUDETUL DOLO
PRIMARIA MUNICIPIULUI CRAIOVA
VIZAT SPRE NESCHIMBARE
NR 7
Anexa la autorizatia de construire
Nr. 477 din 20.08.2010
Arhitect șef.

+10.70

+10.25

+925

+395

+290

+180

±000

-070

+925

+877

+727

+627

+563⁵

+413⁵

+313⁵

+100

±000

-070

FINISAJE EXTERIOARE

1.- INVELITOARE TABLA / rosu brun ; 2- JGHEABURI SI BURLANE din tabla o 100 mm/ brun ; 3- PAZIE LEMN RASINOASE / vopsitorie maro ; 4- PERETI CU TERMOIZ. VATA MIN. BAZALTICA DE 10 cm si TENCUIELI DECORATIVE / alb galbui ; 5 - SOCLU CU PLACAJ FIBROBETON / maro ; 6 - FERESTRE PVC/ stejar cu geam termopan clar ; 7- MINA CURENTA DIN LEMN / natur ; 8.- Balustrada metalica decorativa ; 9- PARAZAPEZI METALICE ; 10- GLAF DIN TABLA PLANA / brun ; 11- TREPTE SI CONTRATREPTE DIN B.A. CU PLACAJ GREIE ANTIDERAPANTA ; 12- RANCIU ORTURARE VEDERE / translucid ; 13- GLAF DIN PVC / brun ; 14 - FEREAȘTRA