


PLAN DE SITUATIE

Scara 1:500

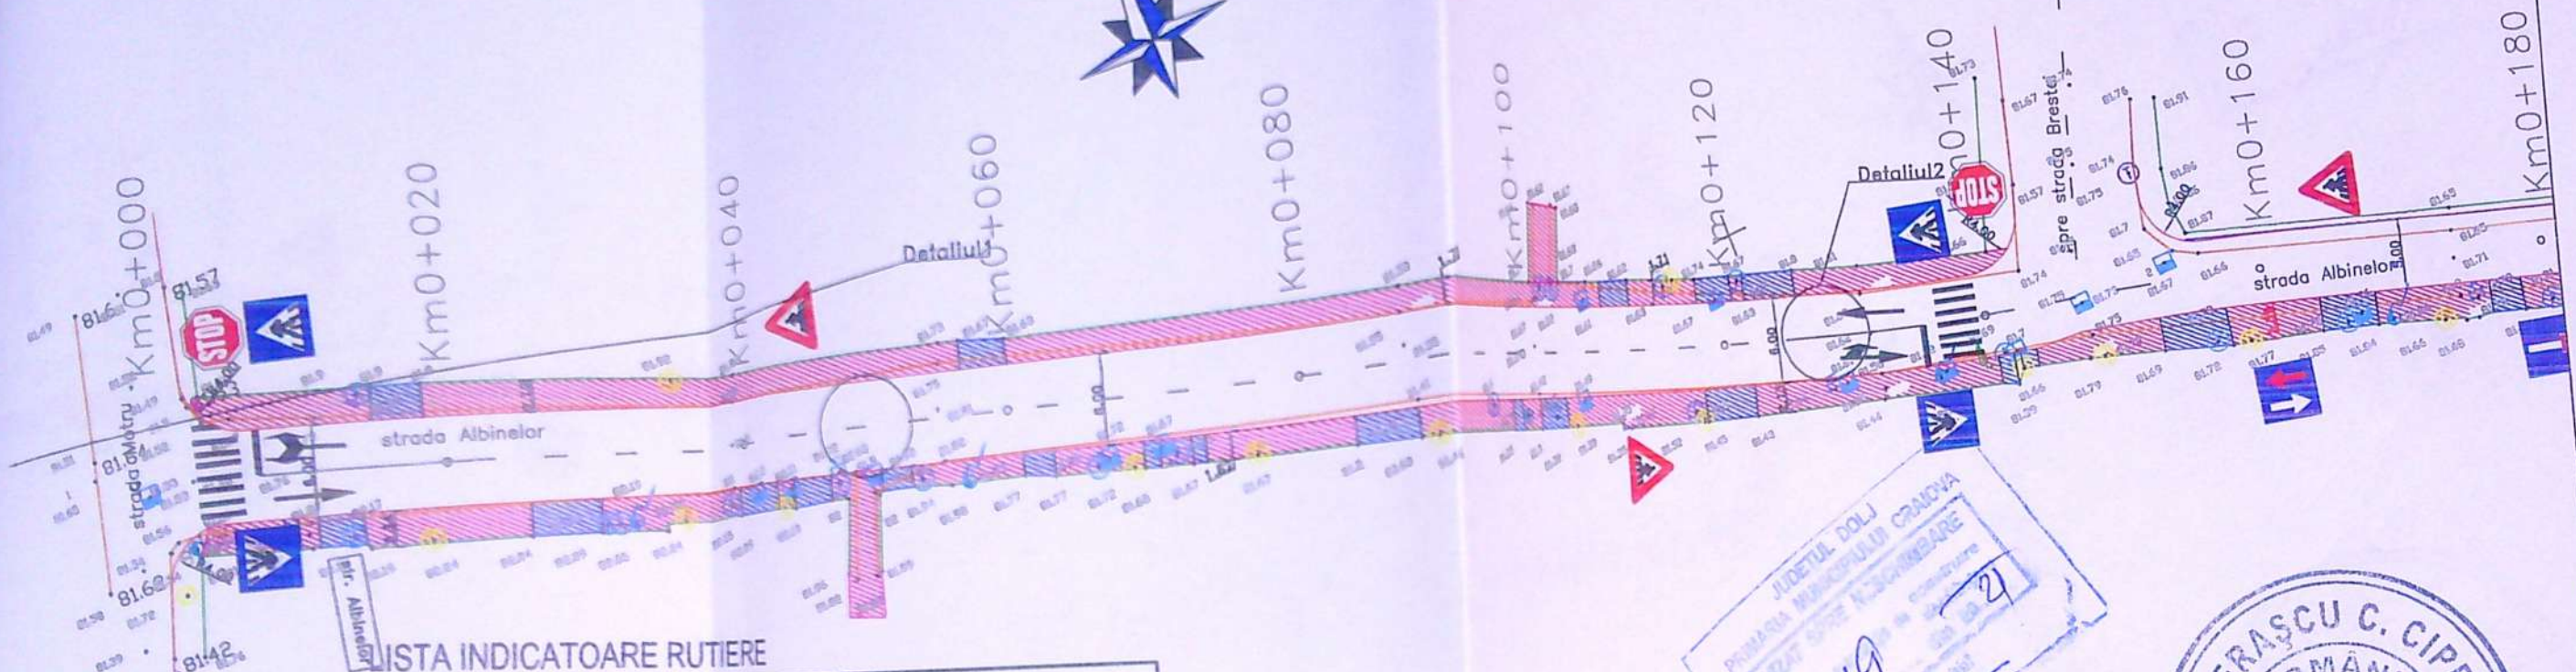

Str Motru



LISTA INDICATOARE RUTIERE

DESCRIERE	
	Trecere pentru pietoni (fig.G1)
	Opreire (fig.B2)
	Denumirea strazii (fig.F46)
	Presemnalizare trecere de pietoni (fig.A22)
	Prioritate fata de circulatia din sens opus (fig.B6)
	Prioritate pentru circulatia din sens opus (fig.B5)
	Drum fara iesire (fig.F15)
	Restrictie de viteza (fig.C29)


JUDETUL DOLJ
PRIMARIA MUNICIPIULUI CRAIOVA
MAGISTRATUL LOCAL
219

TODERASCU C. CIPRIAN
ROMANIA
MDRAP
NR. 09573
A4, B2, D



Marcaje longitudinale de separare a sensurilor de circulatie se vor executa, asa cum este prezentat in detalul 1, pe strazile cu doua benzi, avand dublu sens de circulatie si latimea partii carosabila de minimum 5.50m

DETALIU 2
Marcaj longitudinal de separare a sensurilor de circulatie-Marcaj axial continuu tip E

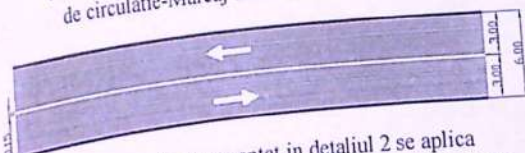



Marcajul longitudinal prezentat in detalul 2 se aplica pentru separarea sensurilor de circulatie, la apropierea de intersectii si in zone periculoase

SEF PROIECT		PROIECTAT		DESENAT		OBIECTIV: REABILITARE SI MODERNIZARE STRAZI SI ALEI IN MUNICIPIUL CRAIOVA (PT+Ex.): LOT 1 ZONA NORD OBIECT MODERNIZARE STRADA CAPSUNILOR, MODERNIZARE STRADA PUI DE LEI, MODERNIZARE STRADA ALBINELOR SI ALEILE I SI II, MODERNIZARE STRADA CUJMIR	Fila PLS-01
Ing. Cudelca A.	<i>Ruslan</i>	Ing. Cudelca A.	<i>Ruslan</i>	Ing. D. Pavel	<i>Handwritten signature</i>	Contract subsecvent nr. 13 (124167/27.08.2020) la acord-cadru nr. 104615 din 02.07.2018 Cod lucrare C59/Ro	
BENEFICIAR: PRIMARIA MUNICIPIULUI CRAIOVA		Scara		Rev. Editia	0 0	STRADA ALBINELOR	Faza D.T.A.C
PROIECTANT: SCO CONCEPT SRL		Data		NOIEMBRIE 2020		PLAN DE SITUATIE	

SOCIETATEA COMERCIALA
ROMASCO
CONCEPT
SRL

- margine drum
- gard
- porti proprietati
- statie drumuire
- denumire
- statie topo
- stalp lumina electrica
- stalp beton
- stalp lemn
- camin vizitare telefon
- camin canalizare

PLAN DE SITUATIE Scara 1:500

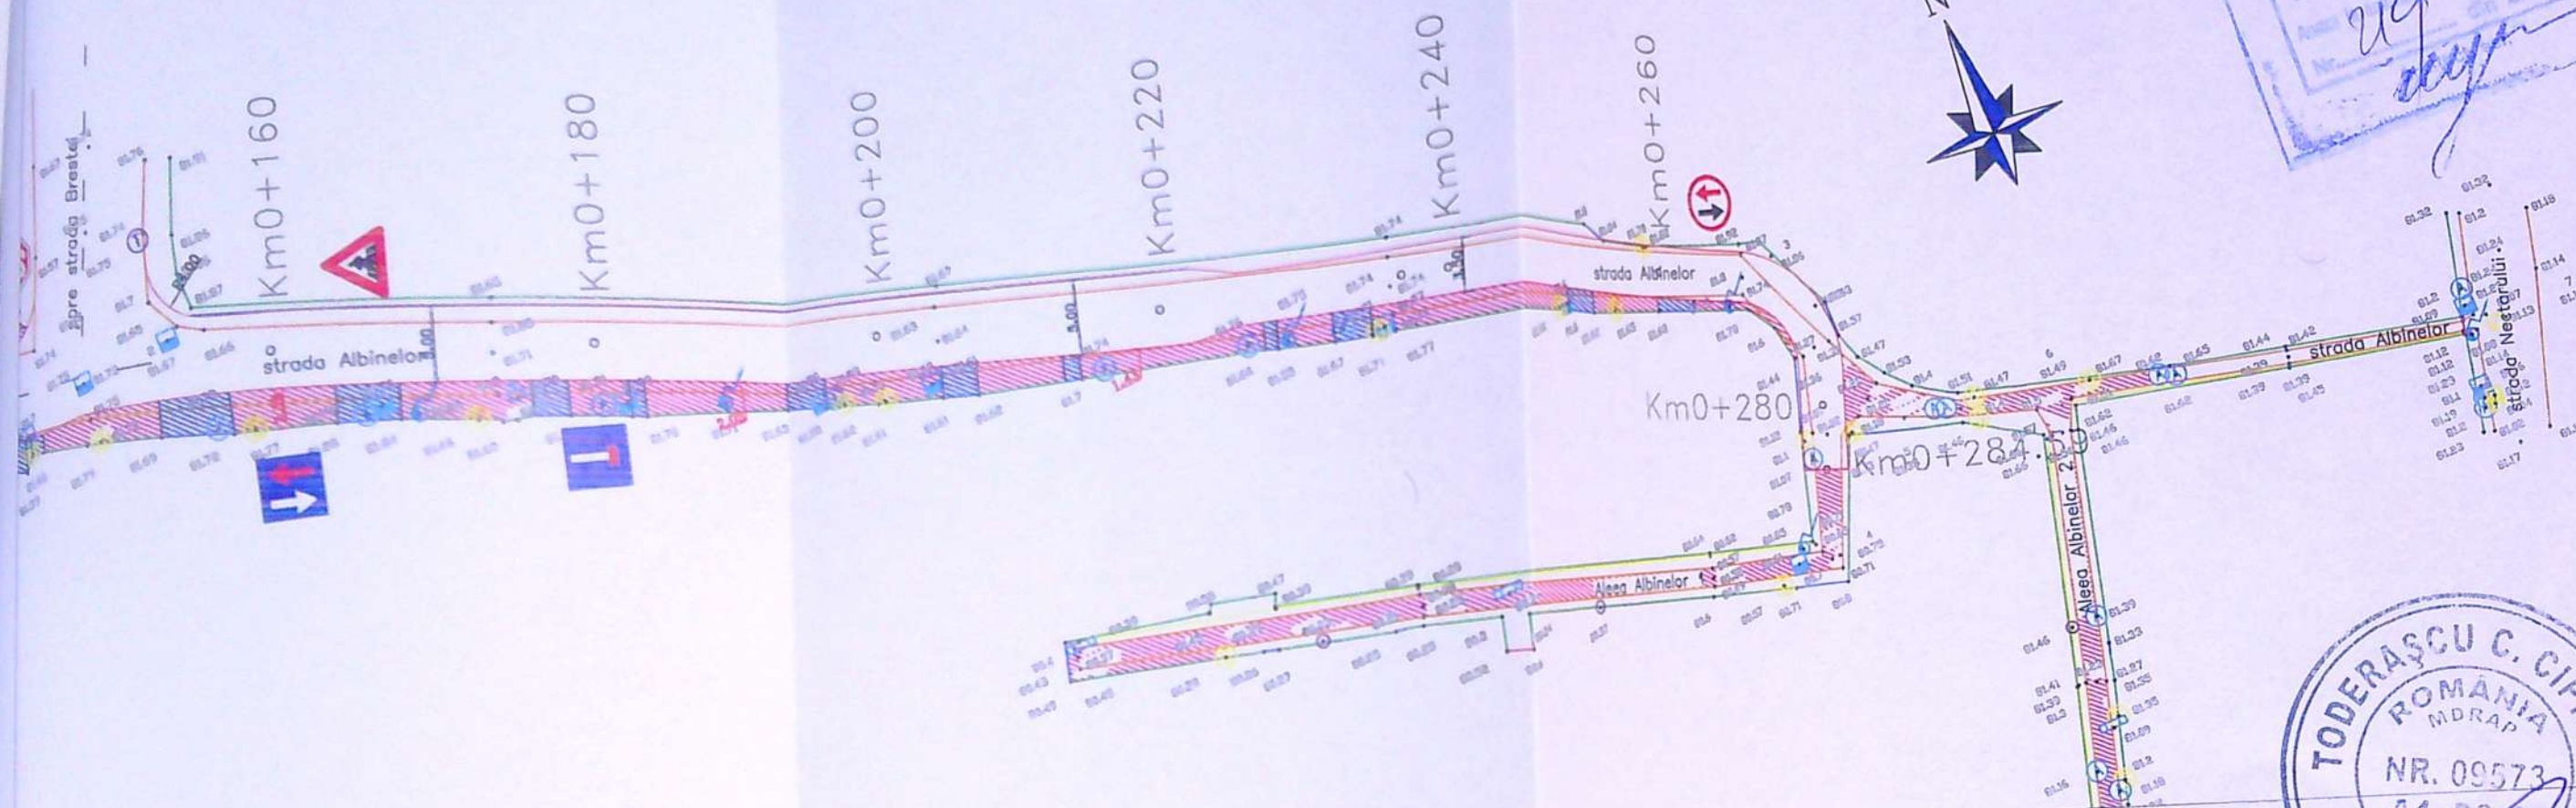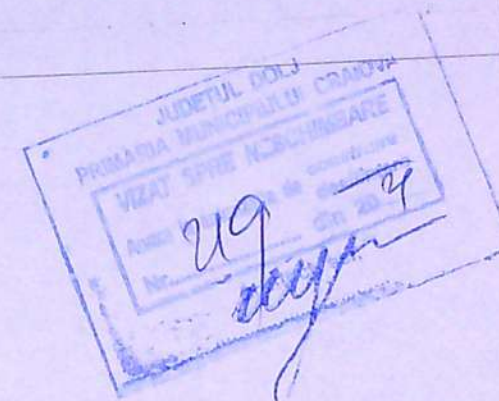

DESCRIERE	
	Presemnalizare trecere de pietoni (fig.A22)
	Prioritate fata de circulatia din sens opus (fig.B6)
	Prioritate pentru circulatia din sens opus (fig.B5)
	Drum fara iesire (fig.F15)
	Restrictie de viteza (fig.C29)

- margine drum
- gard
- porti proprietati
- statie drumuire
- denumire
- stalp lumina electrica
- stalp beton
- stalp lemn
- Ⓣ camin vizitare telefon
- canalizare

SEF PROIECT		PROIECTAT		DESENAT		OBIECTIV: REABILITARE SI MODERNIZARE STRAZI SI ALEI IN MUNICIPIUL CRAIOVA (PT+Ex.); LOT 1 ZONA NORD OBIECT: MODERNIZARE STRADA CAPSUNILOR, MODERNIZARE STRADA PUI DE LEI, MODERNIZARE STRADA ALBINELOR SI ALEILE I SI II, MODERNIZARE STRADA CUJMIR Contract subsecvent nr. 13 (124167/27.08.2020) la acord-cadru nr. 104615 din 02.07.2018 Cod lucrare C59/Ro
Ing. Cudelca A.	Ing. Cudelca A.	Ing. Cudelca A.	Ing. D. Pavel			
 BENEFICIAR: PRIMARIA MUNICIPIULUI CRAIOVA	PROIECTANT: CONCEPT SRL	Scara	1:500	STRADA ALBINELOR		Fila PLS-02
		Rev. Editia	0 0			Faza D.T.A.C
		Data	NOIEMBRIE 2020	PLAN DE SITUATIE		