


JUDEȚUL DOBROUJA
 PRIMĂRIA MUNICIPIULUI CĂLĂCIVA
VIZAT SPRE NESCIMBARE
 Areea la autorizarea de construire
 Nr. 156 din 20.05.2019
 Arhitect șef

VERIFICATOR/ EXPERT	NUME:	SEMNATURA:	CERINȚA:	REFERAT / EXPERTIZA NR. DATA:
S.C. ARHITECTURA				

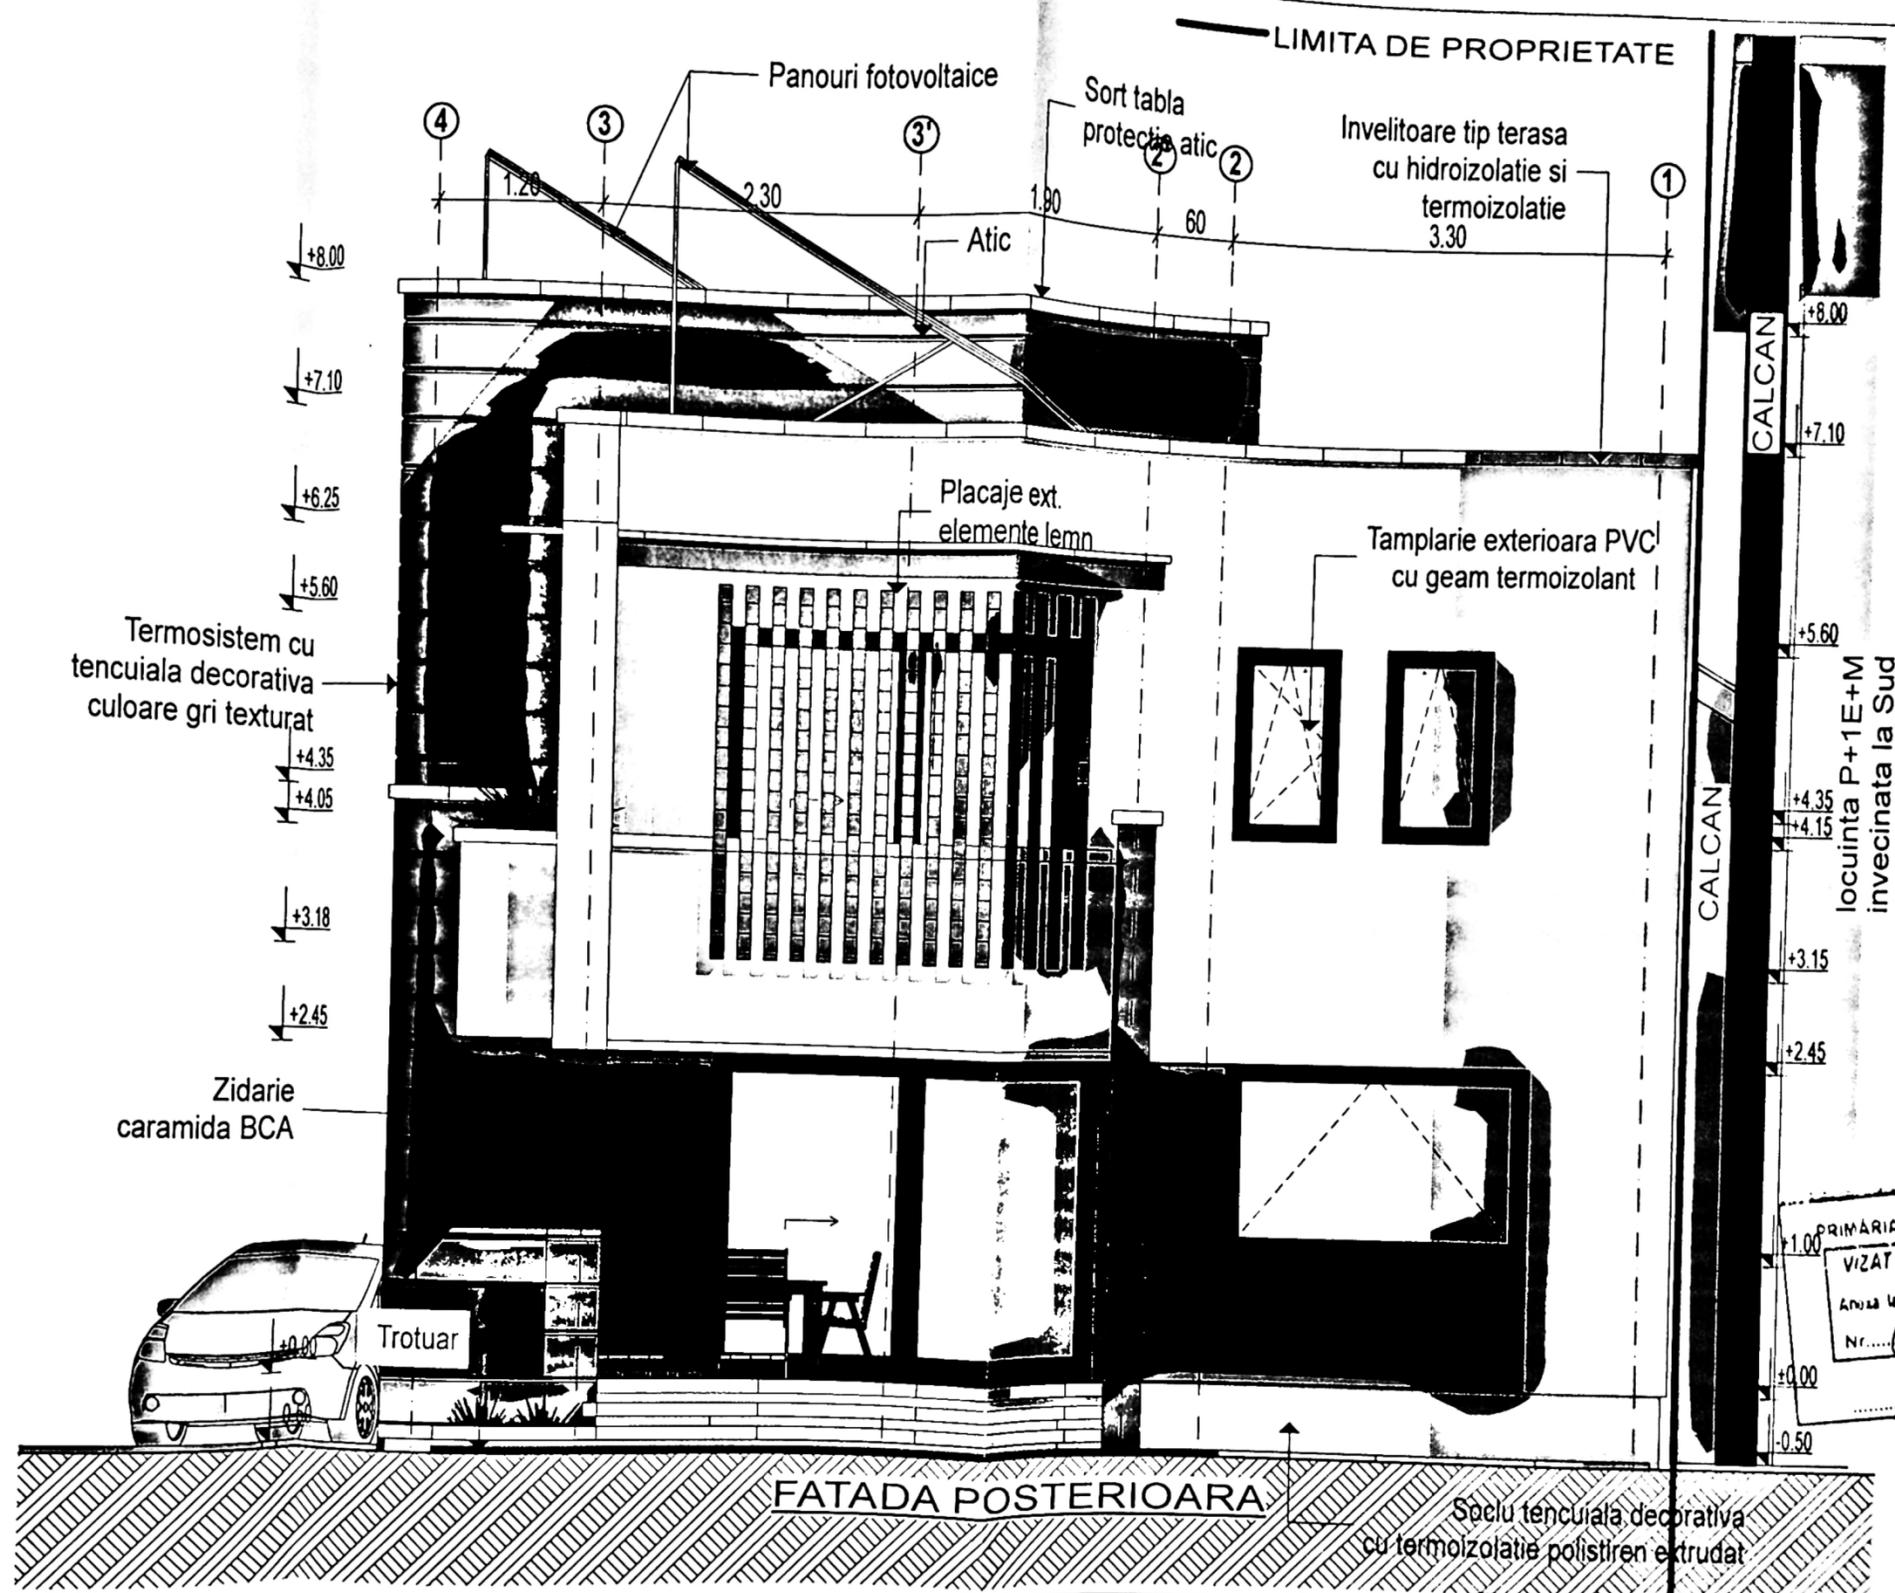


JURETI DE
 PRIMARIA MUNICIPIULUI BAHIOVA
 VIZAT SPRE NESCHIMBARE
 Anul la autorizatia de constructii
 Nr. 126 din 20.2.2016
 Arhitect șef. I

VERIFICATOR/ EXPERT NUME:

locuinta invecinata la Sud

Panouri fotovoltaice

Panouri fotovoltaice

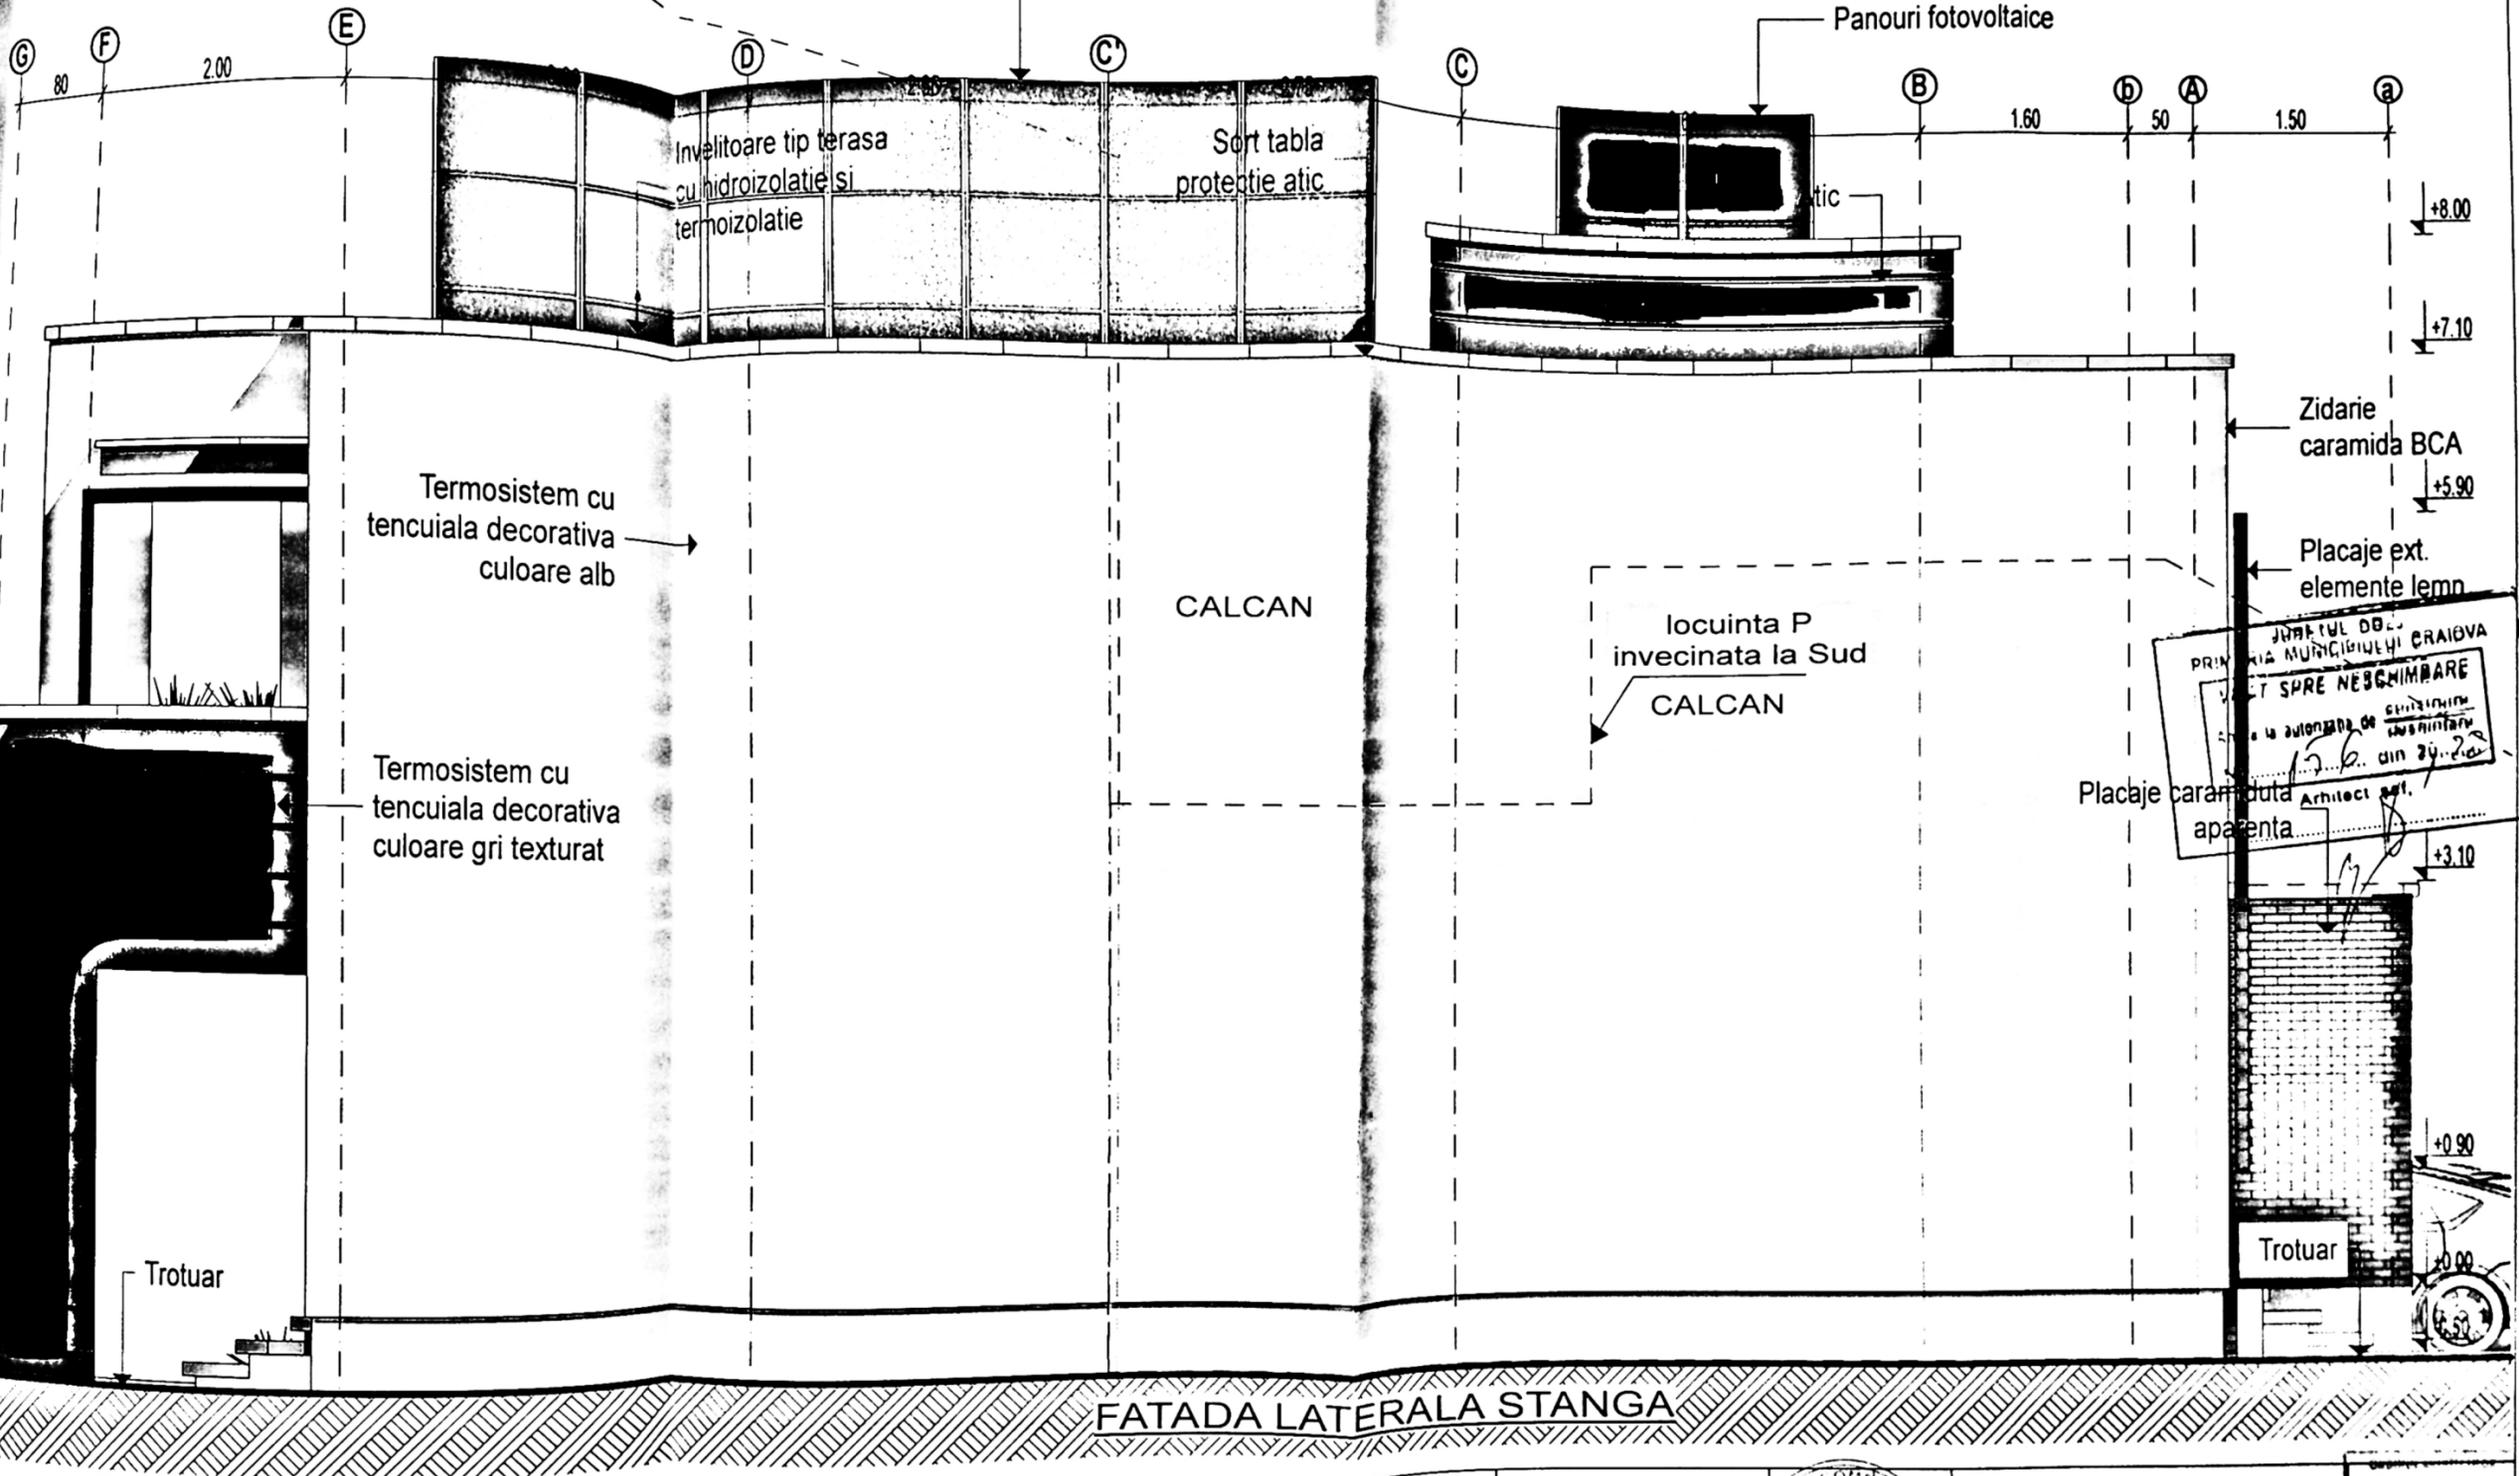


JUDEȚUL DOBROGEA
 PRIMĂRIA MUNICIPIULUI CRAIOVA
 SCURT SPRE NEȘCHIMBARE
 în baza autorizației de construire nr. 156 din 20.02.2018
 Arhitect șef: [Signature]

FATADA LATERALA STANGA

VERIFICATOR/ [Signature]

232
236

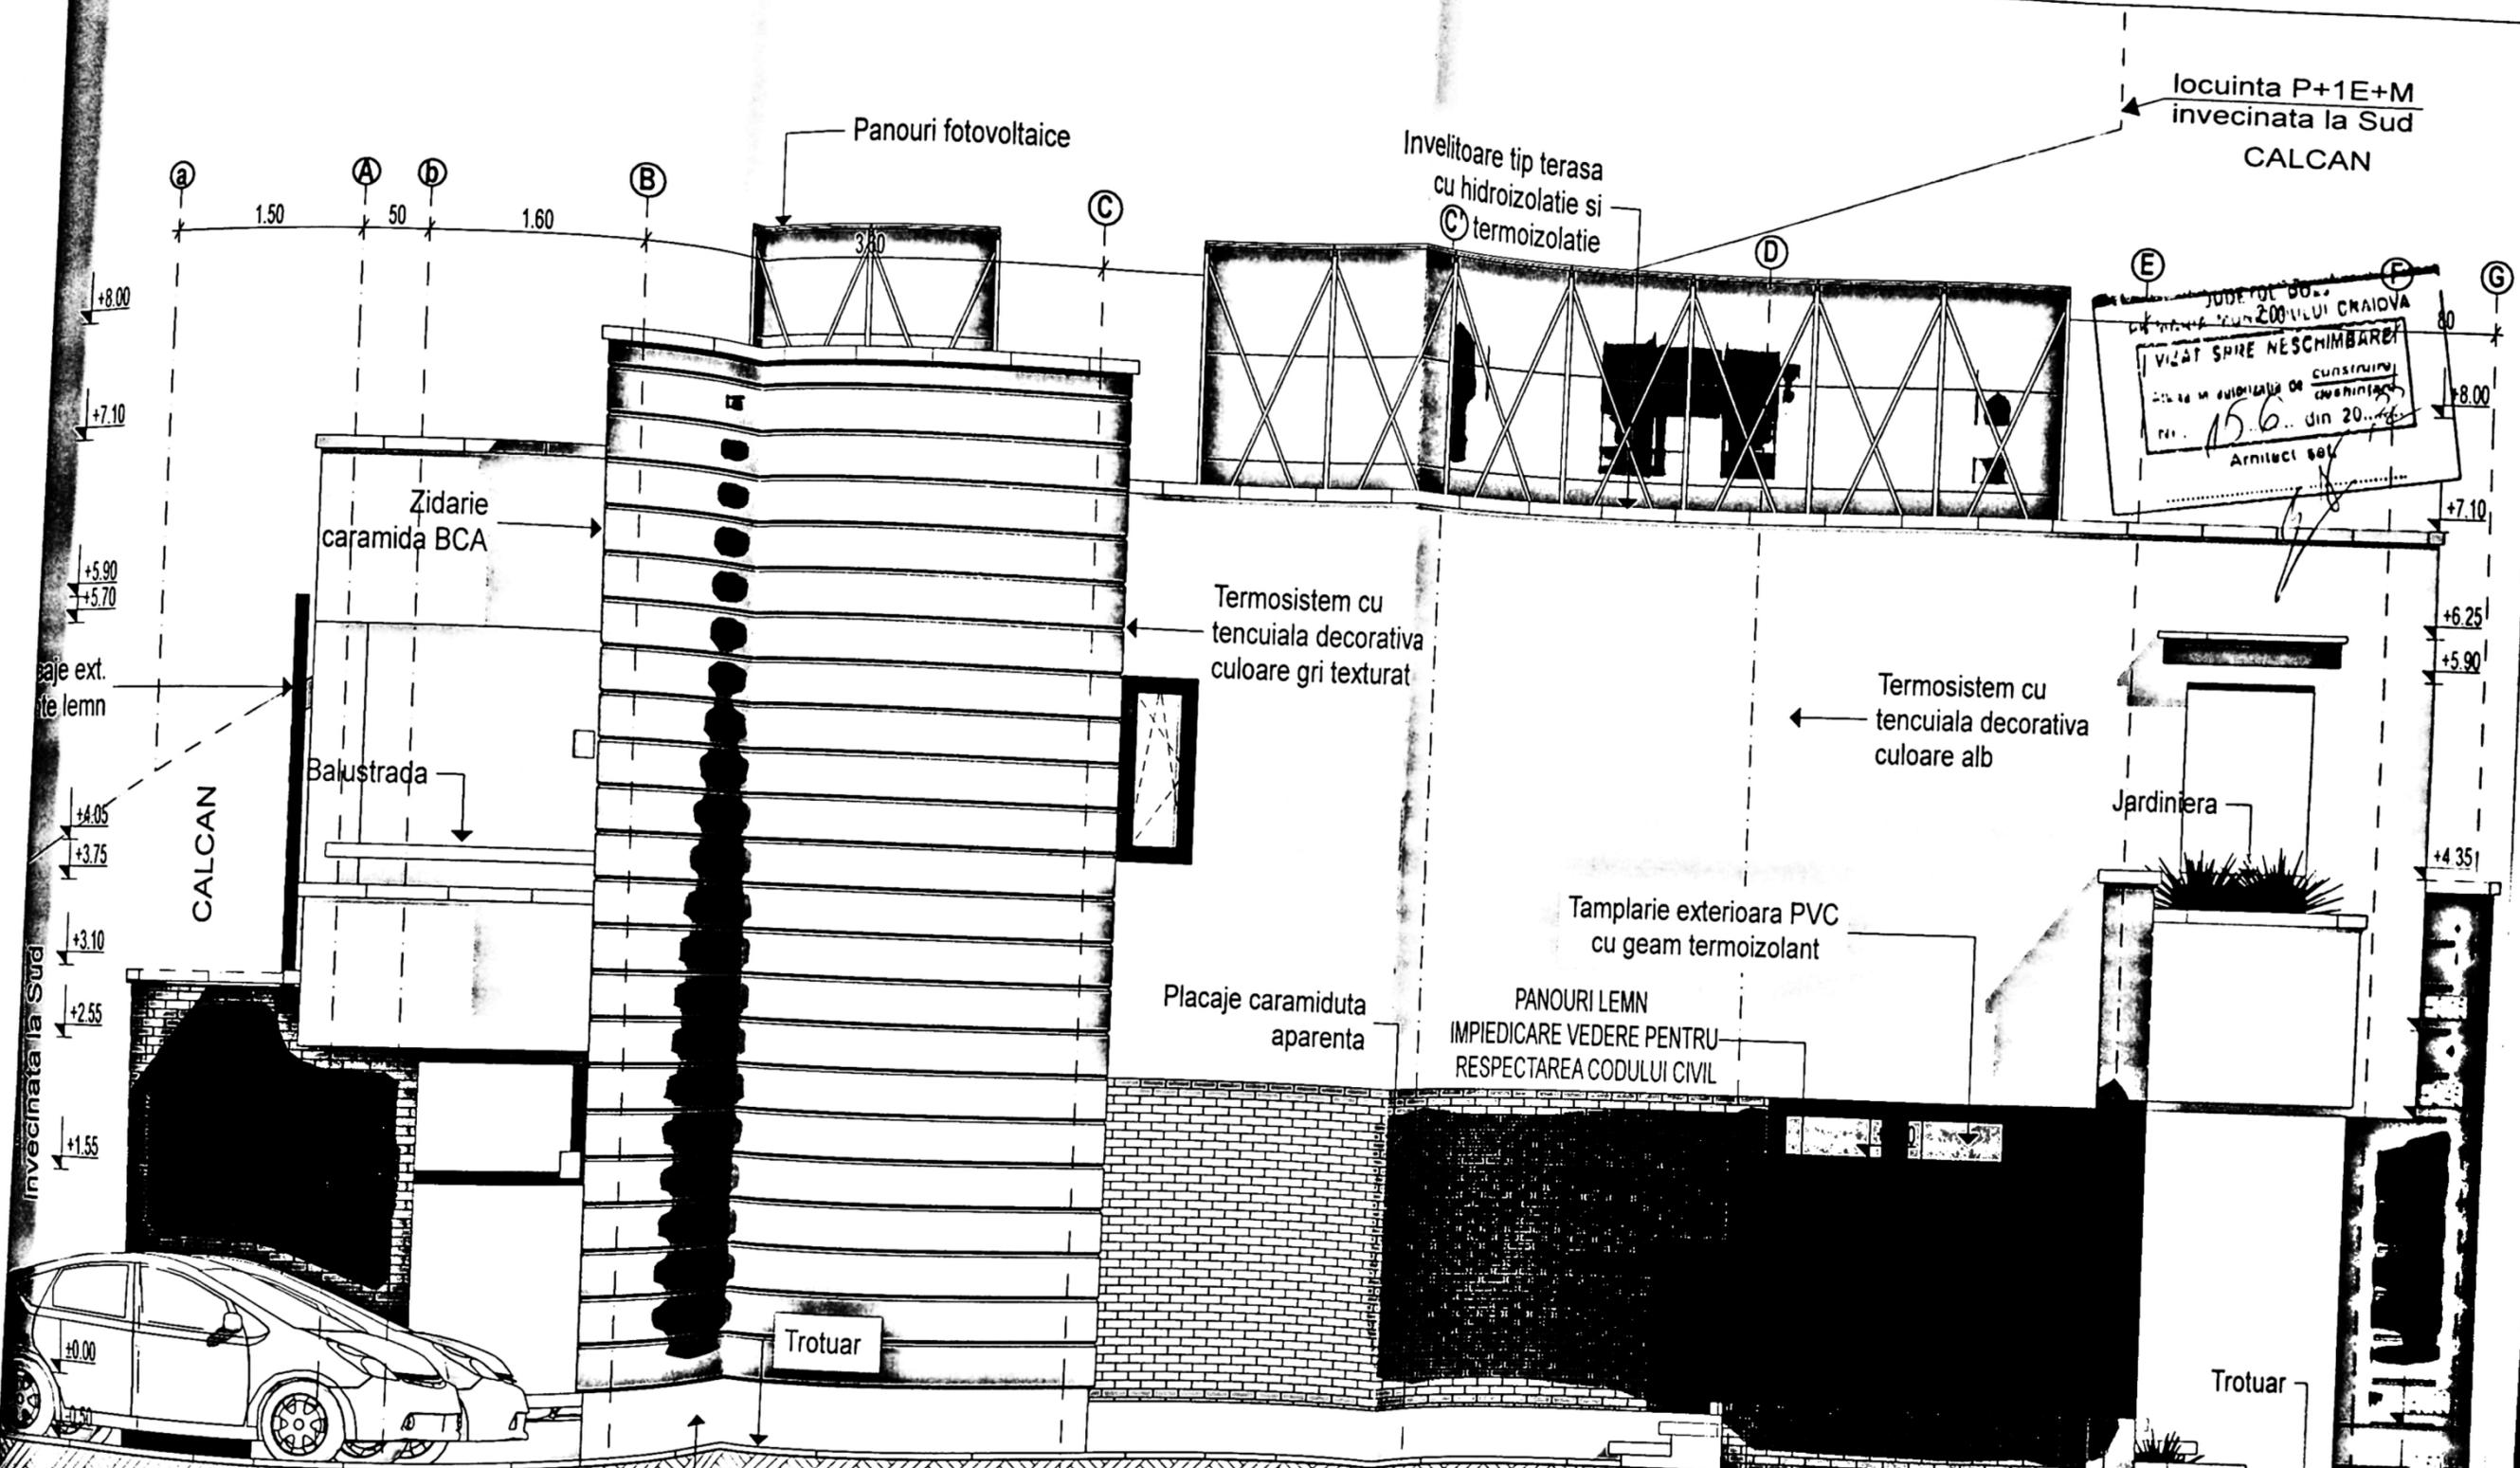

locuinta P+1E+M
invecinata la Sud
CALCAN

Panouri fotovoltaice

Invelitoare tip terasa
cu hidroizolatie si
C termoizolatie

JUDEȚUL BOTOȘANI
CONSILIUL JUDEȚEAN DE CONSTRUCȚII
ȘI ÎNȚEBĂRI
VICIAT ȘI RE NESCIMBARE
15.6. din 20...
Arhitect S&P

Zidarie
caramida BCA

Termosistem cu
tencuiala decorativa
culoare gri texturat

Termosistem cu
tencuiala decorativa
culoare alb

Balustrada

Jardiniera

Tamplarie exterioara PVC
cu geam termoizolant

Placaje caramiduta
aparenta

PANOURI LEMN
IMPIEDICARE VEDERE PENTRU
RESPECTAREA CODULUI CIVIL

Trotuar

Trotuar

FATADA LATERALA DREAPTA

Soclu tencuiala decorativa
cu termoizolatie polistiren extrudat