

INVENTAR DE COORDONATE


Sistem de proiectie STEREOGRAFIC 1970

Nr.pct	Y	X
515	405804.080	310567.520
500	405834.530	310585.800
477	405838.520	310579.100
501	405842.090	310572.170
516	405809.530	310557.940

Suprafata totala masurata 1A:473 mp

Suprafata din act:473 mp

Nr. cadastral
Suprafata masurata
473 mp
Cadastrul
Crimova
Crimova str. Aviatorilor, nr. 33 (lot 12711, P.100), jud. Dolj-Intervilan

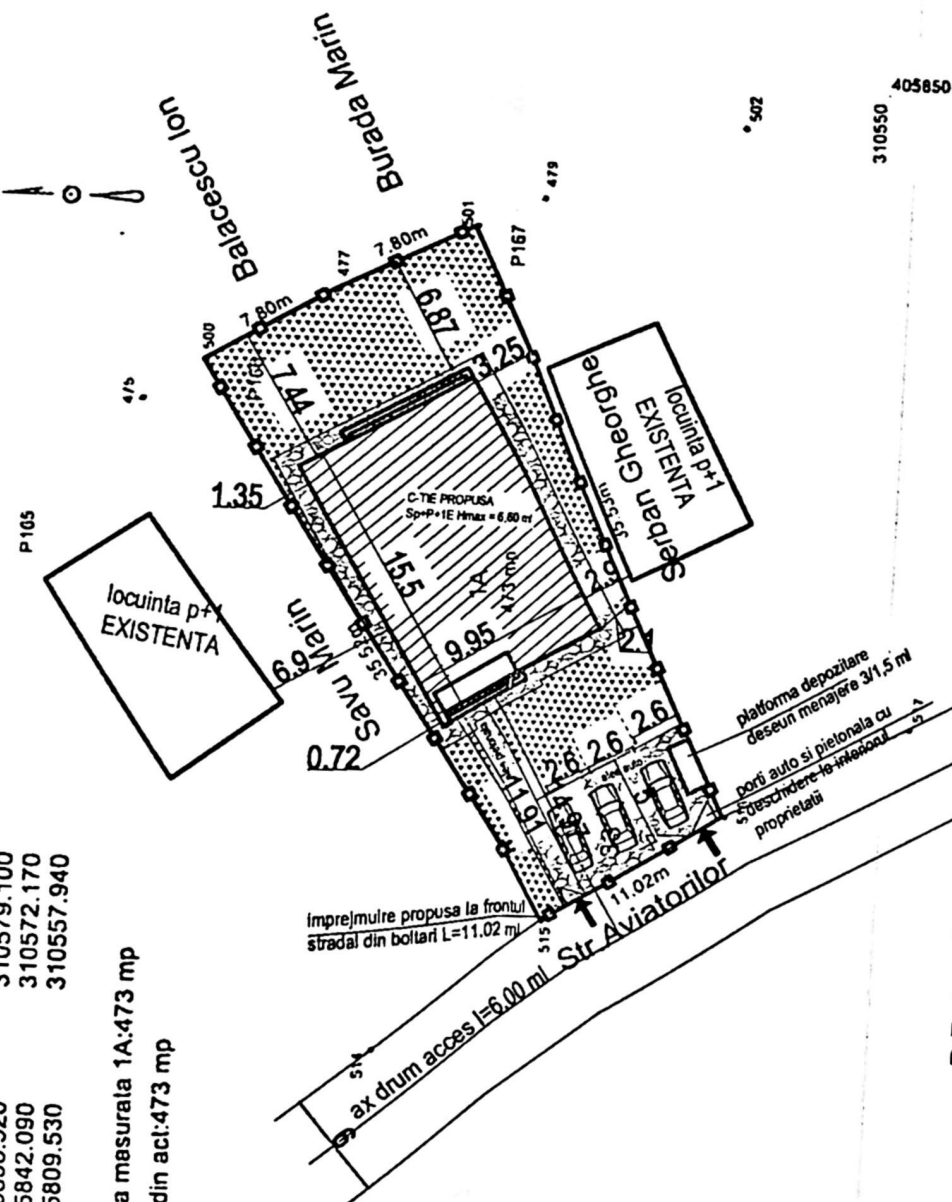

Excutant:
Ing. Dumitrescu Alin

Data: 04.2008

Se confirma suprafata din masuratori
si introducerea imobilului in baza de date

CONSILIER
VALOARE
P.166

A. Date referitoare la teren
Nr. Categoria de Suprafata Valoare
Parcela: folosinta [mp] impozitare[lei] Mentuni
P.166 1A 473 0,7095 teren intravilan
neimprejmuat

B. Date referitoare la constructie
Cod Supr.constr. Valoare
constr. la sol [mp] impozitare[lei] Mentuni
0 0 0 0

LEGENDA

- Limita proprietate
- Constructie propusa
- Alei betonate si parcuri S=110 mp
- Spatiu verde S=208,40 mp
- 3 locuri parcare cu dimensiune 2,6/5 ml
S=39 mp
- Acces pietonal incinta l=1,20 ml
poarta cu deschidere la interiorul proprietatii
- Acces auto incinta l=3,50 ml poarta cu
deschidere la interiorul proprietatii
- Platforma depozitare deseuri menajere cu
dimensiunile 1,5 ml / 3 ml
S=4,5 mp

PRIMAR
VIZA
Anexa
Nr.

BILANT TERITORIAL

Suprafata teren = 473.00 mp

S. construita existenta = 0.00 mp

S. desfasurata existenta = 0.00 mp

S. propusa spre construire = 154.60 mp

S. desfasurata propusa spre construire = 309.20 mp

POT existent = 0.00 %

CUT existent = 0.00

POT propus = 32.68%

CUT propus = 0.653

CTN = -50 cm
CTA = -45 cm
CTS = -45 cm

Clasa importanta: IV
Categoria de importanta: D

VERIFICATOR
EXPERT



P.F.A. BARE
Tel: 0734.180

Sel proiect

Proiectat

Dessnat

JUDEȚUL
MUNICIPIUL
VIZAT SPRE NESCHIMB
NR. 4
Anexa la autorizația de construire
Nr. 95
destinată
din 20.05.2015

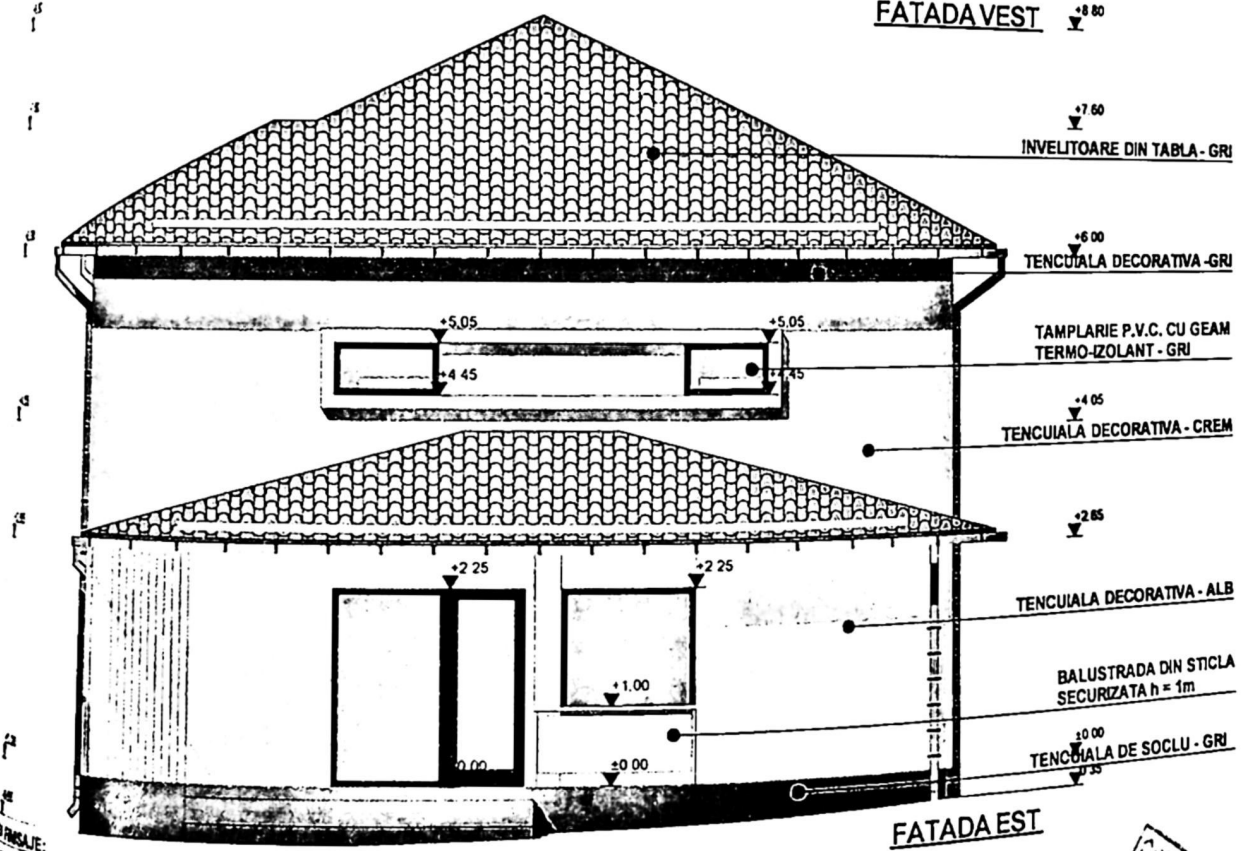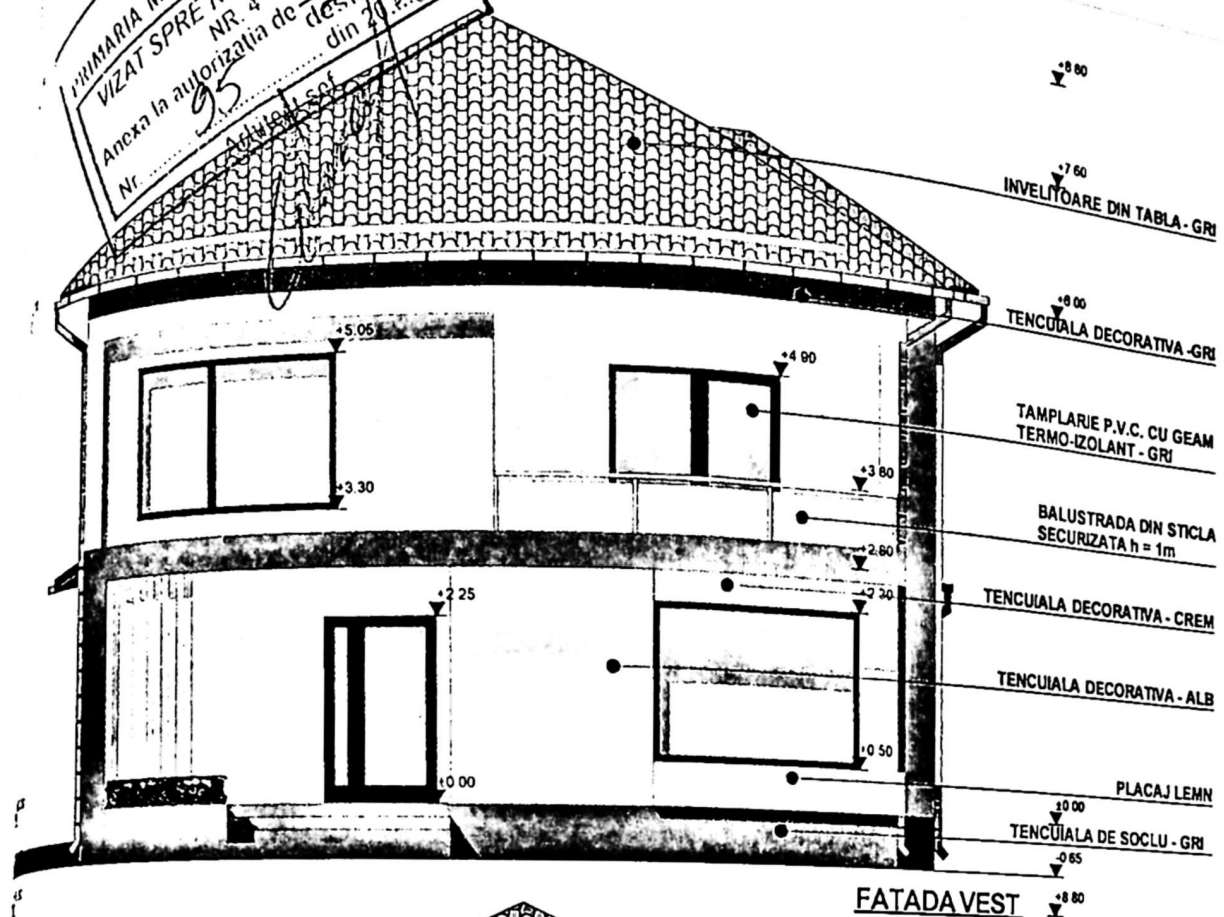

LEGENDA:
INVELITOARE DIN TABLA - GRI
TENCUIALA DECORATIVA - ALB
TENCUIALA DECORATIVA - CREM
TENCUIALA DE SOCLU - GRI


24

a


C.

8

115

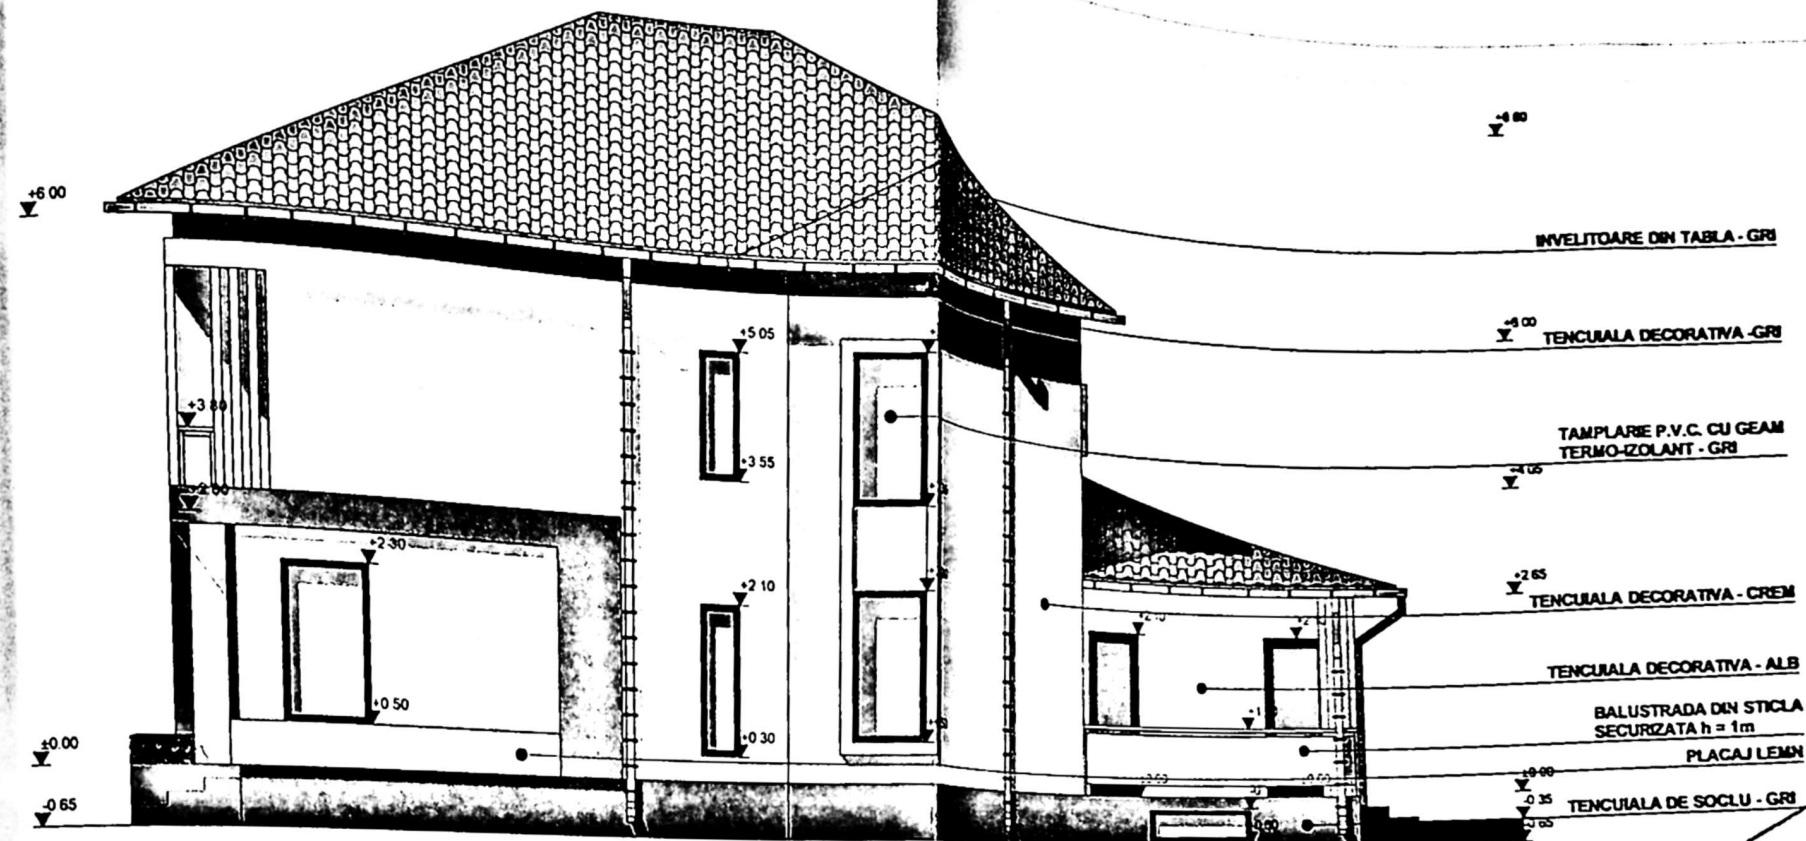

FATADA SUD

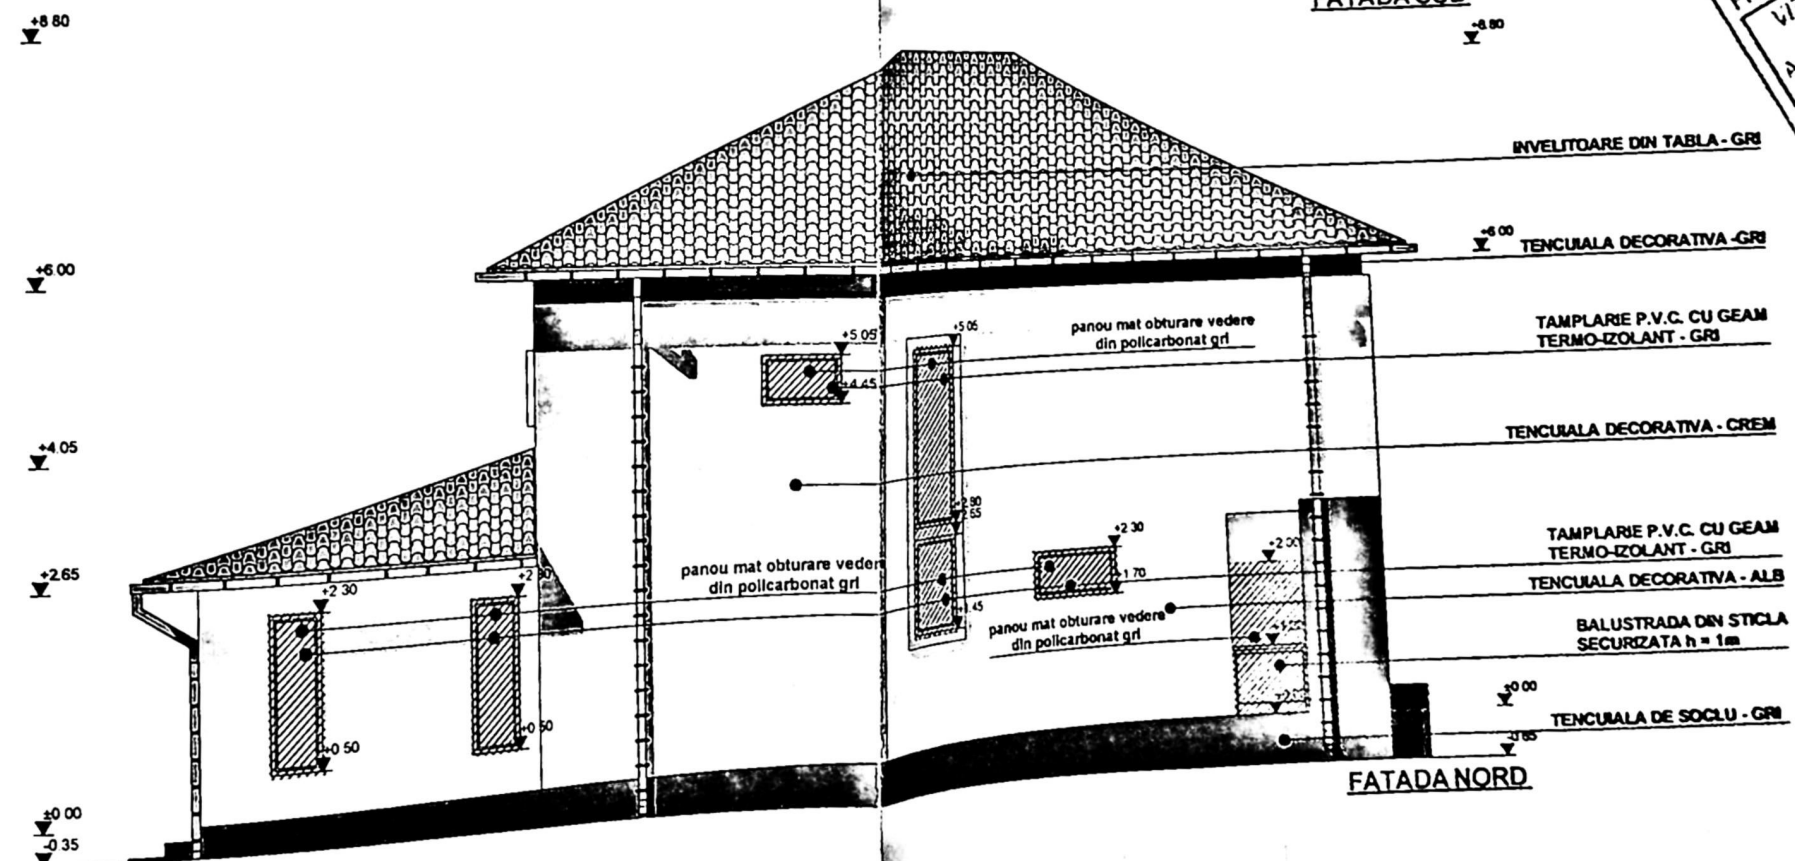

FATADA NORD



LEGENDA FINISAJE:
 INVELITOARE DIN TABLA - GRI
 TENCUALA DECORATIVA - ALB
 TENCUALA DECORATIVA - CREM
 TENCUALA DECORATIVA - GRI
 TENCUALA DE SOCLU - GRI
 TAMPLARIE P.V.C. CU GEAM TERMOIZOLANT - GRI
 BALUSTRADA DIN STICLA

VERIFICATOR
 EXPERT
 P.F.A. BARBU G
 Tel 0734.180.820

Sef proiect A
 Proiectat A
 Desenat A