



ax str. Gutuiului (fosta Merisorului) Str. Merisorului

PLAN DE AMPLASAMENT
scara 1:200

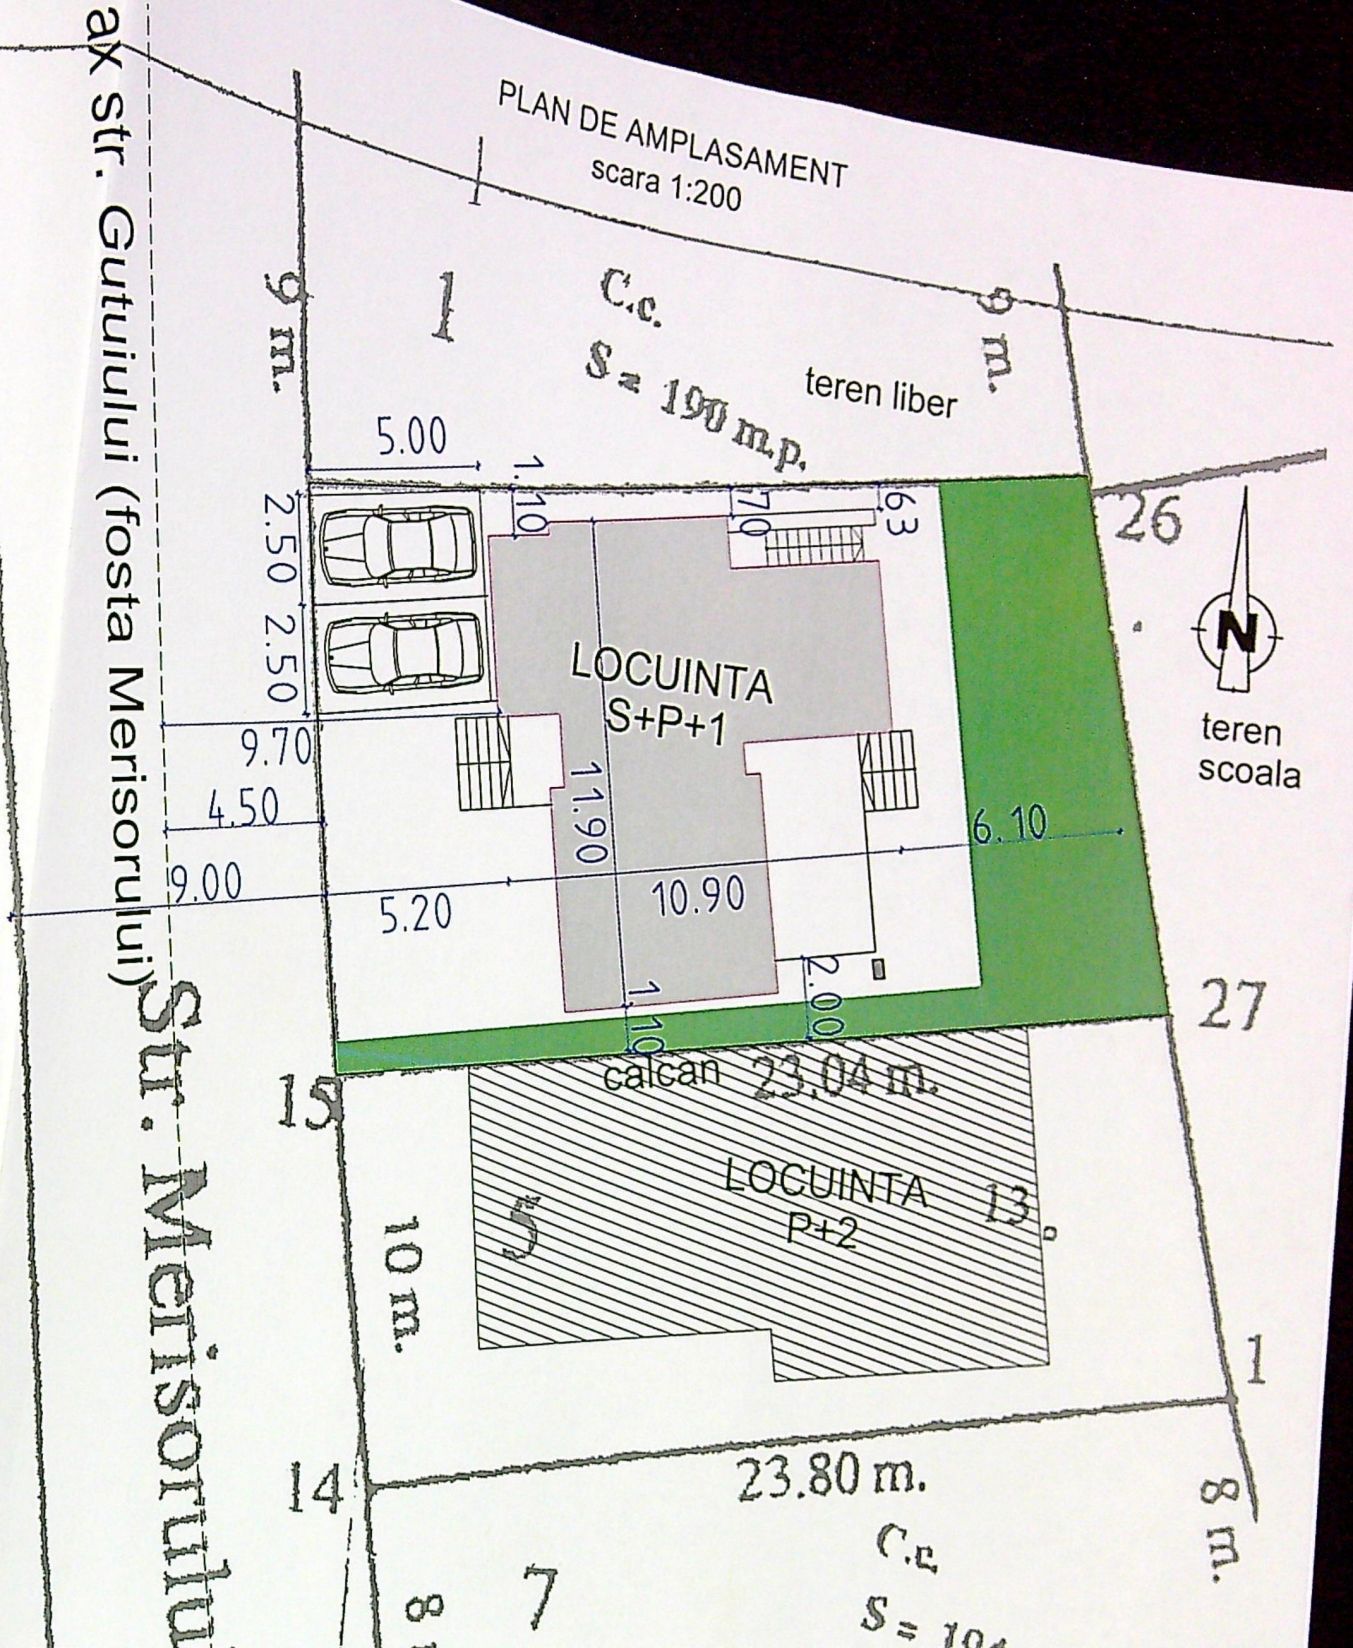

S teren = 314,00 mp
SC totala propusa = 115,33 mp
SC pt. calau POT = 109,51 mp

Județul Dolj
PRIMĂRIA MUNICIPIULUI CRĂNOVA
VIZĂ SPRE NESCHIMBARE
NR. 4

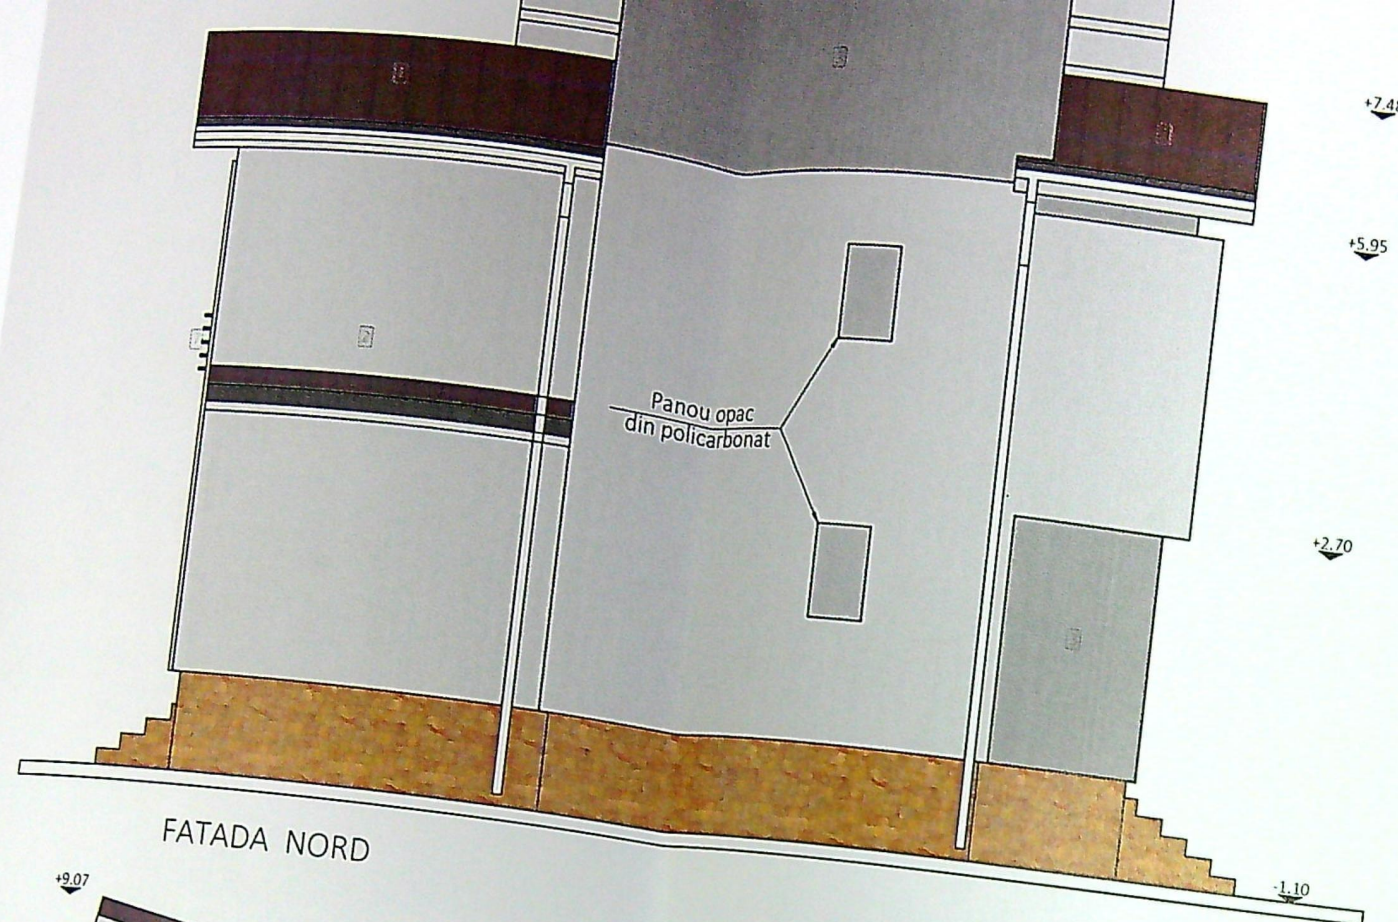


FATADA NORD



FATADA VEST

LEGENDA

- 1 - Acoperis tabla tip tigla metalica
- 2 - Tencuiala exterioara gri deschis
- 3 - Tencuiala exterioara gri inchis
- 4 - Tamplarie termoizolanta culoare gri antracit cu geam termopan
- 5 - Placare piatra naturala bej
- 6 - Placare caramida decorativa gri antracit
- 7 - Balustrada metalica

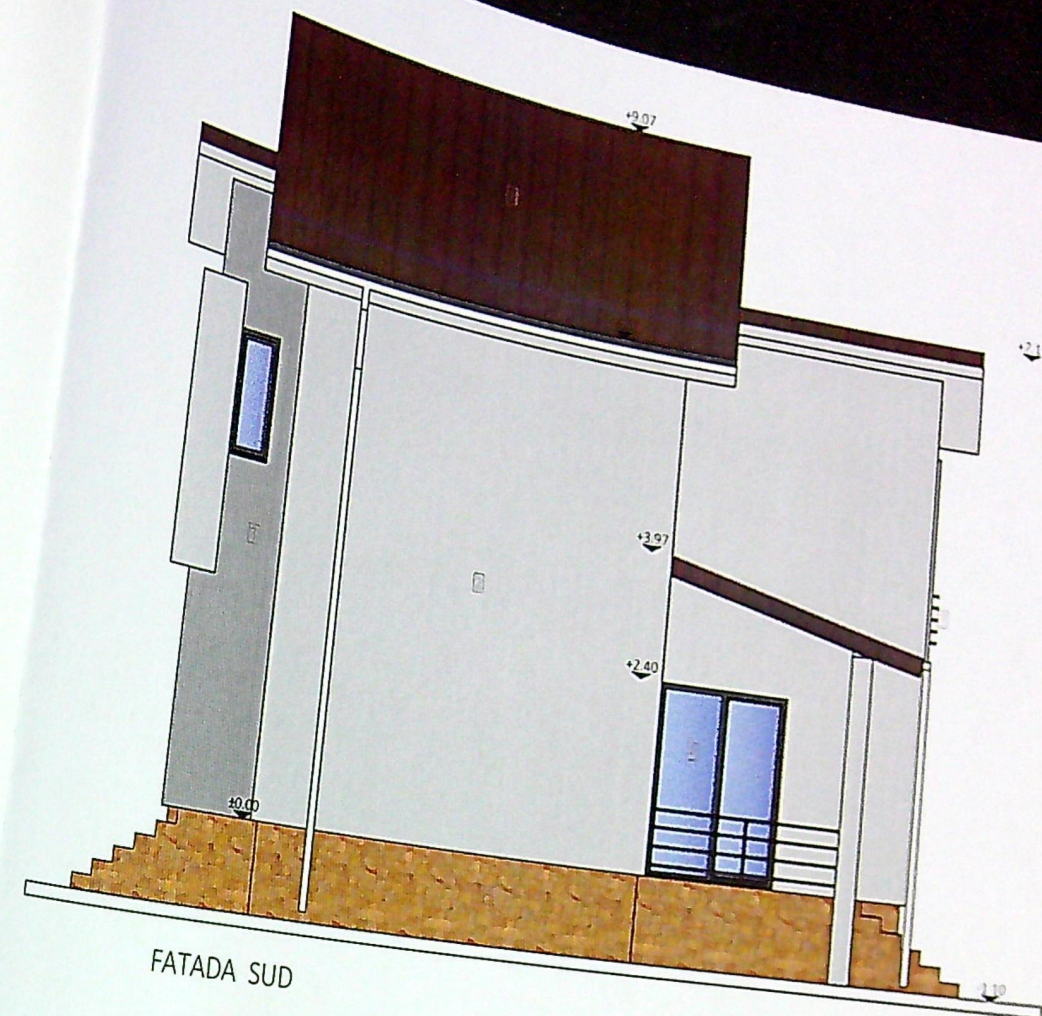

FATADA SUD



FATADA EST

Categoria de importanta este D
Clasa de importanta este IV conf. P100/2013

verificator	NUME	SEMNAURA	CERINTA	REFERAT / EXPERTIZA NR. / DATA
VERIFICATOR/ EXPERT				

ORDINUL ARHITECTUR
DIN ROMANIA
1509

Gabriel
TAPUSI

INTELEPUTUL DOLJ
MUNICIPIULUI CRAIOVA
INTELEPUTUL DOLJ
NR. 4
construie
din 20. 26