


Caldararu

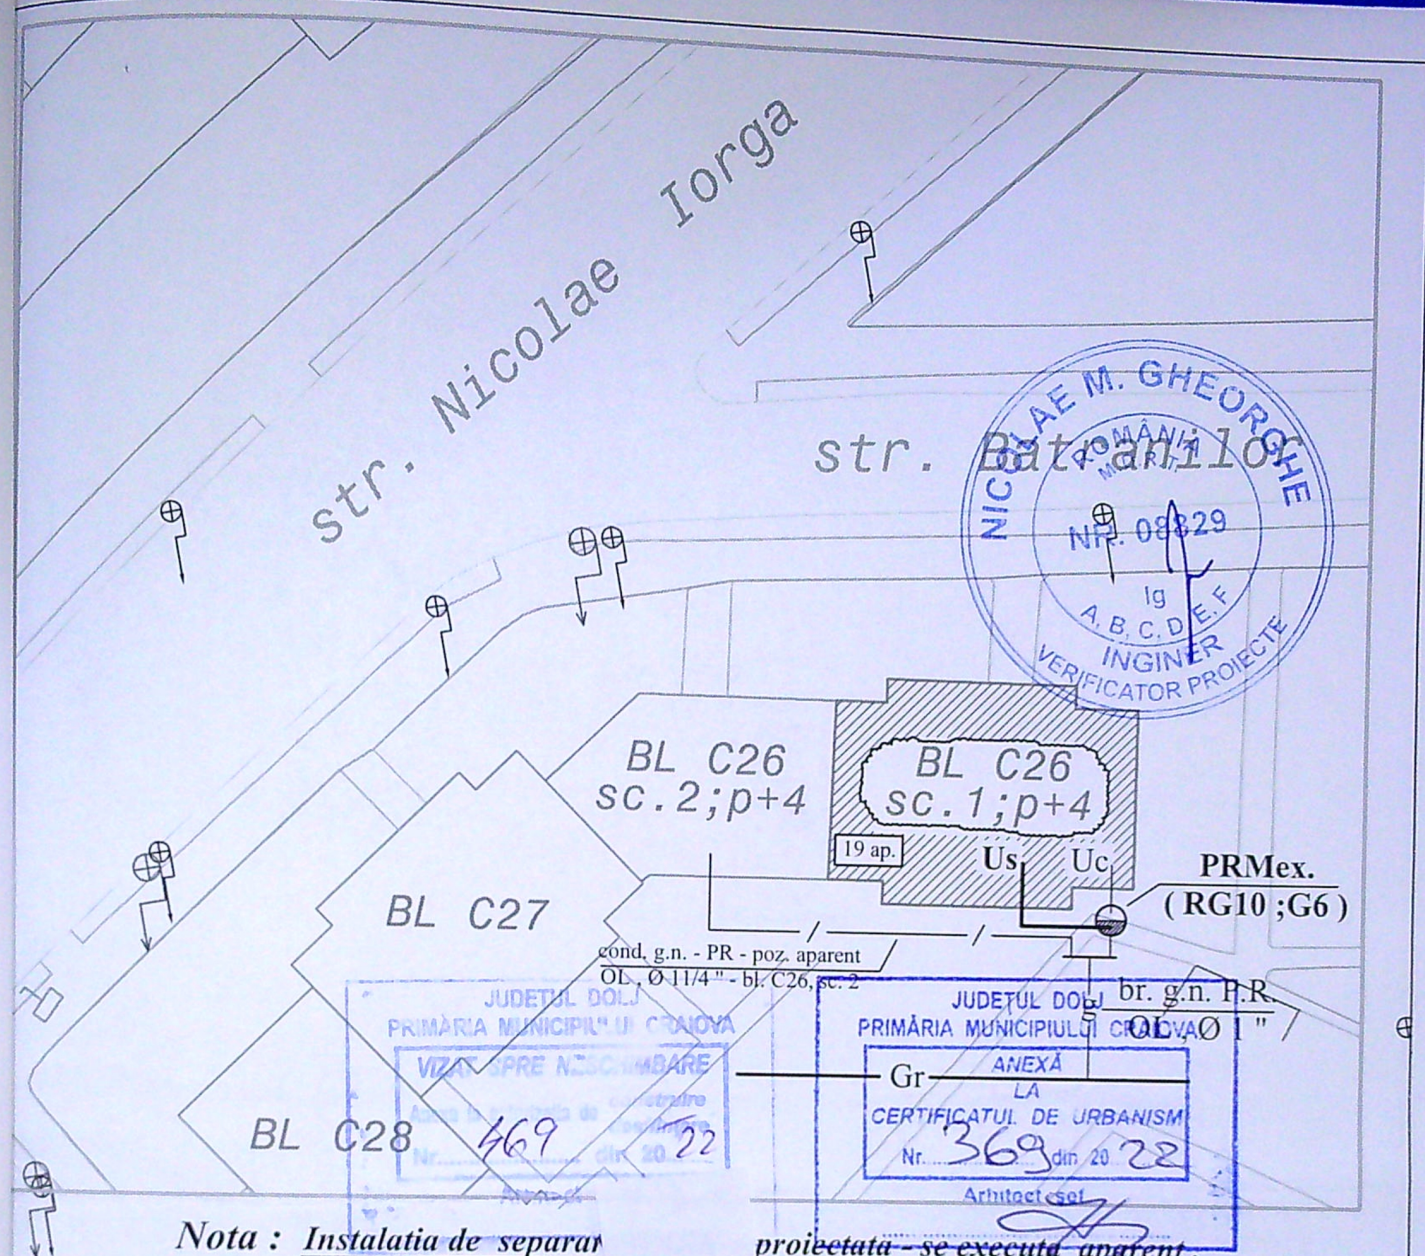

Nota : Instalatia de separar proiectata - se executa aparent,
pe casa scarii . NU se fac sapaturi si lucrari in domeniul public
Nu afecteaza iluminatul public - LUXTEN

LEGENDA

- Gr — Cond. distributie g. n. P.R. OL - pozata subteran - EXISTENTA
- g — Bransament g. n. P.R. - OL, Ø 1" - pozata subteran - EXISTENTA
- / — Cond. g.n.- PR - poz. aparent OL, Ø 1 1/4" - bl. C26, sc. 2 - nu face obiect. prez. doc.
- PRM ex. (RG10 ; G6 - deservește IU comuna a blocului - Uc)
- Uc — I.U. comuna cu contorizare unica - EXISTENTA - Uc - pt. bl. C26 , sc. 1
- Us — I.U. separata pe casa scarii dirijata pe **doua coloane - PROIECTATA - Us**
- Imobil la care se executa lucrari de gaze naturale

GODEANU CONSTANTIN
 INSTALATOR AUTORIZAT GAZE NATURALE
 TIP: PGIU
 LEGITIMATIE NR.: 109200682
 PERIOADA DE VALABILITATE: 17.11.2025

GODGAZ PROJECT SRL-CUI 44578449 16/1795/2021;godgazproject@gmail.com ut. nr. 20425-PDIB(valabila pana la 10.08.2026)				Beneficiar : CALDARARU NELA Adresa : Craiova , str. Batranilor , nr. 17A bl. C26 , sc. 1 , ap. 11 , etaj 2		G1
ECIFICATIE F PROIECT OIECTANT SENAT				Instalatie de utilizare noua Plan amplasare in zona		
NUME ing. Godeanu C. ing. Godeanu C. ing. Godeanu D.		SEMNATURA 		SCARA 1:500 DATA 2022		16