
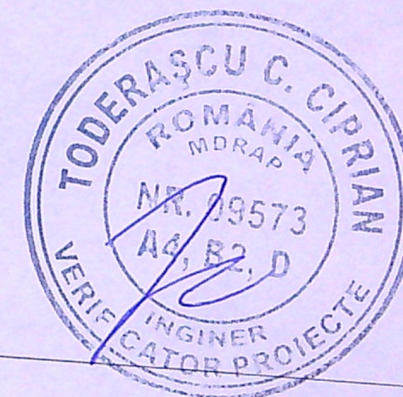
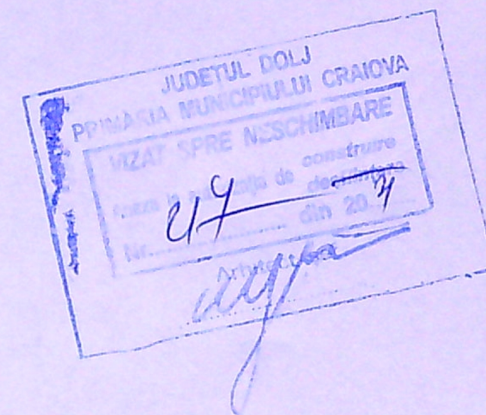


PLAN DE SITUATIE

Scara 1:250

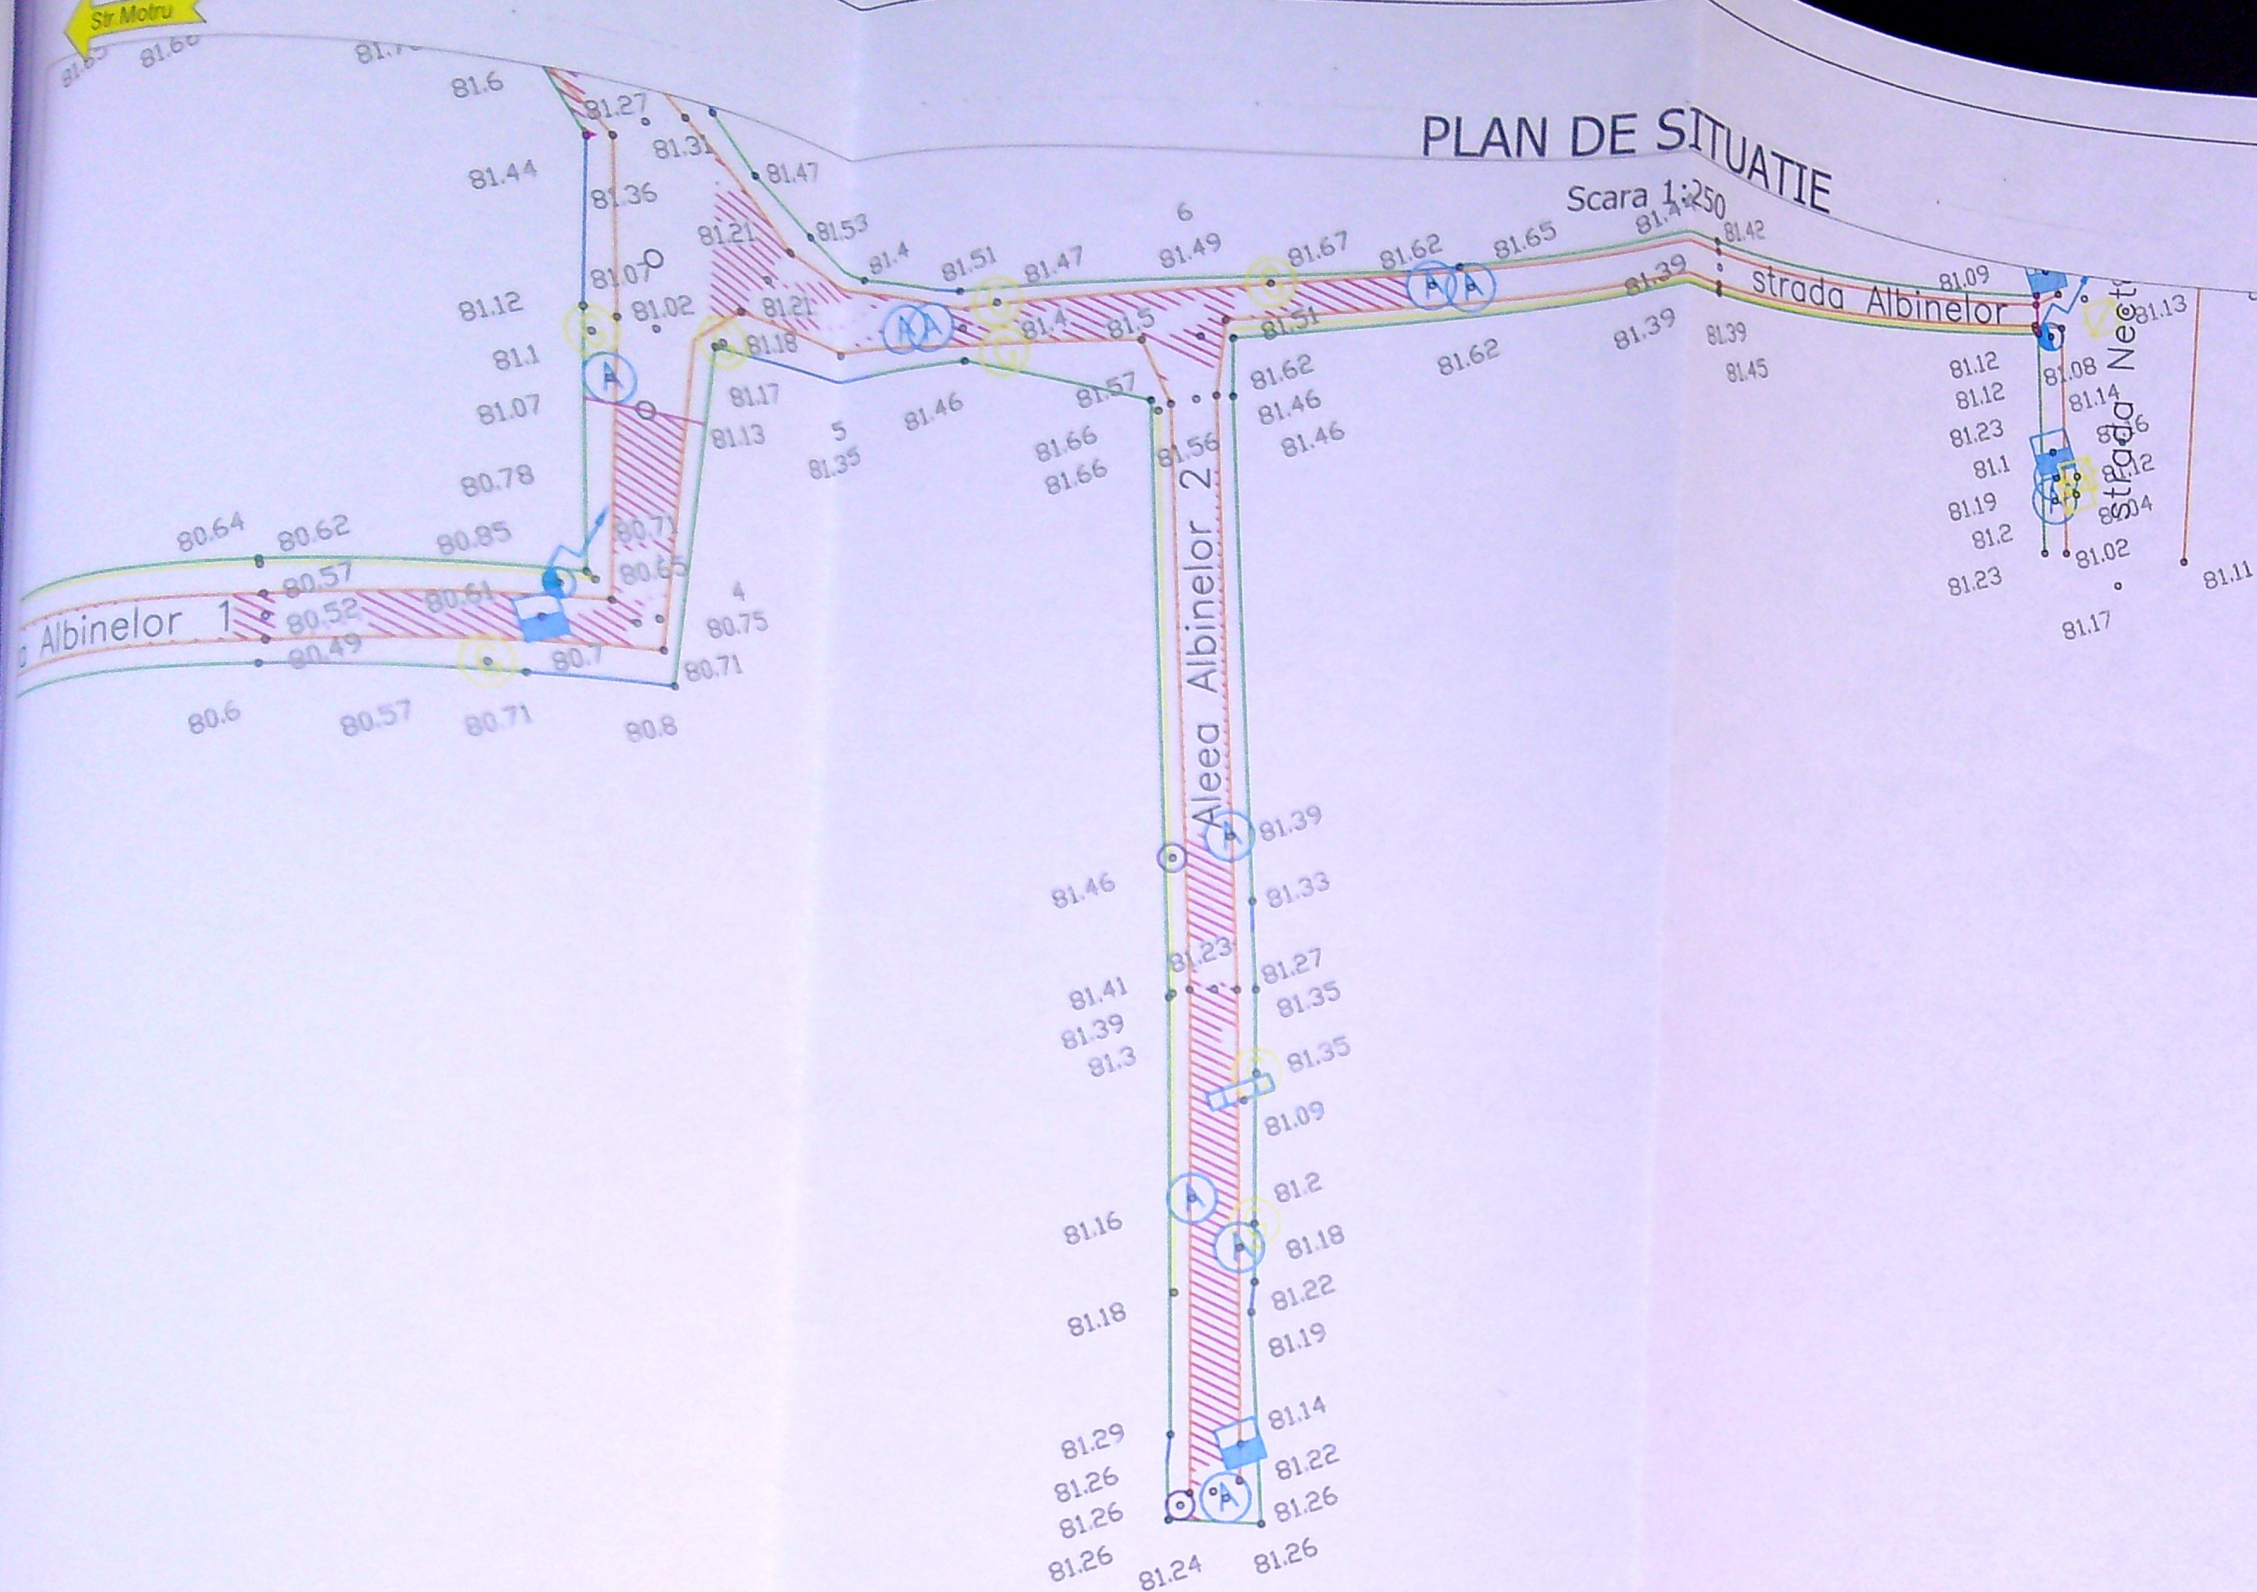

- margine drum
- gard
- porti proprietati
- stii drumuire
- denumire
- stii topo
- cota teren
- camin vizitare apa
- vana apa
- stalp lumina electrica
- stalp beton
- stalp lemn
- Ⓣ camin vizitare telefon
- camin canalizare
- gratar canal
- cutie fonta pentru gaze
- mator gaze

SEF PROIECT		PROIECTAT		DESENAT		OBIECTIV: REABILITARE SI MODERNIZARE STRAZI SI ALEI IN MUNICIPIUL CRAIOVA (PT+Ex.): LOT 1 ZONA NORD OBIECT: MODERNIZARE STRADA CAPSUNILOR, MODERNIZARE STRADA PUI DE LEI, MODERNIZARE STRADA ALBINELOR SI ALEILE I SI II, MODERNIZARE STRADA CUJMIR Contract subsecvent nr. 13 (124167/27.08.2020) la acord-cadru nr. 104615 din 02.07.2018 Cod lucrare C59/Ro			
Ing. Cudelca A.	<i>Ruslan</i>	Ing. Cudelca A.	<i>Ruslan</i>	Ing. D. Pavel					
	BENEFICIAR: PRIMARIA MUNICIPIULUI CRAIOVA				Scara	1:250	ALEEA ALBINELOR 2	Fila PLS-01	
	PROIECTANT: ROMASCO CONCEPT SRL J40 / 10231 / 2011				Rev. Editia	0 0		PLAN DE SITUATIE	Faza D.T.A.C
					Data	NOIEMBRIE 2020			