"DOCUMENTATIE DATORITA LIPSEI PLANULUI PARCELAR"
SCARA 1:1000

Numar cadastral	Suprafata masurata	Adresa imobilului:
35569	~ 3325mp	Extravilan, Com.Podari,T1, P16 -Lot 1 jud.Dolj.
Cartea Funciara nr.		U.A.T. PODARI

402600

N

JUDETUL DOLJ
PRIMARIA MUNICIPIULUI CRAIOVA
VIZAT SPRE NESCHIMBARE
NR. 7 construire
Anexa la autorizatia de desfiintare
Nr. 1030 din 29.01.26
Arhitect şef

310600

indicatori urbanistici

S teren = 3325,00 mp

Sc = 269,09 mp
Sd = 334,84 mp

POT = 8,09 %
CUT = 0,10

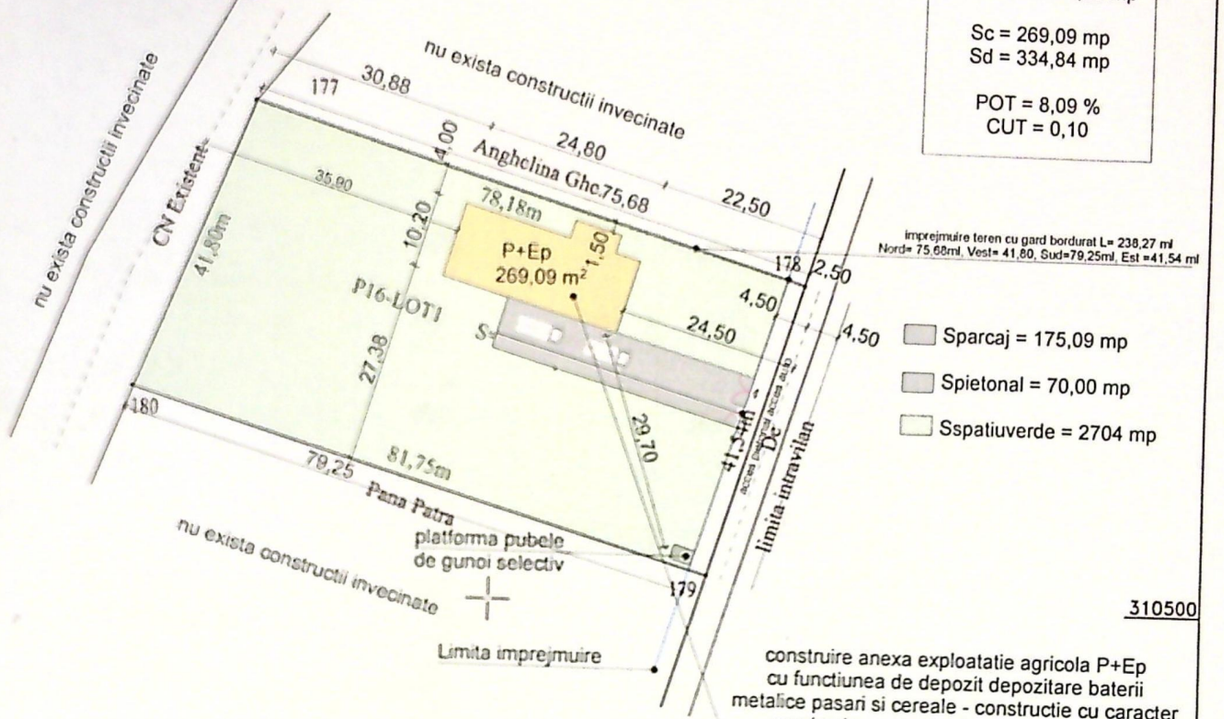

310500

construire anexa exploatatie agricola P+Ep cu functiunea de depozit depozitare baterii metalice pasari si cereale - constructie cu caracter provizoriu cu durata de amplasare 10 ani

402600

A. Date referitoare la teren

Nr. parcela	Categoria de folosinta	Suprafata (mp)	Mentiuni
16 Lot 1	A	3325	teren extravilan neimprejmuit
Total		3325	

B. Date referitoare la constructii

Cod	Destinatia	Suprafata construita la sol (mp)	Mentiuni

ORDINUL ARHITECTILOR DIN ROMANIA

237-733/2019

Oficiul de Cadastru si Publicitate Imobiliara Dolj

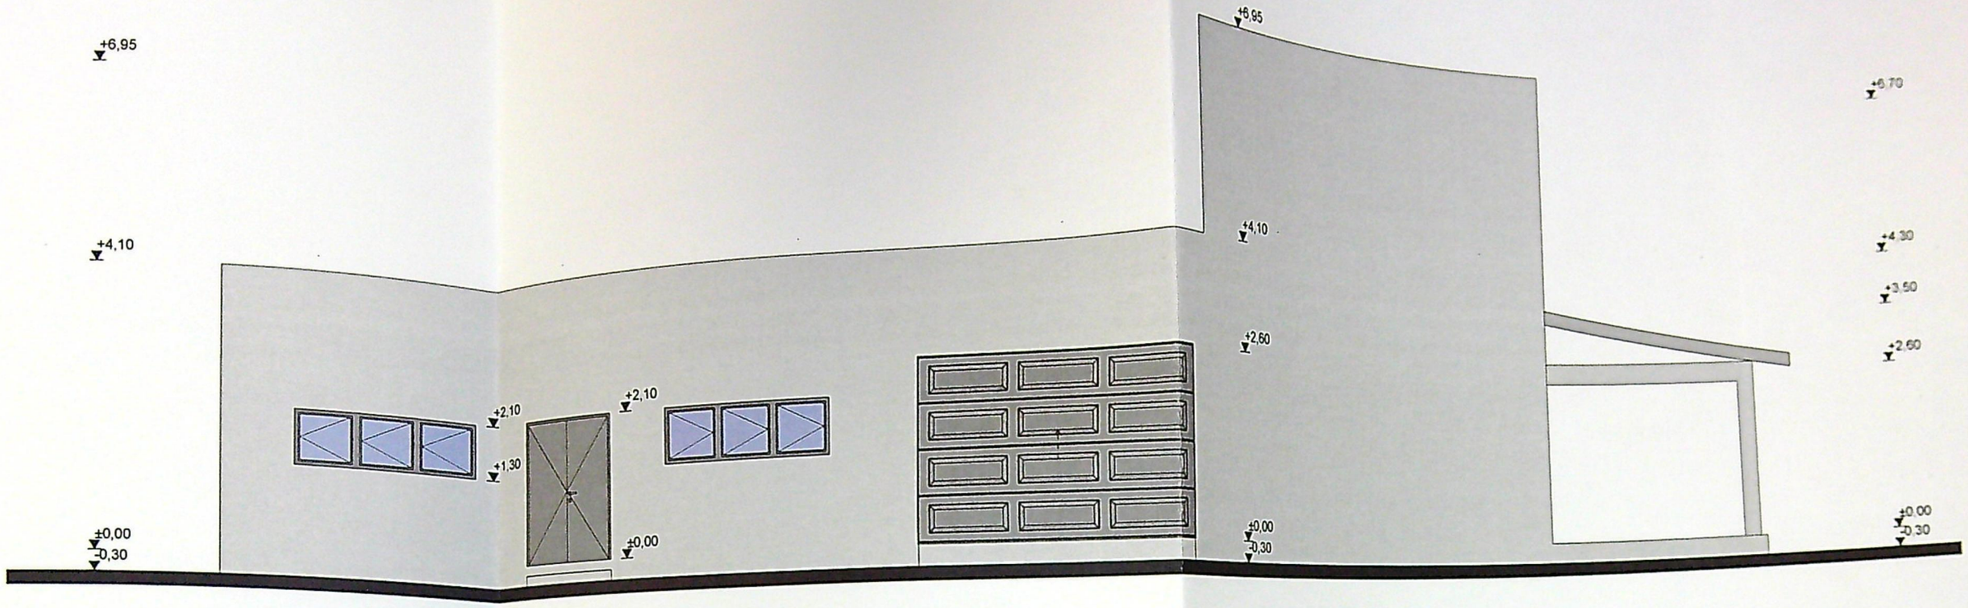

FATADA SUD SCARA1:100

JUDEȚUL DOLJ
PRIMĂRIA MUNICIPIULUI CRAIOVA
VIZAT SPRE NESCHIMBARE
NR. 7
Anexa la autorizația de construire / ~~desființare~~
Nr. 1030 din 20..
Arhitect șef.

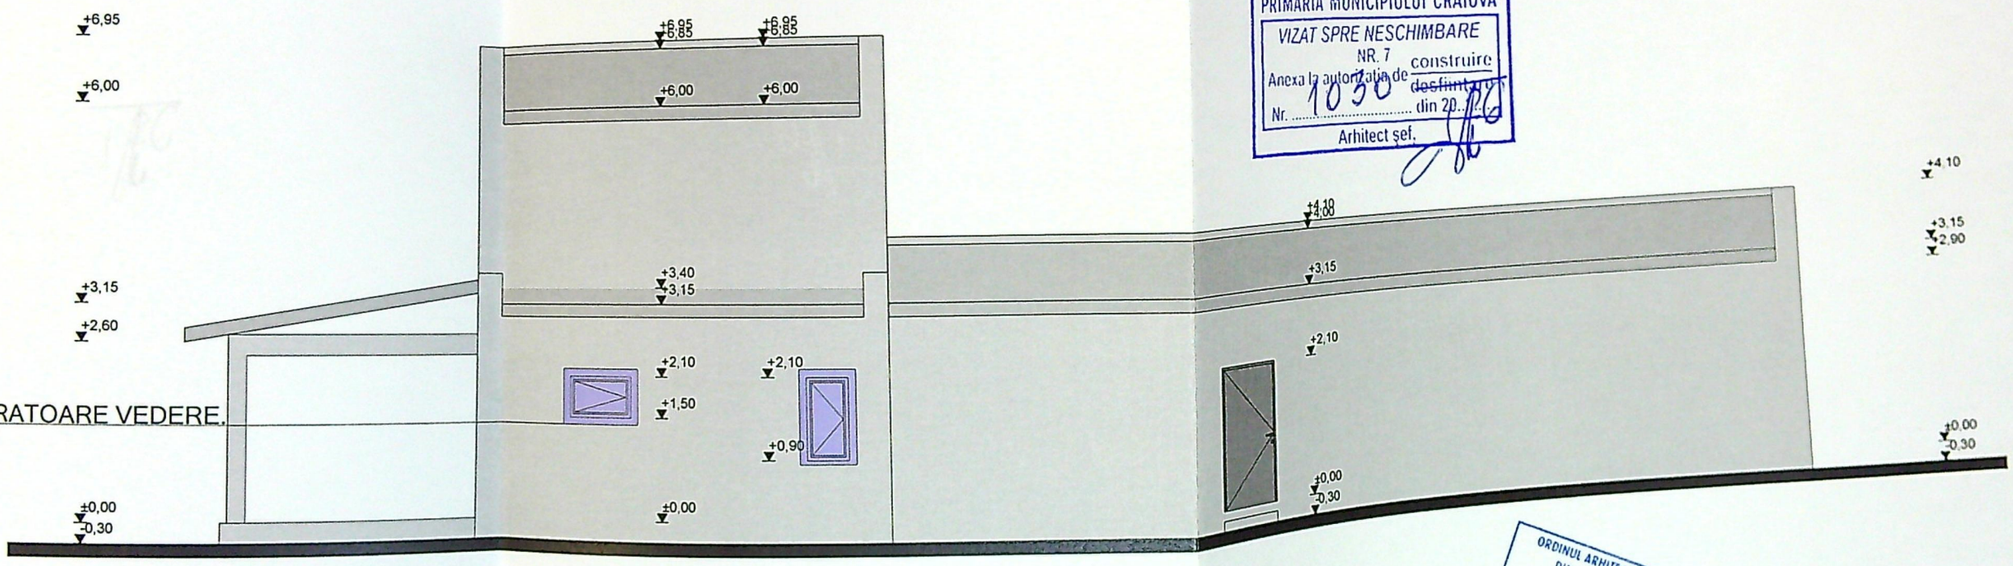

PANOURI OBTURATOARE VEDERE.

FATADA NORD SCARA1:100

ORDINUL ARHITECȚILOR DIN ROMÂNIA
02576
Sorin DUMITRAȘCU

Invelitoare din tabla pe sarpanta de lemn
Tencuiala decorati
Timplarie PVC cu geam t
Panouri obturatoare
Jgheaburi si burlane

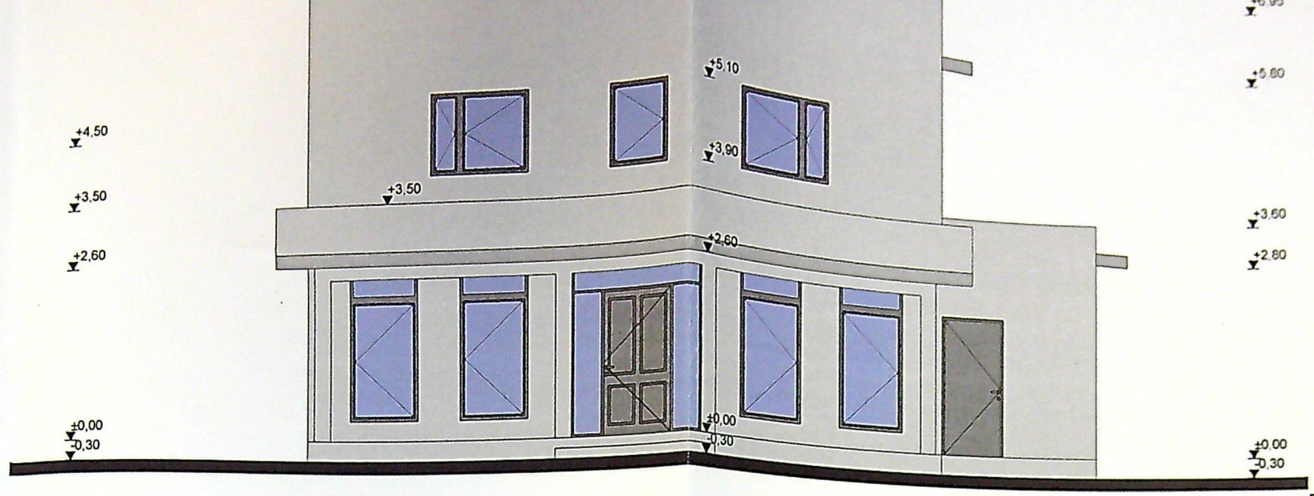

FATADA PRINCIPALA EST SCARA1:100

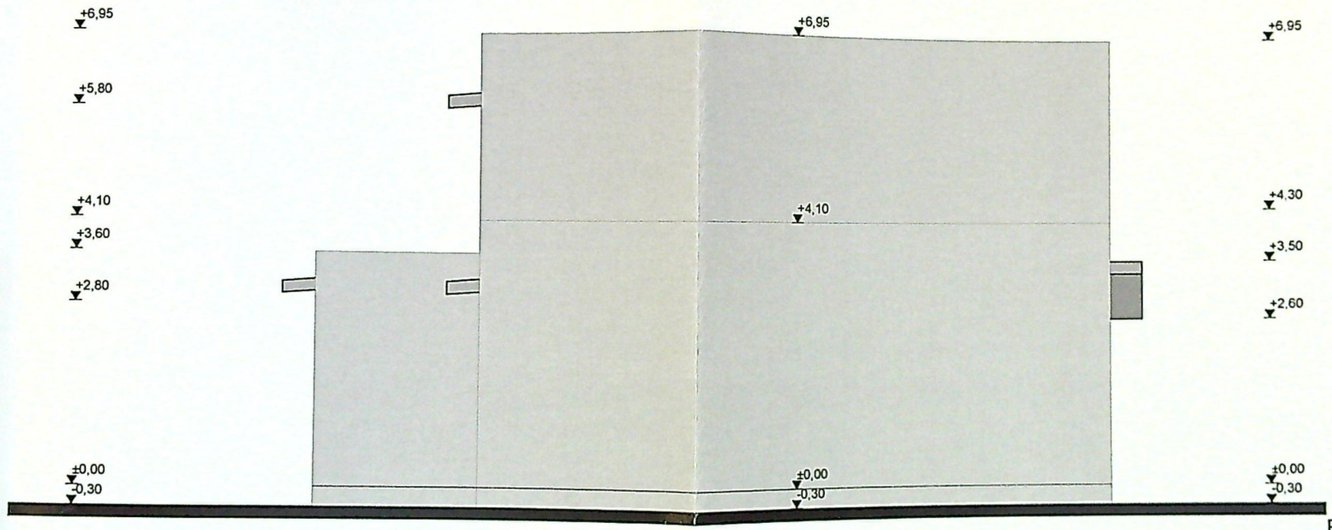

FATADA VEST SCARA1:100

JUDETUL DOLJ
PRIMARIA MUNICIPIULUI CRAIOVA
VIZAT SPRE NESCHIMBARE
NR. 7 construire
Anexa la autorizația de construire
Nr. 1039 din 20 26
Arhitect șef

INVELITOARE DIN TIGLA METALICA PE SARPANTA DE LEMN
TENCUIALA DECORATIVA PE TERMOSISTEM
TIMPLARIE DIN PVC CU GEAM TERMOIZOLANT
TENCUIALA DECORATIVA DE SOCLU