
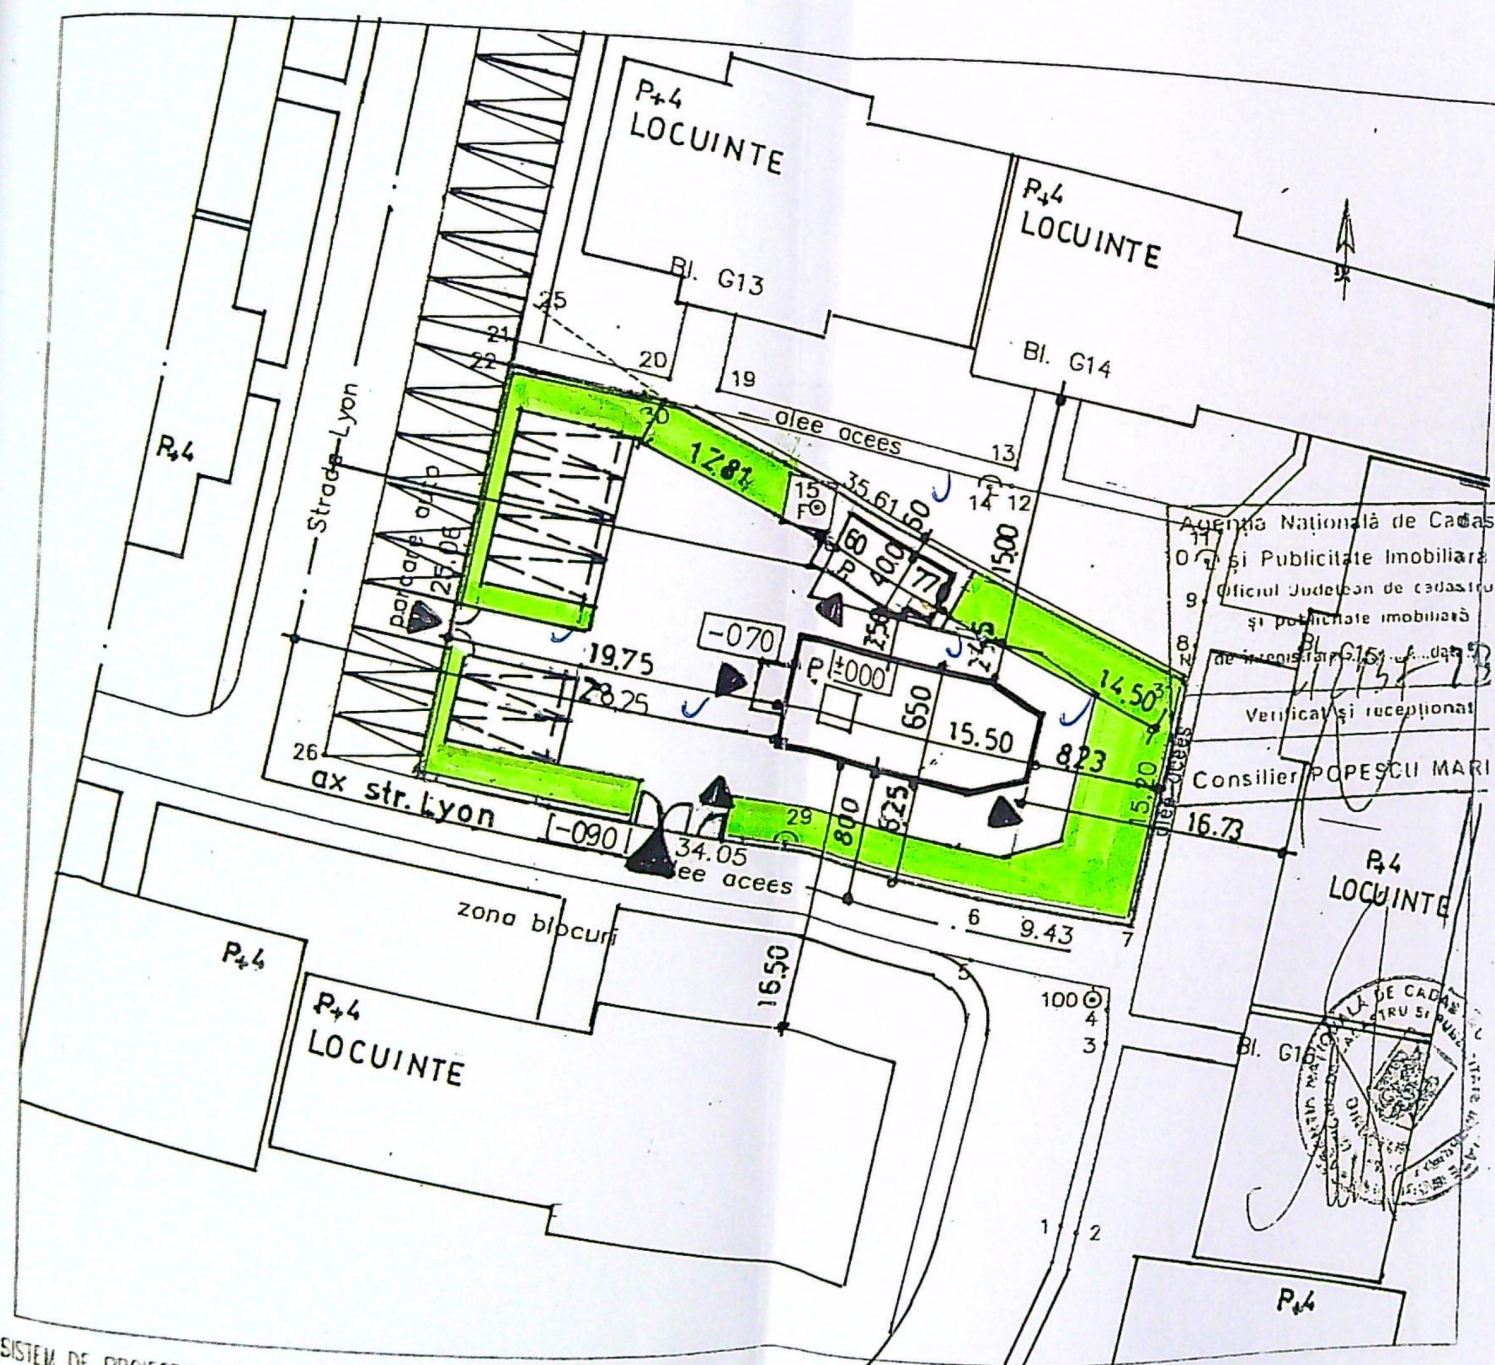


PLAN DE AMPLASAMENT SI DELIMITARE A CORPULUI DE PROPRIETATE (intravilan) SCARA: 1:500

Judetul: DOLJ
 Unitatea administrativ-teritoriala: CRAIOVA
 Cod SIRUTA: 017069900
 Adresa corpului de proprietate:
 Craiova, str. Lyon, nr. 16 (fosta str. Dezrobirii, nr. 247)
 nr. cadastral al corpului de proprietate:

Numele si prenumele proprietarilor:
 LUNGU MARCEL-MIHAILA
 LUNGU ELENA
 ADRESA:
 Str. Dezrobirii, nr. 133, bl. G23, sc.1, ap
 Loc. Craiova
 Judetul: Dolj

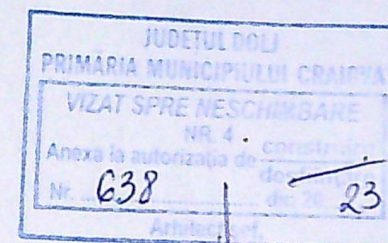


LEGENDA

- BISERICA ORTODOXA SI ANEXA - PROPUSA P+M - STUDIATA
- LOCUINTE COLECTIVE P+4- EXISTENTE
- LOCURI PARCARE EXISTENTE
- LOCURI PARCARE PROPUSE
- ACCES AUTO SI PIETONAL
- SPATIU VERDE
- IMPREJMUIRE EXISTENTA

BILANT TERITORIAL

Suprafata teren = 920,0 mp
 Regim de inaltime propus = Parter
 S.c. propus = S.d. = 138,60 mp din care :
 - biserica = 97,00 mp
 - anexa = 29,45 mp
 - rampa + terasa descoperita = 12,15 mp
 POT propus = $138,60 - 12,15 = 126,45 \text{ mp} / 920 \text{ mp} = 13,7\%$
 CUT propus = 0,137
 S. carosabila + 6 locuri parcare = 300,0 mp
 S. pietonala = 120,0 mp
 S. spatii verzi = 361,40 mp

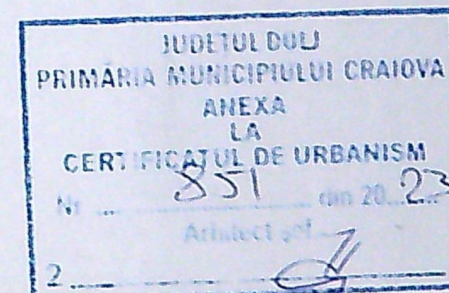


VERIFICATOR/ EXPERT	NUME	SEMNATURA	CERINTA	REFERAT / EXPERTIZA NR/DATE
SC SOFTPROIECT SRL J16/1535/1995				
SPECIFICATIE	NUME	SEMNATURA		
SEF PROIECT	Arh. CISMARU ADRIANA			
PROIECTAT	Arh. CISMARU ADRIANA			
DESENAT	Arh. CISMARU ADRIANA			

SISTEM DE PROIECTIE STEREO '70


Supr. totala ICC = 920mp



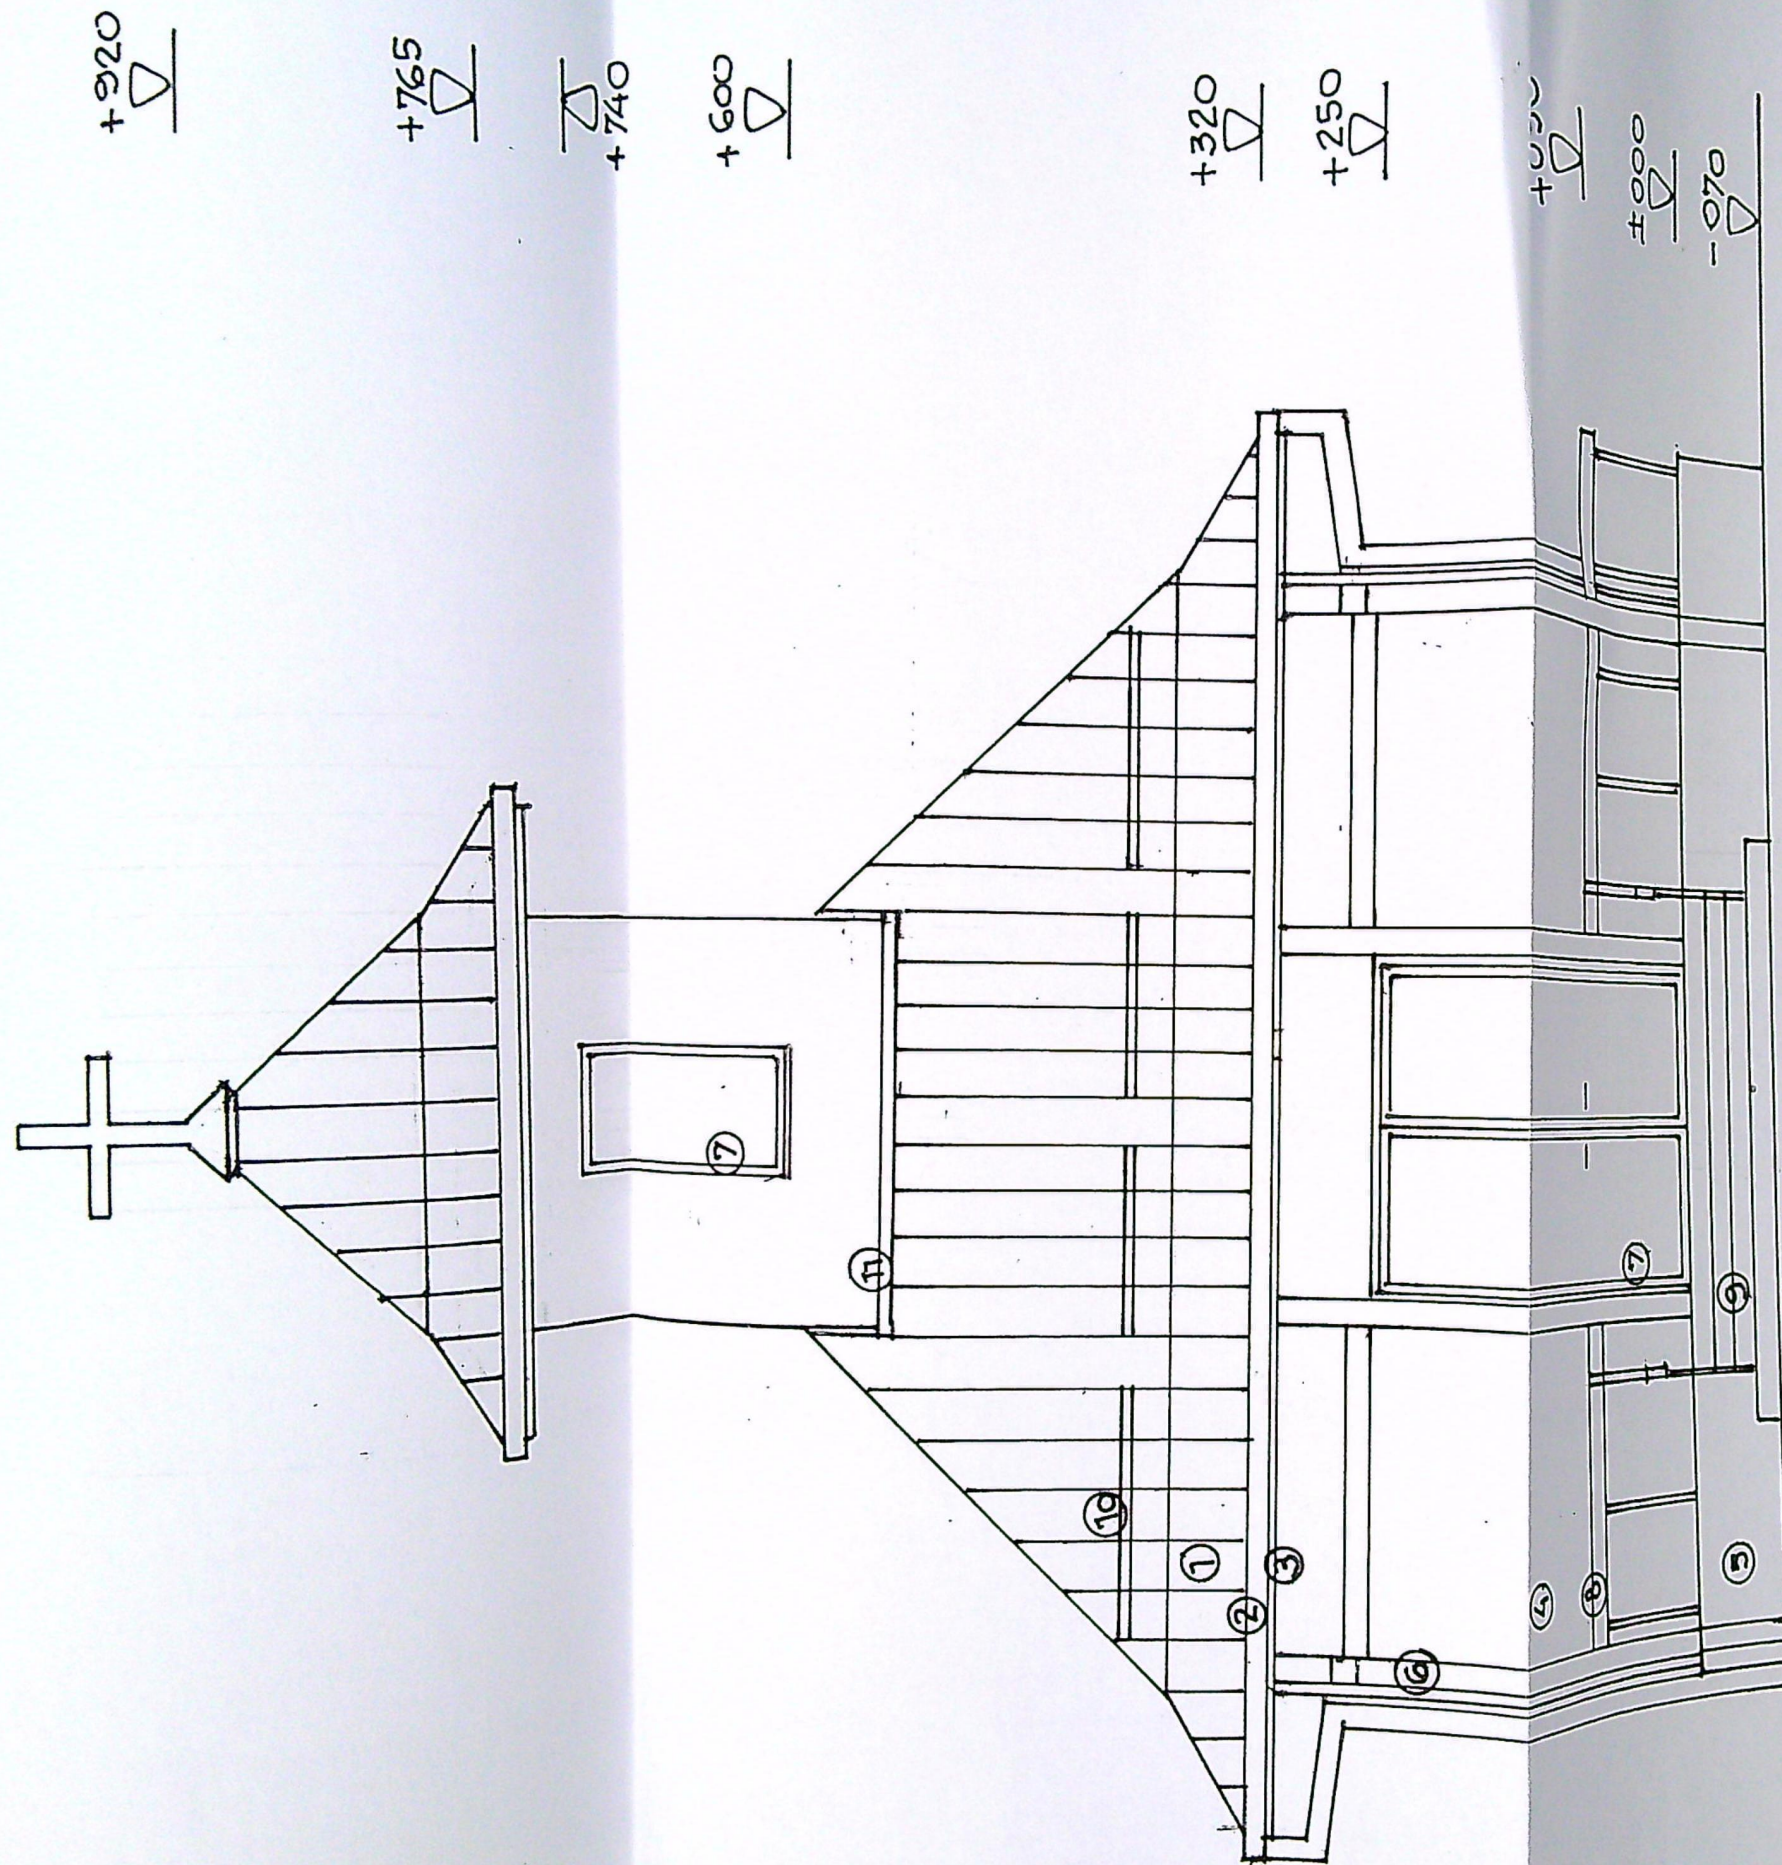



FINISAJE EXTERIOARE

- 1- INVELITOARE TABLA / gri antracit ; 2-JGHEABURI SI BURLANE din tabla o 120mm/ gri; 3-PAZIE LEMN RASINOASE / baituita stejar ; 4- PERETI CU STRUCTURA DIN LEMN RASINOASE +SCINDURA BRAD DE 24 mm+ BAITUITA SI LACUITA /stejar ; 5- SOCLU CU PLACAJ PIATRA NATURALA ; 6- STILPI SI GRINZI DECORATIVE DIN LEMN ECARISAT RASINOASE+ BAIT + LAC / stejar ; 7- USI METLICE PLINE /stejar ; 8- BALUSTRA DA METALICA CU MINA CURENTA DIN SCINDURA RASIN. DE 24 mm, BAITUITA SI LACUITA ; 9- TREPTE SI CONTRATREPTE DIN BETON CU PLACAJ PIATRA NATURALA ANTIDERAPANTA ; 10- PARAZAPEZI METALICE / antracit ; 11- SORT DIN TABLA PLANA / antracit ; 12- TIMPLARIE PVC/ stejar cu geam termopan clar
- 13- GLAF PVC / stejar

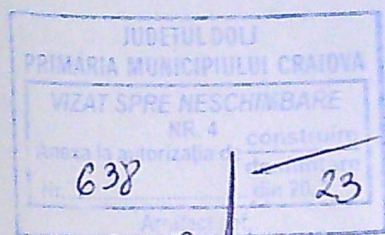


VERIFICATOR/ EXPERT	NUME	SEMNATURA	CEF
SC SOFTPROIECT SRL			
J16/1535/1995			
SPECIFICATIE	NUME	SEMNATURA	SC
SEF PROIECT	Arh CISMARU ADRIANA	<i>[Signature]</i>	1
PROIECTAT	Arh CISMARU ADRIANA		D
DESENAT	Arh CISMARU ADRIANA		28:
			20:

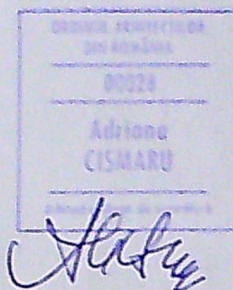

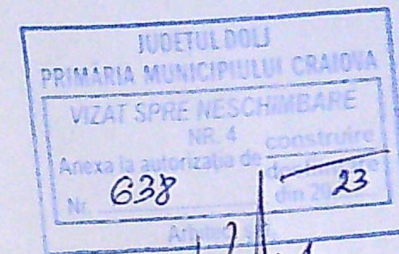



+690
+660
+320
+210
+017
±000
-045
-060

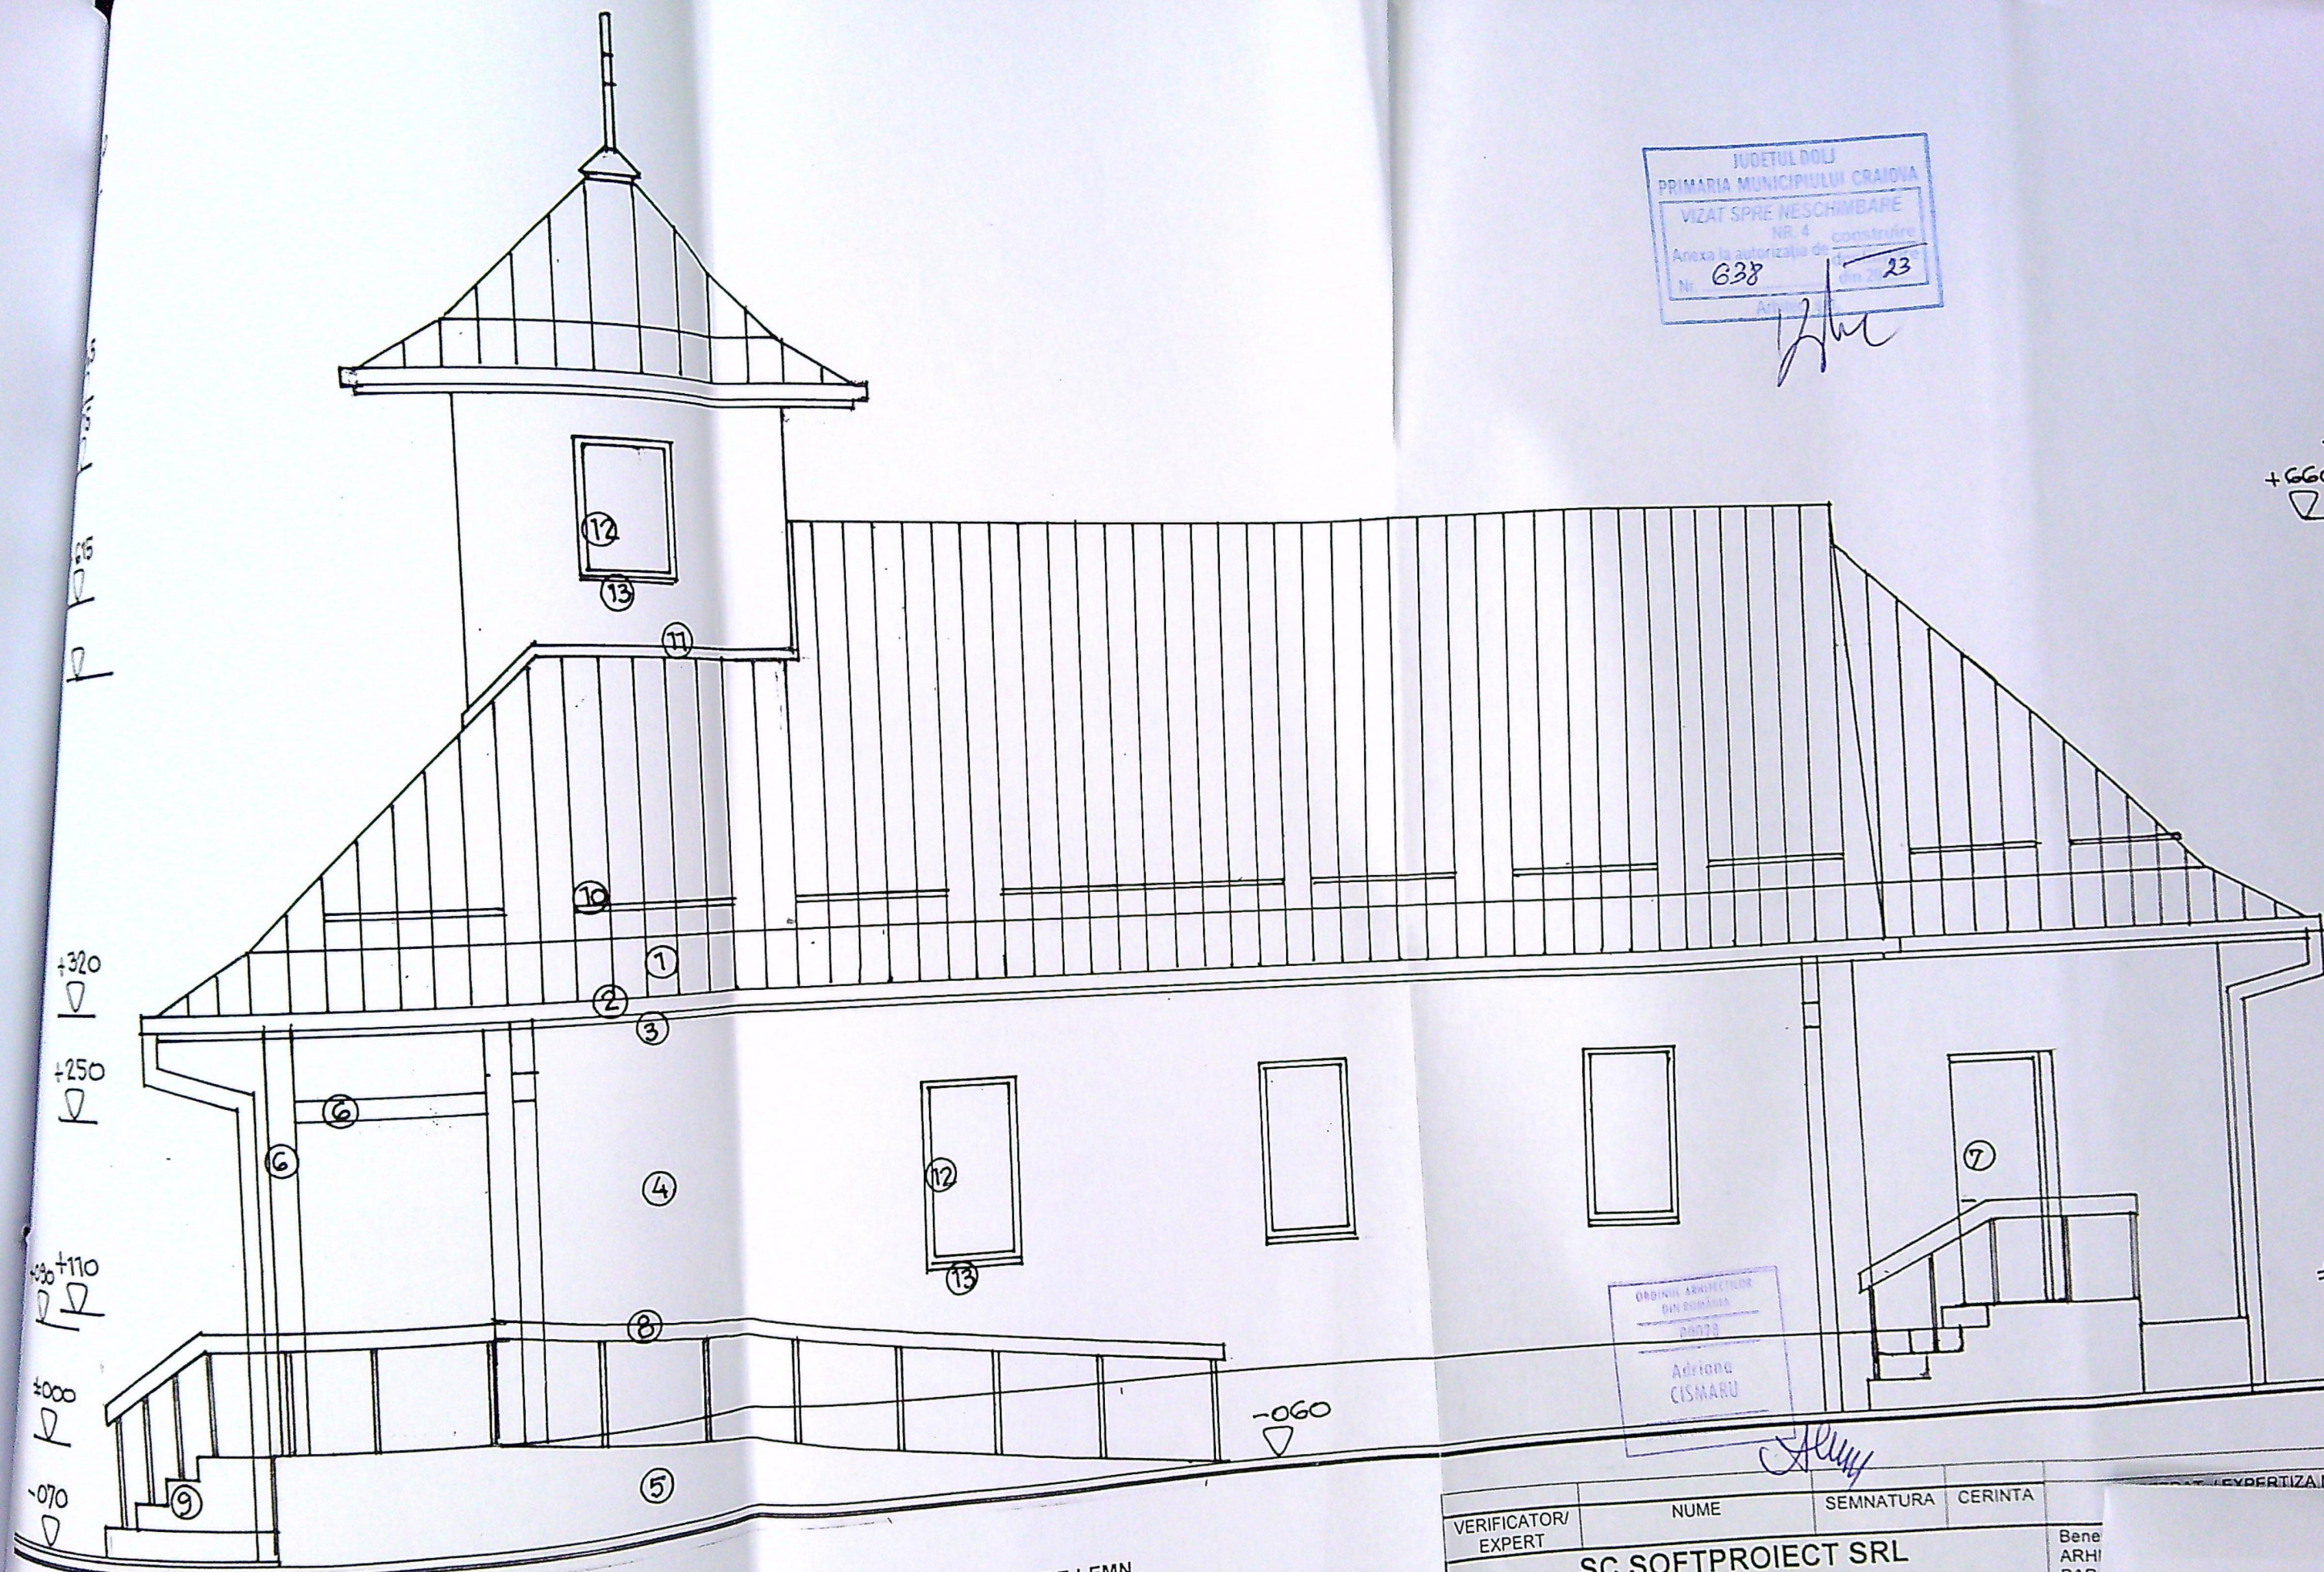

ORDINUL ARHITECTILOR
DIN ROMANIA
2007
Adriana
CISMARU

FINISAJE EXTERIOARE
1-INVELITOARE TABLA / gri antracit ; 2-JGHEABURI SI BURLANE din tabla o 120mm/ gri; 3-PAZIE LEMN RASINOASE / baituita stejar ; 4- PERETI CU STRUCTURA DIN LEMN RASINOASE +SCINDURA BRAD DE 24 mm+ BAITUITA SI LACUITA /stejar ; 5- SOCLU CU PLACAJ PIATRA NATURALA ; 6- STILPI SI GRINZI DECORATIVE DIN LEMN ECARISAT RASINOASE+ BAIT + LAC / stejar ; 7- USI METLICE PLINE /stejar ; 8- BALUSTRADA METALICA CU MINA CURENTA DIN SCINDURA RASIN. DE 24 mm, BAITUITA SI LACUITA ; 9- TREPTE SI CONTRATREPTE DIN BETON CU PLACAJ PIATRA NATURALA ANTIDERAPANTA ; 10- PARAZAPEZI METALICE / antracit ; 11- SORT DIN TABLA PLANA / antracit ; 12- TIMPLARIE PVC/ stejar cu geam termopan clar; 13- GLAF PVC / stejar

VERIFICATOR/ EXPERT	NUME	SEMNATURA	CERINTA	Bene ARHI PAR
SC SOFTPROIECT SRL J16/1535/1995				
SPECIFICATIE	NUME	SEMNATURA	Scara: 1:50	Titlu ORI PAF mu Titlu
SEF PROIECT	Arh. CISMARU ADRIANA			
PROIECTAT	Arh. CISMARU ADRIANA		Data: 28.05 2023	
DESENAT	Arh. CISMARU ADRIANA			

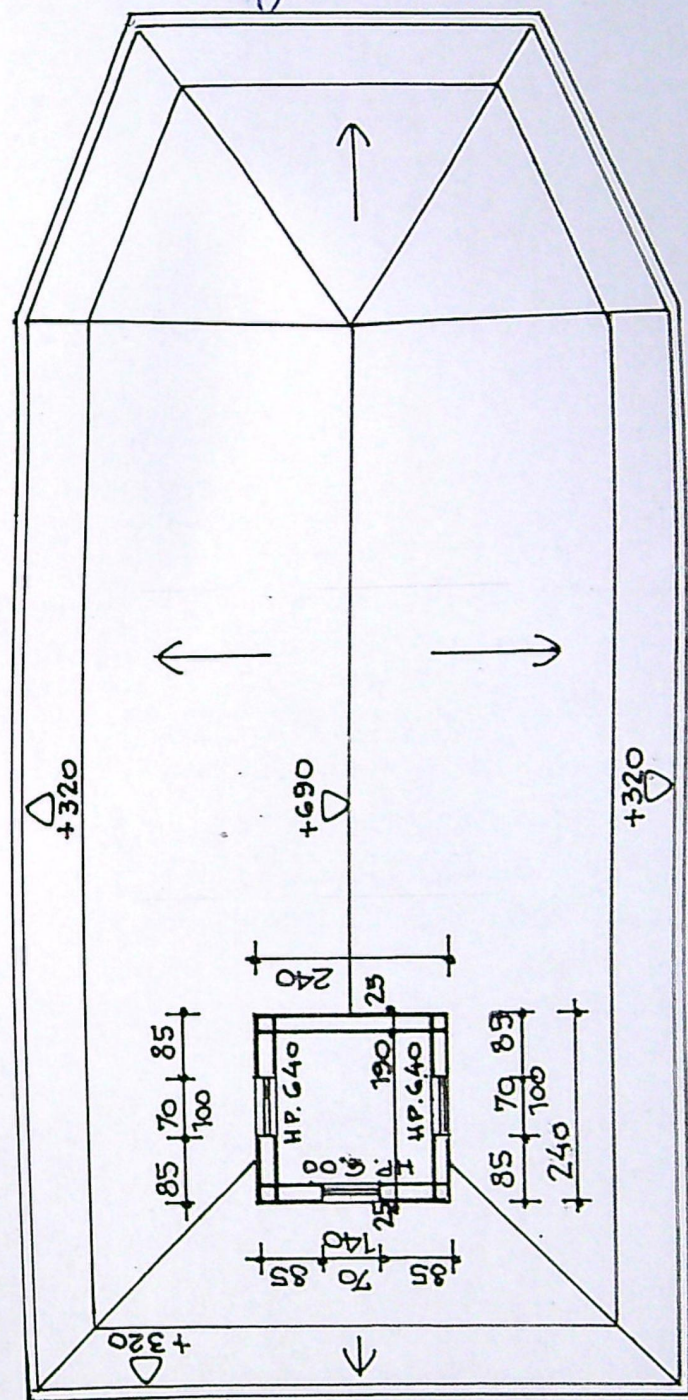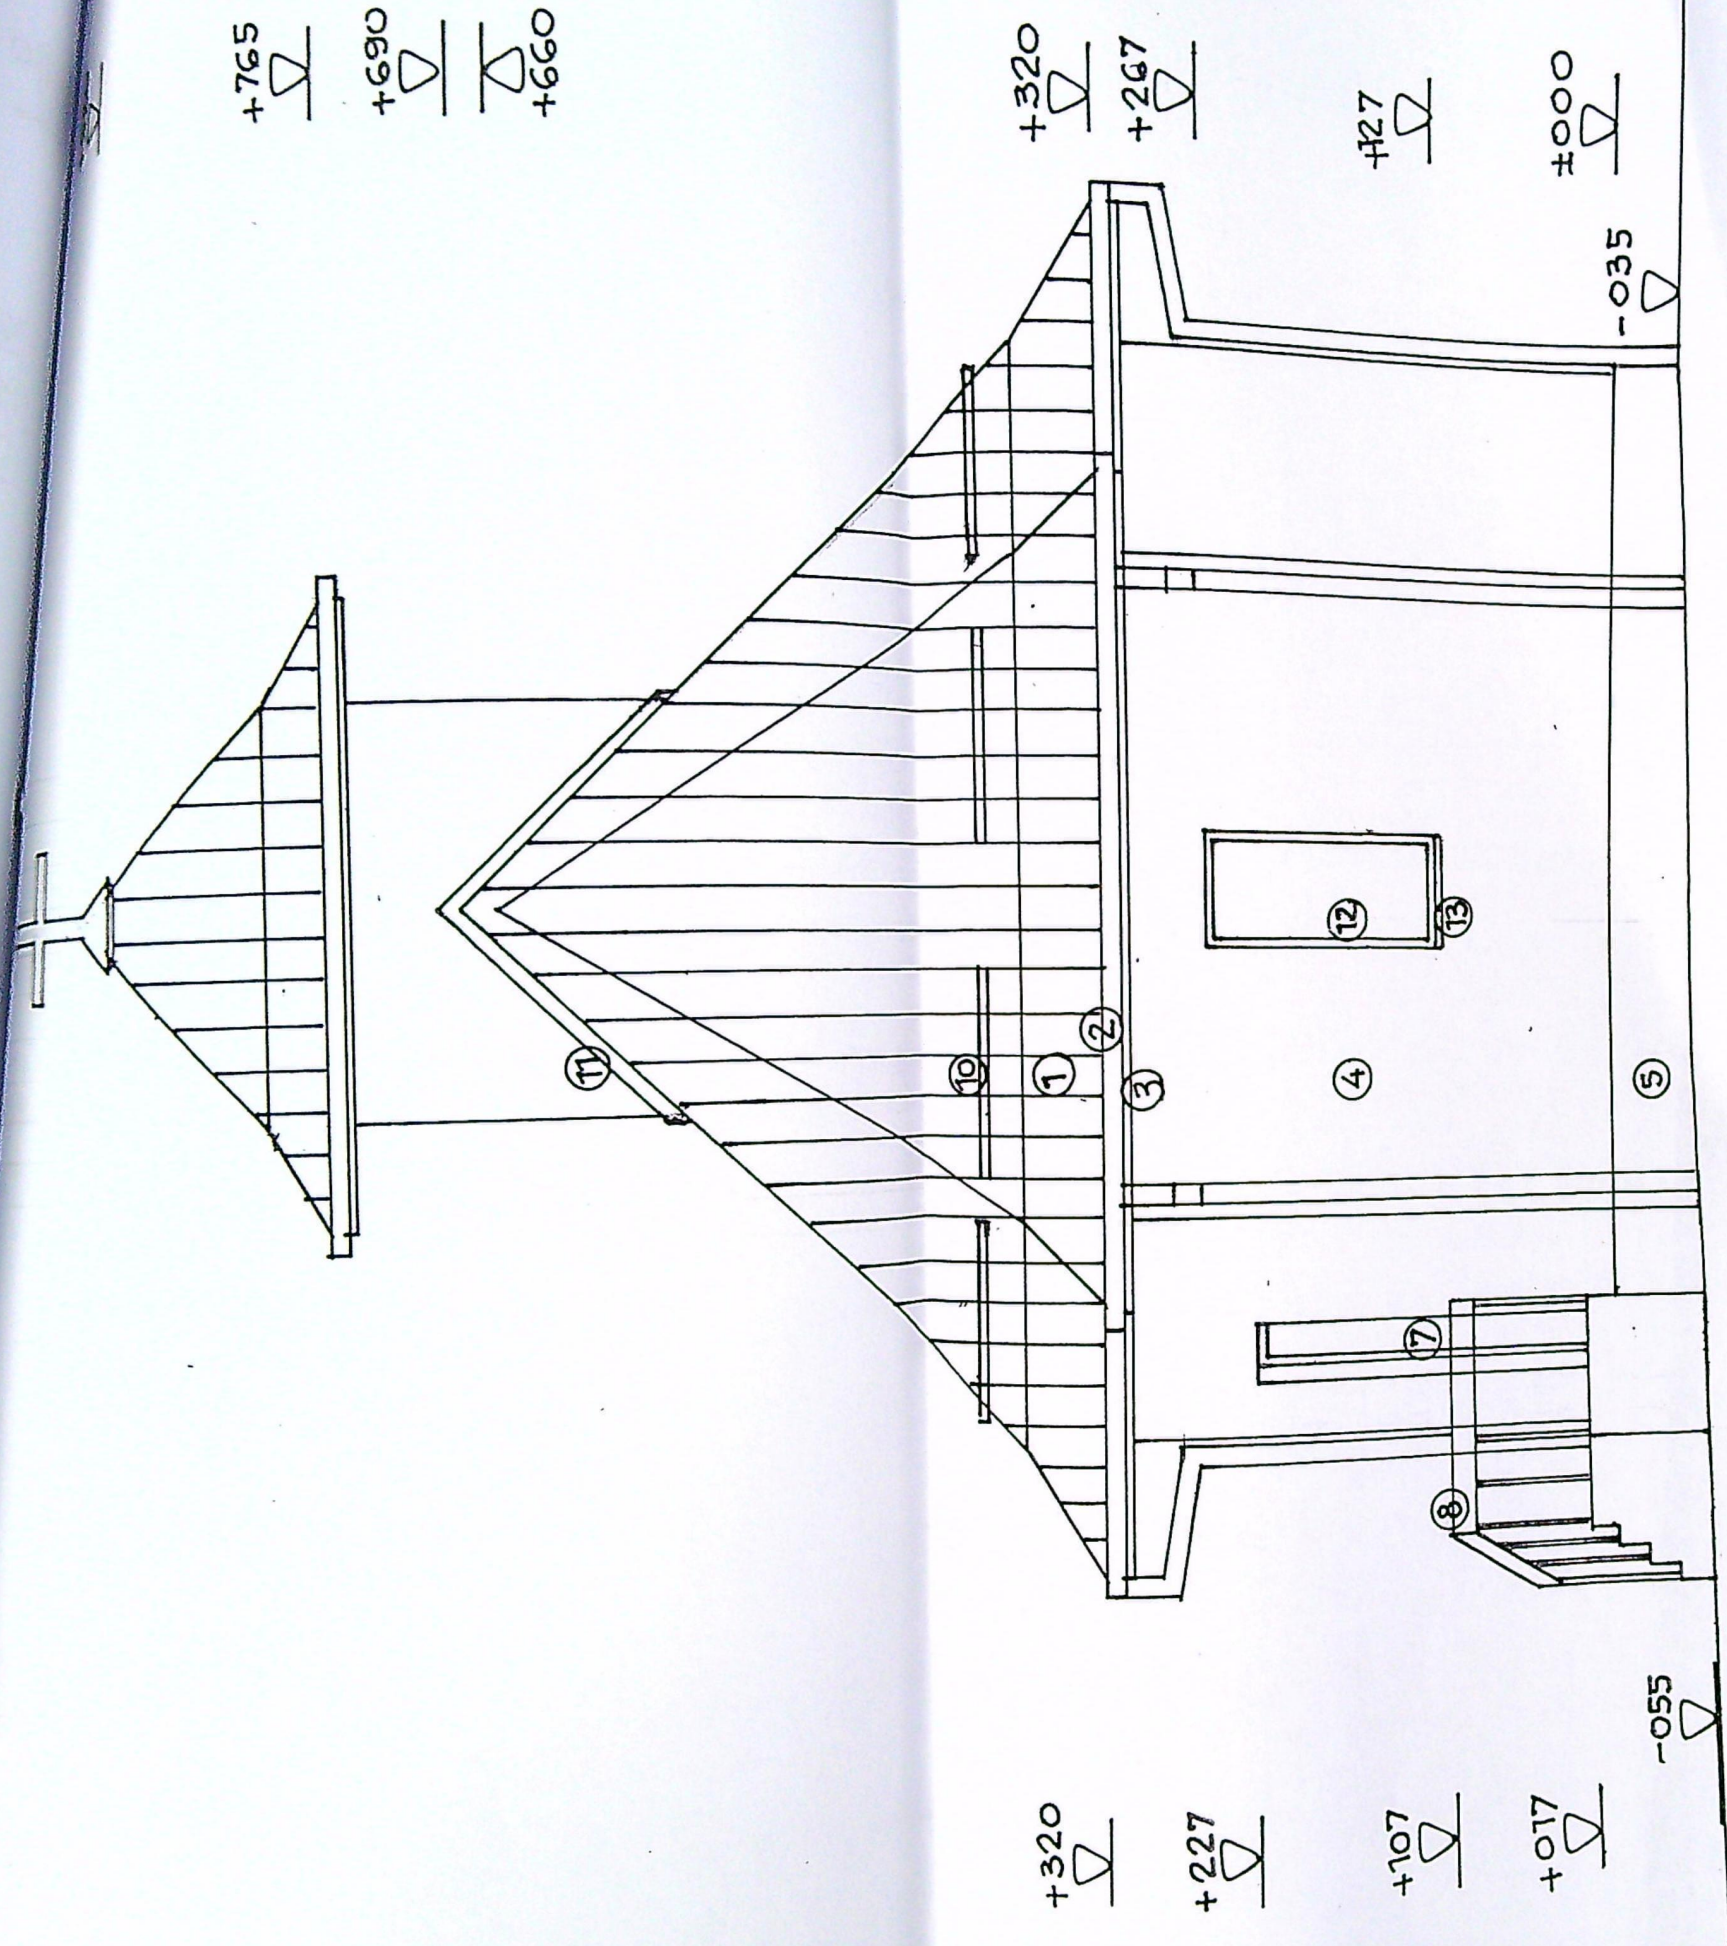

JUDET IALOMITA
 PRIMĂRIA MUNICIPIULUI CRAIOVA
 ELAT SPRE ÎNCHINARE
 Nr. 638. 23

ING. GAVRILA I. GHEORGHE
 ROMANIA
 MLPA
 NR. 02013
 VERIFICATOR PROIECTE

25. JUN. 2023

VERIFICATOR/ EXPERT	NUME	SEMNATURA	CERINTA
SC SOFTPROIECT SRL			
J16/1535/1995			
SPECIFICATIE	NUME	SEMNATURA	Scara: 1:50
SEF PROIECT	Arh. CISMARU ADRIANA		Data: 28.05 2023
PROIECTAT	Arh. CISMARU ADRIANA		

ING. ADRIANA CISMARU
 00029
 ADRIANA CISMARU

JUDEȚUL DOLU
 MARIA I. ÎNCIPULUI CRĂIȘIA
 VILAT S. DE NESCOMB
 Nr. 638 / 23

+920
 +765
 +715
 +615

+320
 +250
 +090 +110
 ±000
 -070



- FINISAJE EXTERIOARE
- 1-INVELITOARE TABLA / gri antracit ; 2-JGHEABURI SI BURLANE din tabla o 120mm/ gri; 3-PAZIE LEMN RASINOASE / baituita stejar ; 4- PERETI CU STRUCTURA DIN LEMN RASINOASE +SCINDURA BRAD DE 24 mm+ BAITUITA SI LACUITA /stejar ; 5- SOCLU CU PLACAJ PIATRA NATURALA ; 6- STILPI SI GRINZI DECORATIVE DIN LEMN ECARISAT RASINOASE+ BAIT + LAC / stejar ; 7- USI METLICE PLINE /stejar ; 8- BALUSTRADA METALICA CU MINA CURENTA DIN SCINDURA RASIN. DE 24 mm, BAITUITA SI LACUITA ; 9- TREPTE SI CONTRATREPTE DIN BETON CU PLACAJ PIATRA NATURALA ANTIDERAPANTA ; 10- PARAZAPEZI METALICE / antracit ; 11- SORT DIN TABLA PLANA / antracit ; 12- TIMPLARIE PVC/ stejar cu geam termopan clar
 13- GLAF PVC / stejar

ORDINUL ARHITECTURILOR DIN ROMANIA		Adriana CISMARU	
VERIFICATOR/ EXPERT		NUME	SEMNAȚURA
SPECIFICATIE		NUME	SEMNAȚURA
SEF PROIECT		Arh. CISMARU ADRIANA	Scara: 1:50
PROIECTAT		Arh. CISMARU ADRIANA	Data: 28.05.2023

SC SOFTPROIECT SRL
 J16/1535/1995

Be AR PA Tit OF PA m Tit