



ORDINUL
ARHITECȚILOR
DIN ROMANIA

Inscris în

la O.A.R.

la Municipiului

obiectului în

construcție la
hnică, în

execuției

de



banca

C/PE VERSO


92



FINISAJE EXTERIOARE

- 1- INVELITOARE TABLA / rosu- brun; 2-JGHEABURI SI BURLANI de tabla 8-120mm/ brun ; 3-PAZIE LEMN RASINOASE / vopsitorie maro ; 4- PERETI CU TENCUIELI DECORATIVE / maro deschis ; 5-SOCLU CU TENCUIELI DECORATIVE / maro ; 6-TIMPLARIE PVC/ stejar ; 7- USE METALICA DECORATIVA / stejar ; 8- GLAF PVC / stejar; 9- BALUSTRADA METALICA DECORATIVA ; 10- TREPTE SI CONTRATREPTE DIN BETON CU PLACAJ GRESIE TRAFIC MEDIU ; 11- PARAZAPEZI METALICE ; 12 SORT TABLA PLANA / rosu brun ; 13- PANOUL DIN POLICARBONAT TRANSLUCID CU RAMA METALICA ;

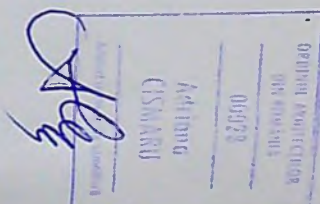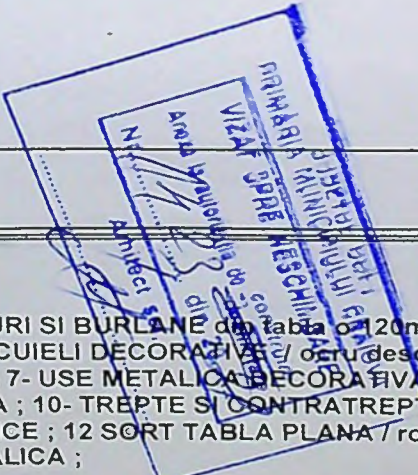

STADIUL DE REALIZARE	REFERAT / EXPERTIZA NR/DATA	PR. NR.	Faza DTAC
ATURA	CERINTA	Beneficiar : SELARU NATALIA - ROXANA	1622/ 2021
TURA	Scara:	Titlu proiect:	TA P +Mp,Jud.

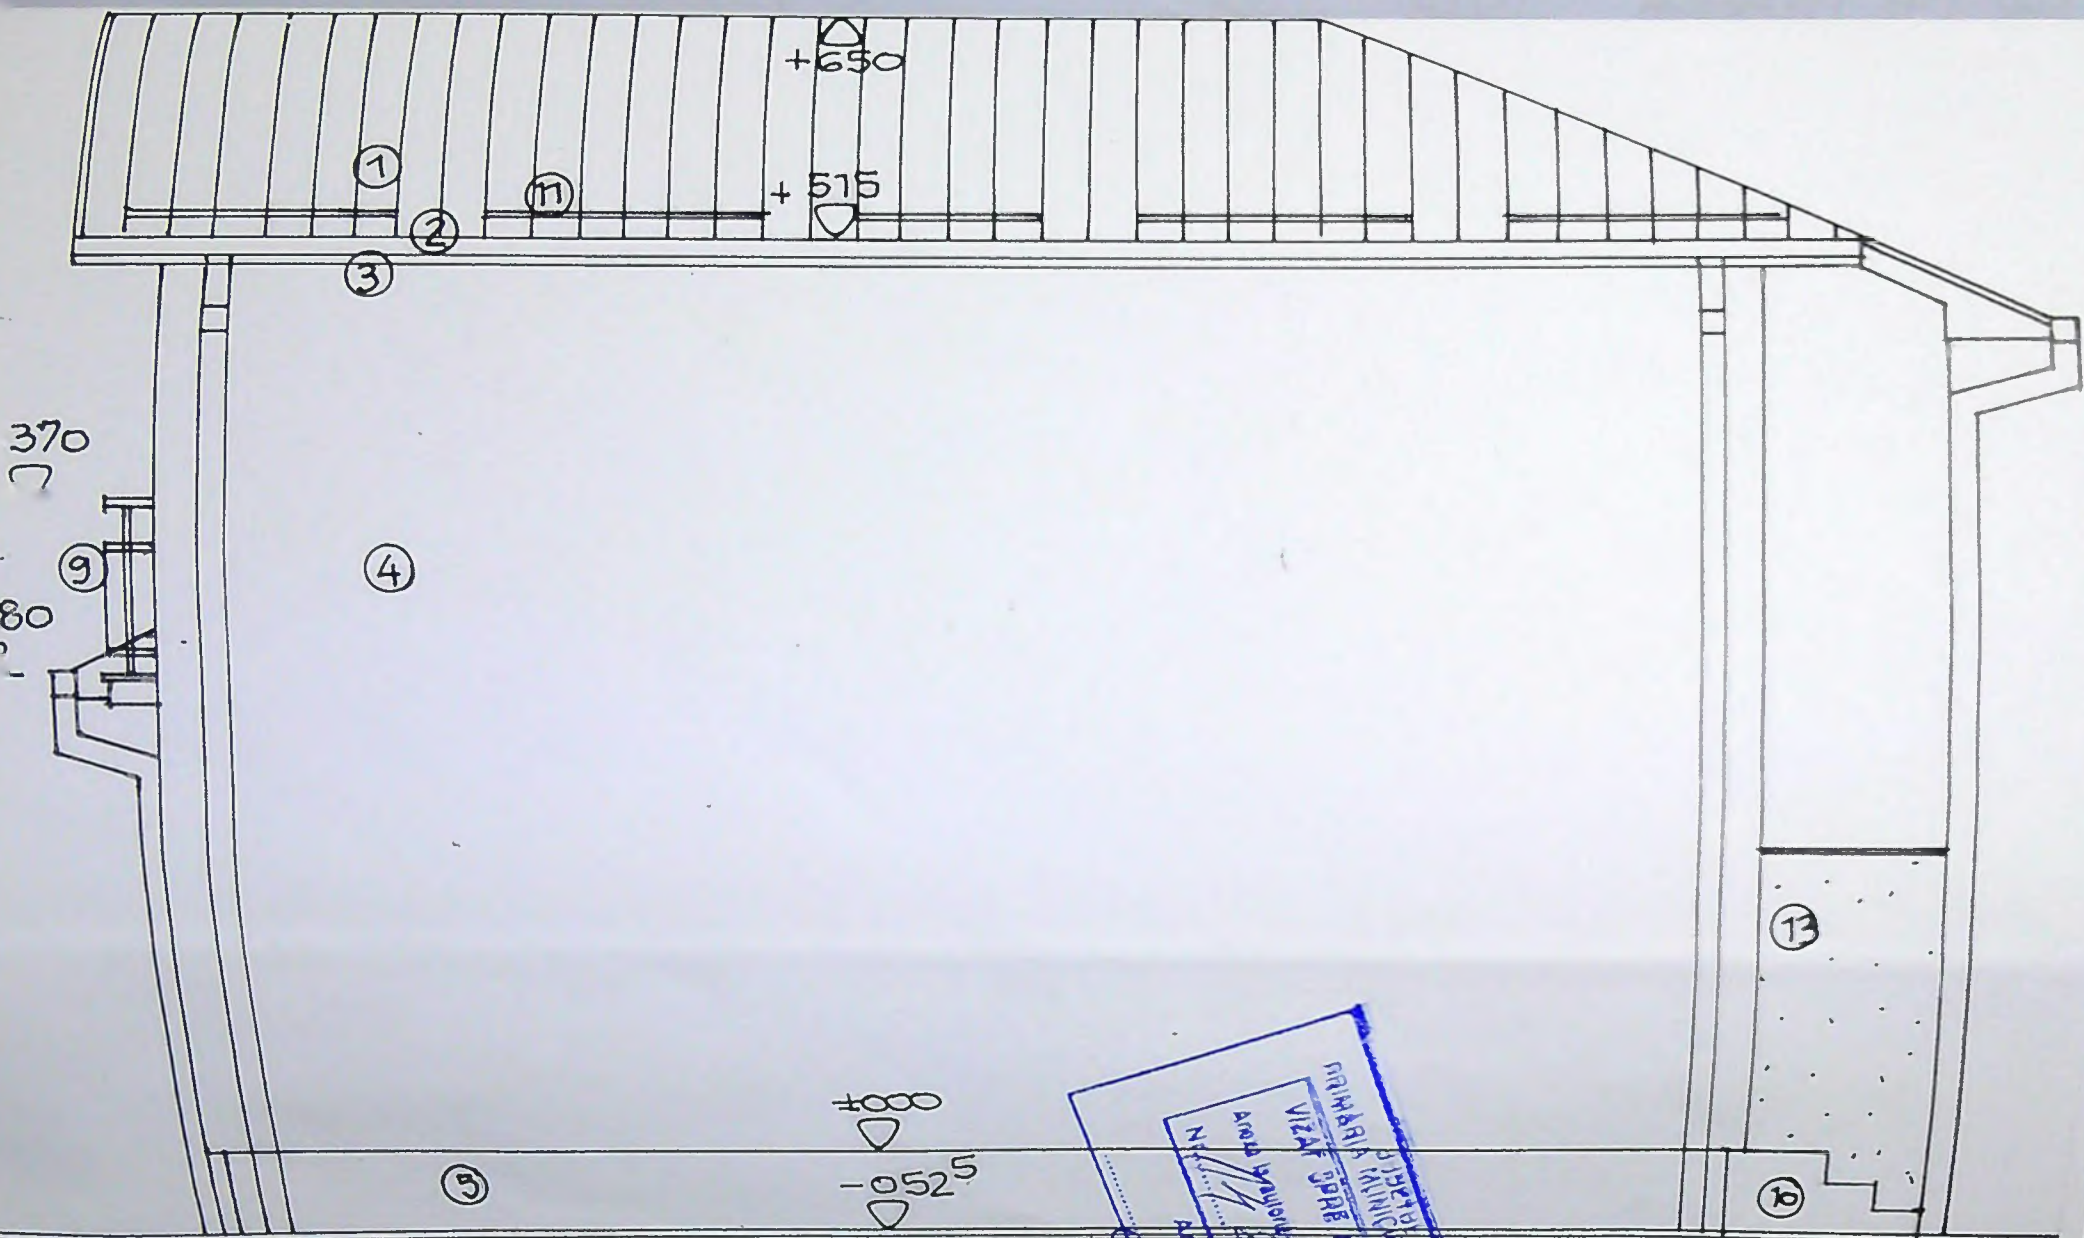

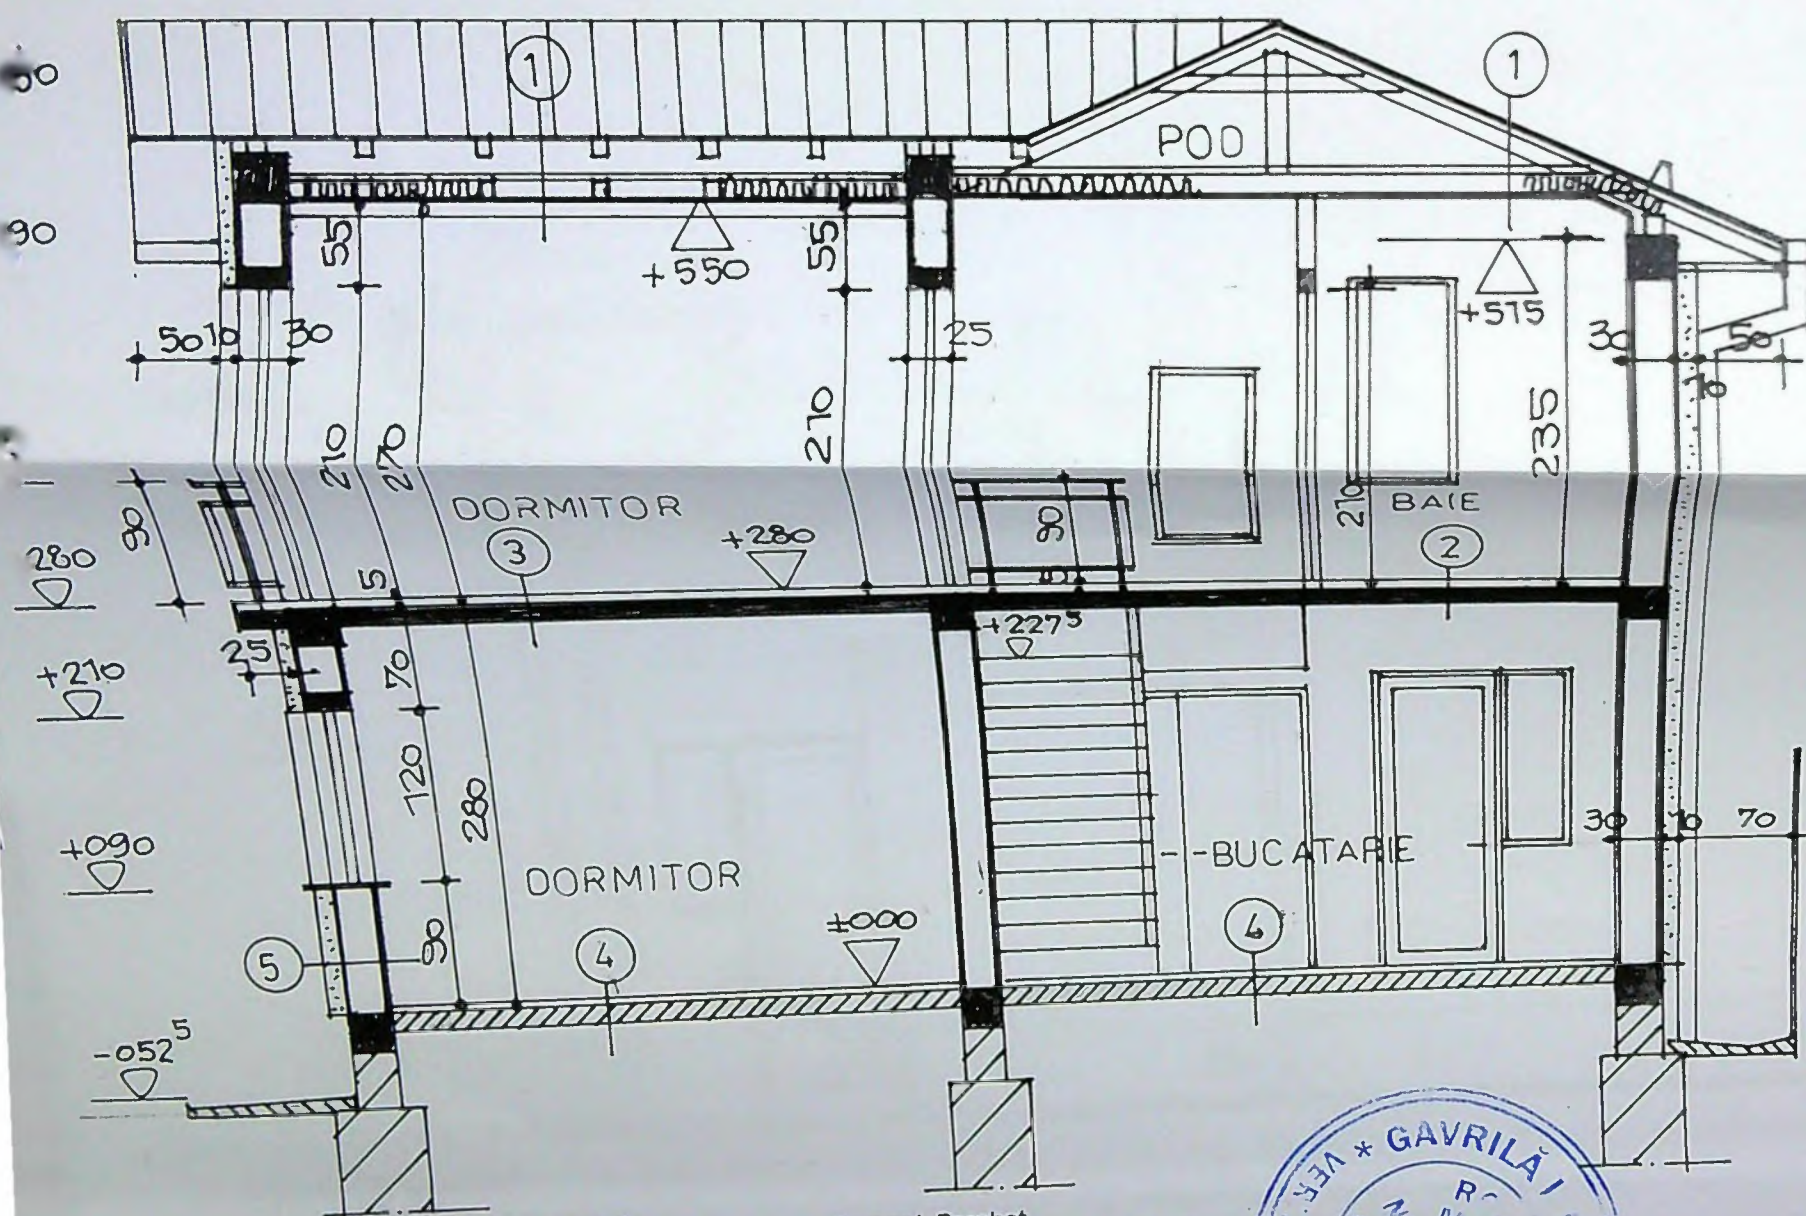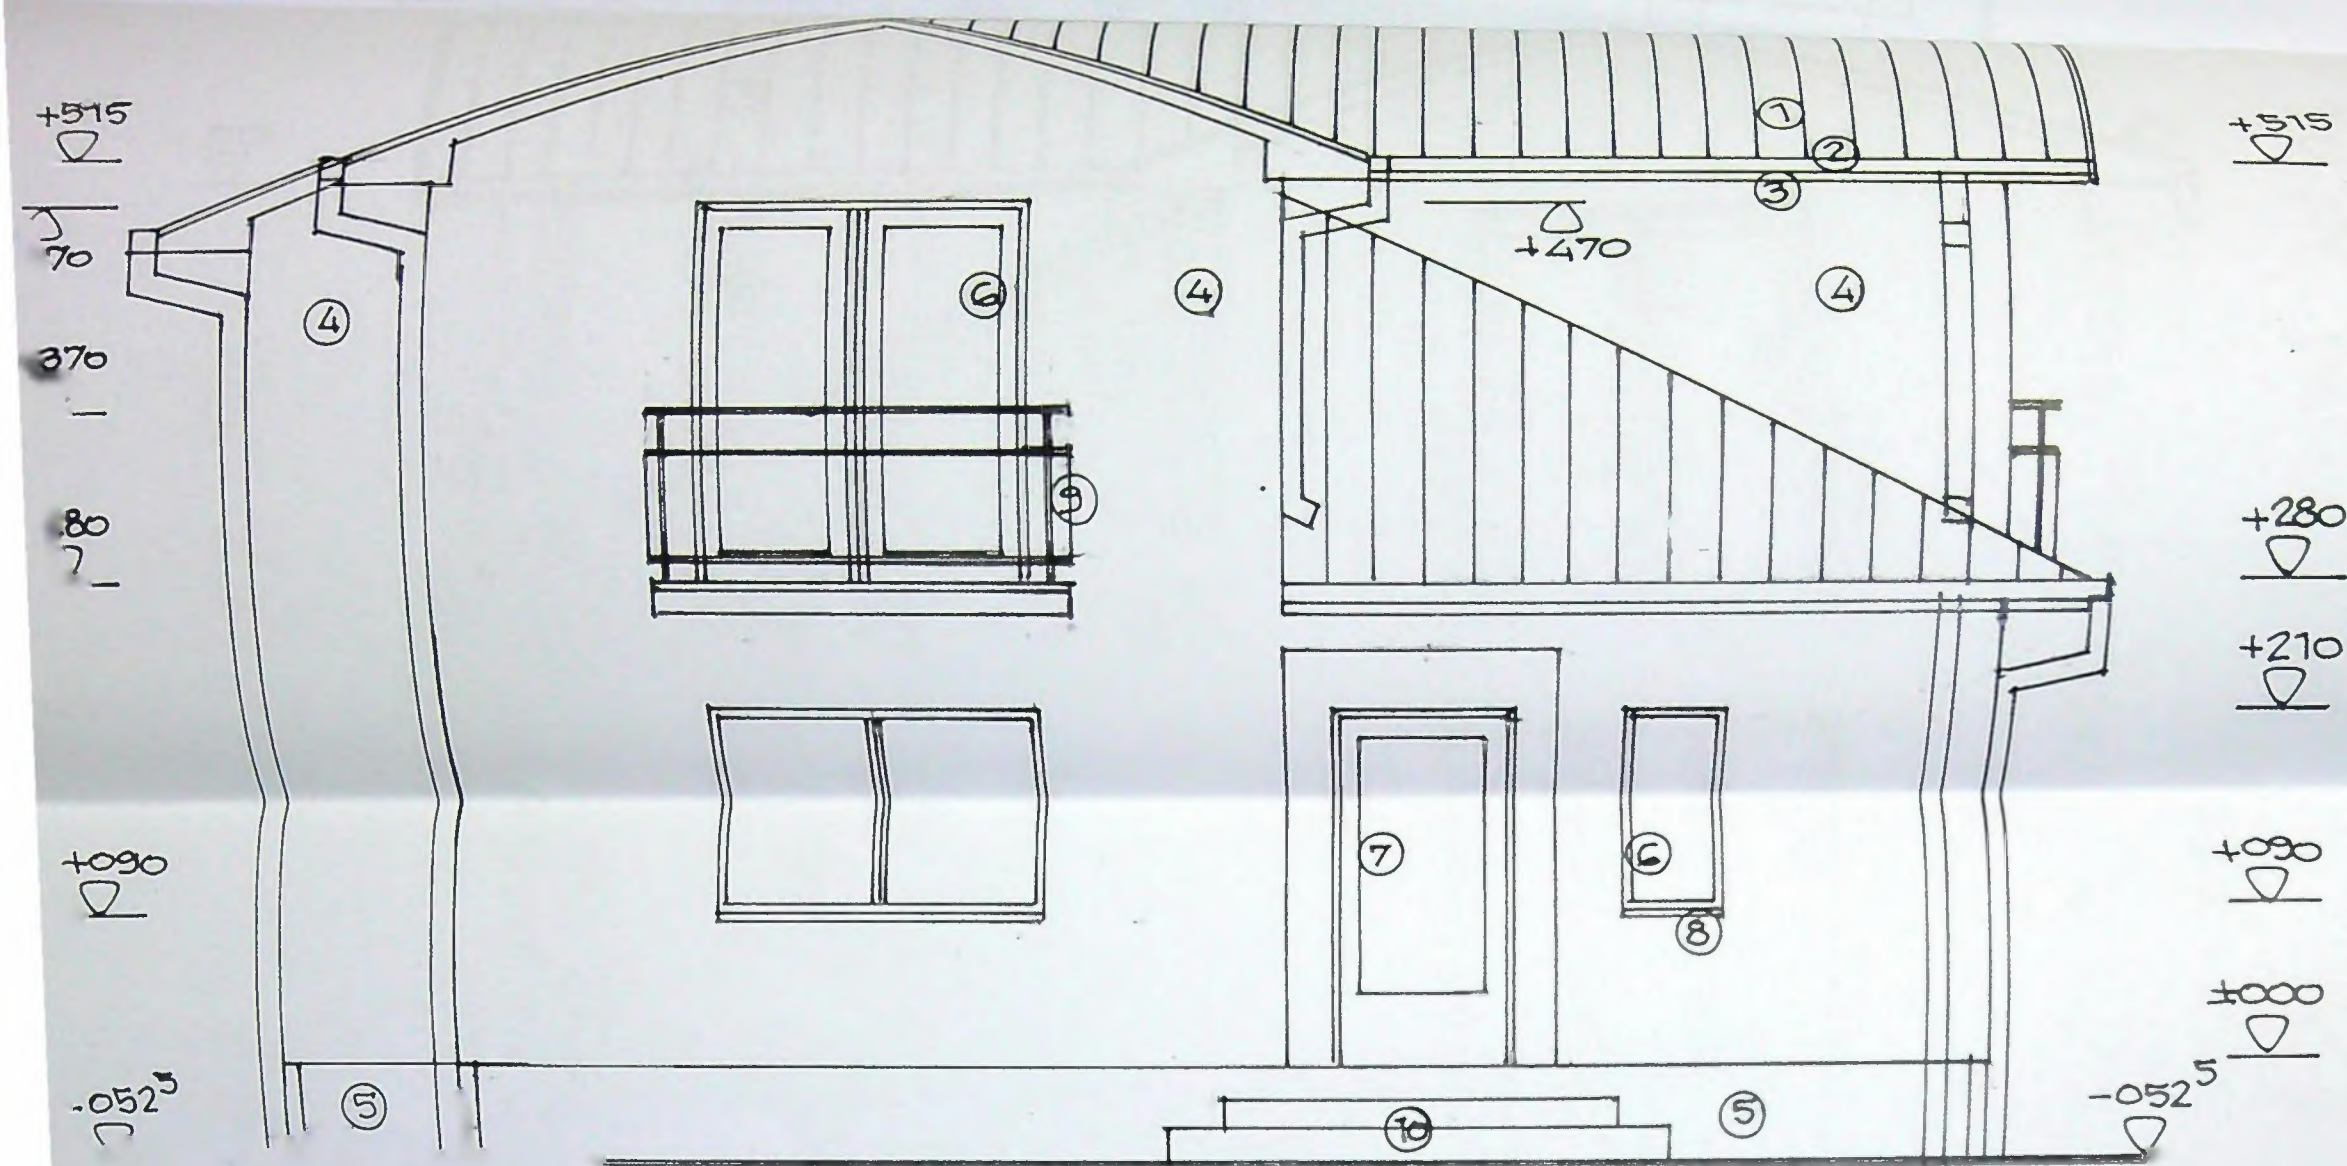

1. - invelitoare Tabla / brun - roscat
- folie anticondens
 - astereala din scindura rasin. - 24 mm.
 - sarpana lemn rasin. ecarisat/ ignifugat
 - sapa slab armata - 3,5 cm
 - 1 str. folie
 - planseu grinzi lemn
 - termoiz. vata bazaltica = 10 cm montata intre grinzi
 - bariera de vapori - folie Alubar
 - placi gips carton EI 30 + zugraveli
2. - pard. Gresie
- sapa mortar M100T- 3,5 cm
 - hidroiz. Oriz. 1c+2b
 - planseu b.a. - 12 cm
 - tencuieli + zugraveli

3. - pard. Parchet
- sapa mortar M100T- 5 cm
 - planseu b.a. - 12 cm
 - tencuieli + zugraveli

4. - pard. Parchet
- sapa mortar M100T- 5 cm
 - placa slab armata - 10 cm
 - pietris - 10 cm
 - pamint compactat

7. - zidarie din blocuri b.c.a. - 30 cm
- termosistem (placi polistiren expandat)
 - Grafitat -10 cm, plasa, tencuieli speciale
 - finisaje exterioare - tenc. Decorative



VERIFICATOR	SEMNATURA	CERINTA	REFERAT / EXPERTIZA NR. DATA
			Beneficiar: SELARU NATALIA - ROXANA
			Titlu proiect: CONSTRUIRE LOCUINTA P + Mj. Jud. Dolj, mun. Craiova, str. Teilor, nr. 73
			Titlu planşa: FATADA PRINCIPALA - SUD
			SECTIUNEA A-A
			Scara: 1:50
			Data: 12.11.2021
			PI. nr. 1021/2021
			Faza: DTAC
			PI. nr. 1021/2021
			PI. nr. 1021/2021