

ANEXA NR. 10

Nr. parcela	Categorile de folosinta	Suprafata (mp)	Mentiuni
1	Cc	279	Teren imprejmuit partial cu gard de beton pe latura de N (pct 9-5-6) si E (pct6-7), metal pe latura de V (pct 4-1-9) si limita conventionala pe latura de S(pct 3-4) si E(pct 7-2-3)
Total		279	

Cod constructie	Destinatia	Suprafata construita la sol (mp)	Mentiuni
C1	CL	88	Locuinta, Scd=88mp-Inscrisa in Cf
Total			Scd=88mp-Inscrisa in Cf

Suprafata totala masurata a Imobilului = 279mp

Semnatura si stampila

CERTIFICAT DE AUTORIZARE
SERIA : RO-B-J NR. 2048/14.04.2021
SC TOPO ELCAD CONSULT SRL
CLASA III

Data: August 2023

Inspector: 182783/2023



Confirm Introducerea Imobilului in baza de date
Integrata si atribuirea numarului cadastral



Semnatura si stampila

Gabriela Bondei Semnat digital
da Gabriela
Bondei
Data: 2023.08.27
08:12:07 - 03:00

Data:

 Desfiintare corp C1
 Construire locuinta unifamiliara
 Trepte acces
 Alei auto
 Alei pietonale
 Spatiu verde S = 100.00mp
 Platforma gunoi colectare
 Imobile invecinate
 Acces auto
 Acces pietonal
 Limita proprietate

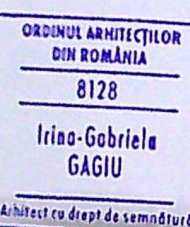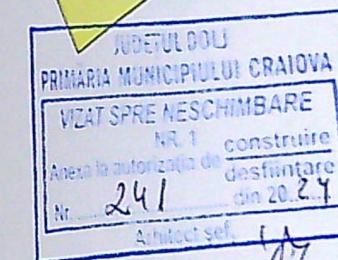

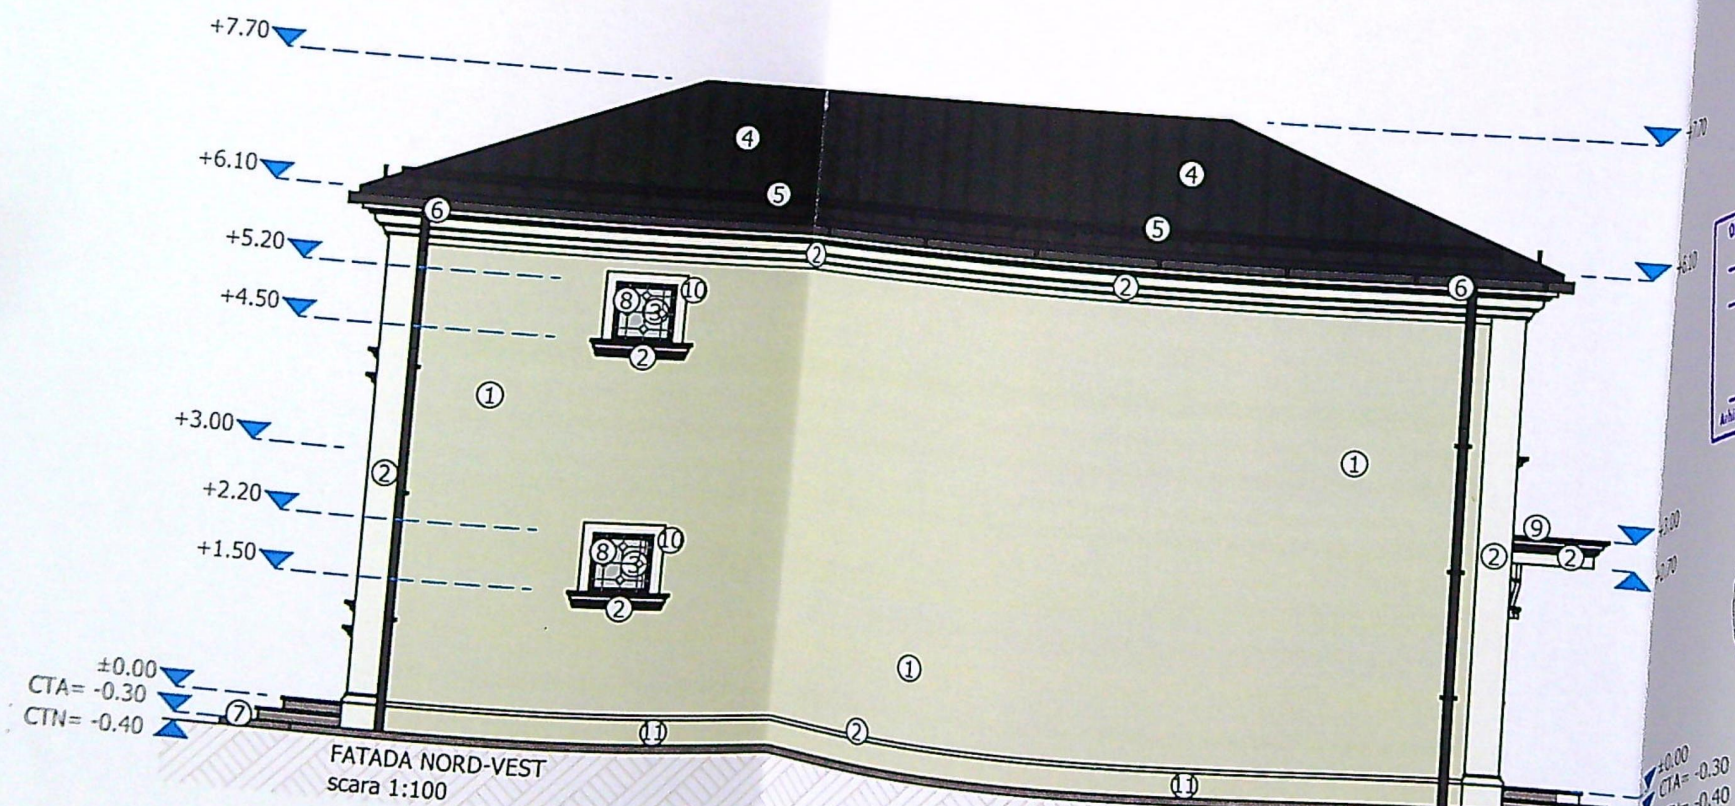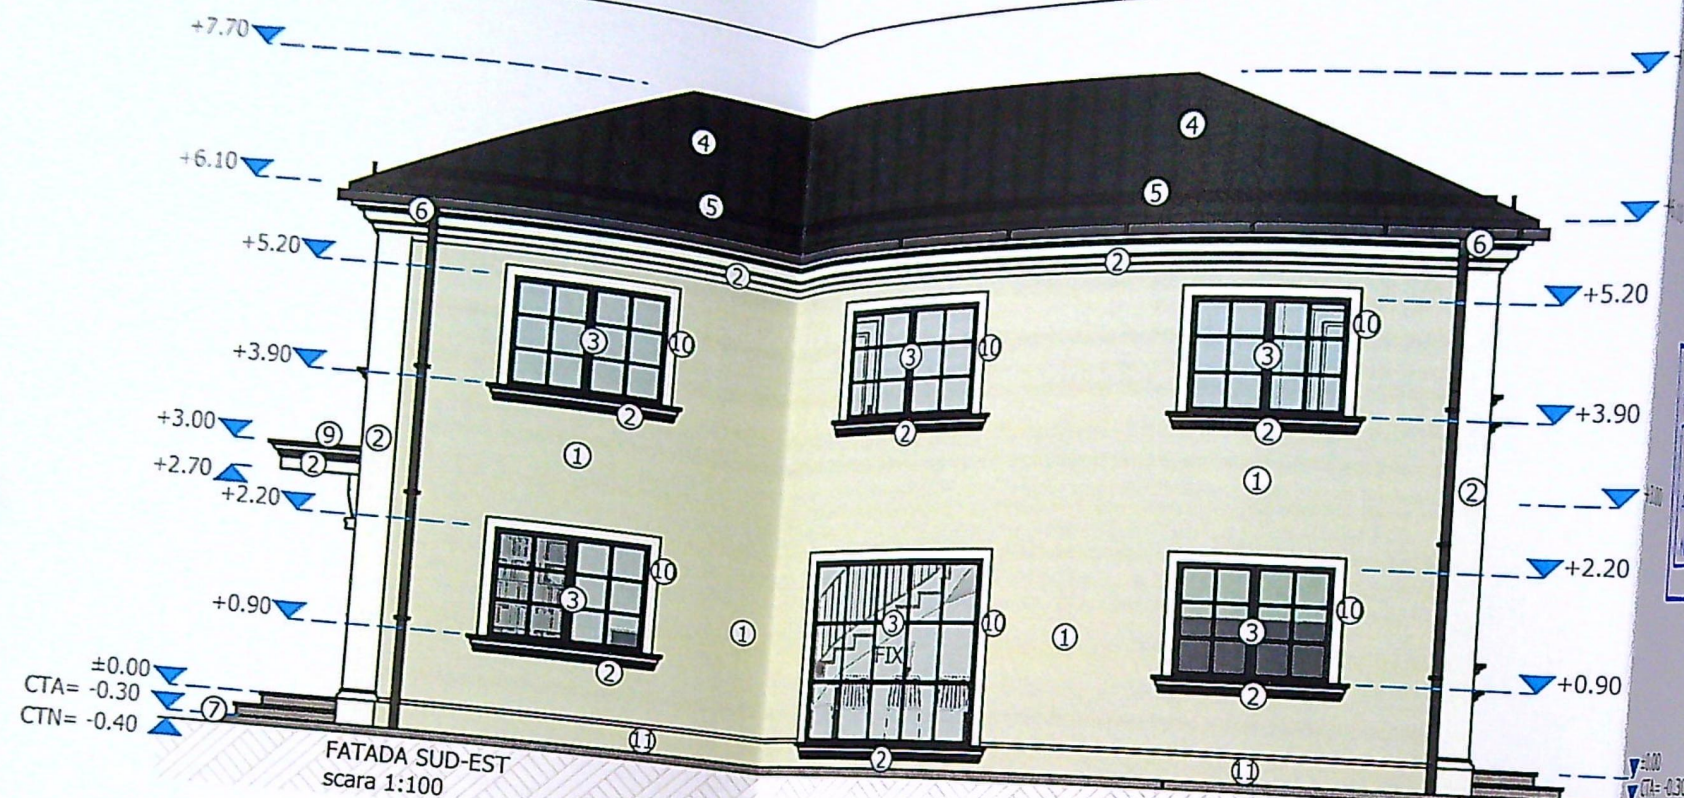



LEGENDA:

- ① TENCUIALA DECORATIVA DE EXTERIOR CULOARE BEJ
- ② PROFIL DECORATIV POLISTIREN/RASINA CULOARE ALB
- ③ TAMPLARIE PVC CULOARE GRI ANTRACIT
- ④ INVELITOARE TABLA FALTUITA CULOARE GRI ANTRACIT
- ⑤ OPRITORI ZAPADA
- ⑥ JGHEAB SI BURLAN TABLA CULOARE GRI ANTRACIT
- ⑦ TROTUAR PERIMETRAL
- ⑧ PANOU OBTURARE VEDERE STICLA SECURIZATA MATA
- ⑨ SORT TABLA CULOARE GRI ANTRACIT
- ⑩ ANCADRAMENT POLISTIREN/RASINA CULOARE BEJ
- ⑪ TENCUIALA DECORATIVA DE EXTERIOR PT. SOCLU CULOARE BEJ

PROIECTUL
PRIMA MUNICIPALITATE CRAIOVA
NR. 1
construire
de 300
din 20.12.2011
Arhitect șef

ORDINUL ARHITECTILOR
DIN ROMANIA
8128
Irina-Gabriela
GAGIU
Arhitect cu drept de semnatura

PROIECTARE SI CONSULTANTA
GIFRO14591403
RAY
CONSULTING
S.R.L.
J16/3471/2002
CRAIOVA-ROMANIA

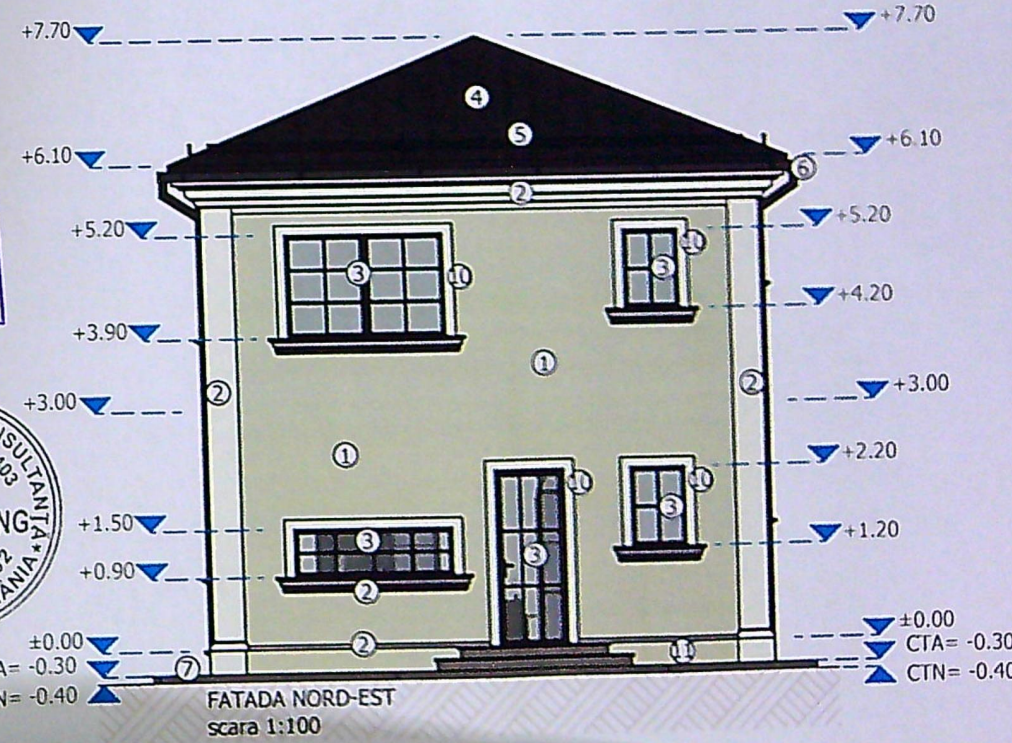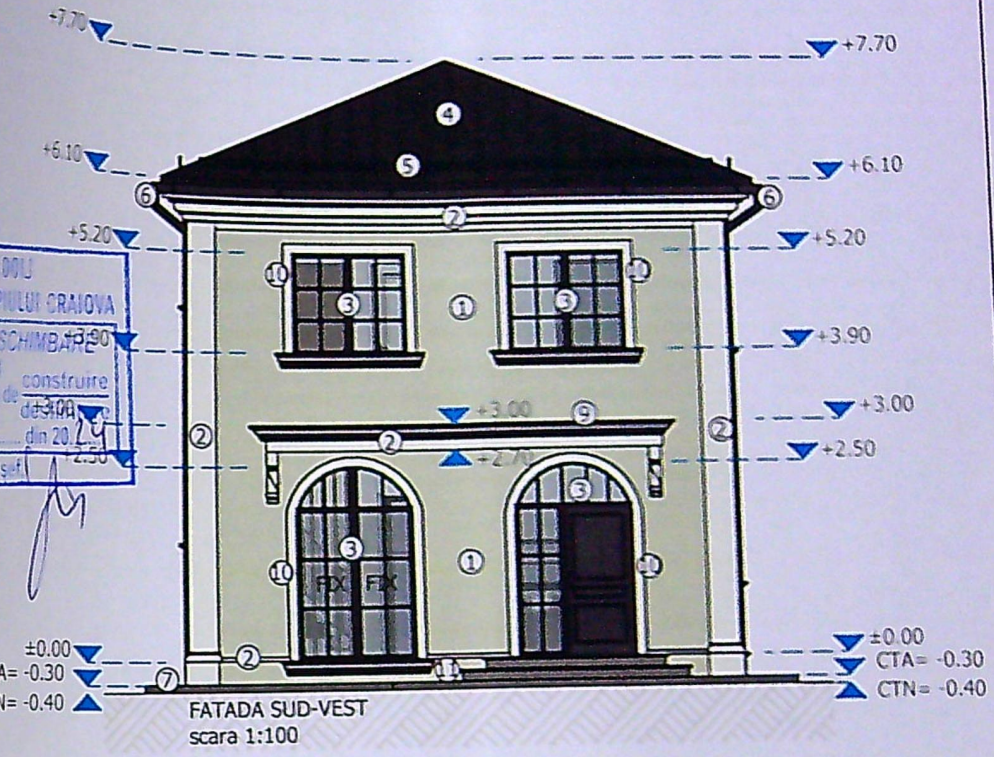

EXPERT
VERIFICATO
CALITATE
ELABORATO
SEF PROIECT