


PLAN DE SITUATIE SC. 1:200

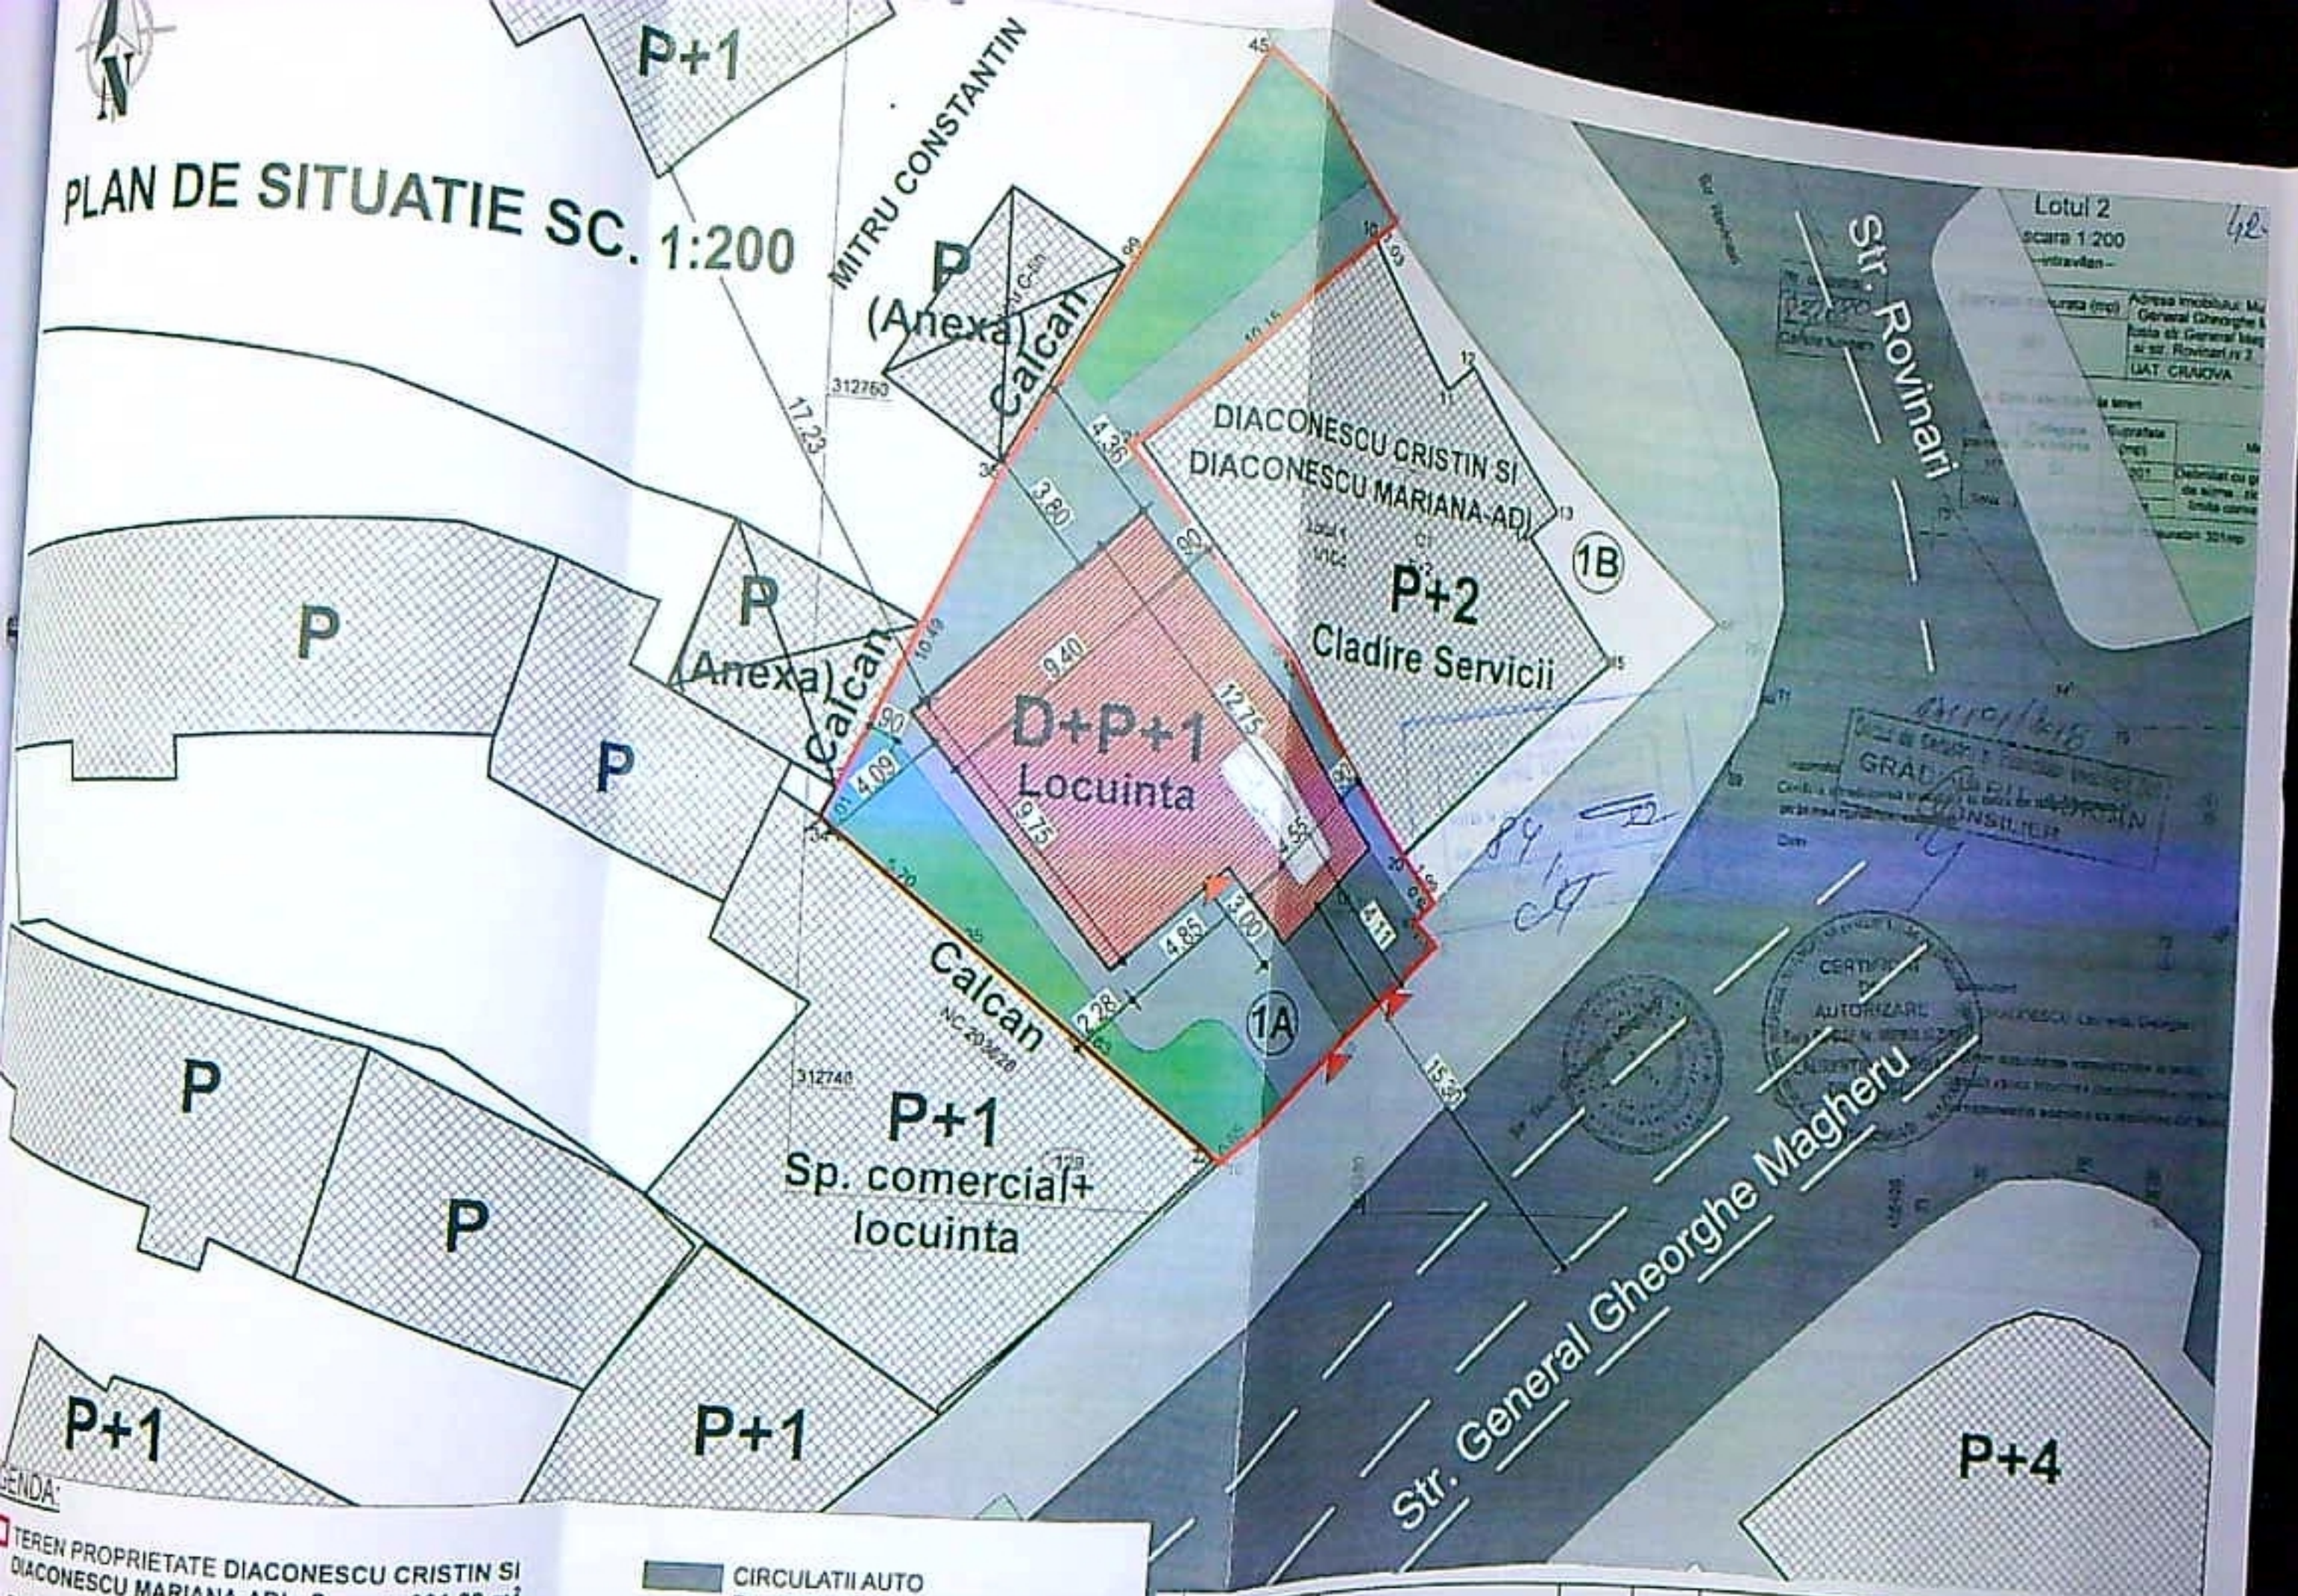

LEGENDA:

TEREN PROPRIETATE DIACONESCU CRISTIN SI DIACONESCU MARIANA-ADI - S_{TEREN} = 301,00 m²

P.O.T. EXISTENT = 0,00%

C.U.T. EXISTENT = 0,00

Constructie D+P+1 propusa cu destinatia de locuinta

CONSTR. PROPUSA = 105,30 m²

PROSP. PROPUSA = 315,90 m²

O.T. PROPUS = 35,00%

U.T. PROPUS = 1,05

VERIFICATORI EXPERT

EDILIA craiova, dolj
proiect unitii, nr.196

BENEFICIAR:
DIACONESCU CRISTIN si DIACONESCU MARIANA-ADI
Demnitate, Bucuresti Data: 10.10.2019 Nr. 1/14.11.2019, nr. 1
Nr. 2, Mun. Craiova, Jud. Dolj


TITLU PLANSA
PLAN DE SITUATIE - PE SUPOORT CADASTRAL

VERIFICATORI EXPERT


EDILIA craiova, dolj
proiect unitii, nr.196

BENEFICIAR:
DIACONESCU CRISTIN si DIACONESCU MARIANA-ADI
Demnitate, Bucuresti Data: 10.10.2019 Nr. 1/14.11.2019, nr. 1
Nr. 2, Mun. Craiova, Jud. Dolj

TITLU PLANSA
PLAN DE SITUATIE - PE SUPOORT CADASTRAL

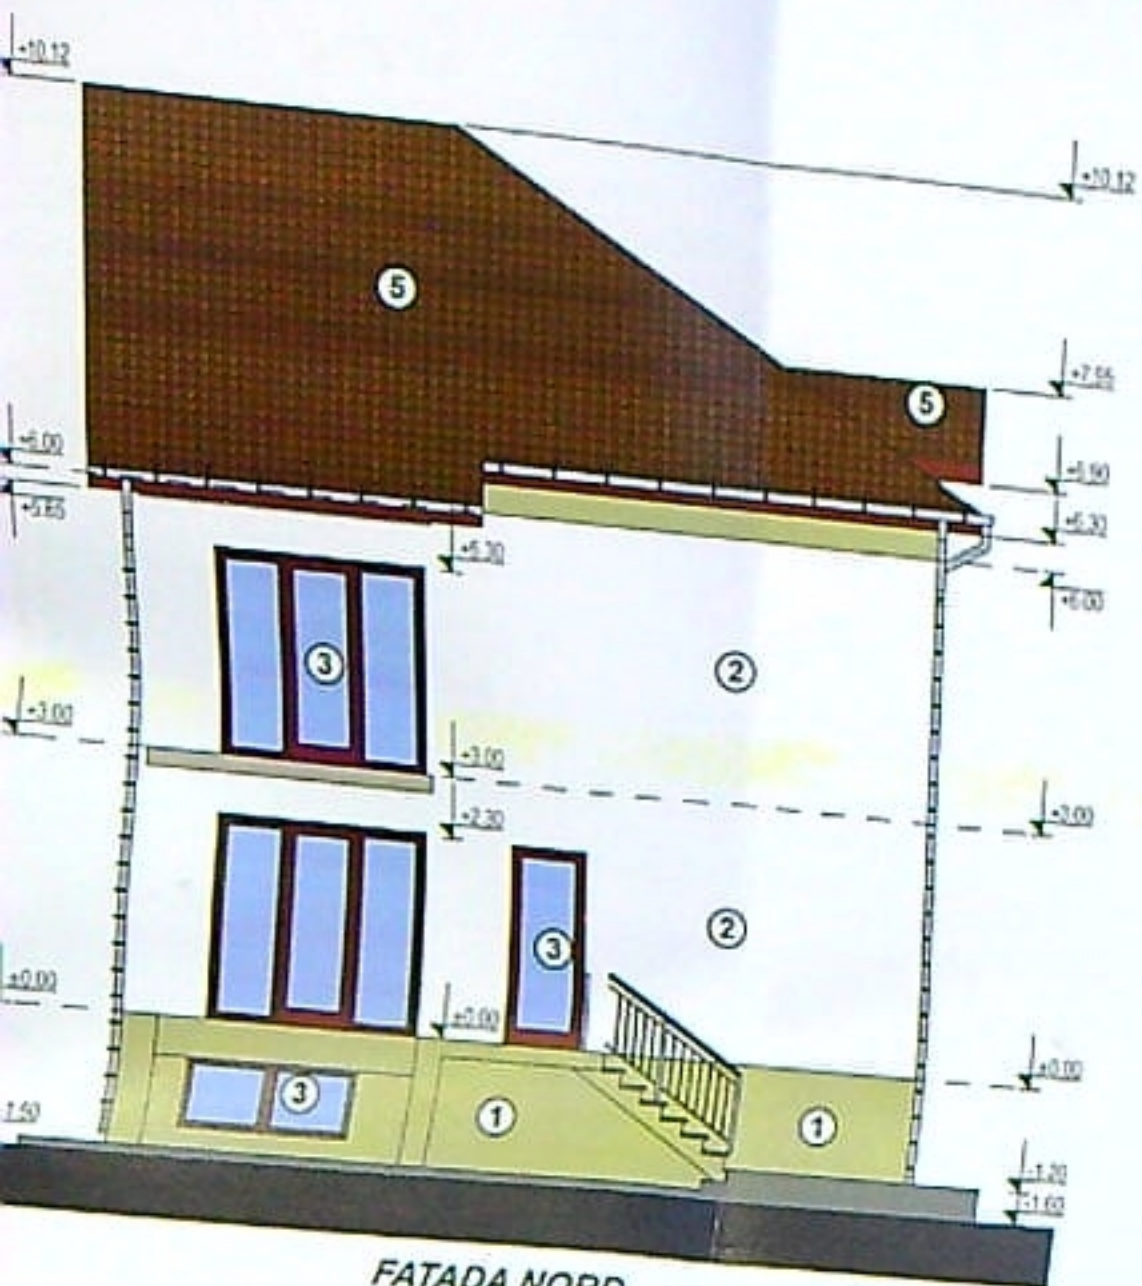


FATADA NORD
scara 1:100

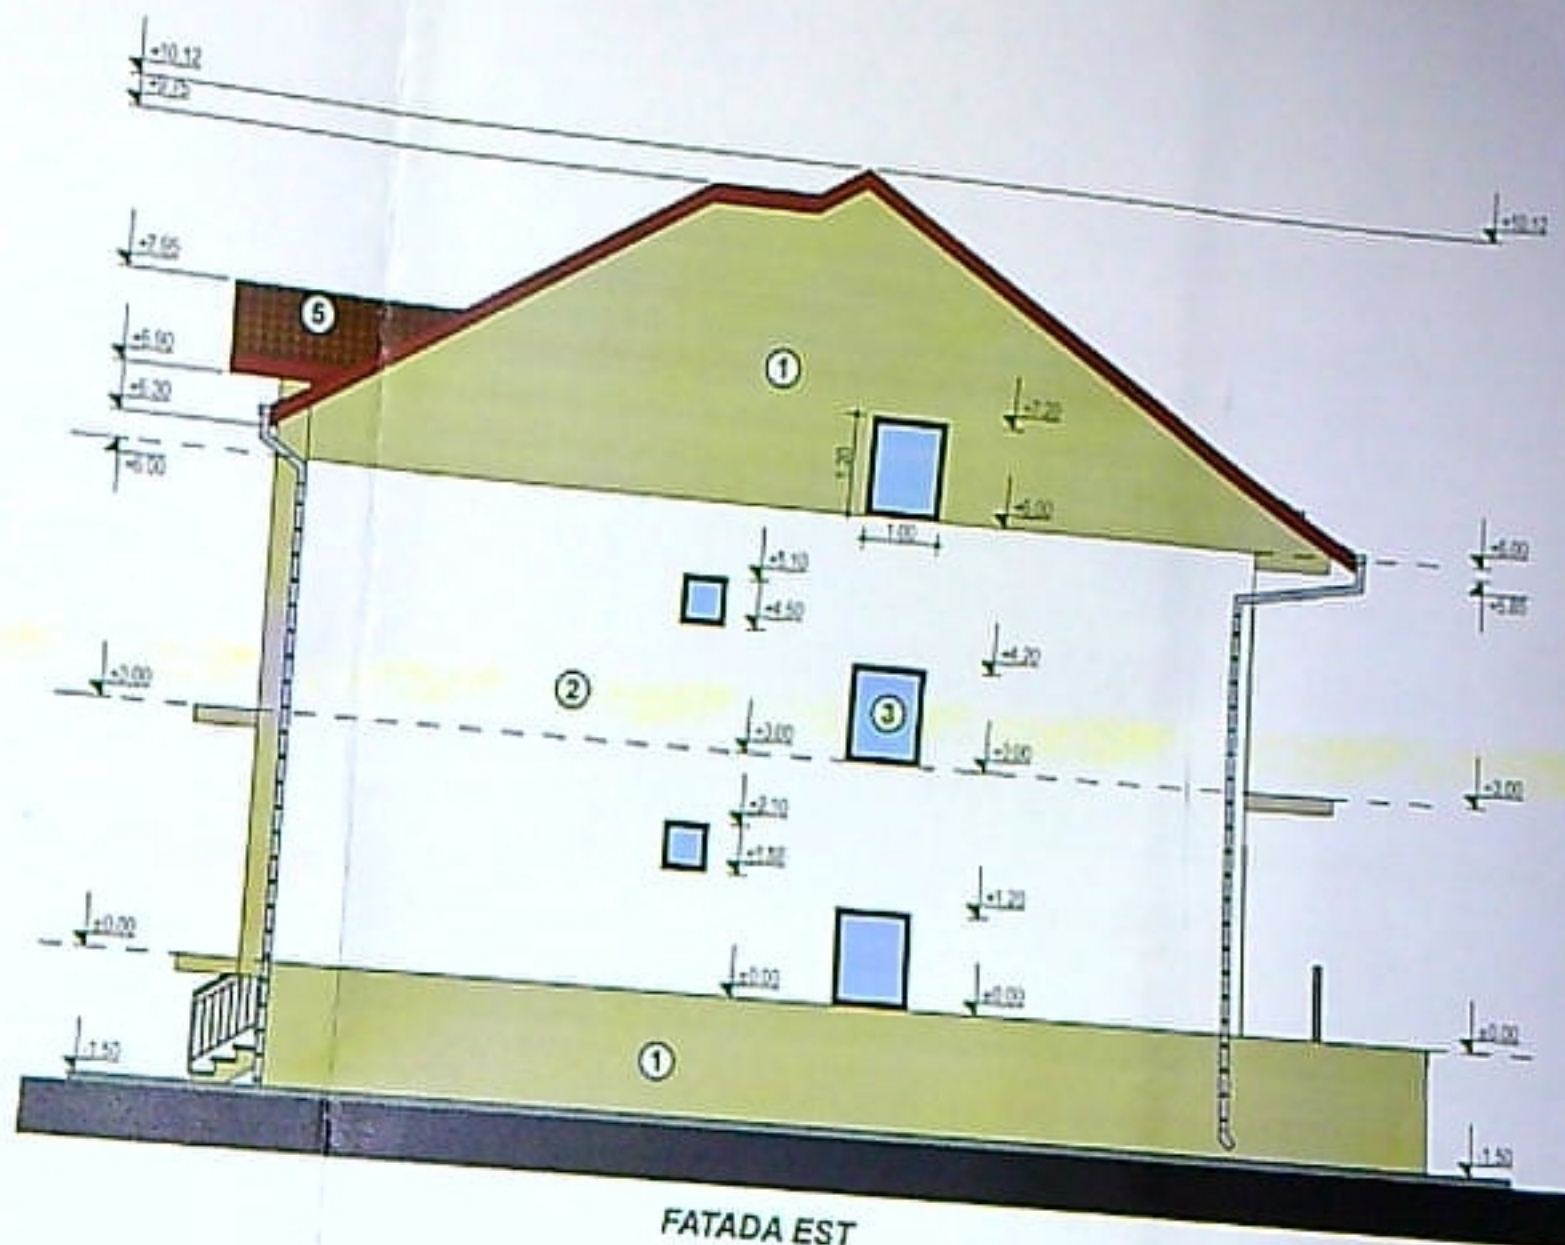

FATADA EST
scara 1:100

LEGENDA:


- ① Finisaj cu tencuiala decorativa de culoare boj
- ② Finisaj cu tencuiala decorativa de culoare alb
- ③ Tamplarie PVC culoare maro cu geam termopan
- ⑤ Invelitoare din tigla metalica culoare maro

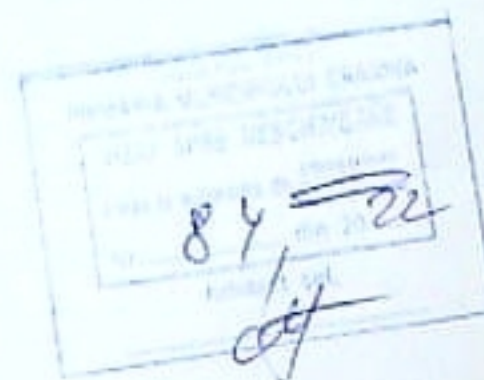

VERIFICATOR/EXPERT	NUME	SEMNTURA	CEPINTA	REFERAT/EXPERTIZA NR. DATA
BENEFICIAR:				PROIECT
DIACONESCU CRISTIN si DIACONESCU MARIANA - ADI				TITLU PLANSA
Domiciliu: Bulevardul Dacia, nr. 201, bl. 52 N.A.1, sc. 1 ap. 2, Muni. Craiova, Jud. Dolj				
TITLU PROIECT				
CONSTRUIRE IMOBIL D+P+1 CU DESTINATIA DE LOCUINTA MODIFICARE DE TEMA CONFORM ART. 86 DIN ORDINUL 839/2009				
Adresa: Str. General Gheorghe Maghera, nr. 1A, Muni. Craiova, Jud. Dolj				
FATADA NORD SI FATADA EST				
Scara 1:100				
Data DEC 2021				
Emis: STEFARTA				
Faza DTAC				
Faza n. 1.07				




FATADA SUD

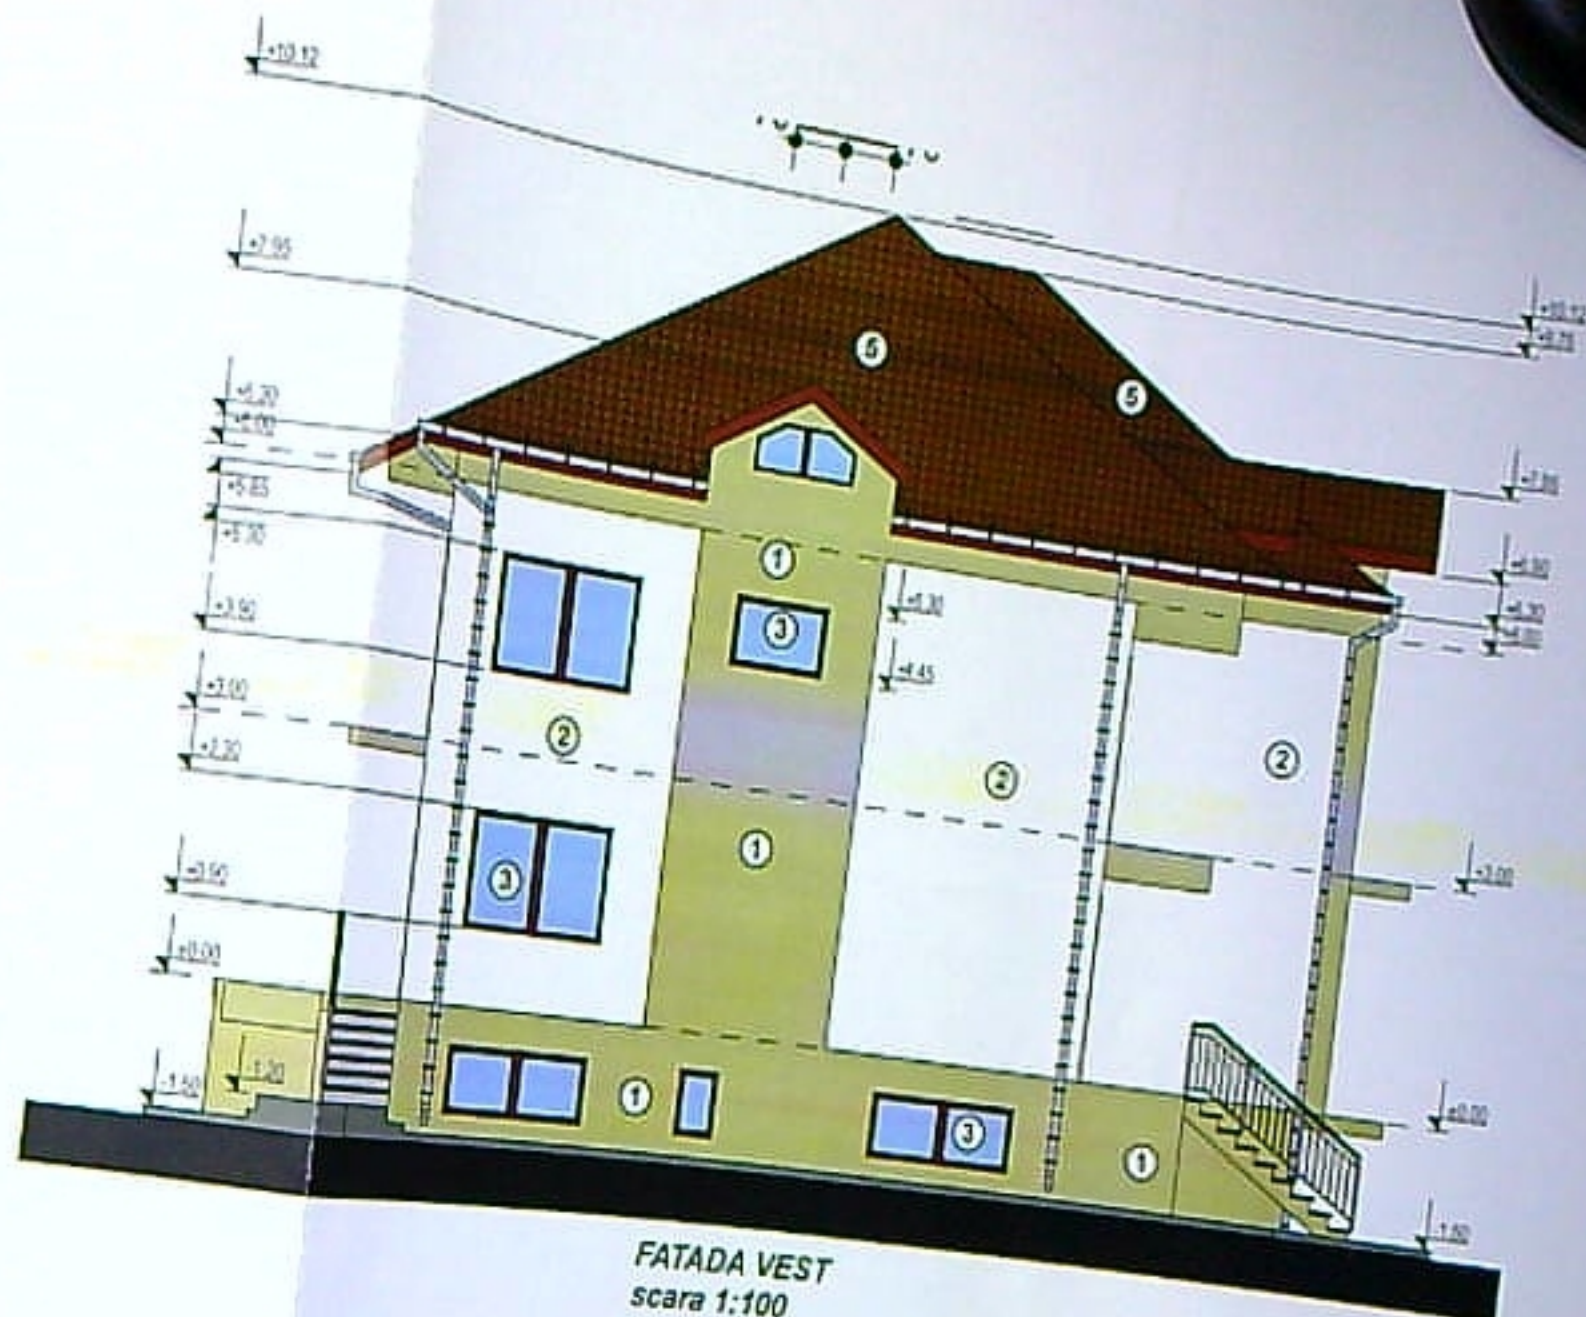

FATADA VEST
scara 1:100

LEGENDA:

- ① Finisaj cu tencuiala decorativa de culoare bej
- ② Finisaj cu tencuiala decorativa de culoare alb
- ③ Tamplarie PVC culoare maro cu geam termopan
- ⑤ Invelitoare din tigla metalica culoare maro

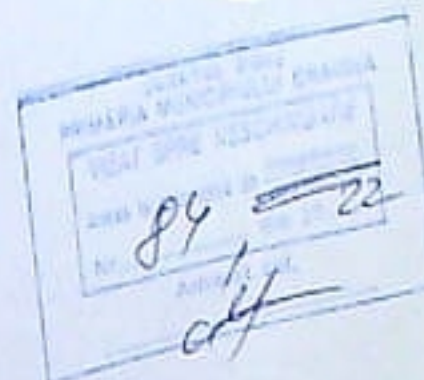

VERIFICATOR-EXPERT	NUME	SERVICIUL	CERINTA	REFERAT-EXPERTIZA NR. DATA	BENEFICIAR
AEDILIA proiect cr u					
ARHITECTURA	NUME				
SEF PROIECT	ARH. ȘTEFĂRȚĂ E.				
PROIECTAT	ARH. ȘTEFĂRȚĂ E.				
DESENAT	ARH. ȘTEFĂRȚĂ E.				

ORGANUL ASIGURĂRII
CIN VOIEȘTEA
00090
Emisiile
ȘTEFĂRȚĂ

ACTA DE LICENȚĂ
ART. 64 DIN
Craiova, Județ Dolj

Proiect nr.
200000
Faza
D.T.A.C.
Permis nr.
6/18