



A4



JUDETUL DOLJ
PRIMARIA MUNICIPIULUI CRAIOVA
VIZAT SPRE NESCHIMBARE
NR. 7
Anexa la proiectul de construire
Nr. 589
din 20.12.13
Arhitect: [Signature]




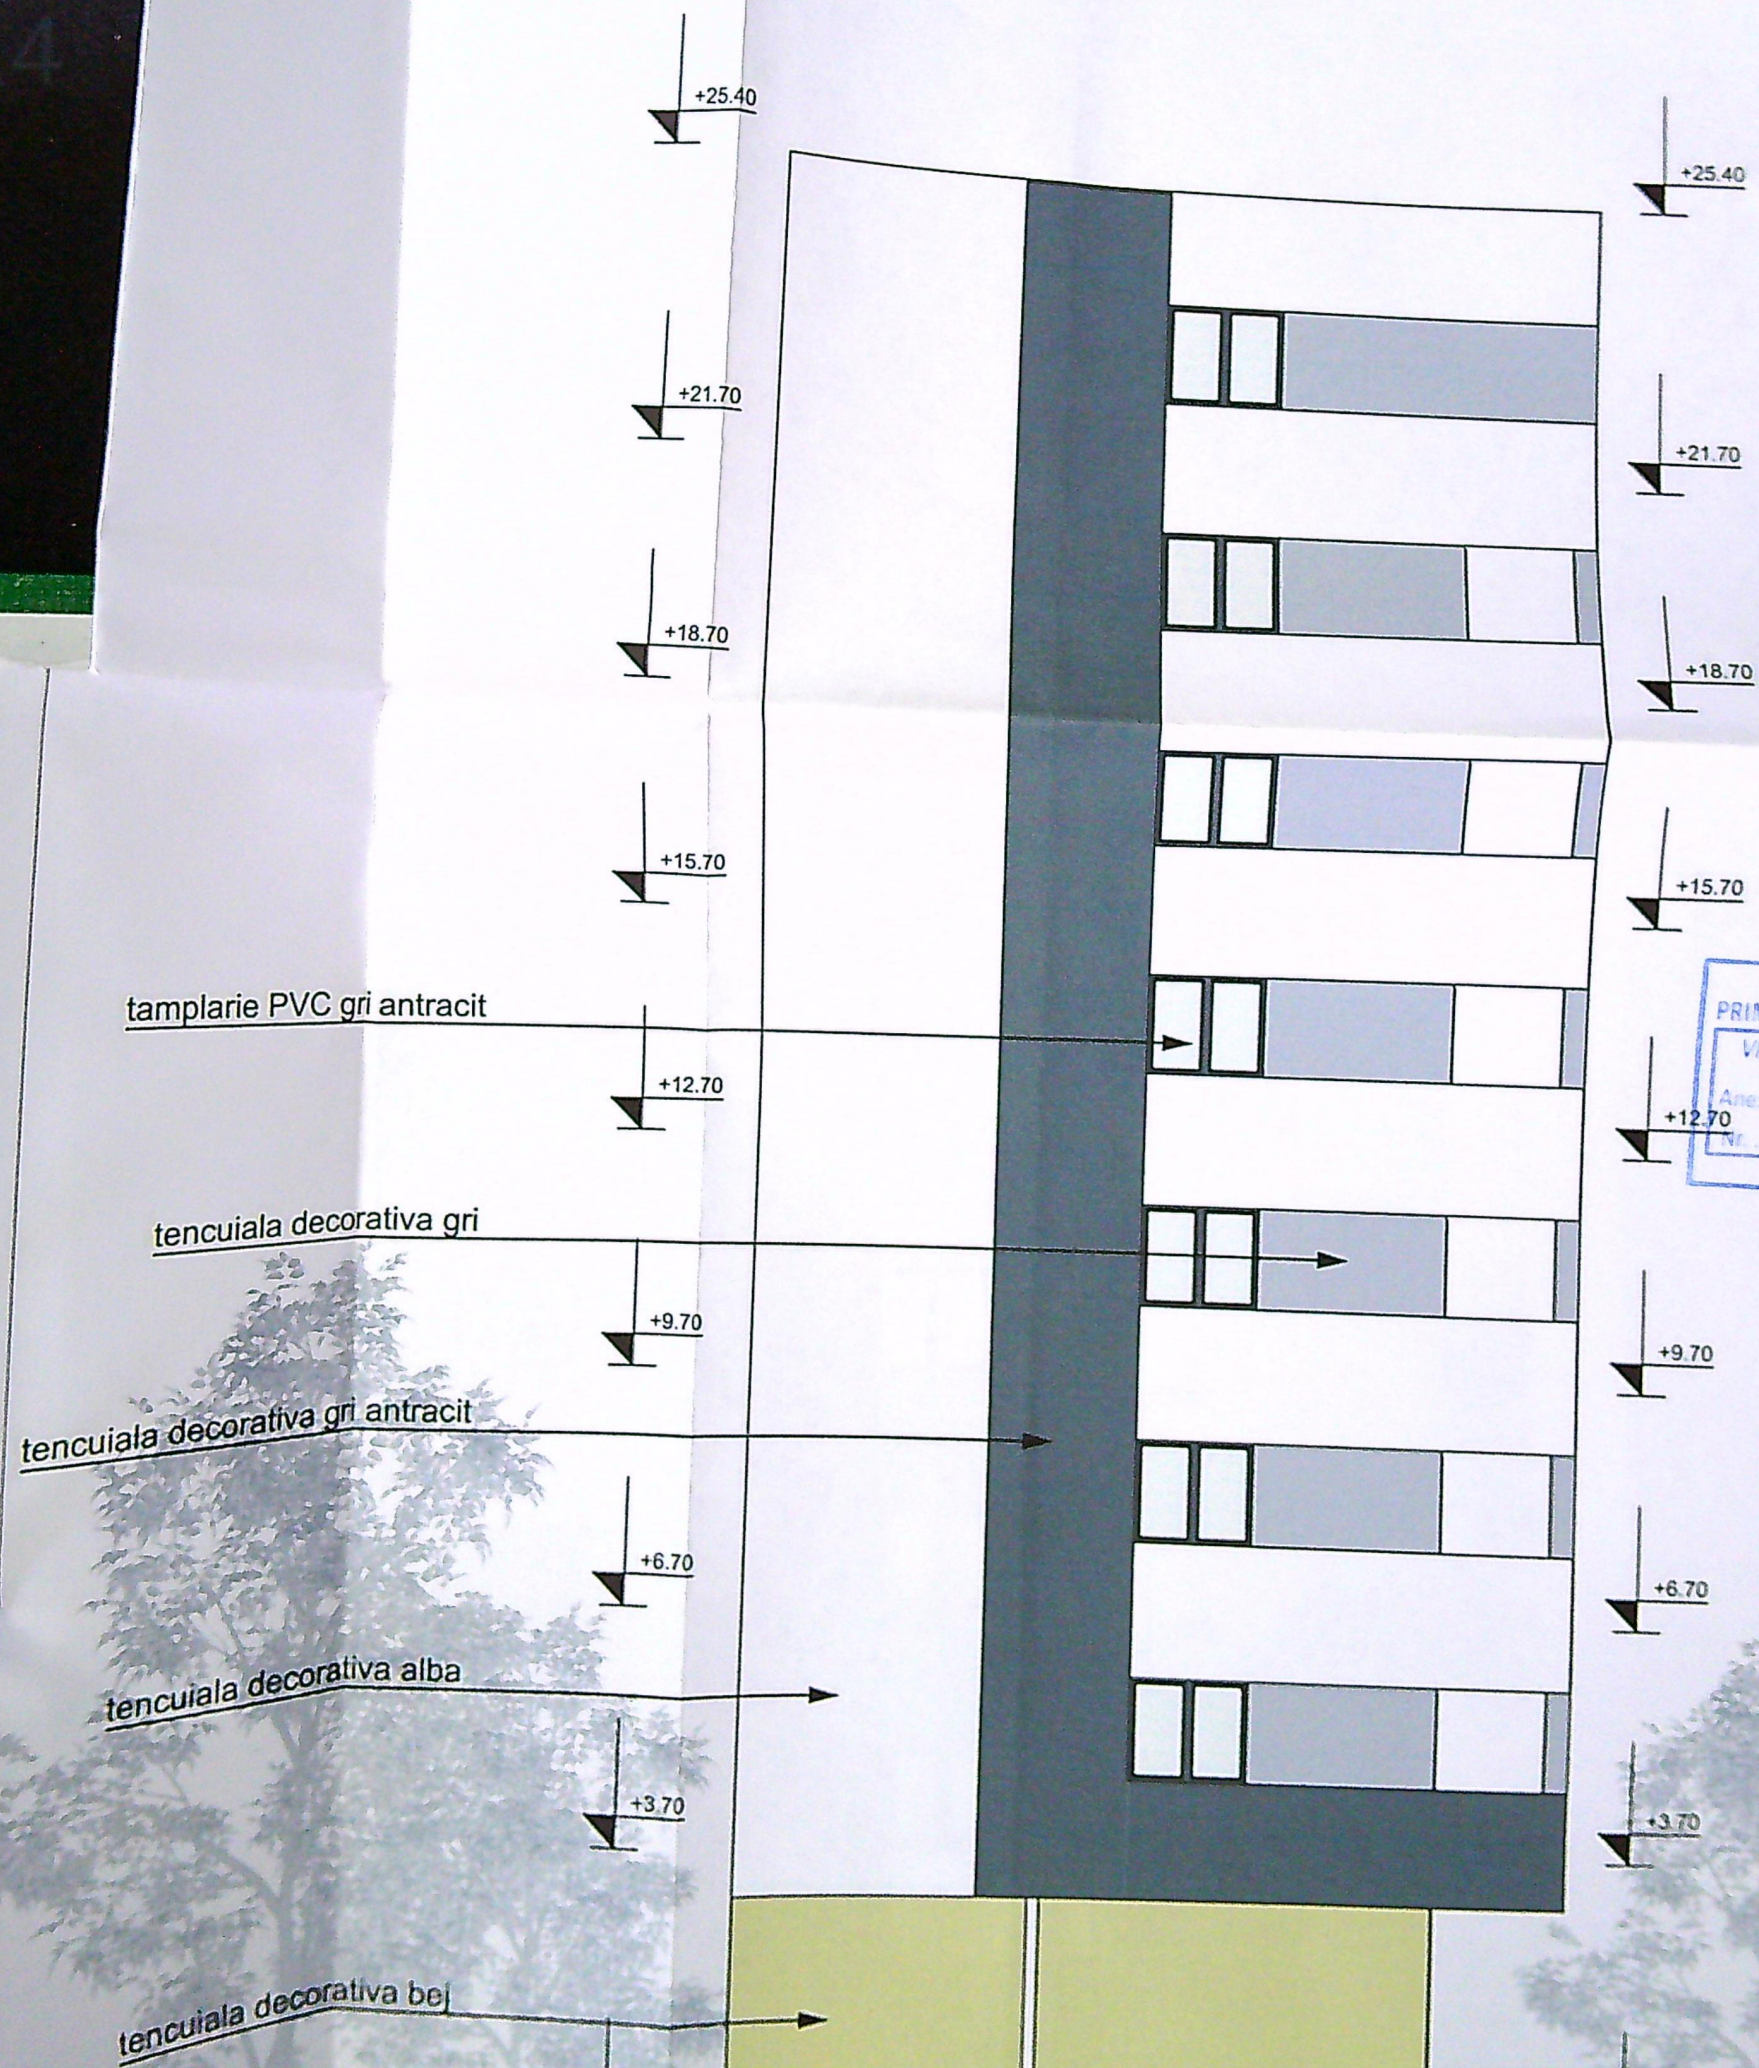

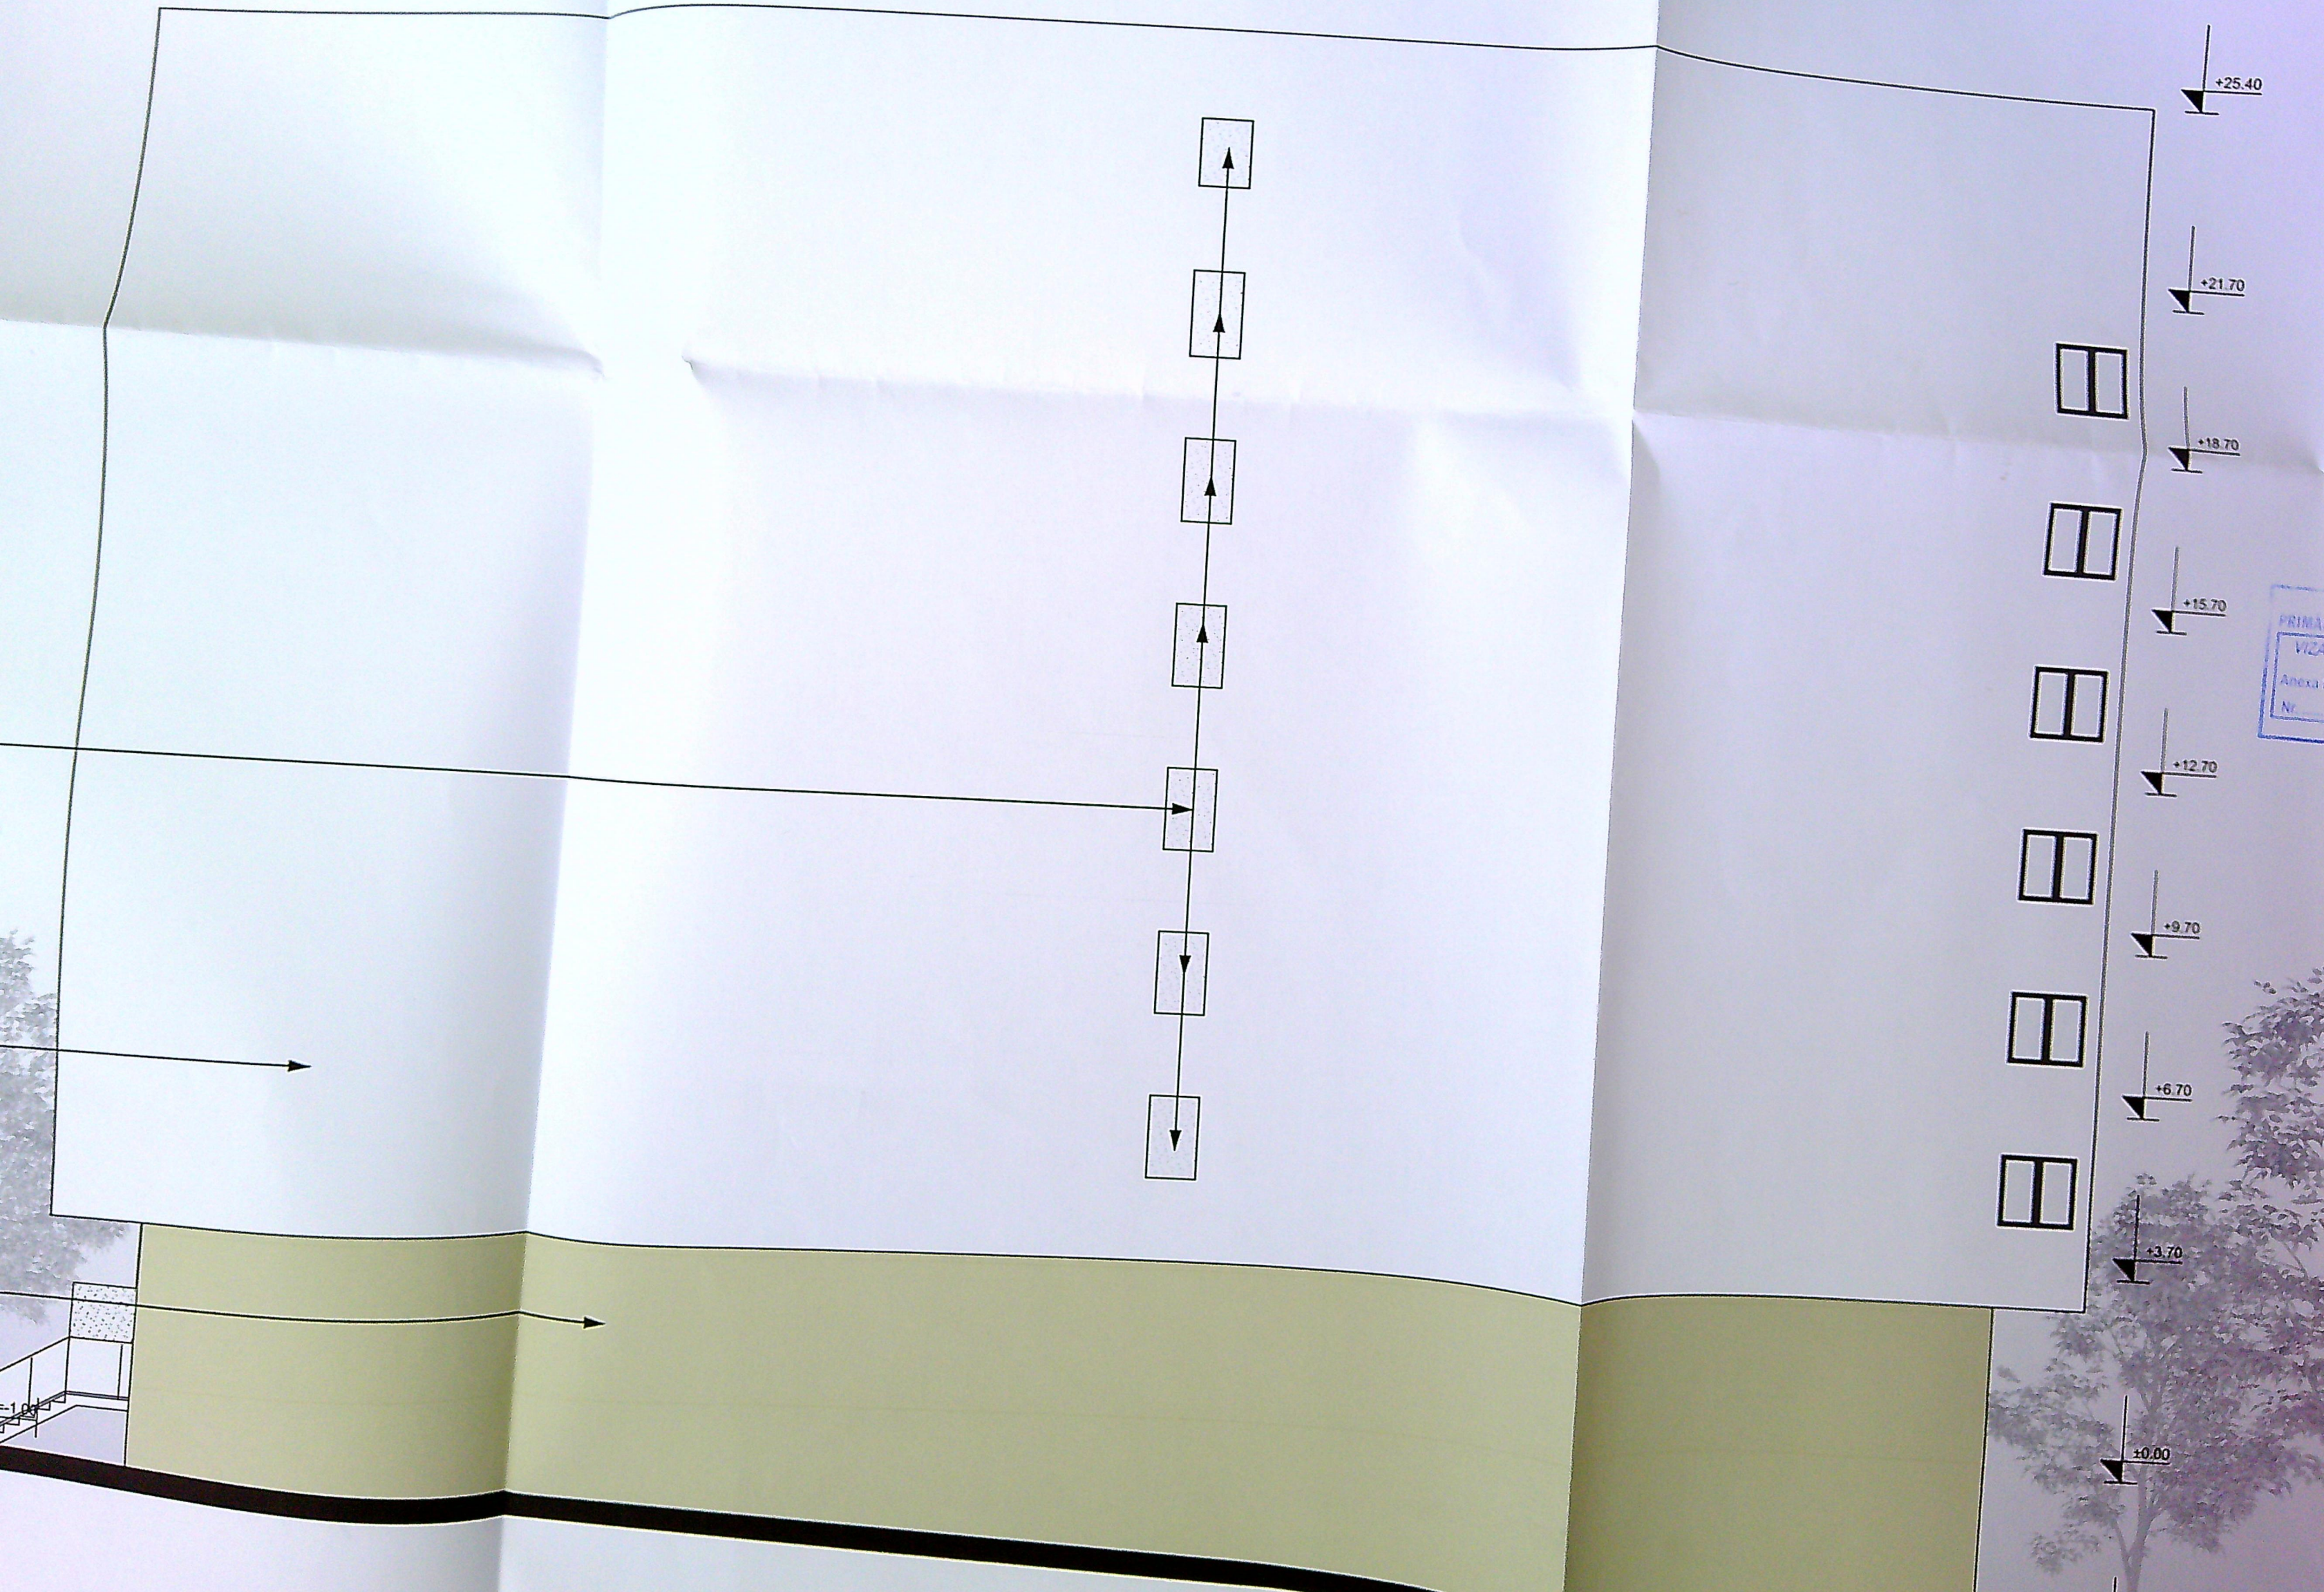

tamplare PVC gri antracit


tencuiala decorativa gri antracit

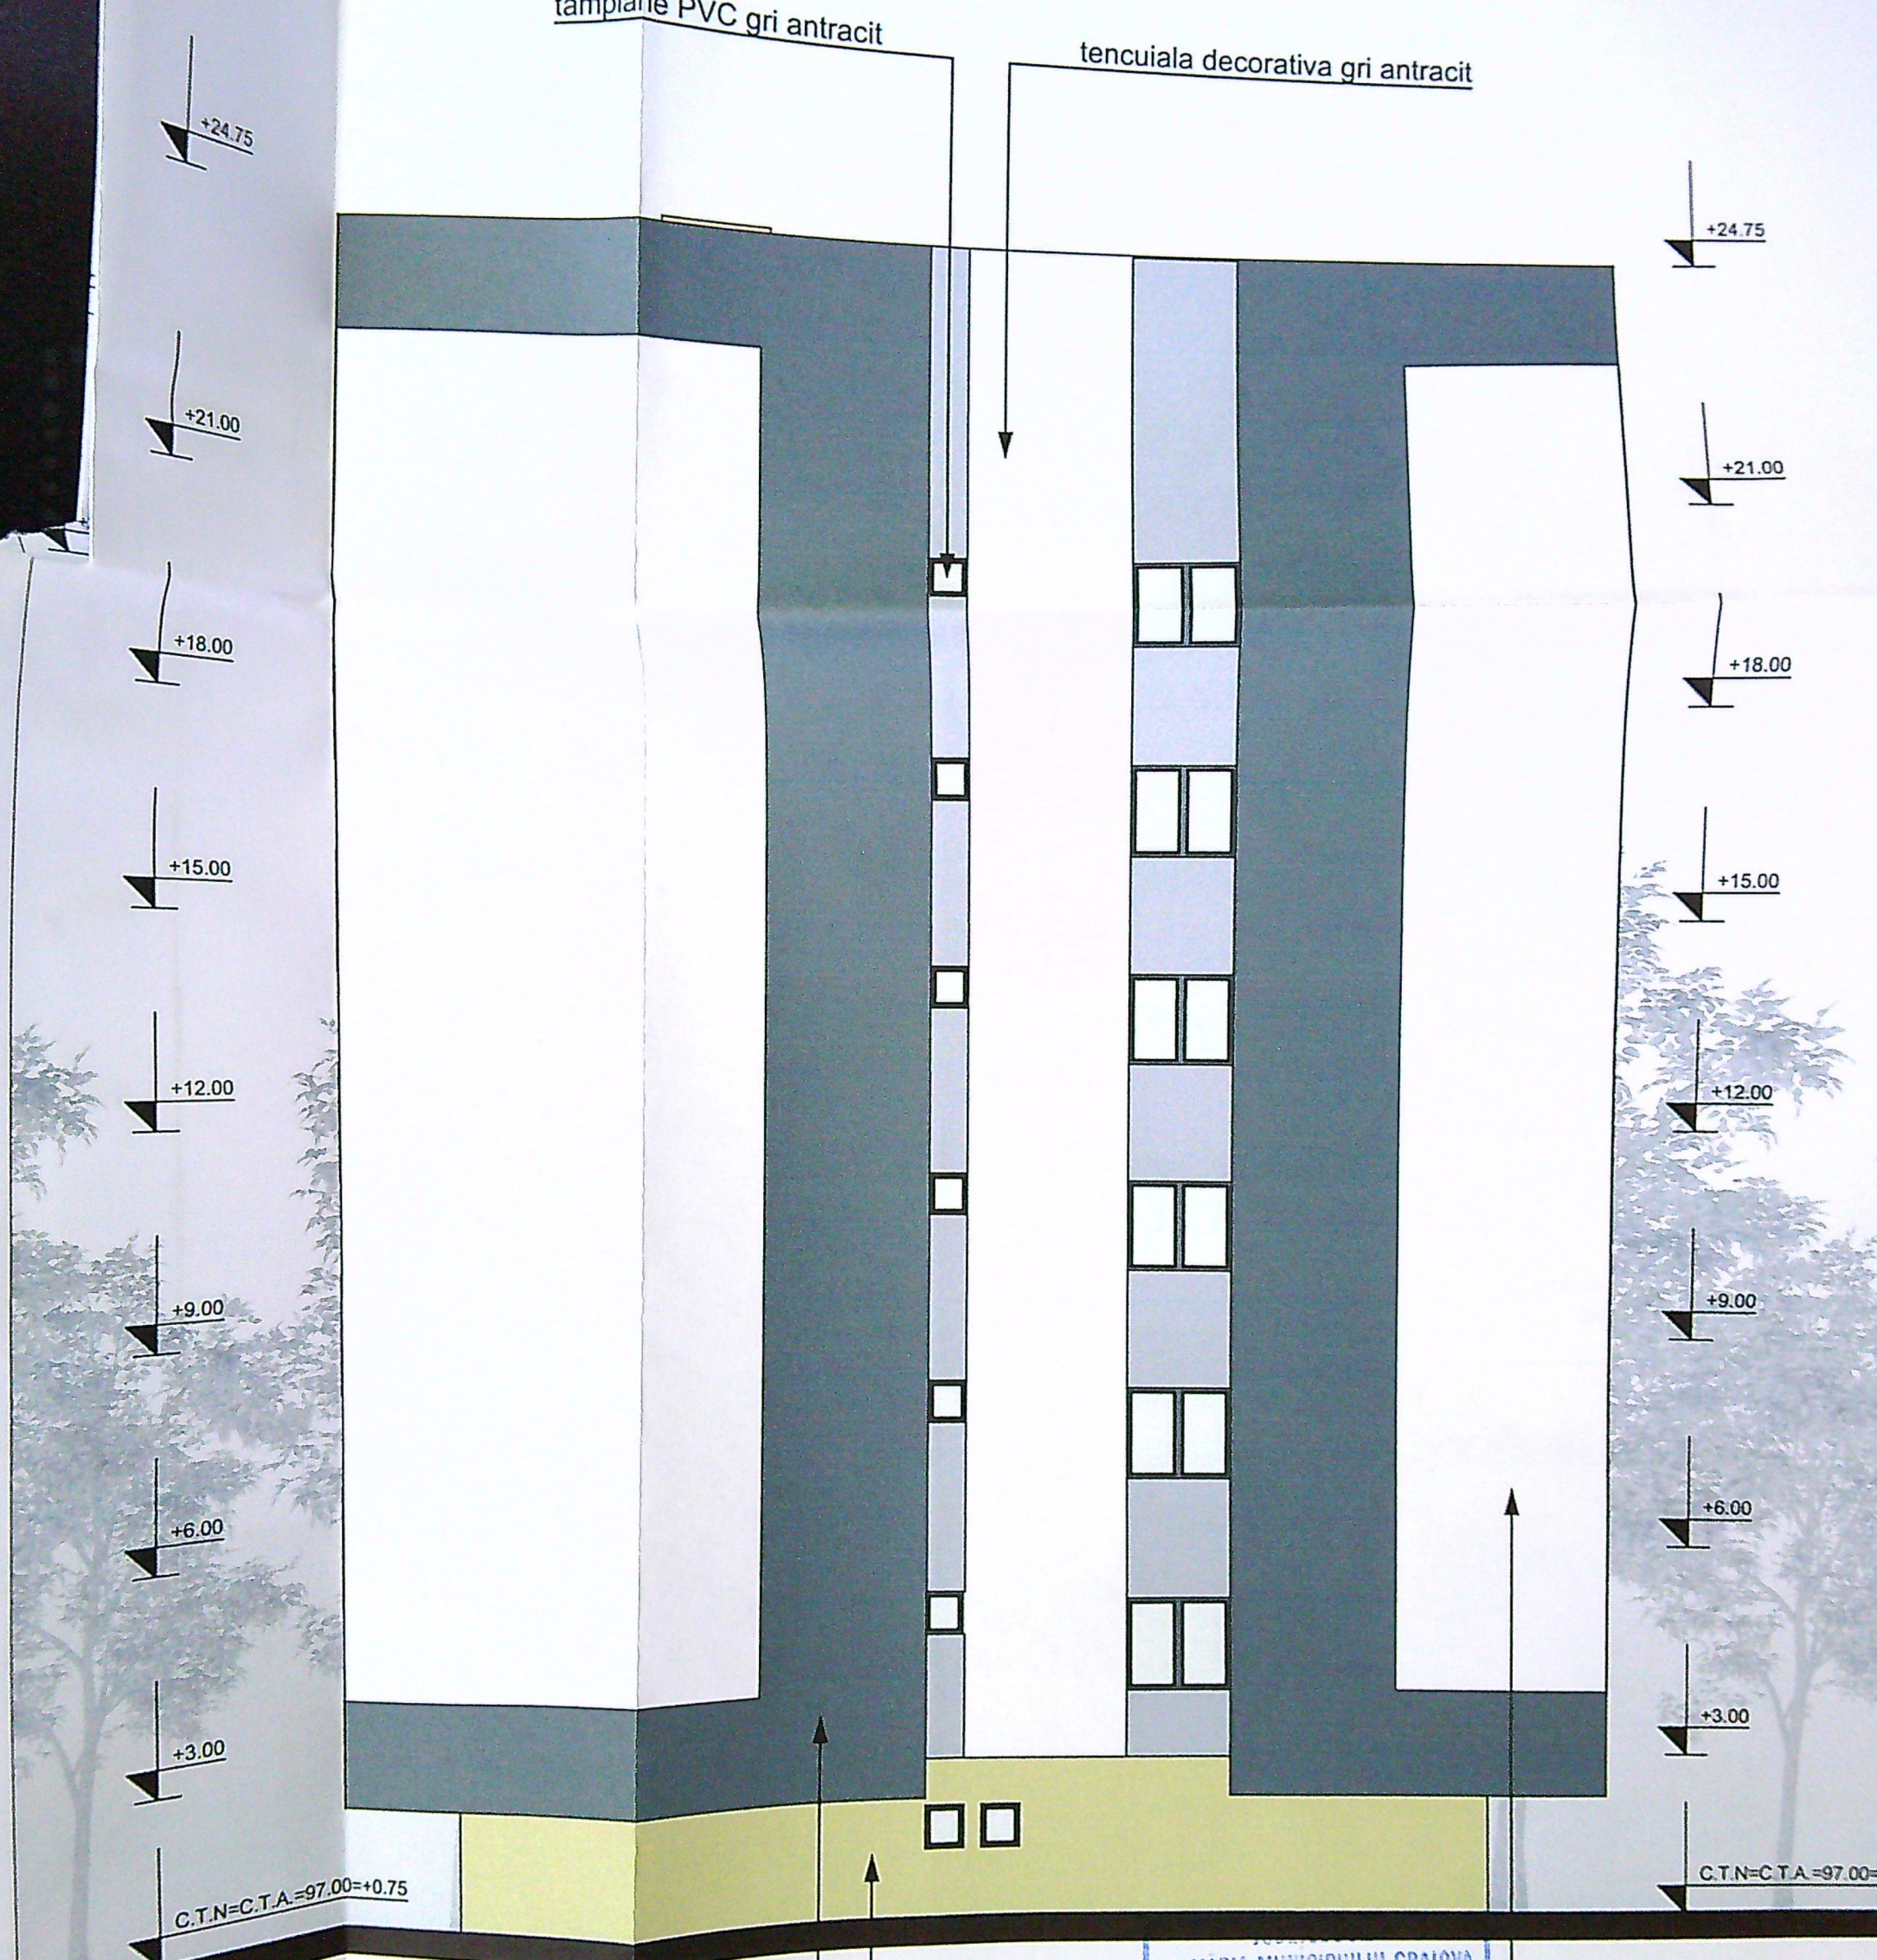

PRIMARIA MUNICIPIULUI CRAIOVA
VIZAT SPRE NESCHIMBARE
NR 7
Anexa la autorizatia de construire
Nr. 589 din 20.23
Arhitect șef



ORDINUL ARHITECTURILOR
DIN ROMANIA
4191
Rodu Gabriel
PODESCU

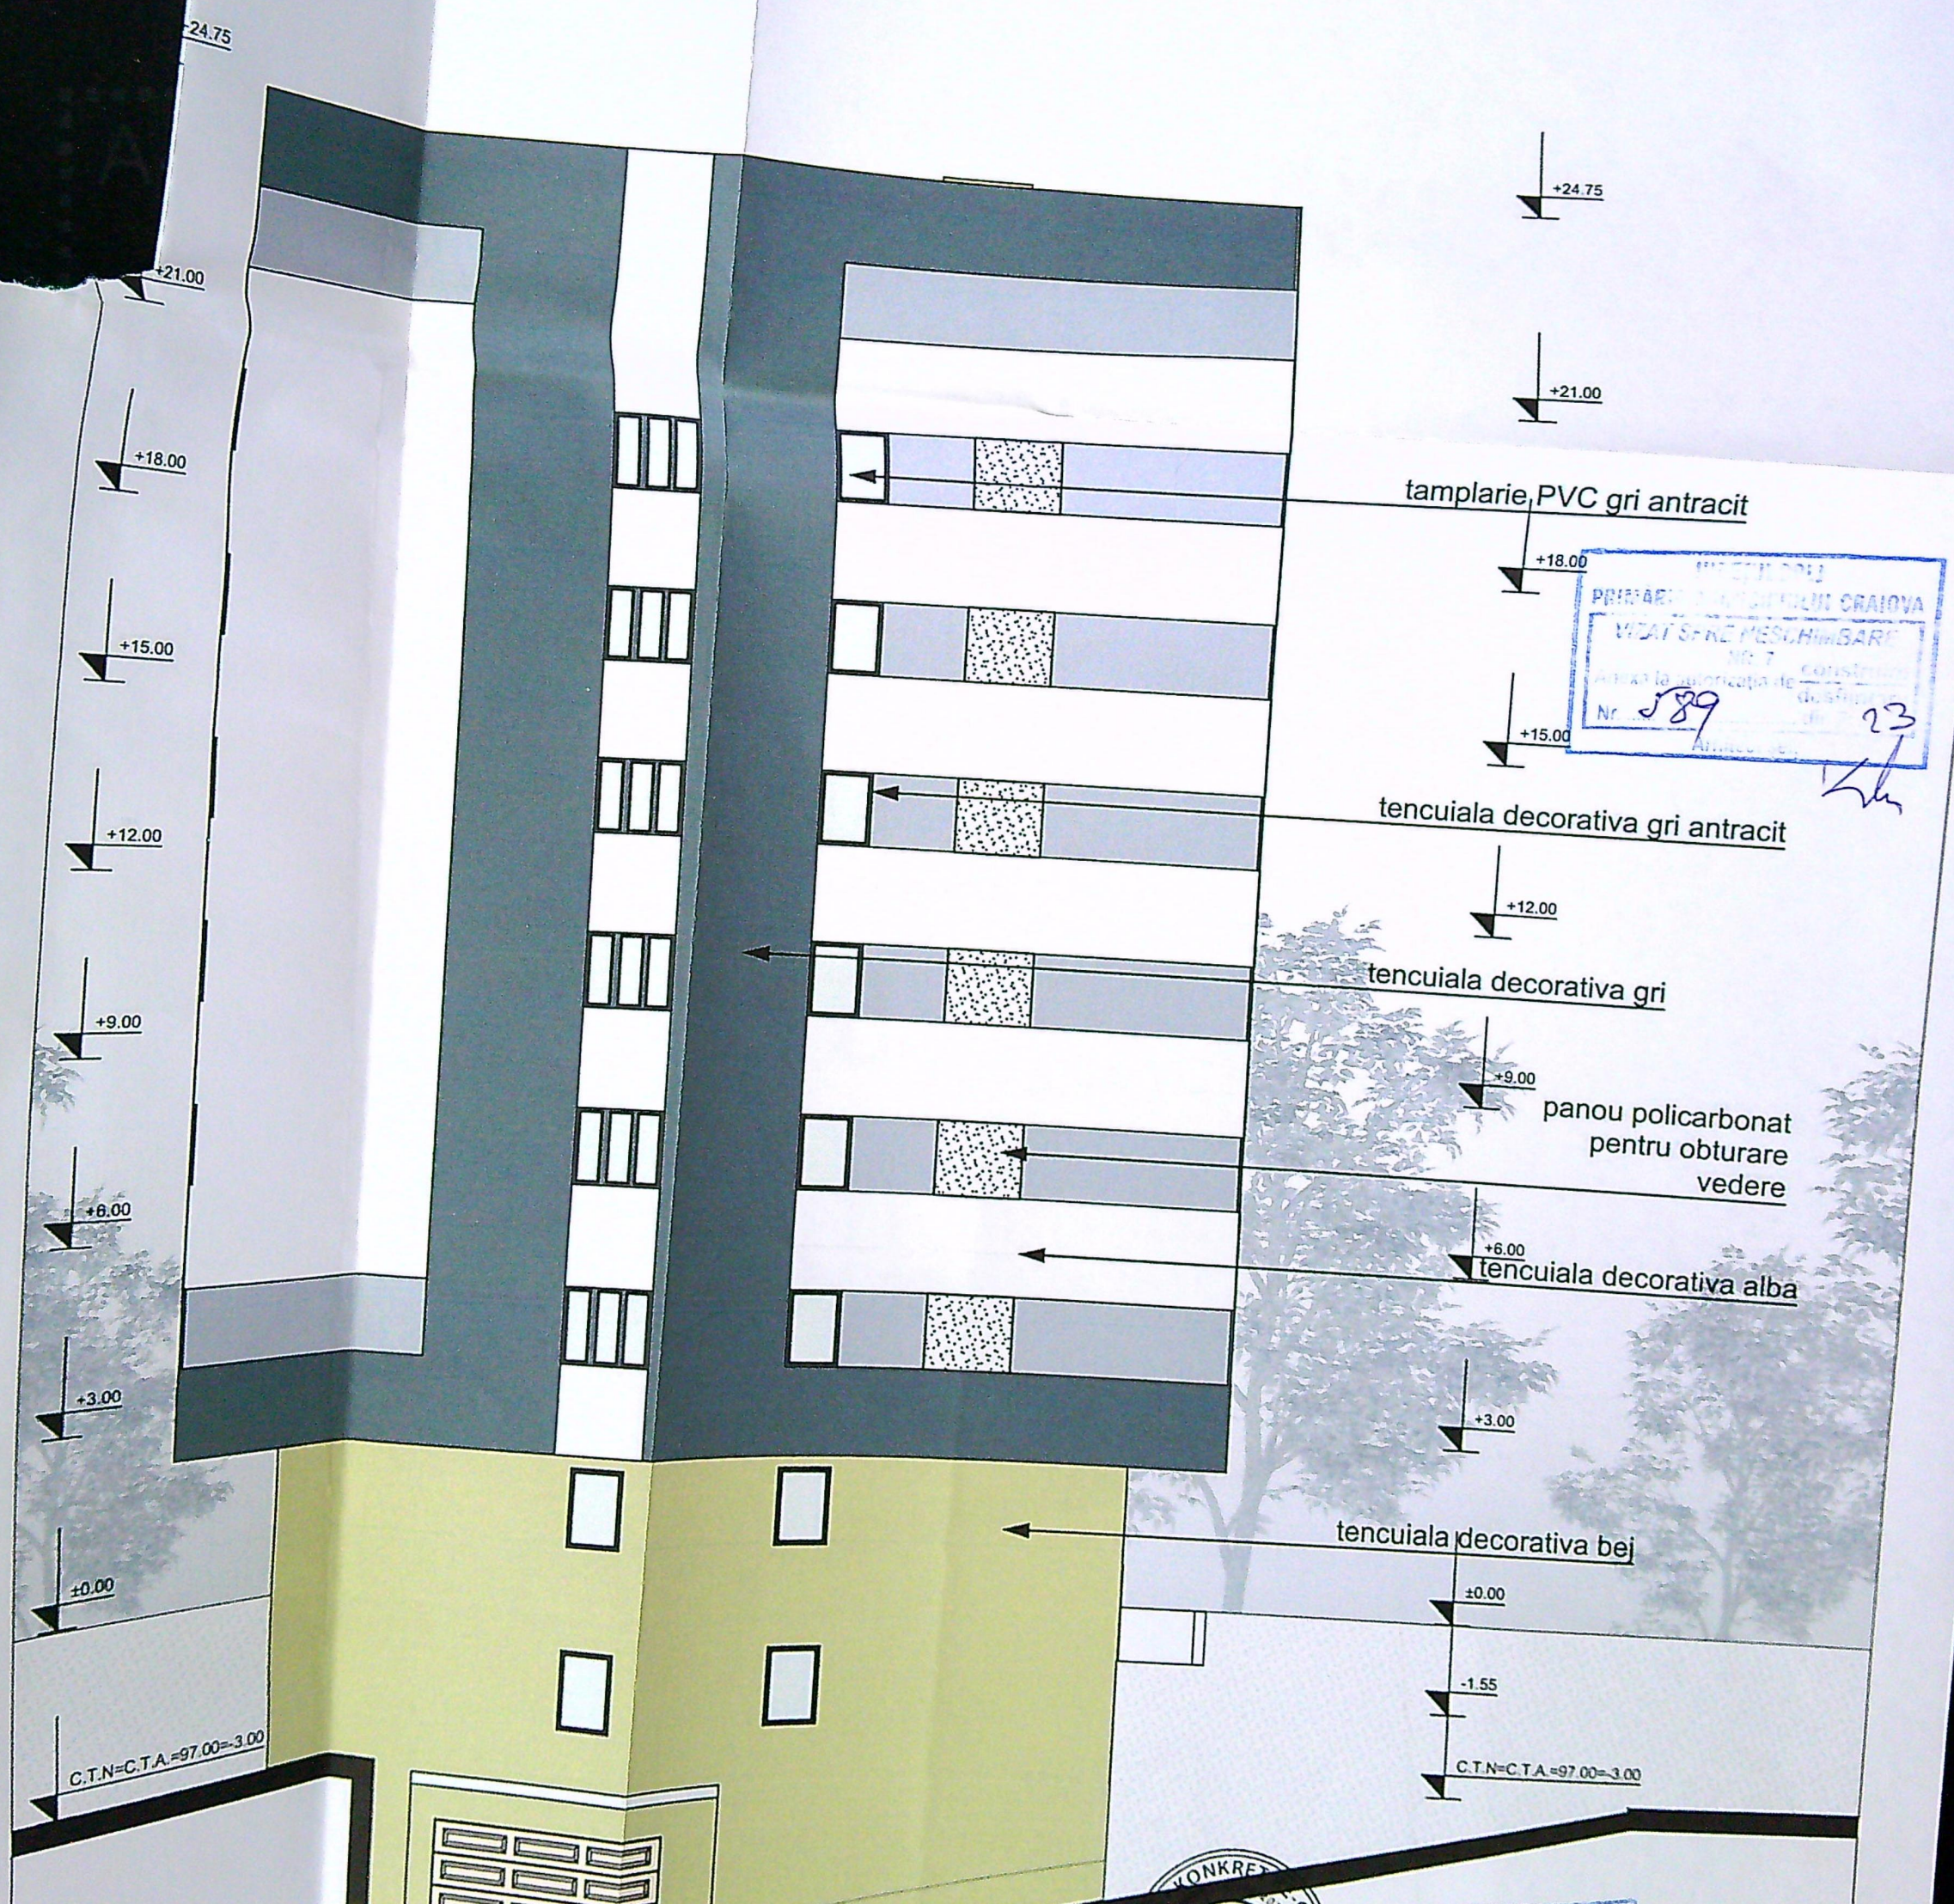

PROIECT DE ARHITECTURA
PROIECT DE ARHITECTURA
VICIAT SI RE-MESCHIMBARE
Nr. 589
23

tamplarie PVC gri antracit

tencuiala decorativa gri antracit

tencuiala decorativa gri


panou polycarbonat
pentru obturare
vedere

tencuiala decorativa alba

tencuiala decorativa bej

C.T.N=C.T.A.=97.00=-3.00

C.T.N=C.T.A.=97.00=-3.00

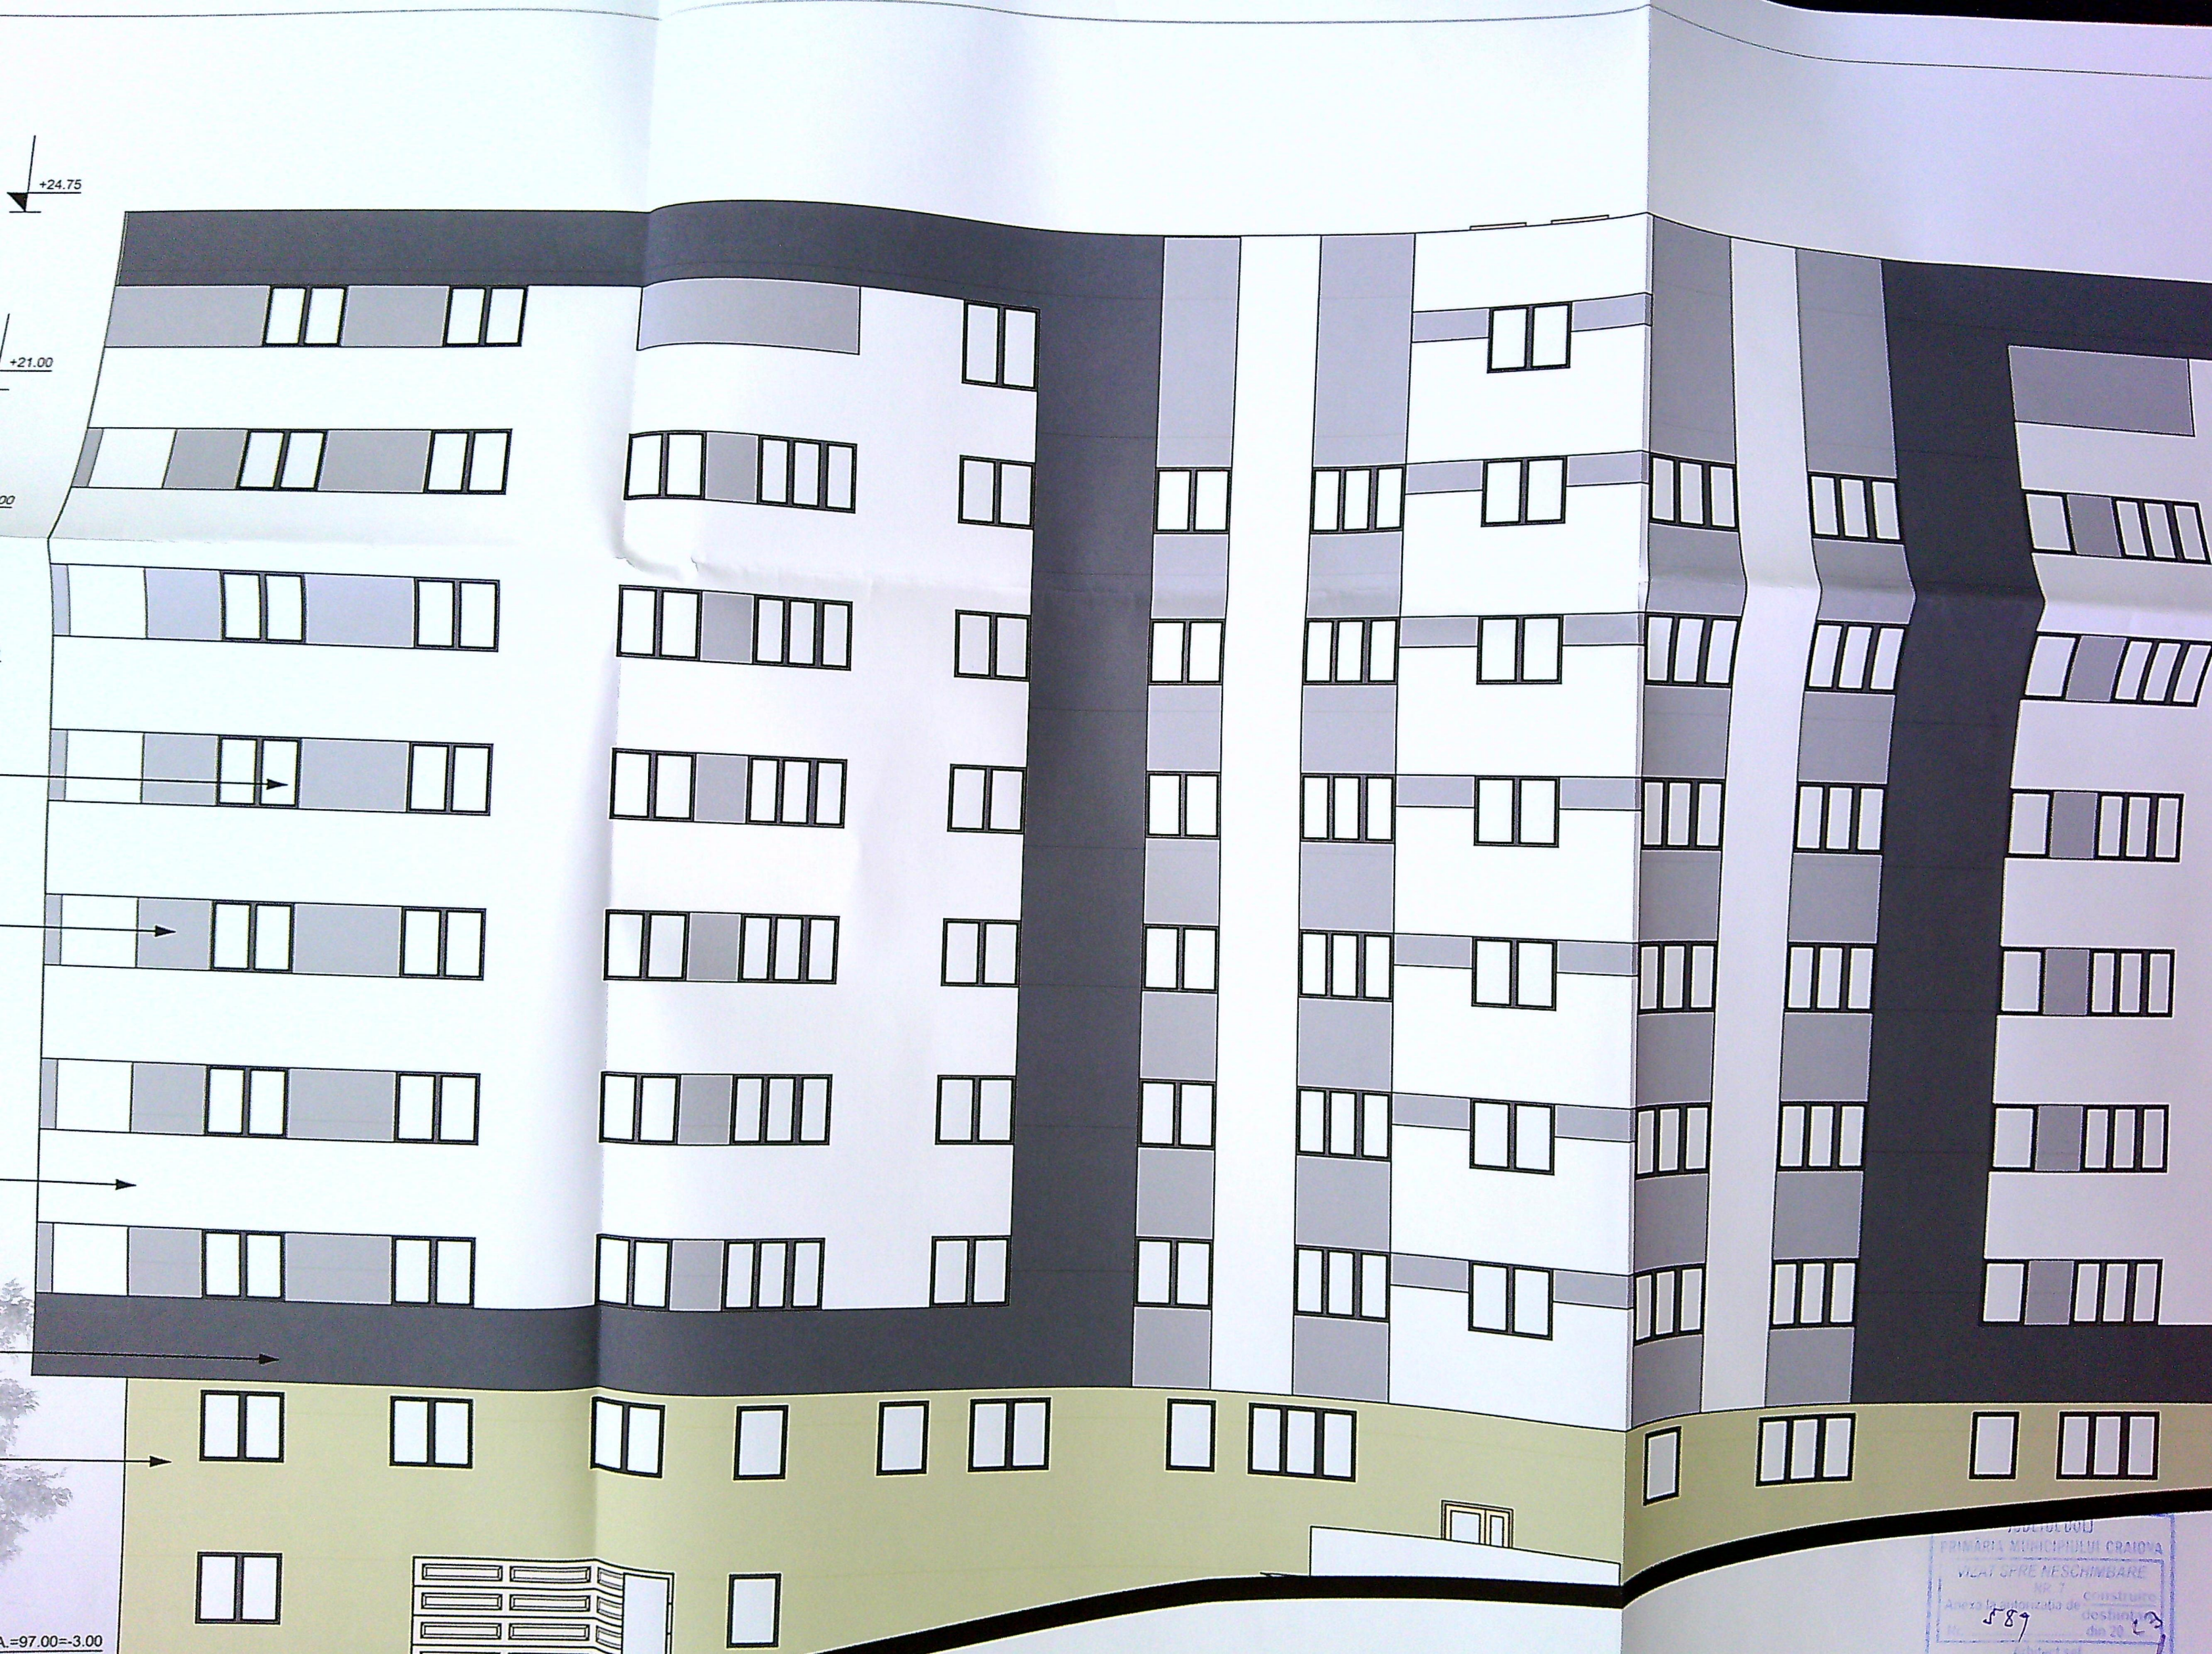

+24.75

+21.00

0.00

A. = 97.00 ~ 3.00

PRIMĂRIA MUNICIPIULUI CRAIOVA
VICIUL DE NECHIMBARE
NR. 7
Anexa la autorizația de
destinație
din 20.12.2017
589

