


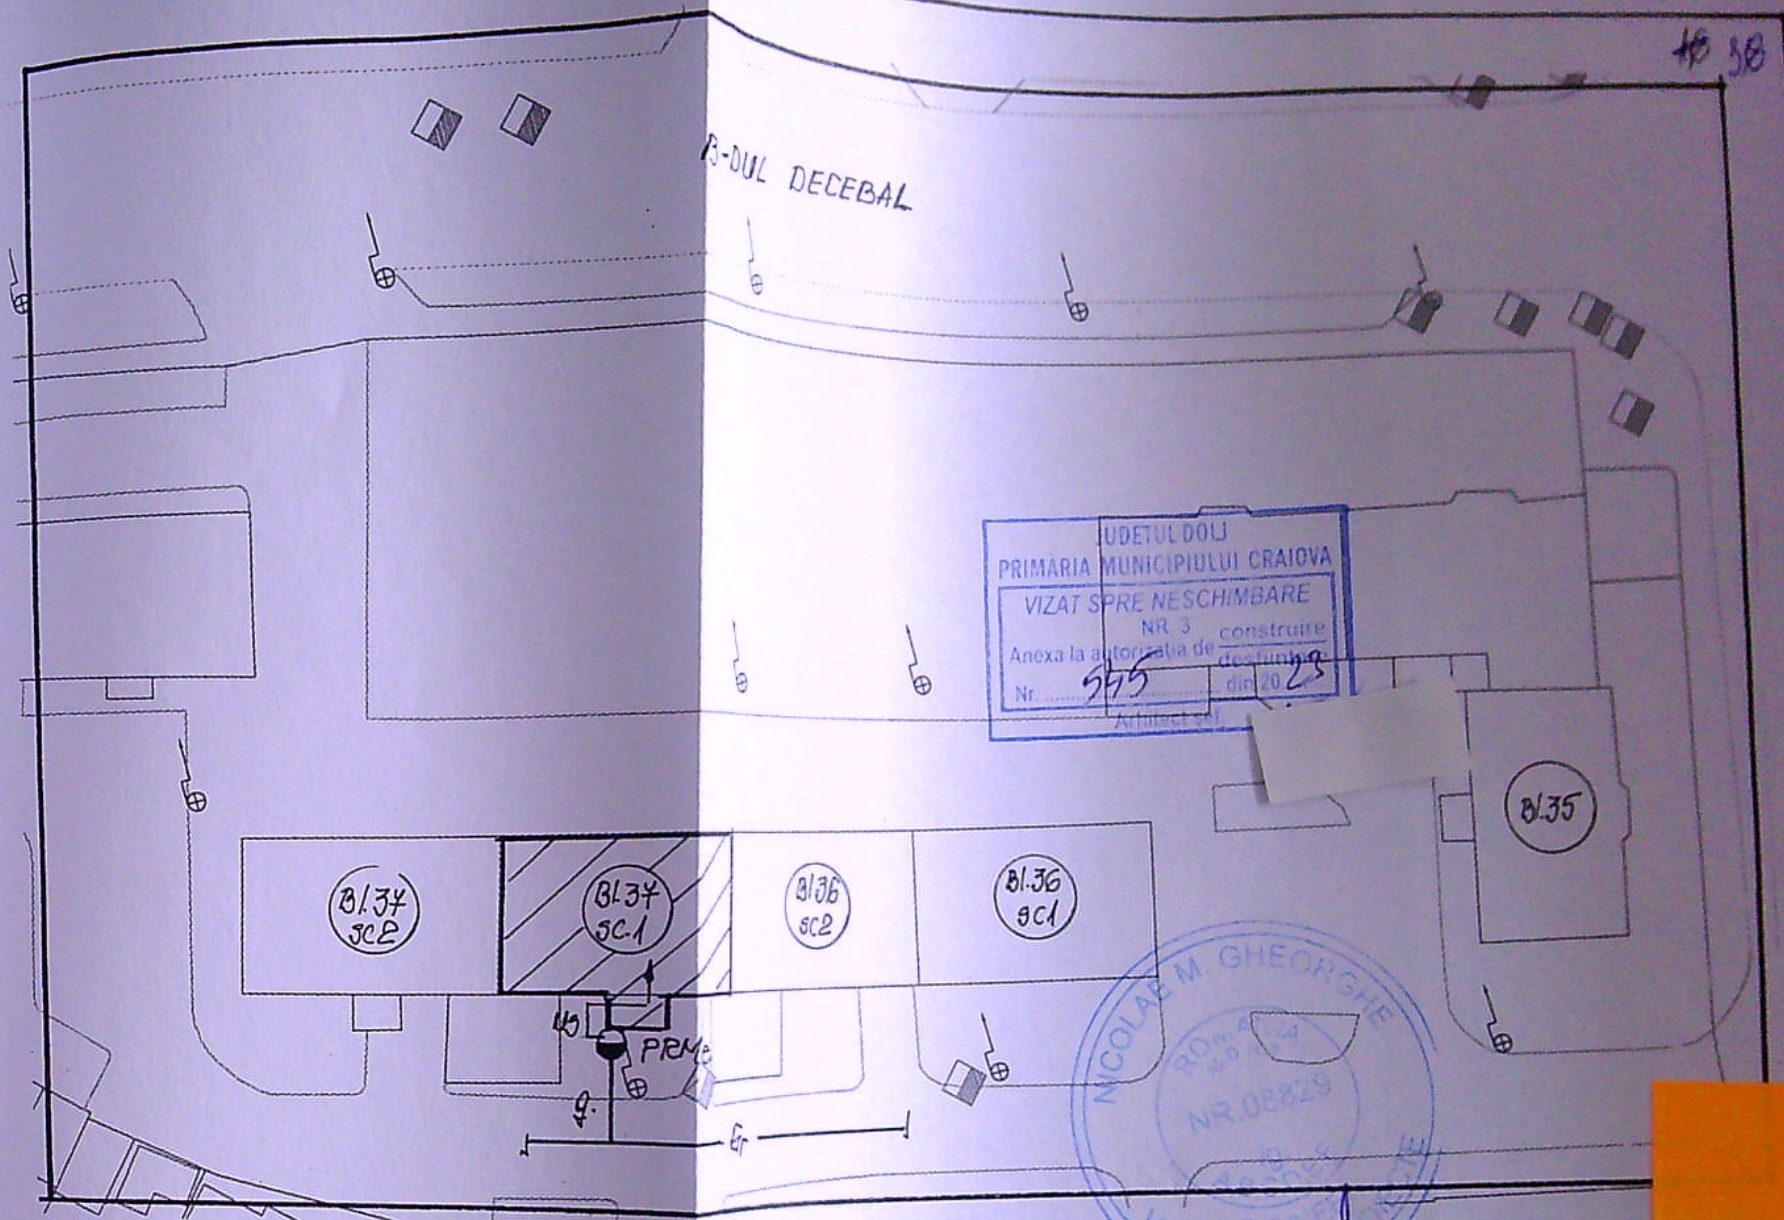

NOTA IMPORTANTA !

Lucrarea se executa pe casa scarii bl. 37, sc. 1
Nu se fac lucrari si sapaturi pe domeniul public

LEGENDA

- Conducta gaze naturale presiune redusa existenta montata ingropat
- Bransament gaze naturale presiune redusa existent de 32mm PE100SDR11
- Post reglare masurare gaze naturale existent (RTG25, G4)
- Instalatie utilizare gaze naturale separata proiectata
- Imobil pentru care se proiecteaza instalatia de utilizare gaze nat.

PRIMARIA MUNICIPIULUI CRAIOVA
ANEXA
LA
CERTIFICATUL DE URBANISM
Nr. 598 din 20.03.2023
Arhitect şef,

SC ACMD TEHNO PROIECT SRL J16/1806/2021 Aut.nr. 20395/03.08.2021 (valabila pana la 02.03.2026) Tel: 0745771191; e-mail: teho.proiect@yahoo.com		Beneficiar: SERDIUC VALERIU VICTOR Adresa: CRAIOVA, B-DUL DECEBAL, NR.60, BL.37, SC.1, AP.4		Pr.nr 136/2023
SPECIFICATIE	NUME	SEMNATURA	DATA	Faza CU
SEF PROIECT	Ing. Draghici M.	Ing. Draghici M.	2023	AC
PROIECTAT	Ing. Draghici C.	Ing. Draghici C.		
DESENAT	Ing. Draghici C.			
SEPARARE INSTALATIE UTILIZARE GAZE NATURALE IN VEDEREA CONTORIZARII PE APARTAMENTE			PLAN DE SITUATIE	G1