


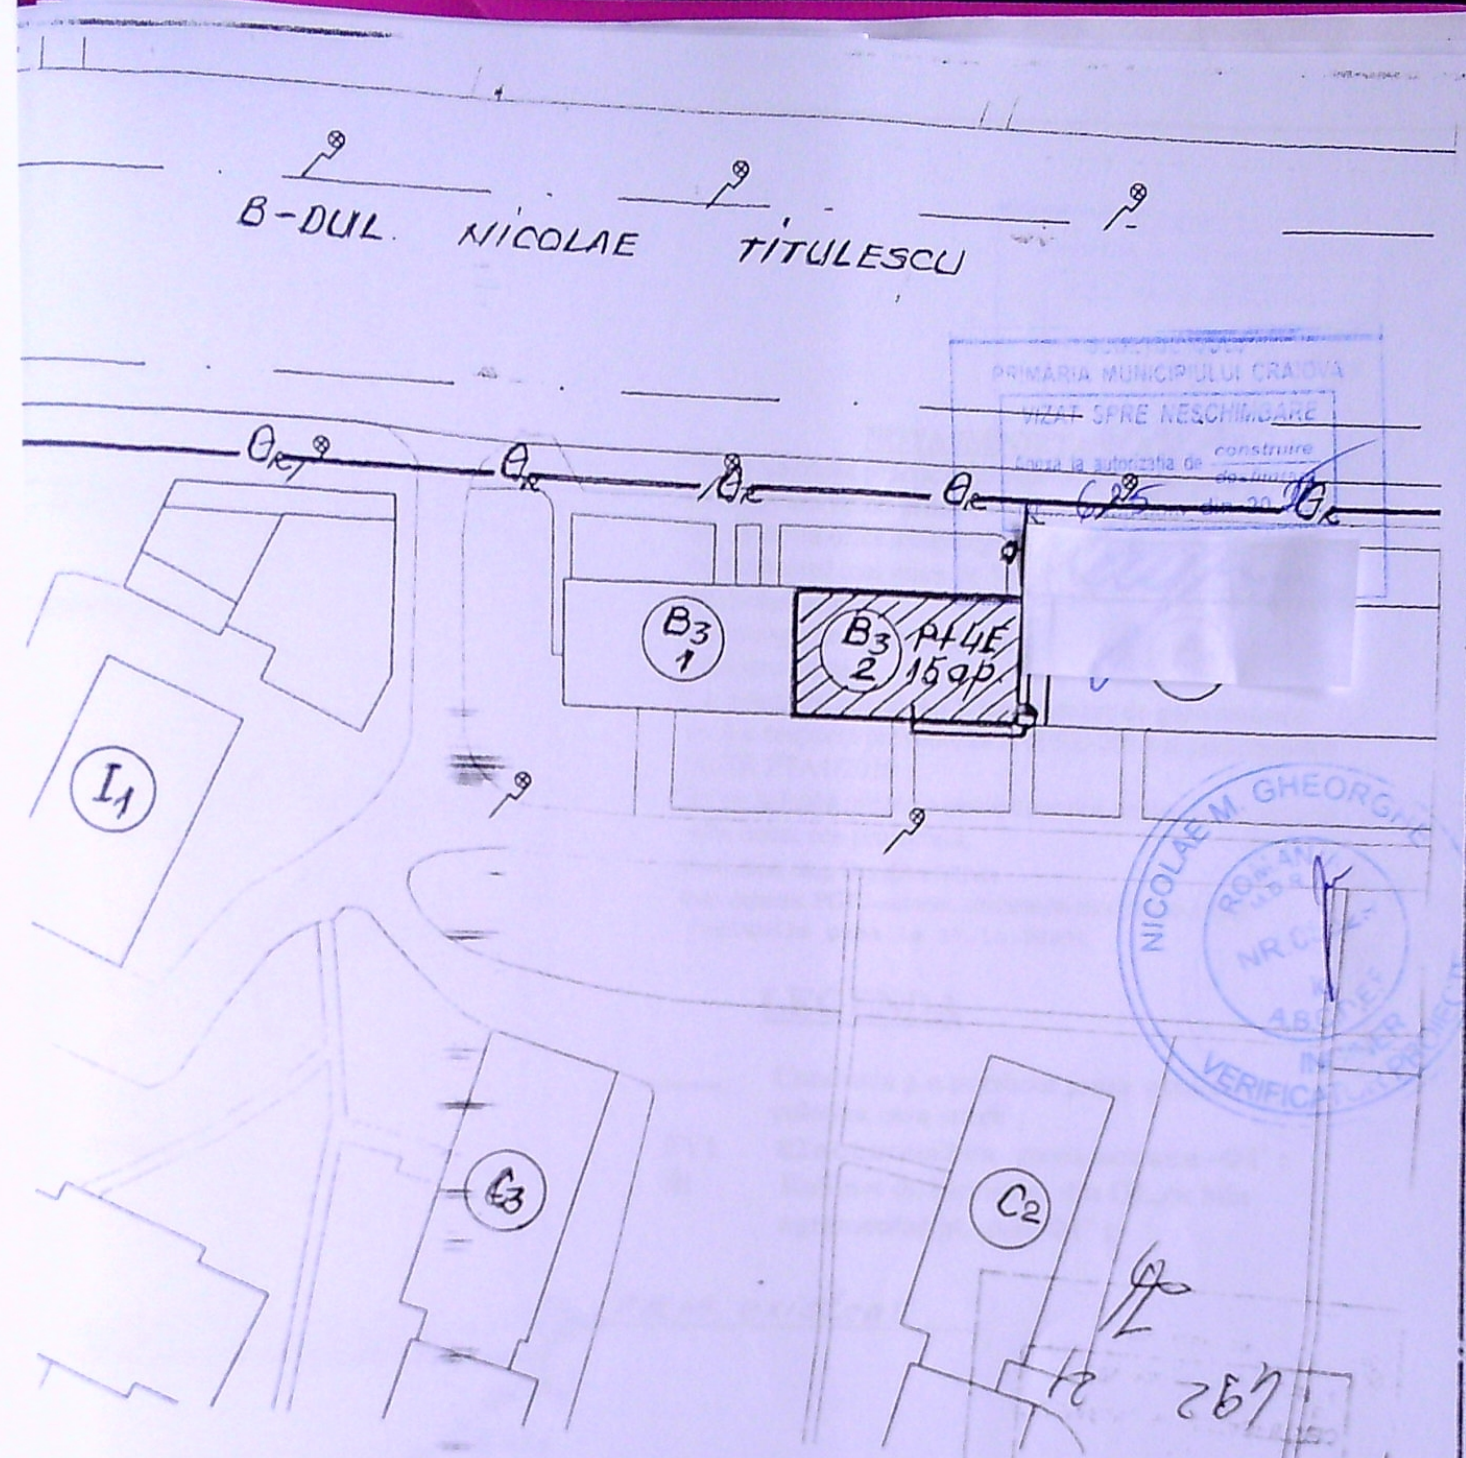

LEGENDA

- Gr — Retea distributie g.n. presiune redusa existenta ;
- Bransament GN -presiune redusa existent PE HD,De 63mm ;
- Post reglare-masurare existent ;
- Instalatie utilizare gaze naturale presiune joasa separata proiectata ;
- Imobil pentru care se proiecteaza instalatia de utilizare gaze naturale ;

SGD
SISTEM
SRL
116/1647/2003
116/1647/2003

Benef. TITA CONSTANTIN Adresa: B-dul. N. TITULESCU, NR. 74, BL. B3 SC 2, AP. 4-CRAIOVA		PR. NR. 152/2021
RA	SCARA 1:500	Faza: CU
DATA 2021	PLAN DE SITUATIE	G1