


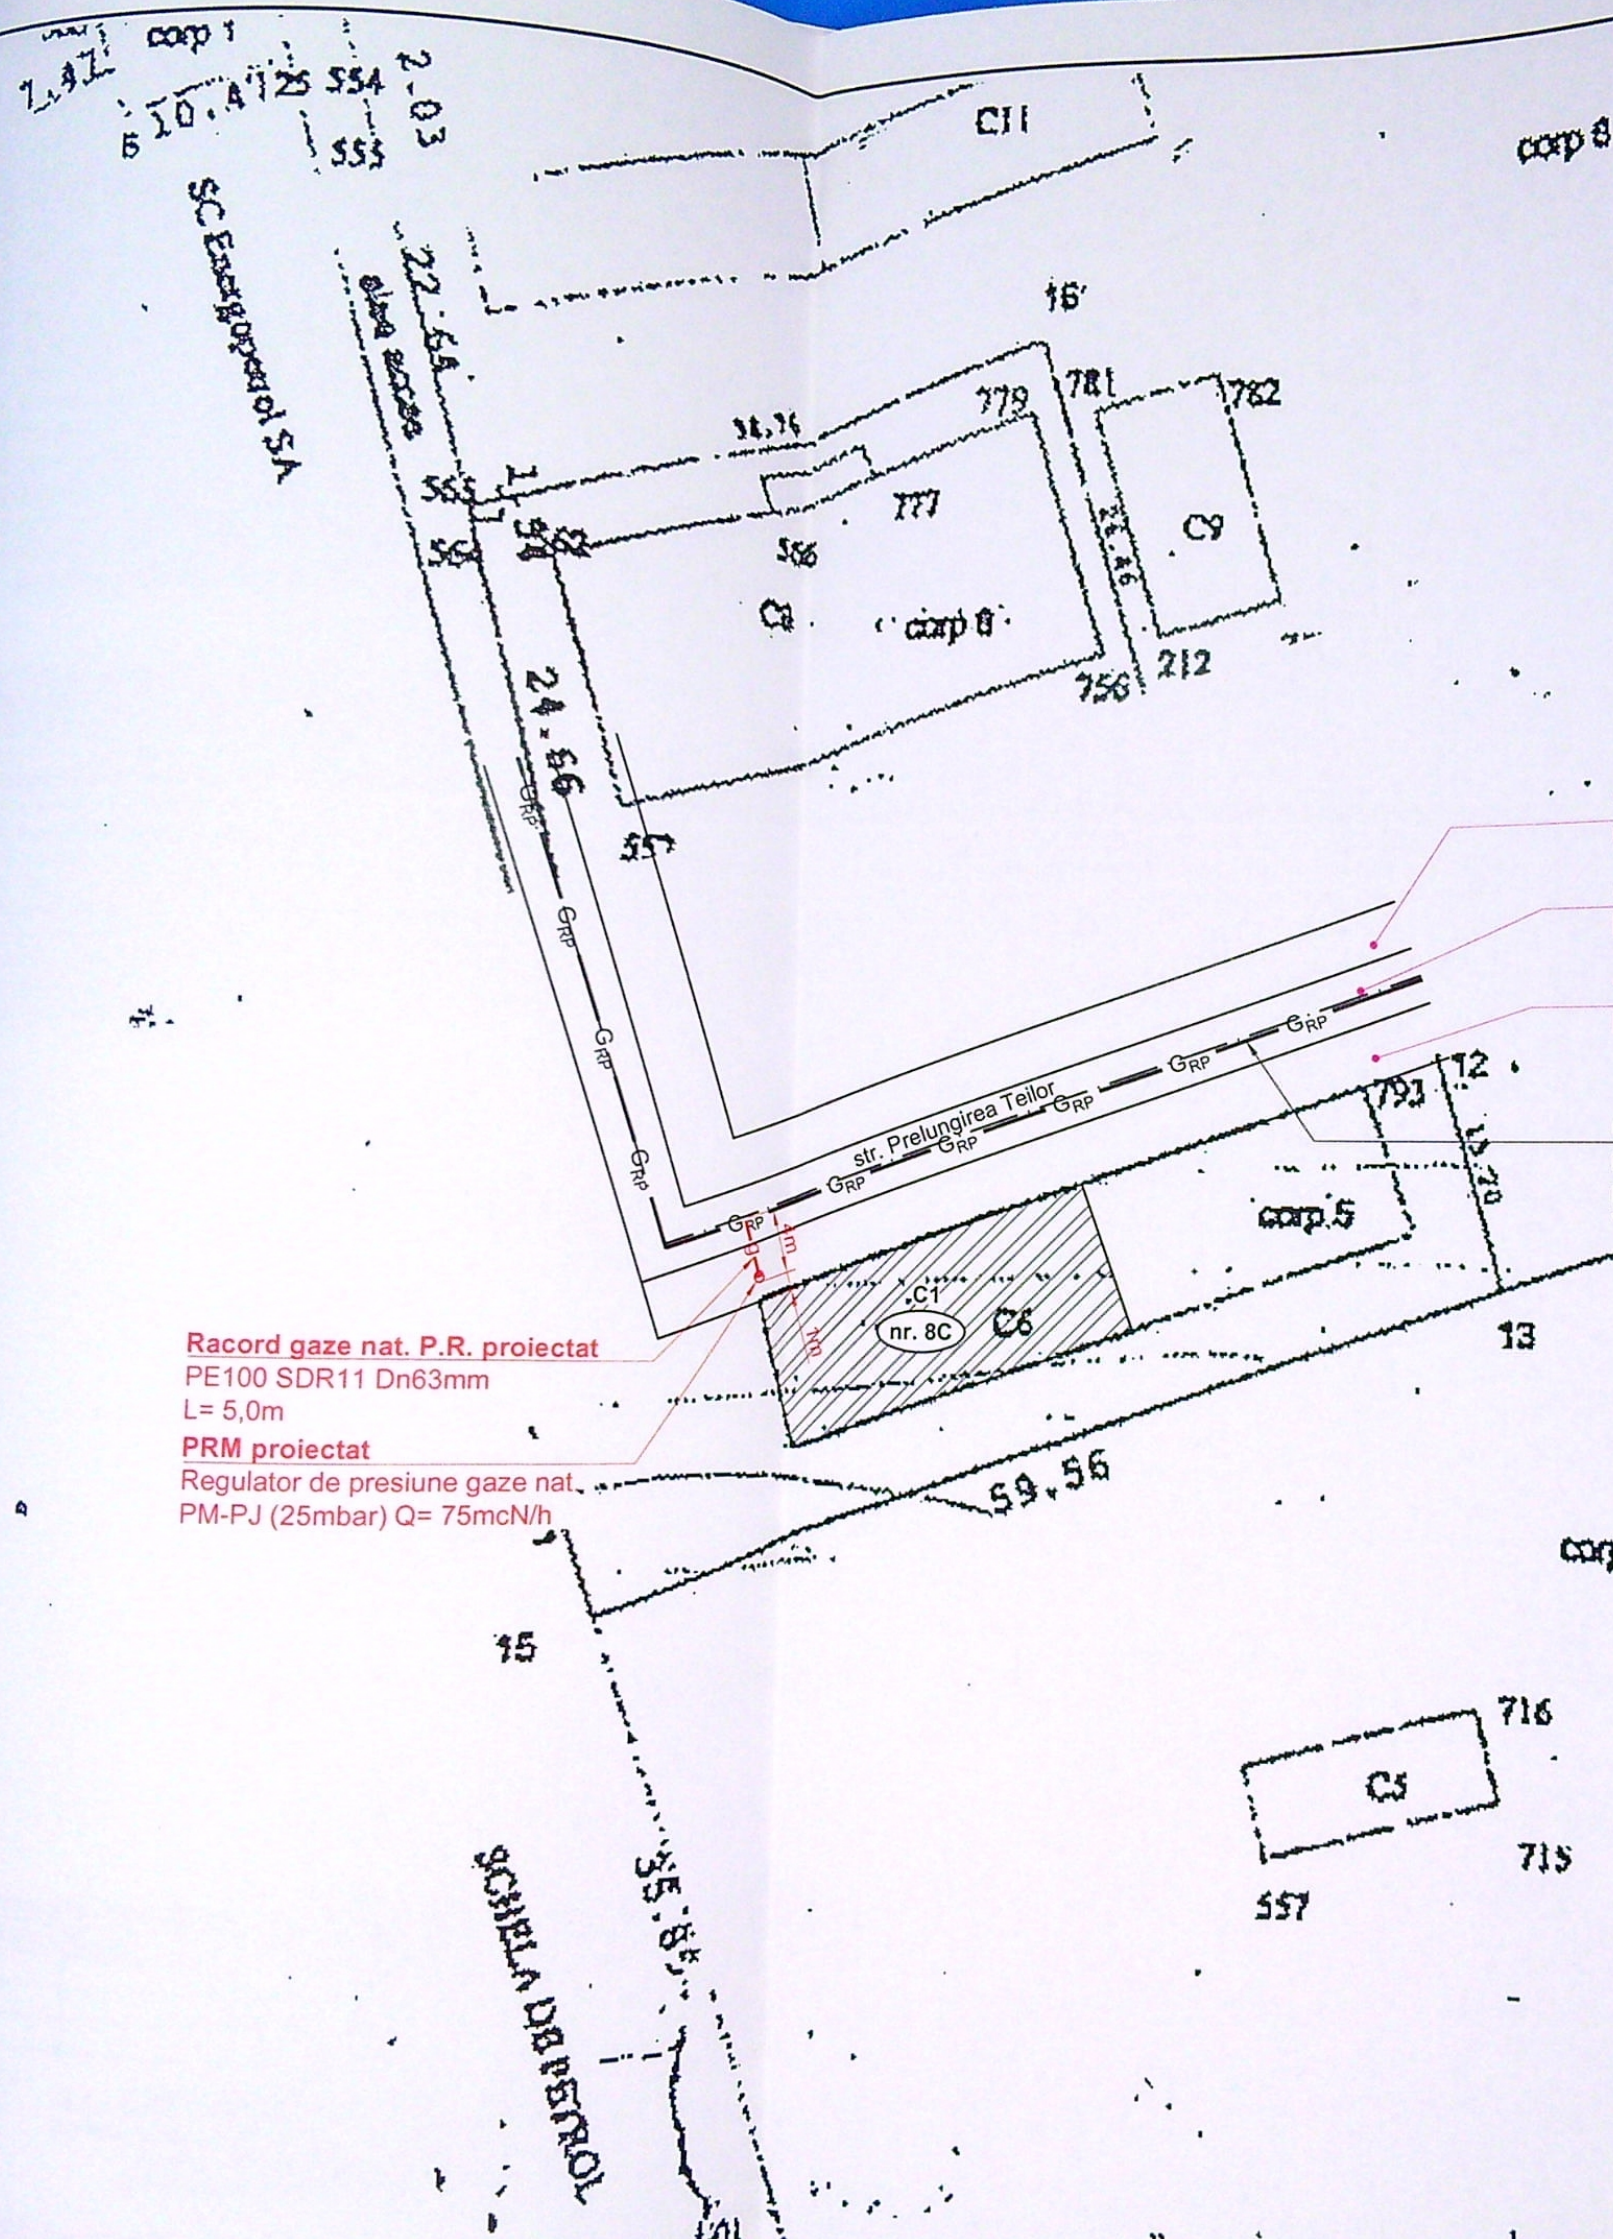

Racord gaze nat. P.R. proiectat
PE100 SDR11 Dn63mm
L= 5,0m
PRM proiectat
Regulator de presiune gaze nat.
PM-PJ (25mbar) Q= 75mcN/h

Trotuar (pământ)
lățime 3.0m
Carosabil (beton)
lățime 3.5m
Trotuar (pământ)
lățime 3.5m

Conductă distribuție P.R. existentă
material PE100 SDR11 Dn90mm -
montată îngropat pe str. Prelungirea
Teilor, în carosabil (beton)



NOTĂ:

1. Constructorul, în timpul execuției, va lua toate măsurile care se impun pentru respectarea "NTPEE-2018".
2. Se vor efectua probe de presiune cu aer în conformitate cu NTPEE-2018 pentru regimul de medie presiune, as
- Proba de rezistență la presiune de 9 bar, timp de 1 oră;
- Proba de etanșitate la presiune de 6 bar, timp de 1 oră ($V_{racord} = 0.0104m^3$).
3. Se montează răsuflători în dreptul îmbinărilor sudate și la capătul tuburilor de protecție.
4. Operațiunea de perforare a conductei de distribuție va fi efectuată numai de către personalul operatorului licențiat.


Categoria de importanta a lucrarilor este „C” - importanta nomala.

LEGENDA:

- GRP — Conductă distribuție gaze naturale PR existentă, montată îngropat
- g — Racord gaze naturale PR proiectat, montat îngropat
- — — — — Limita incinta imobil-loc, Craiova, str. Prelungirea Teilor, nr. 8C, Cămin 6, sc. 1, jud. Dol
- Imobil pentru care se executa racordul de gaze naturale

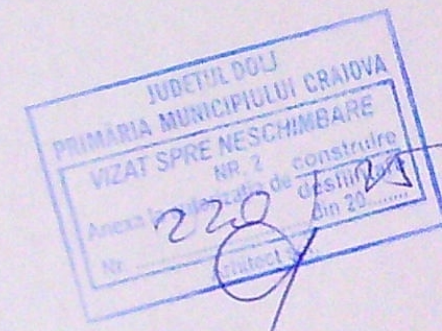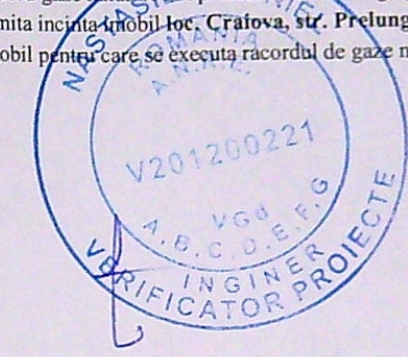

Executant: SC CMV QUALITY
Inst. aut. ANRE: ing. Olteanu
Autorizație nr.: 5092032/2020

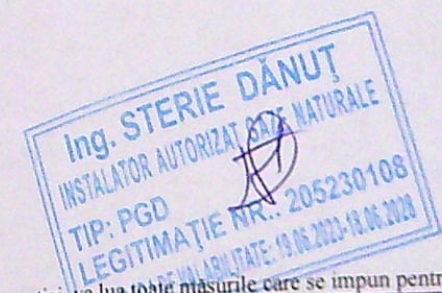

NOTĂ: Constructorul, în timpul execuției, va lua toate măsurile care se impun pentru respectarea "NTPEE - 2018"

Verificator/Expert	Nume:	Semnatura:	Cerinta:	Referat/Expertiza - Nr.	/ Data
Expert				Expertiza - Nr.	/ Data
Verificator				Referat - Nr.	/ Data
Verificator				Referat - Nr.	/ Data
Proiectant de specialitate	Beneficiar: ENGIE ROMANIA S.A. pentru IONESCU GIGEL CONSTANTIN				
	Amplasament: mun. Craiova, str. Prelungirea Teilor, nr. 8C, bl. Cămin 6, sc. 1, jud. Dolj				
	Titlu proiect: RACORD GAZE NATURALE PRESIUNE REDUSĂ DIN PE și POST DE REGLARE PM/PJ				
Inst. aut. ANRE:	ing. Dănuț Sterie		Semnatura:	Scara:	Titlu planșă:
Autorizație nr.:	205230108/2023 tip PGD			1:500 @A3	PLAN DE SITUAȚIE
Specificatie	Nume:			Data:	
Complet	ing. Dănuț Sterie			12.2024	