


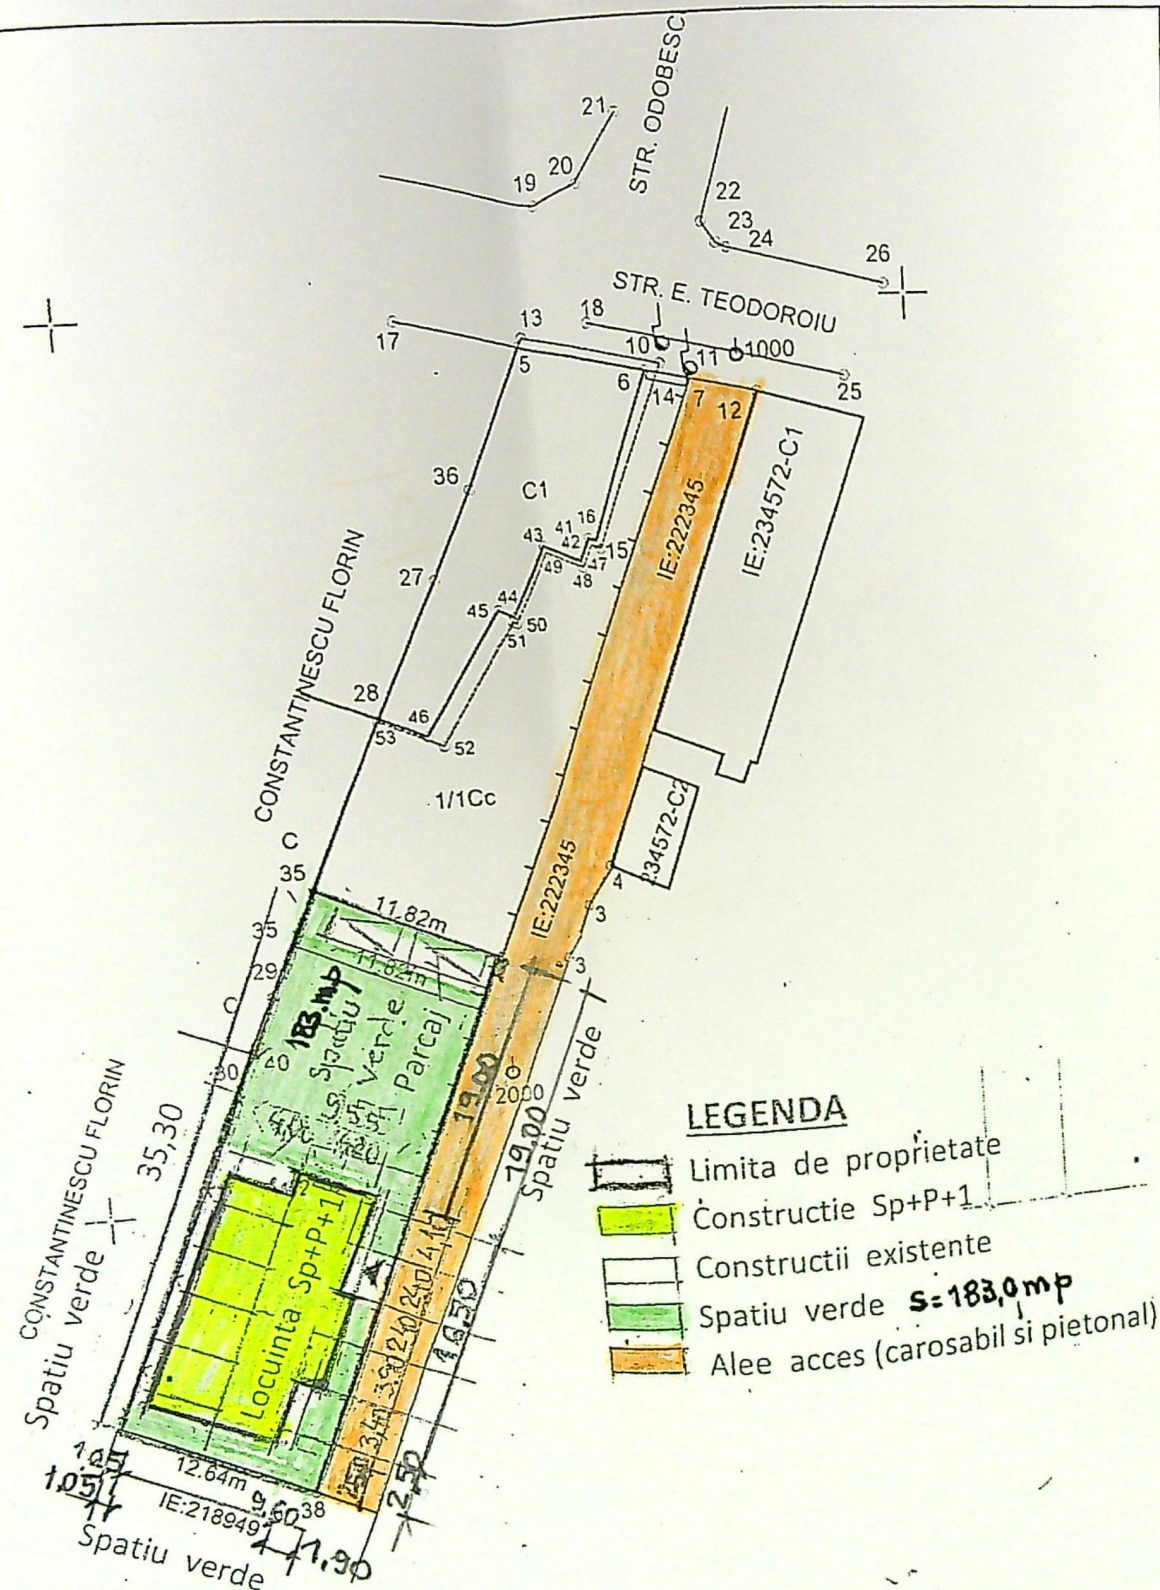

LEGENDA

- Limita de proprietate
- Constructie Sp+P+1
- Constructii existente
- Spatiu verde **S=183,0mp**
- Alee acces (carosabil si pietonal)

DATE TEHNICE

Suprafata terenului din masuratori = 433 mp


Ac=151,00mp

Ad=327,90mp

Regim de inaltime propus = Sp+P+1

POT propus=34,87%

CUT propus=0,75

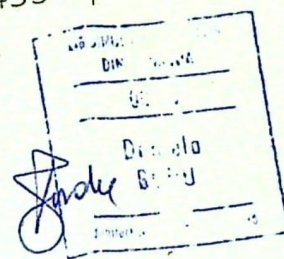


253679

LOTUL 2 DE PROPRIETATE

scara 1:500

Nr cadastral	Suprafata masurata(mp)	Adresa imobilului: intravilan
Cartea funciara	433mp	Mun. Craiova, Str. Ecaterina Teodoroiu, Nr.25, Jud. Dolj.
		UAT: CRAIOVA

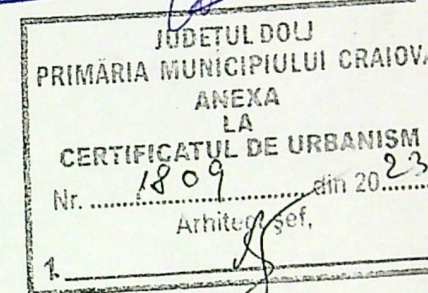

A. Date referitoare la teren			Mentiuni
Nr. parcela	Categoria de folosinta	Suprafata masurata (mp)	
1/2	Cc	433	Teren partial imprejmuit cu gard de beton, lemn, plasa de sarma si limita conventionala.
		433	
Total			

B. Date referitoare la constructii			Mentiuni
Cod constr.	Destinatia	Suprafata construita la sol (mp)	
		-	Suprafata constr. desfas. = -
TOTAL			

Suprafata masurata a imobilului = 433mp

Executant
ND TOPOGRAPHY SRL
P.J.A SERIA RO-B-J NR. 2444 CLASA III prin
COMAROMI ALEXANDRU DANIEL
P.F.A SERIA RO-DJ-F NR. 0107/07.12.2010 CATEGORIA C -
Confirm executarea masuratorilor la teren,
corectitudinea inlocuirii documentatiilor cadastrale si
correspondenta acestora cu realitatea din teren.

Semnatura electronica

Alexandru
-Daniel
Comaromi

Data, 06.2023

Inspector
Confirm introducerea imobilului in baza de date integrata si
atribuirea numarului cadastral
Semnatura si parafa

Stampila BCPI

Ileana Ivan

149682/2023

Semnat digital de Ileana Ivan
Data: 2023.06.23 13:14:00
+03'00'

Invelitoare tabla profilata tip tigla -maron
 Sarpanta din lemn de rasinoase- ignifugata
 Opritori zapada
 Jgheaburi si burlane -vopsite in camp electostatic-maron
 Placaj ceramic
 Tamplarie PVC cu geam termopan triplu stratificat
 Soclu-placaj de piatra naturala.


FATADA EST

parapet -sticla
 securizata

JUDETUL DOLU
 PRIMĂRIA MUNICIPIULUI CRAIOVA
 VIZAT SPRE NESCIMBARE
 NR. 4
 Anexa la autorizatia de construire
 din 20.02.2011
 Nr.
 Arhitect sef

bosaje
 60x40cm
 ocru deschis

05.08.2011
 DIN ROMANIA
 00016
 0.700
 Daniela
 BUDU

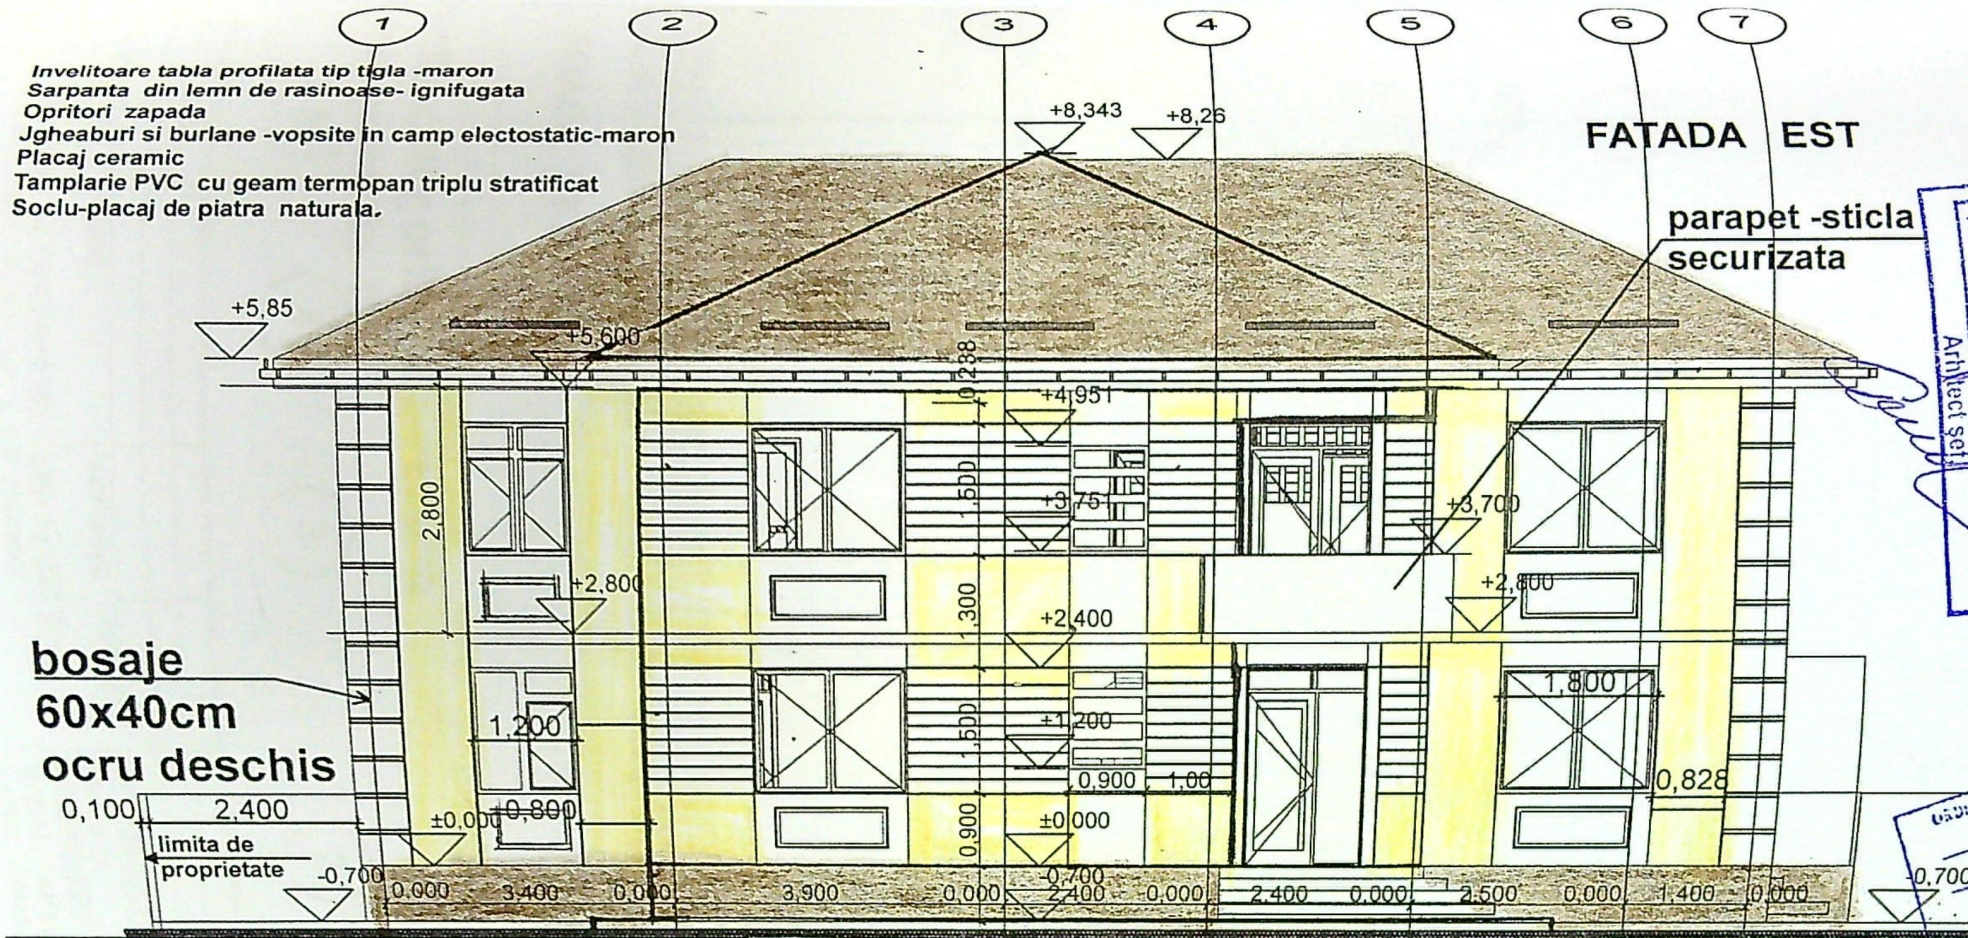


143

152

13 R.	NR. 1	IC.	TNR.
			23

JUDEȚUL DOLJ
 PRIMĂRIA MUNICIPIULUI CRAIOVA
 VIZAT SPRE NESCHIMBARE
 NR. 4
 Anexa la autorizația de construire
 Nr. 78 din 20.05.2015
 Arhitect șef

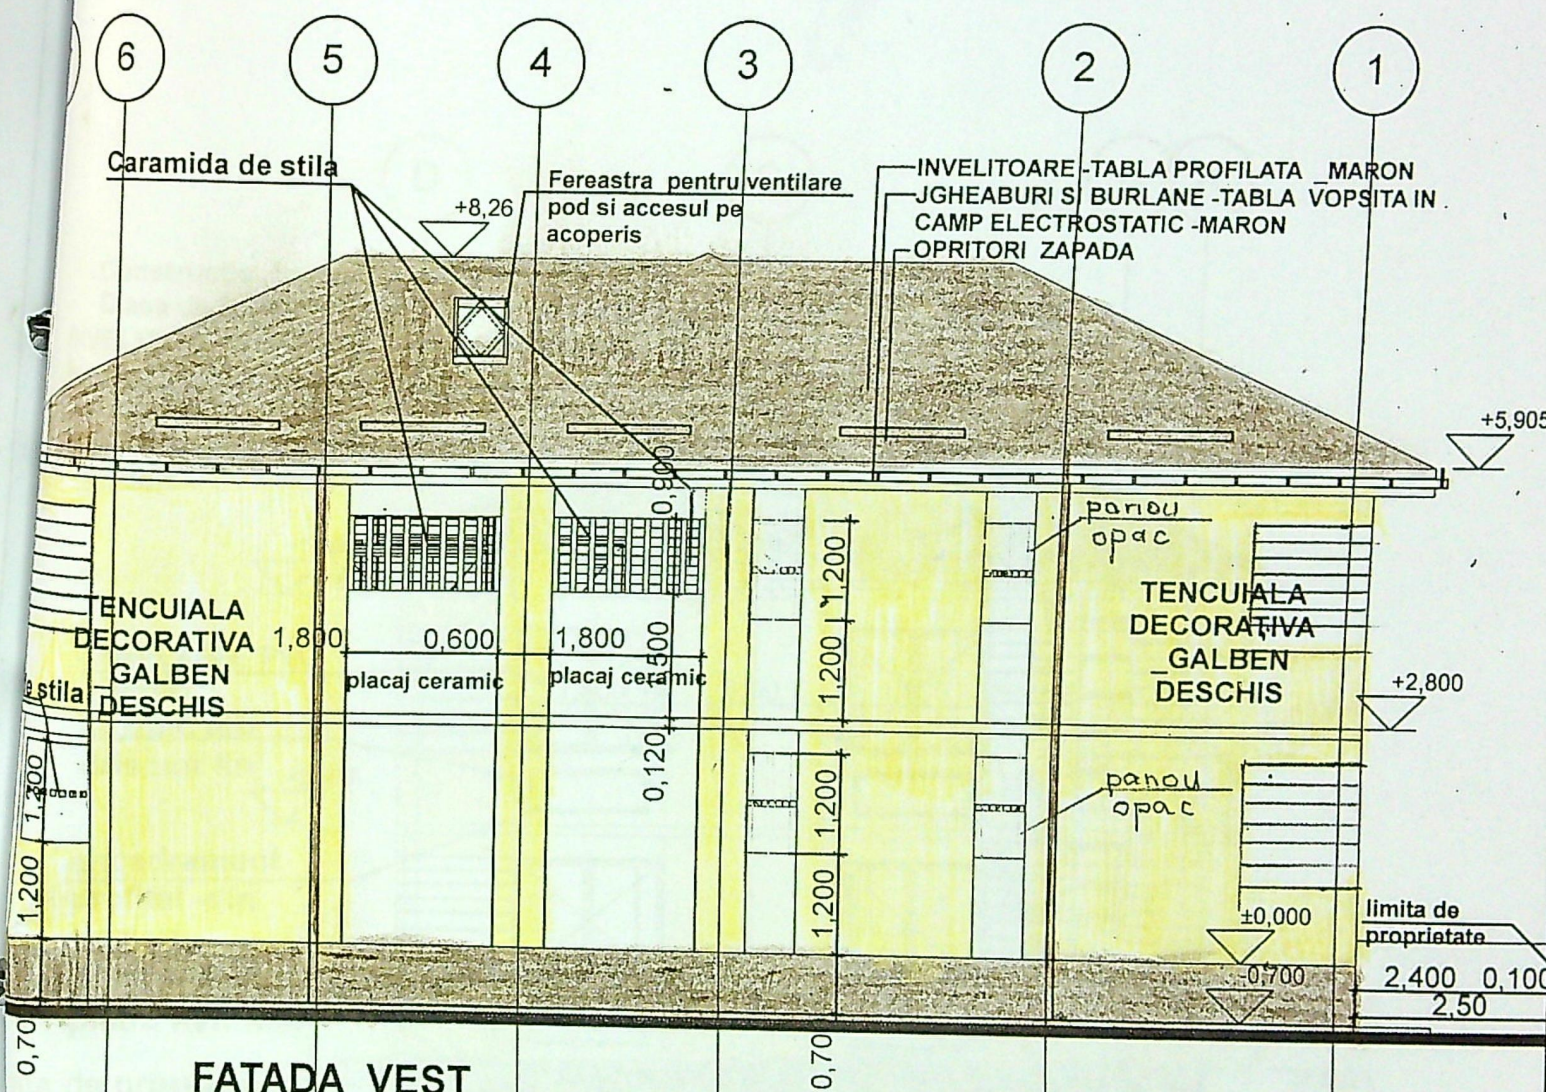

Construcție categoria „D”-redușă
 Clasă de importanță IV

