PLAN DE AMPLASAMENT SI DELIMITARE - CORP 2 -

Scara: 1:500

Nr. cadastral	Suprafata masurata	Adresa imobilului-INTRAVILAN
42867	265mp	Loc Simnicu de Sus,Tarlaua 133, Parcelele 22, 22/1, 23, Jud.Dolj
Nr Carte Funciara		UAT SIMNICU DE SUS

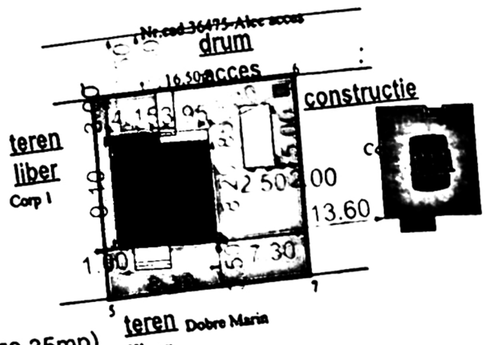

LEGENDA:

- Constructie propusa (70.35mp)
- Terase propuse (6.65mp)
- Spatiu verde (184.29mp)
- Imprejmuire propusa (65.10ml)
- Fosa septica propusa
- Alee pietonala propusa (4.06mp)

* Imobil inregistrat in planul cadastral fara localizare certa datorita lipsei planului parcelar

PRIMARIA ... Nr. 382 / 22...

A. Date referitoare la teren			405350
Nr parcela	Categoria de folosinta	Suprafata [mp]	Mentiuni
1/2	A	265	Teren neimprejmuit - limita conventionala
Total		265	

B Date referitoare la constructii			
Cod constr	Destinatia	Suprafata construita la sol [mp]	Mentiuni
-	-	-	-
Total			

Suprafata totala masurata a imobilului=265mp

Executant
DUMITRU FIEROIU
Certificat de autorizare
Seria RO-DJ-F Numar 0254/2019
Categoria C

Confirm executarea masuratorilor la teren, corectitudinea intocmirii documentatiei cadastrale si corespondenta acesteia cu realitatea din teren

Semnatura si stampila

DUMITRU FIEROIU
Semnat digital de DUMITRU FIEROIU
Data: 2021.07.11 20:04:00 +03'00'

Inspector 168744/2021

Confirm introducerea imobilului in baza de date integrata si atribuirea numarului cadastral

Gabriela Bondei
Semnat digital de Gabriela Bondei
Data: 2021.07.21 08:59:35 +03'00'
Semnatura si parafa / Data

Stampila BCPI

Data 23 06 2021

INDICI URBANISTICI:

S_t = 265,00 mp		P.O.T.$_{ex.}$ = 0,00%	
$S_{constr.ex.}$ = 0,00 mp		P.O.T.$_{propus}$ = 29,05%	Cat de imp "D"
$S_{constr.pr}$ = 77,00 mp		C.U.T.$_{ex.}$ = 0,00	Clasa de imp IV
$S_{desf. ex.}$ =0,00 mp		C.U.T.$_{propus}$ = 0,5	Reg de inaltime $_{propus}$: P+M
$S_{desf. pr.}$ = 147,35 mp			

Cerinta	-Verificator -Expert	Nume :	Semnătură :

se ARCH studio

Data : sep.2021	Sef proiect :	Arh. Ca	
Sc. 1/500 1/2000	Proiectat :	Arh. Ho	
	Desenat :	Teh. Ti	

Proiectant general: Search studio srl

Beneficiar : Fieroiu Marian

Amplasament : Comuna Simnicu de Sus, Sat Simnicu de Sus, T 133, P 22, 22/1, 23, Judetul Dolj

PR. NR: 138/2021

Denumire:

D.T.O.E.

A.01 lotificare

referat/expertiza nr./data

SOCIETATEA ... se ARCH studio ...

7281 Adina-Elena CAMUI

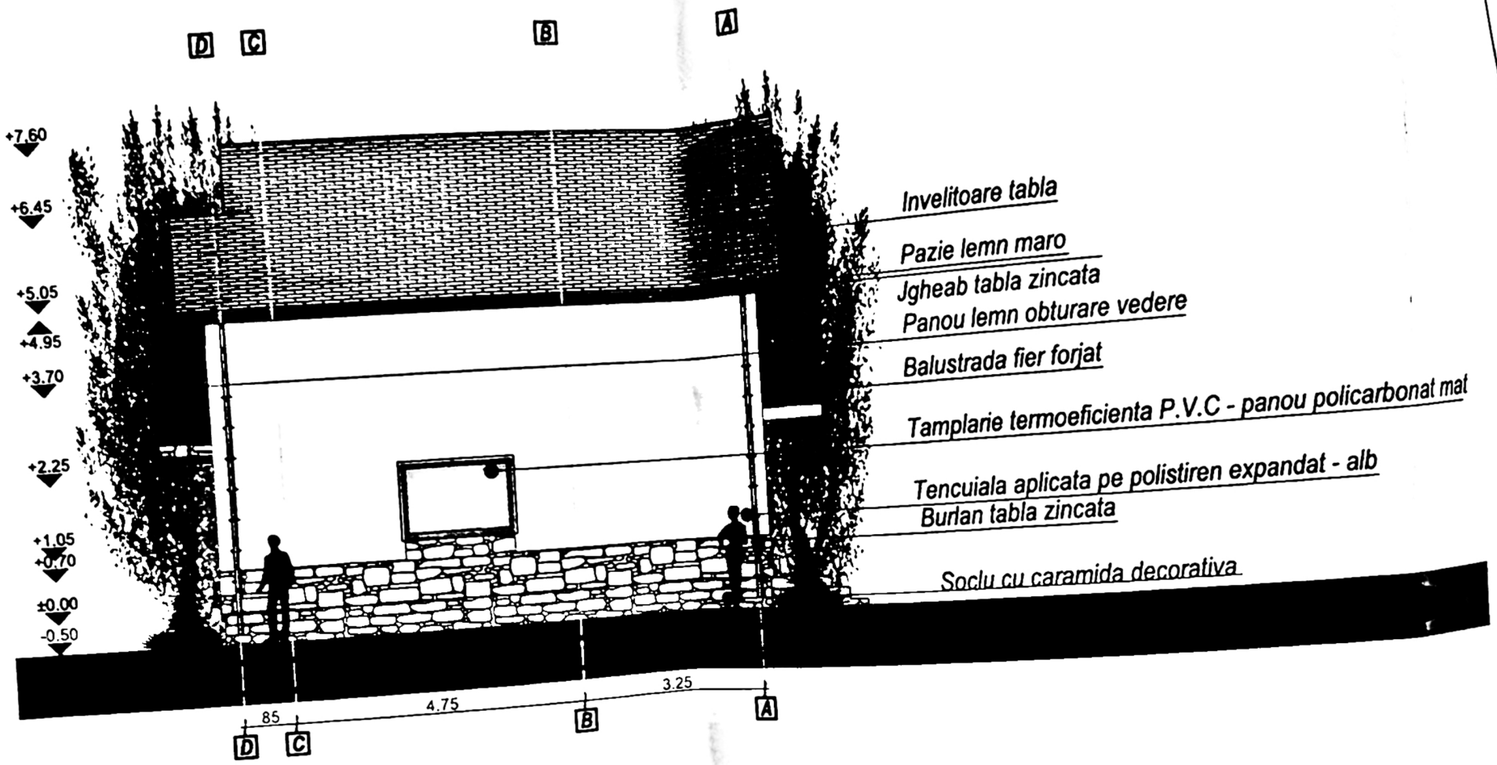

Cat de imp "D"
Clasa de imp IV
Reg de inaltime propus : P+M

Cerinta	-Verificator	Nume :	Semnătură	referat/expertiza nr./data

Proiectant general: Search studio srl

PR. NR: 139/2021

D.T.A.C.

A.07 Notificare

LATERAL
APTA

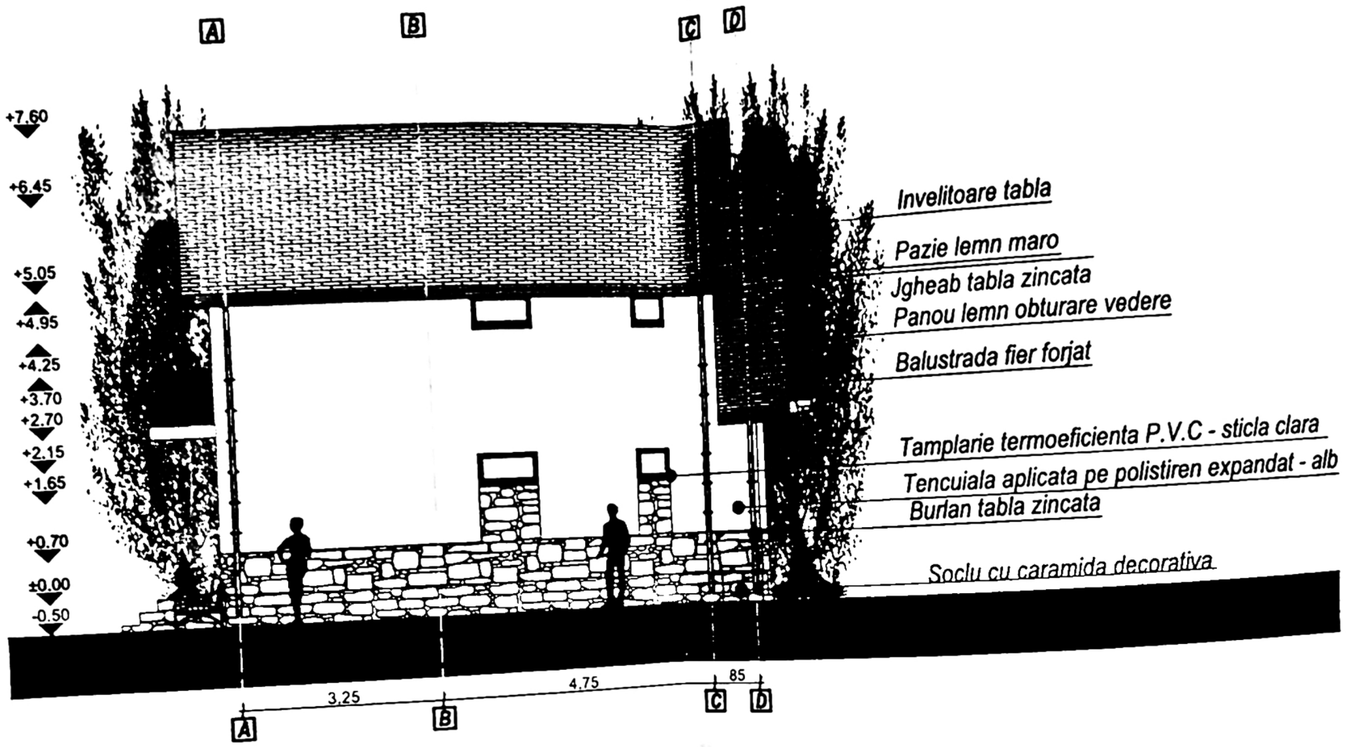

PRIMARIA ORAȘULUI CĂMUI
Anexa la Autorizația de construire
Nr. 882 din 2022
Arhitect șef

SOCIETATEA COMERCIALĂ C.I.F. RO43...
se ARCH studio

7781
Adina-Elena CĂMUI

Cat de imp "D"
Clasa de imp IV
Reg de inaltime propus : P+M

Cerinta	-Verificator -Expert	Nume :	Semnătură :	referat/expertiza nr./data

Proiectant general: search studio srl

se ARCH studio

Data : sep.2021	Sef proiect :
Sc. 1/100	Proiectat : Desenat :

PR. NR.	138/2021
D.T.A.C.	
A.08	Notificare

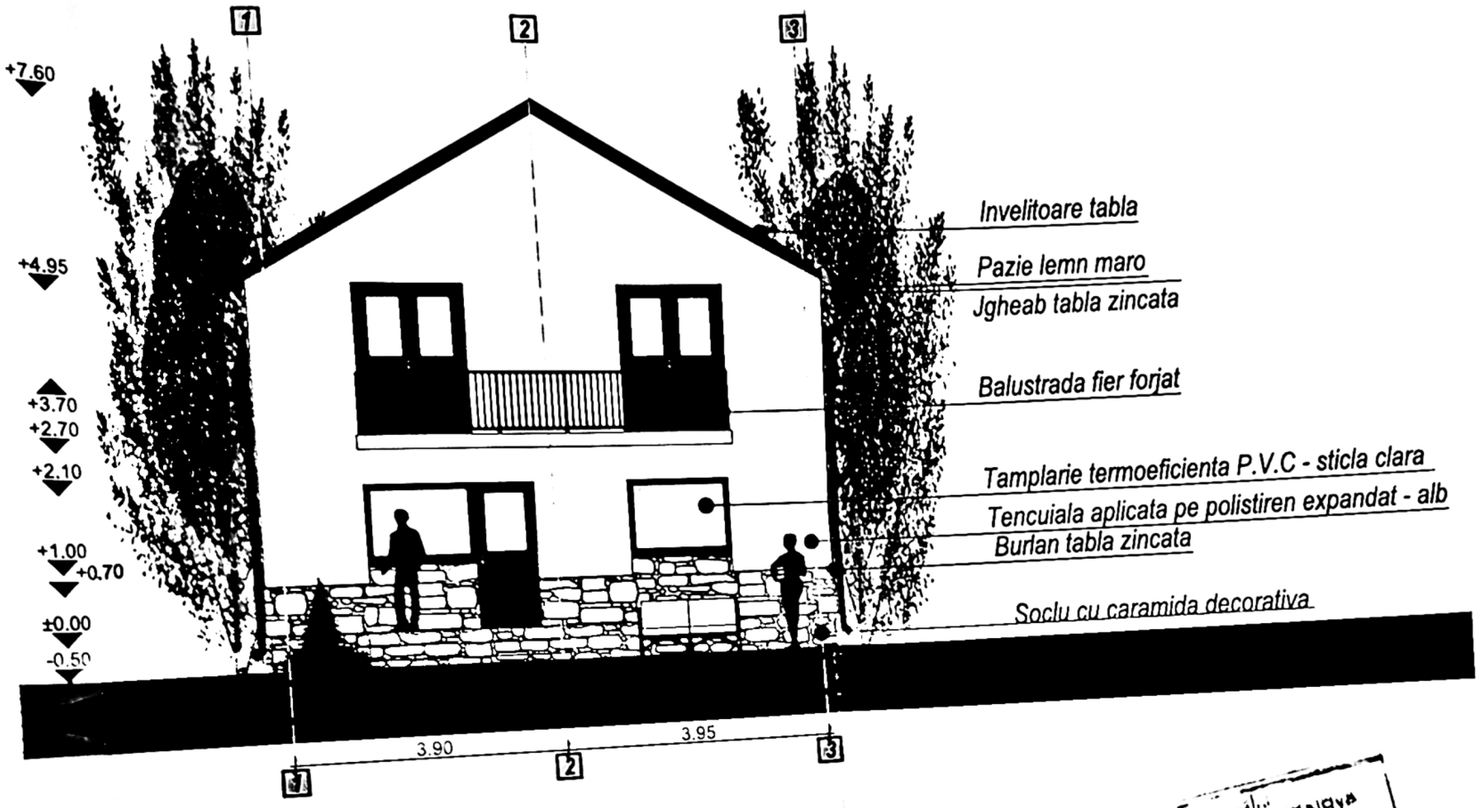

Cat de imp "D"
Clasa de imp IV
Reg de inaltime propus : P+M

Cerinta	-Verificator -Exper	Nume :	Semnătură :	referat/expertiza nr./data

Proiectant general : search studio srl
Str. Tudor Vladimirescu nr. 1-17, com. Ia Jiu
Tel 0353 414.909, email: search.studio@yahoo.com

Data : sep.2021
Sc. 1/100

arian
nicu de Sus, Sat Simnicu de
22, 22/1, 23, Judetul Dolj

PR. NR: 138/2021

e locuinta P+M, fosa
imprejmuire teren

D.T.A.C.

DA SECUNDARA

A.06

proiect nr. | faza | nr. plansa

43

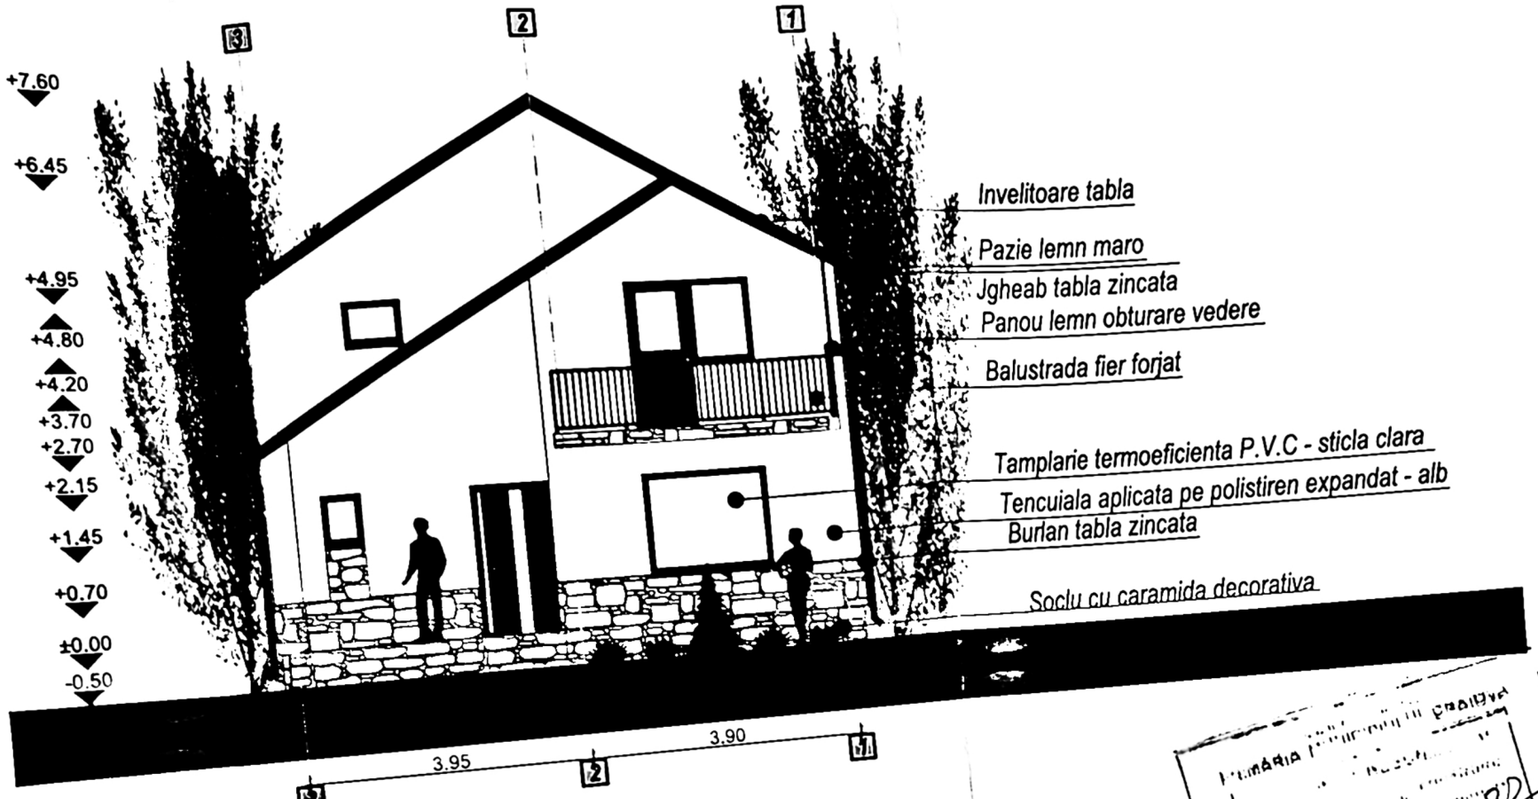

Cat de imp "D"
Clasa de imp IV
Reg de inaltime propus : P+M

Cerinta	-Verificator -Expert	Nume :	Semnătură :	referat/expertiza nr./data

Proiectant general : search studio srl
Str. Tudor Vladimirescu nr. 1-17 com. Ţg. Jiu
Tel 0253 414 908, email: search.studio@yahoo.com

Data : sep.2021
Sc. 1/100

1
le Sus, Sat Simnicu de
22/1, 23, Judetul Dolj

PR. NR: 138/2021

cuinta P+M, fosa
prejmuire teren

D.T.A.C.

A PRINCIPALA

A.05

pro ect nr.
faza
nr. plansa

112