



Judetul: Dolj
 Unitatea administrativ teritoriala: mun. CRAIOVA
 Cod SIRUTA: _____
 Adresa corpului de proprietate:
 Craiova, Calea Dunarii, nr. 11, jud. Dolj
 Nr. cadastral al corpului de proprietate: _____

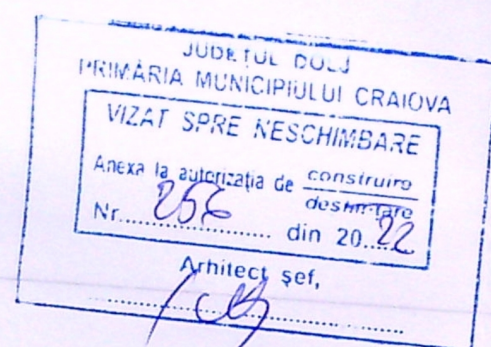

prop. BORAZI MARIAN

propr. NITA GRIGORE
 DINU ION

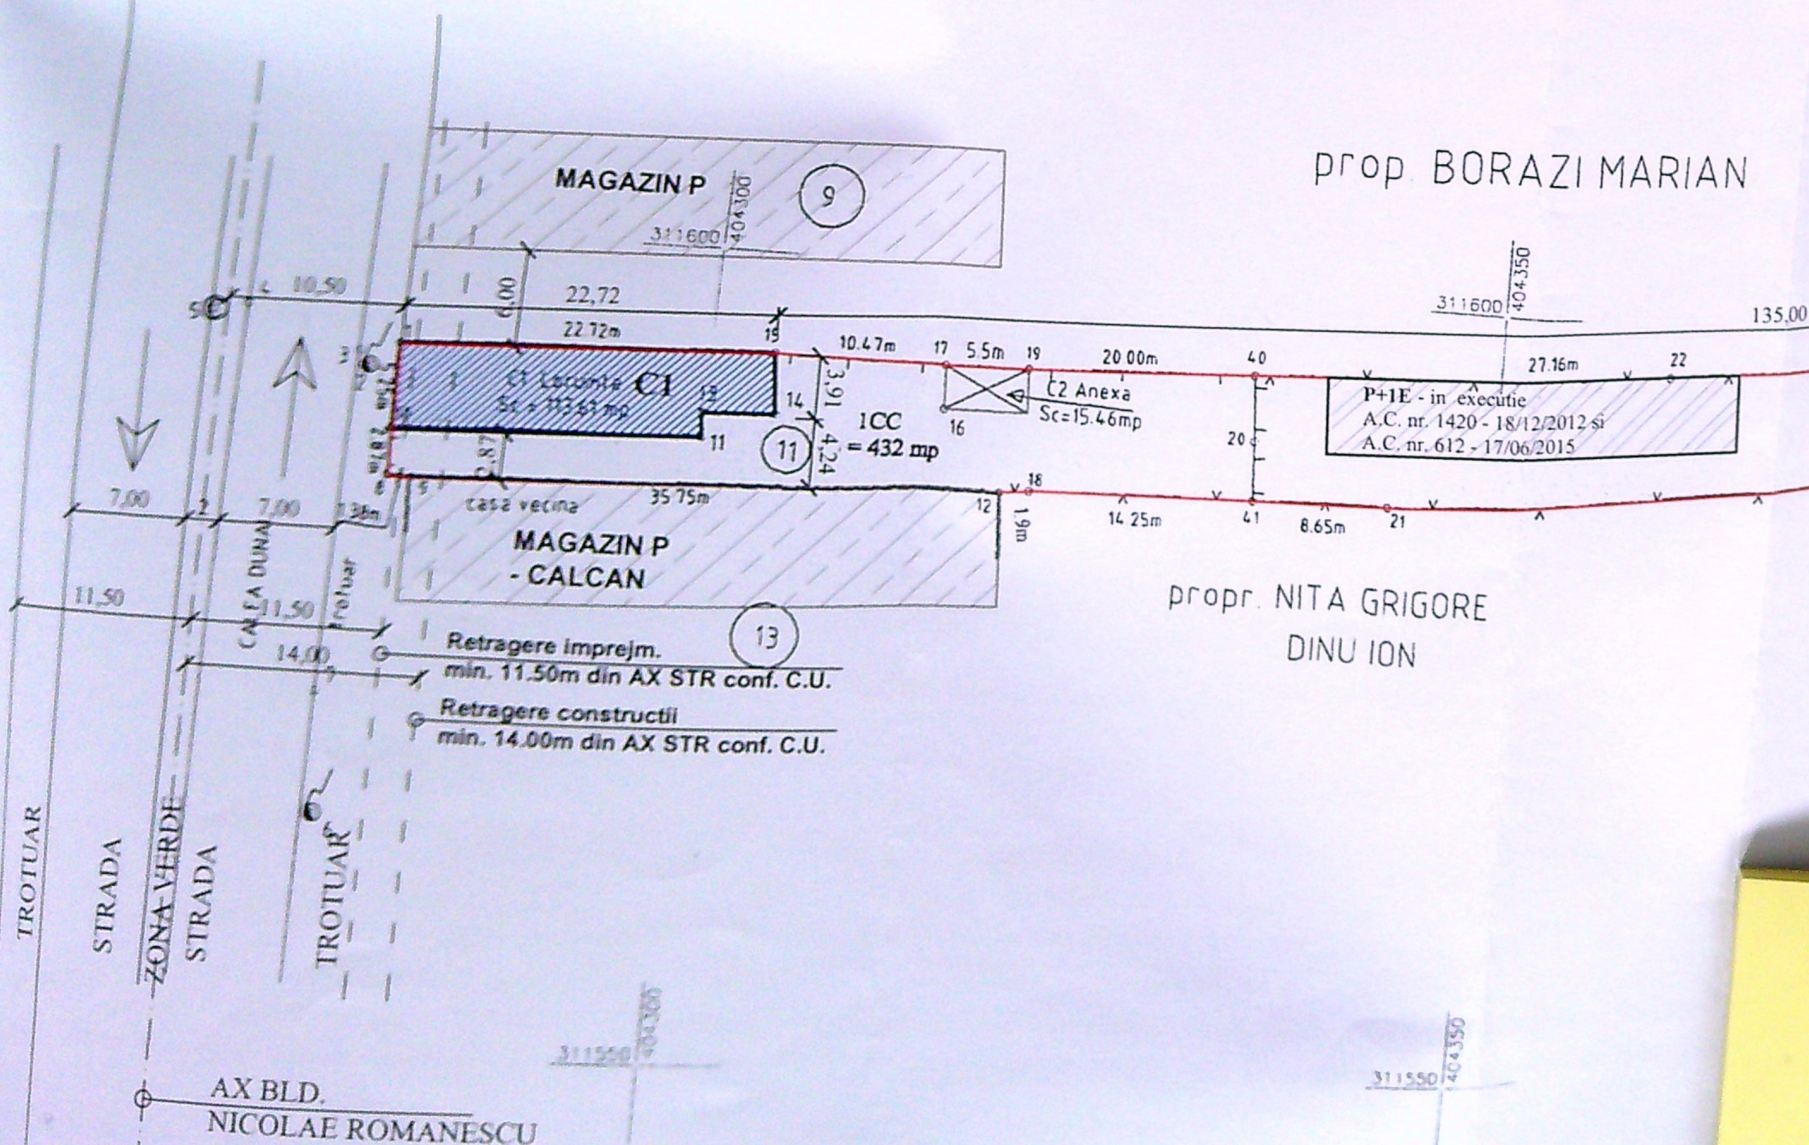

PLAN DE AMPLASAMENT SI DELIMITARE A CORPULUI DE PROPRIETATE (INTRAVILANI) - Scara 1:500

INDICI DE REFERINTA


Steren = 1202 mp

SITUATIA EXISTENTA
 Sconstr = 262,32 mp

Sdesf. = 411,83 mp

P.O.T. = 21,82%

C.U.T. = 0,34

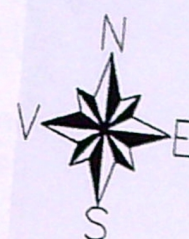

C1 PROPUSA PT DESFIINTARE

Sconstr = 113,61 mp

Sdesf. = 129,87 mp

SITUATIA PROPUSA

Sconstr = 148,71 mp

Sdesf. = 281,96 mp


P.O.T. = 12,37 %

C.U.T. = 0,23

LEGENDA:

- LIMITA DE PROPRIETATE
- CONSTRUCTIE C1 PROPUSA PENTRU DESFIINTARE : Sc=113.61mp, Sd=129.87mp
- CONSTRUCTIE C2 EXISTENTA MENTINUTA - FARA ACTE
 - nu face obiectul documentatiei : Sc=Sd=15.46mp
- C-TIE LOCUINTA P+1E - IN CURS DE EXECUTIE : Sc=133.25mp, Sd=266.50mp


REFERAT / EXPERTIZA NR. / DATA	
Beneficiar:	MOADA ELARIAN-STELIAN
Pt. nr.:	179/2021
Titlu proiect:	DESFIINTARE CONSTRUCTIE C1
Adresa:	Craiova, Bd. Nicolae Romanescu, nr 11, jud. Dolj
Faza:	D.T.A.D.
Titlu planșă:	PLAN DE SITUATIE
	A - 02

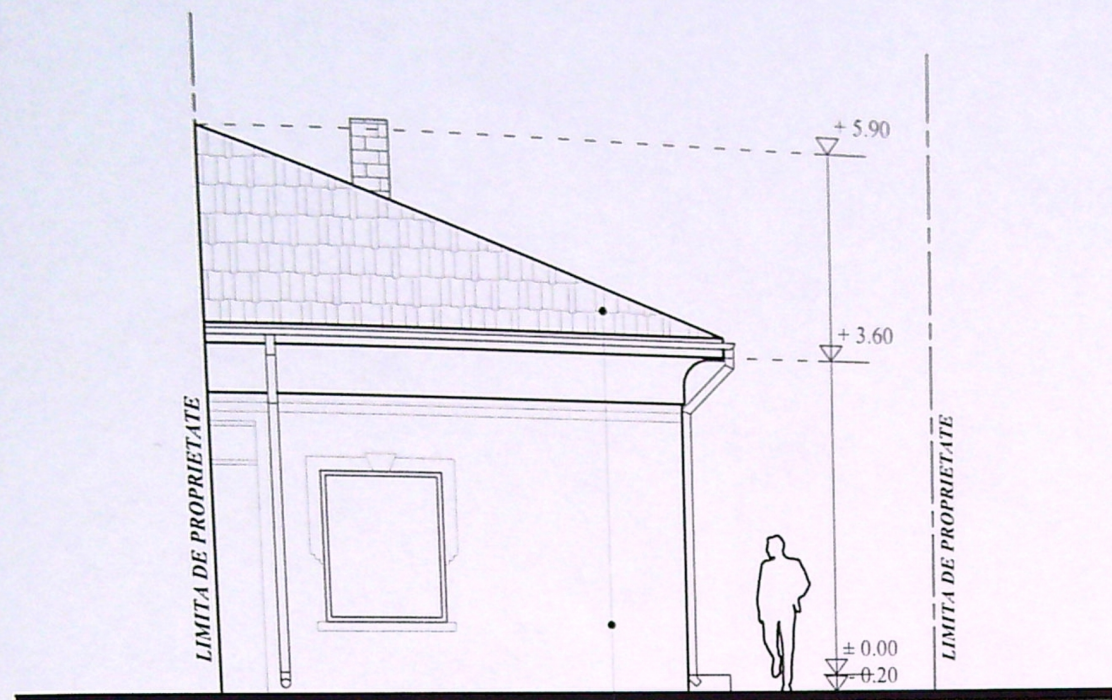

**FATADA PRINCIPALA
- FRONT STRADAL**

INVELITOARE DIN TIGLA
ZUGRAVELI CU LAPTE DE VAR - GALBEN

JUDETUL DOLJ
PRIMARIA MUNICIPIULUI CRAIOVA
VIZAT SPRE NESCHIMBARE
Anexa la autorizatia de construire
Nr. 256 din 20.2.2
Arhitect sef,
[Signature]

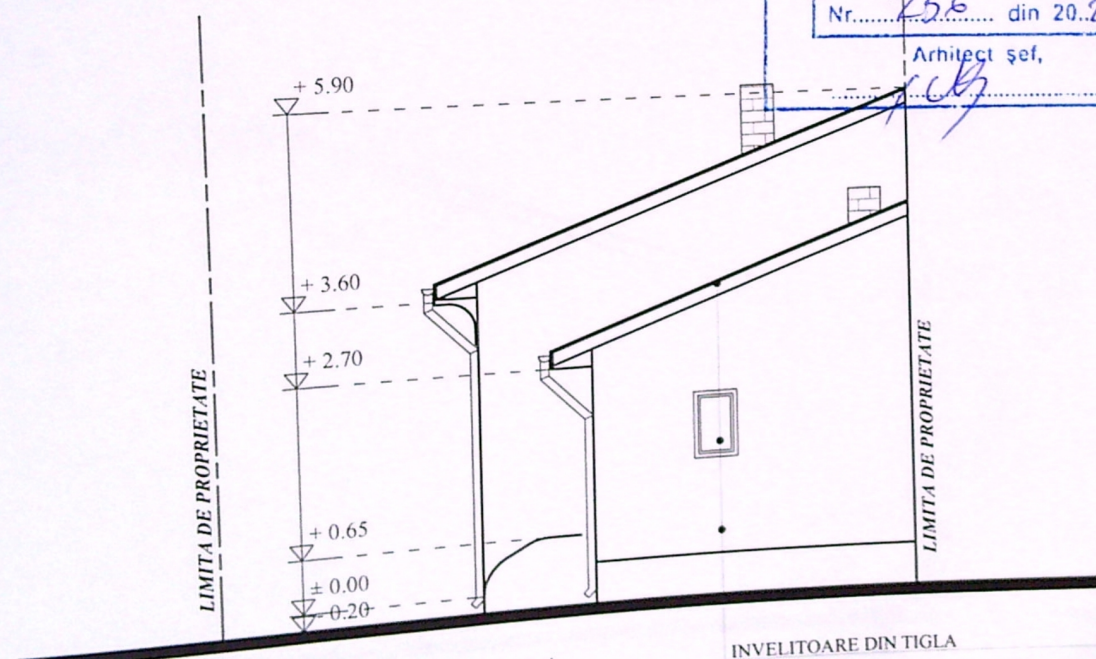


FATADA POSTERIOARA

INVELITOARE DIN TIGLA
GEAM SIMPLU TAMPLARIE LEMN
ZUGRAVELI CU LAPTE DE VAR - GALBEN

ORDINUL ARHITECTILOR
DIN ROMANIA
6615
Adriano - Elena
MORARI



16/1767/2007
CUI 22401917
GIURGIULESCU
PROIECT
S.R.L.
CRAIOVA - ROMANIA

REFERAT / EXPERTIZA NR. / DATA			
CERINTA A1	Beneficiar:	MOADA ELARIAN-STELIAN Bd. Nicolae Romanescu, nr.11, CRAIOVA, jud. DOLJ	
Data 2021	Pr. nr.:	179/2021	
scara:	Titlu proiect:	DESFIINTARE CONSTRUCTIE C1 Bd. Nicolae Romanescu, nr.11, CRAIOVA, jud. DOLJ	
1:100	Faza:	D.T.A.D.	
	Titlu plansa:	FATADA PRINC. si POSTER.	
		A - 06	


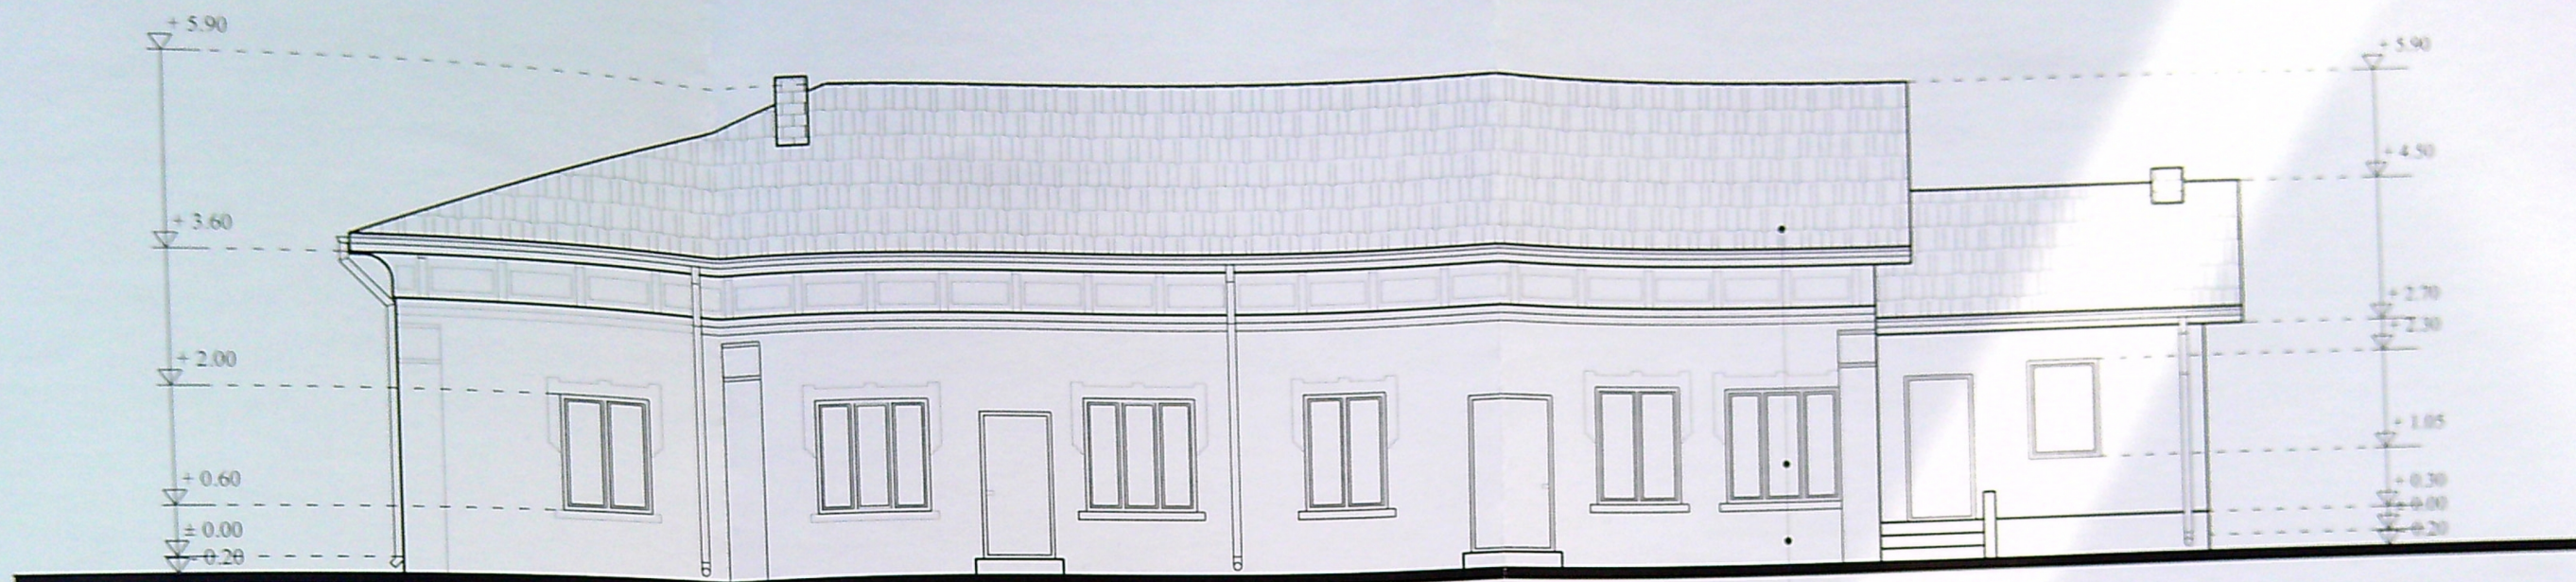


FATADA LATERALA DREAPTA

INVELITOARE DIN TIGLA
GEAM SIMPLU TAMPLARIE LEMN
ZUGRAVELI CU LAPTE DE VAR - GALBEN

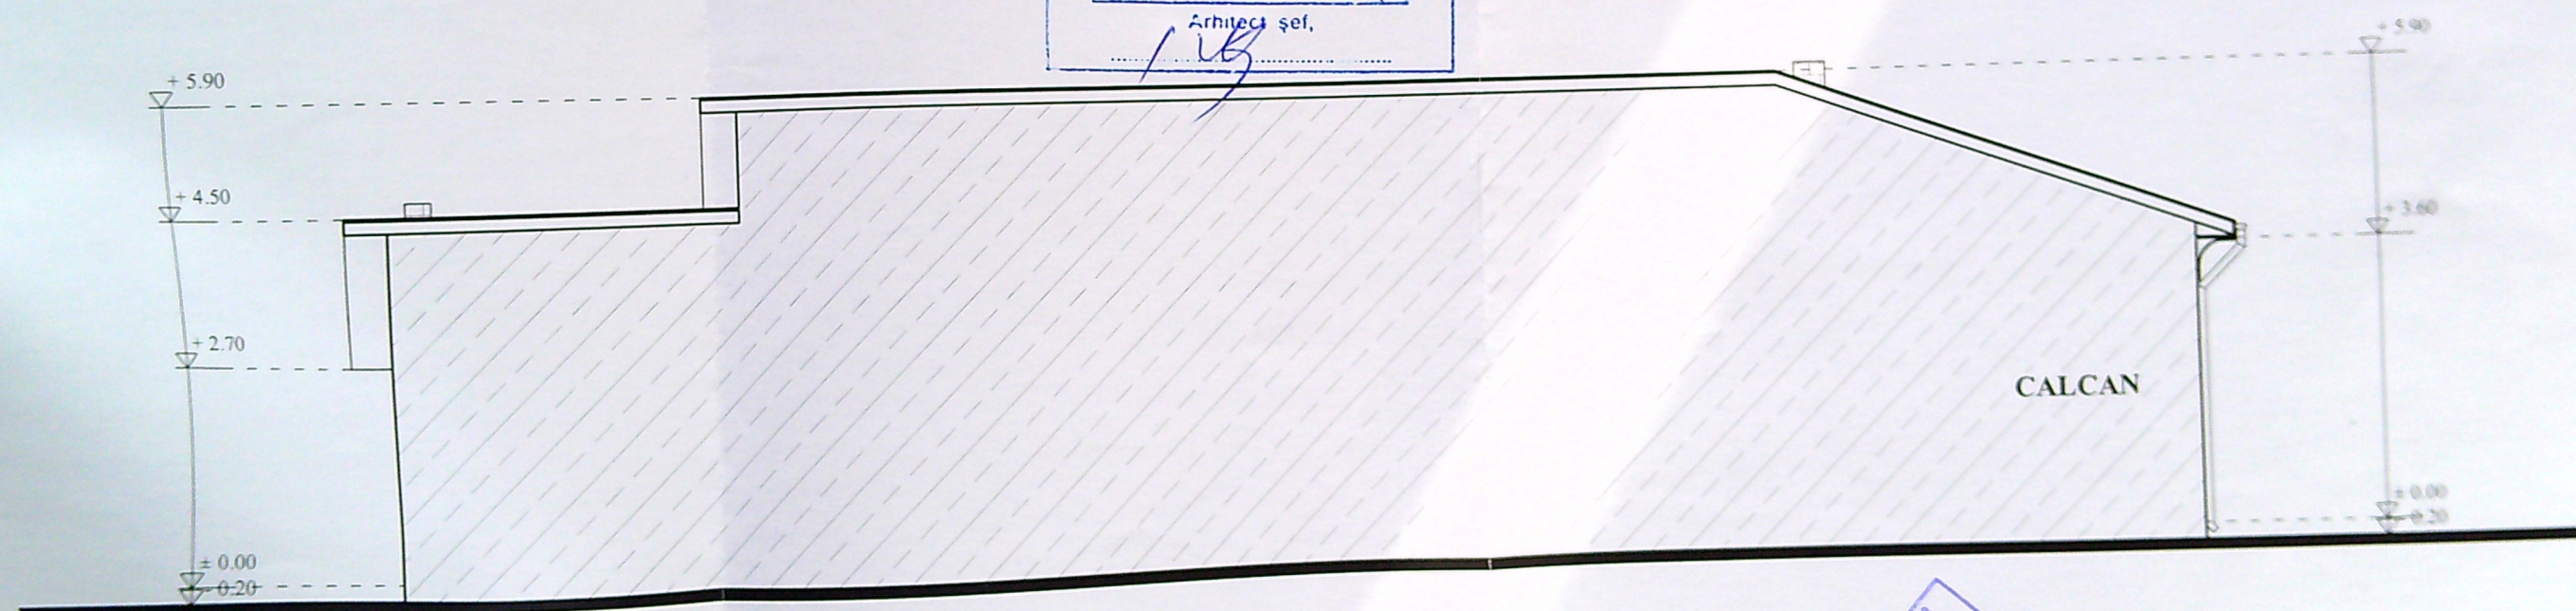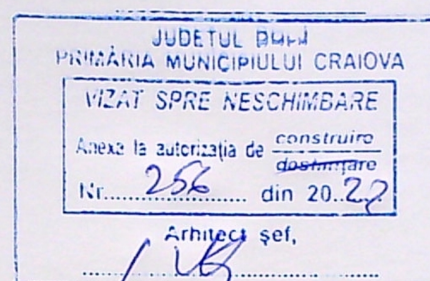

FATADA LATERALA STANGA

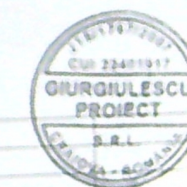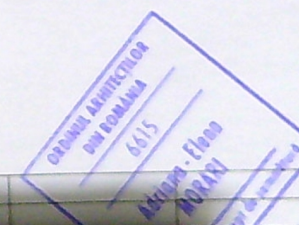

REFERAT / EXPERTIZA NR. / DATA	
ERINTA A1	
Data	Beneficiar: MOADA ELARIAN-STELIAN Bd. Nicolae Romanescu, nr. 11, CRAIOVA, jud. DOLJ
scara:	Titlu proiect: DESFIINTARE CONSTRUCTIE CI Bd. Nicolae Romanescu, nr. 11, CRAIOVA, jud. DOLJ
1:100	Titlu plansa: FATADE LATERALE