


Plan de amplasament si delimitare a imobilului
Scara 1:500

Nr. cadastral	Suprafata masurata (mp)	Adresa imobil - Intravilan
213551	473	Mim. Craiova, str. Aviatorilor nr. 59 (fosta T27/I P18Q), jud. Dolj
Nr. Cartea Funciara	Unitate Administrativ Teritoriala (UAT)	
213551	CRAIOVA	

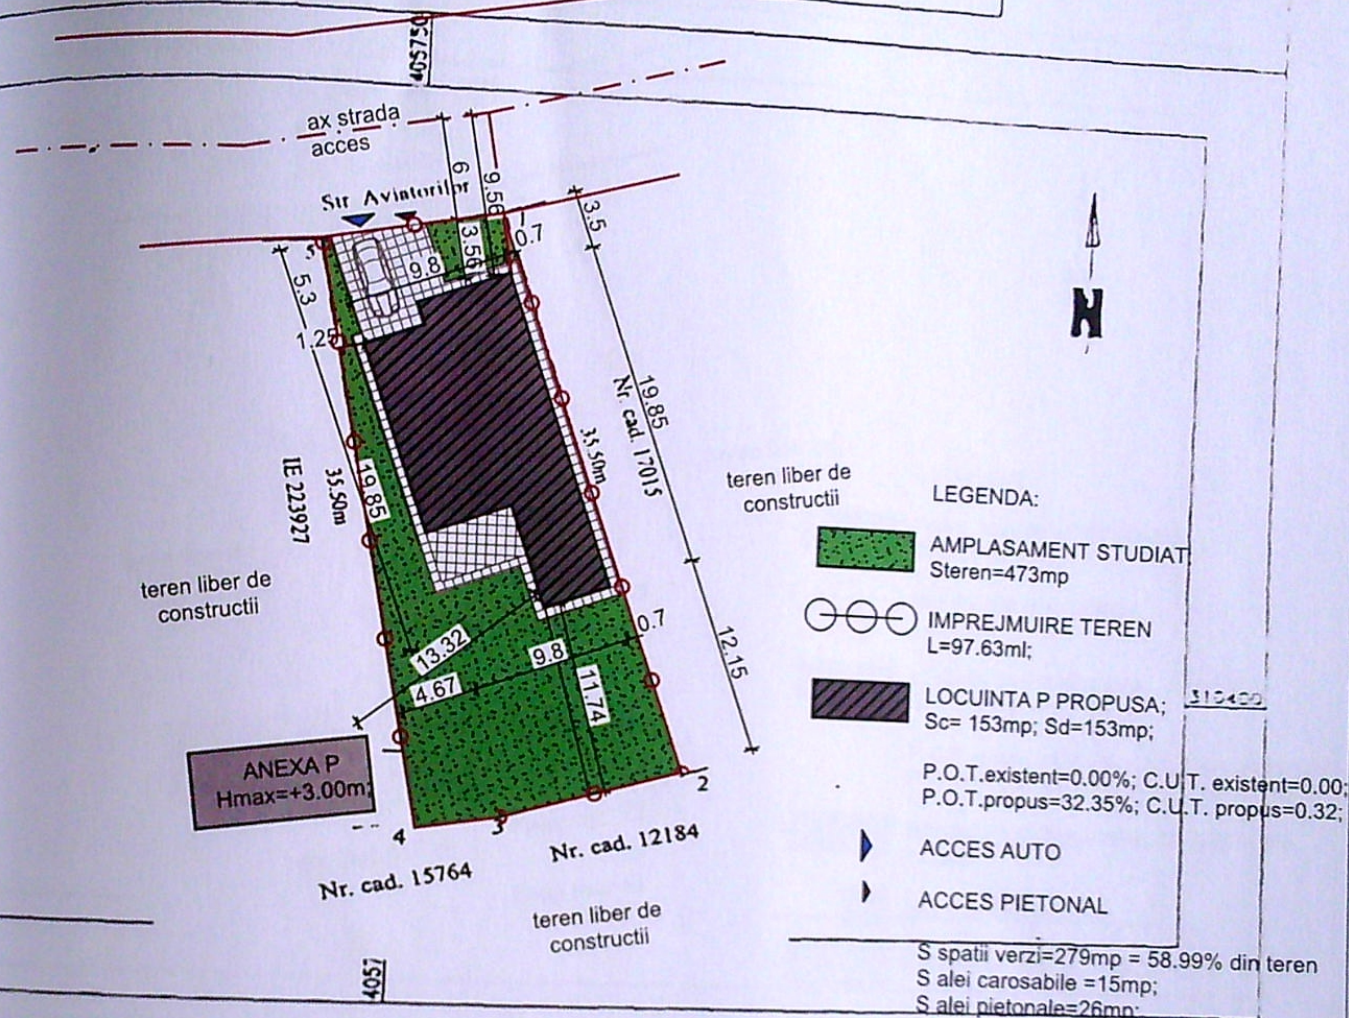

A. Date referitoare la teren		
Categoria de folosinta	Suprafata (mp)	Mentiiuni
A	473	Teren intravilan imprejmuit cu gard de beton si limita conventionala.
Total	473	
B. Date referitoare la constructii		
Destinatia	Suprafata construita la sol (mp)	Mentiiuni
Total		

Suprafata totala masurata a imobilului = 473mp
Suprafata din act = 472mp

23534/10.02.2022

Inspector Laura Roxana Oprea

Confirm introducerea imobilului in baza de date integrata si atribuirea numarului cadastral

VERIFICATOR EXPERT NUME SEMNATURA CERINTA REFERAT / EXPERTIZA NR. / DATA

KONKRET RE-GEN PROIEKT S.R.L.
Str. Al.Cuza nr. 5, bloc Romarta nr.5, sc.A, et.2, ap.11, Craiova

Beneficiar: LAZAR VIORICA STEFANIA SI LAZAR CONSTANTA

Proiect nr. 6/2022


Scara: 1:500

Titlu proiect: Construire locuinta P si imprejmuire teren Municipiul Craiova, Str. Aviatorilor, Nr.59, Judetul Dolj;

Faza: D.T.A.C.

Pl. nr. A.01.1



PLAN SITUATIE

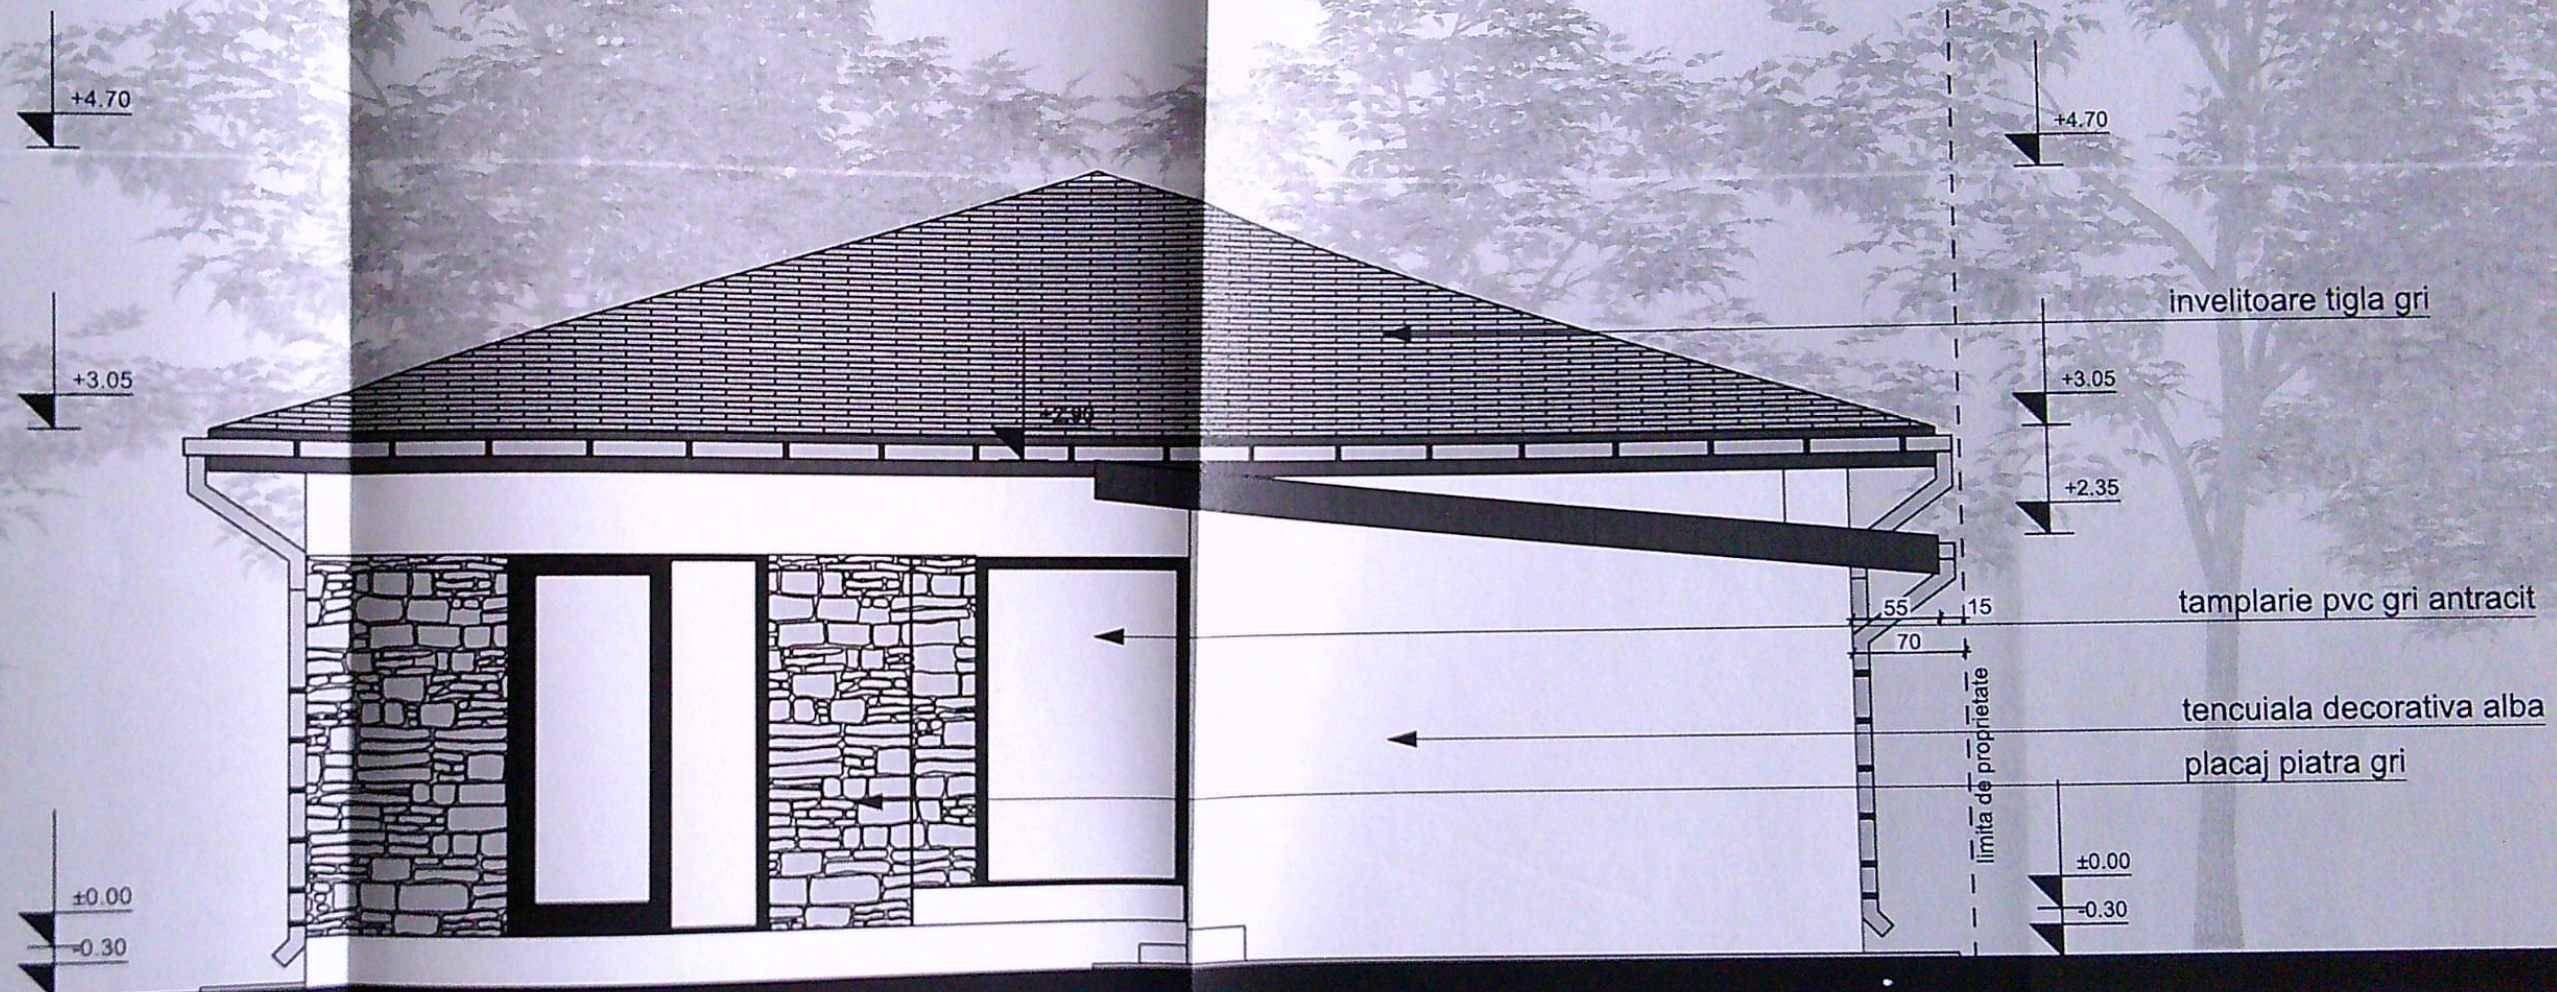

FATADA SUD SC 1:50


VERIFICATOR	EXPERT		REFERAT / EXPERTIZA NR. / DATA	
	NUME	SEMNAȚURA	CERINTA	
KONKRET RE-GEN PROIEKT S.R.L.		Beneficiari: LAZAR VIORICA STEFANIA SI LAZAR CONSTANTA		Proiect nr. 6/2022
Str. A.I. Cuza nr. 5, bloc Romarta nr.5, sc.A, et.2, ap.11, Craiova		Titlu proiect: Construire locuinta P si imprejmuire teren Municipiul Craiova, Str. Aviatorilor, Nr.59, Judetul Dolj;		Faza: D.T.A.C.
SPECIFICAȚIE		Scara: 1:50	Titlu planșă: FATADA SUD	
ȘEF PROIECT		Data: AUG 2022		Pl. nr. A.05.1
PROIECTAT				
DESENAT				

ORDINUL ARHITECTILOR DIN ROMANIA
4191
Radu Gabriel POPESCU
Arhitect cu drept de semnătură

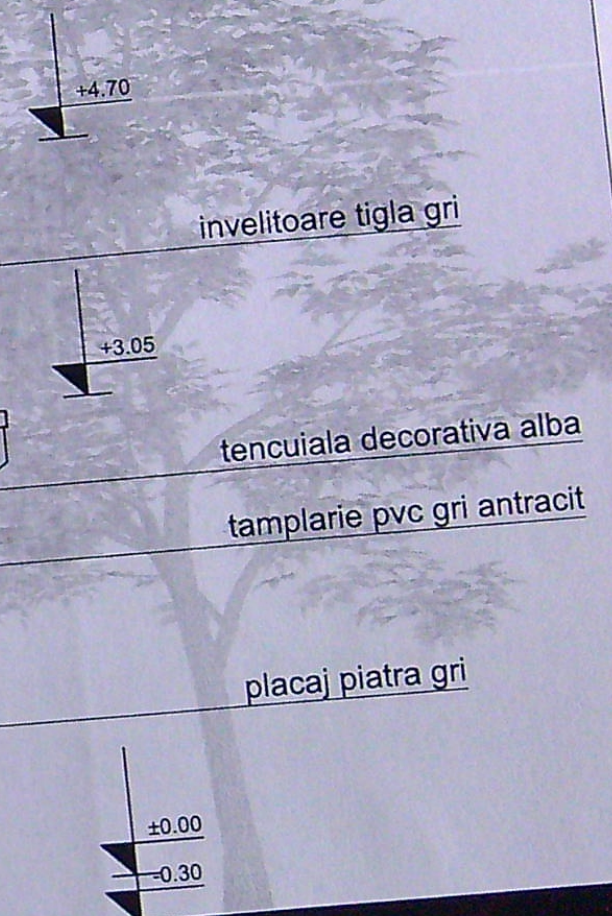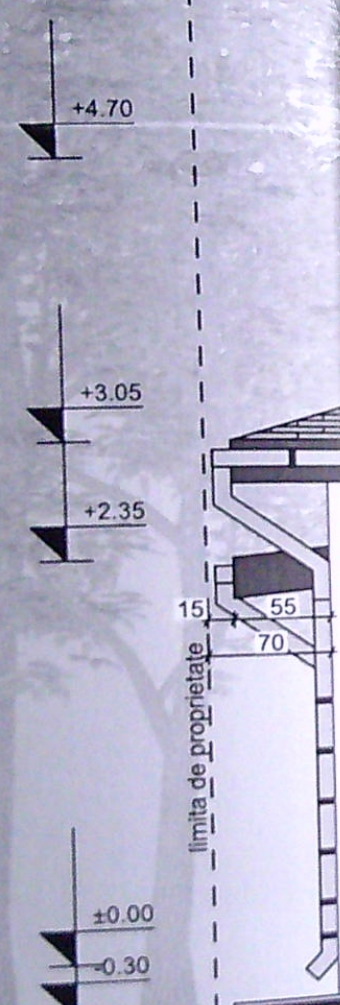

FATADA NORD SC 1:50


VERIFICATOR	EXPERT	SEMNATURA	CERINTA	REFERAT / EXPERTIZA NR. / DATA	Proiect nr.
NUME	NUME			Beneficiar: LAZAR VIORICA STEFANIA SI LAZAR CONSTANTA	6/2022
KONKRET RE-GEN PROIEKT S.R.L.				Beneficiar:	
Str. Al. Cuza nr. 5, bloc Romanta nr.5, sc.A, et.2, ap.11, Craiova				Beneficiar:	
SEMNAȚURA				Titlu proiect:	Faza:
				Construire locuinta P si imprejmuire teren Municipiul Craiova, Str. Aviatorilor, Nr.59, Judetul Dolj;	D.T.A.C.
Scara: 1:50				Titlu plansa:	Pl. nr.
Data: AUG.2022				FATADA NORD	A.06.1

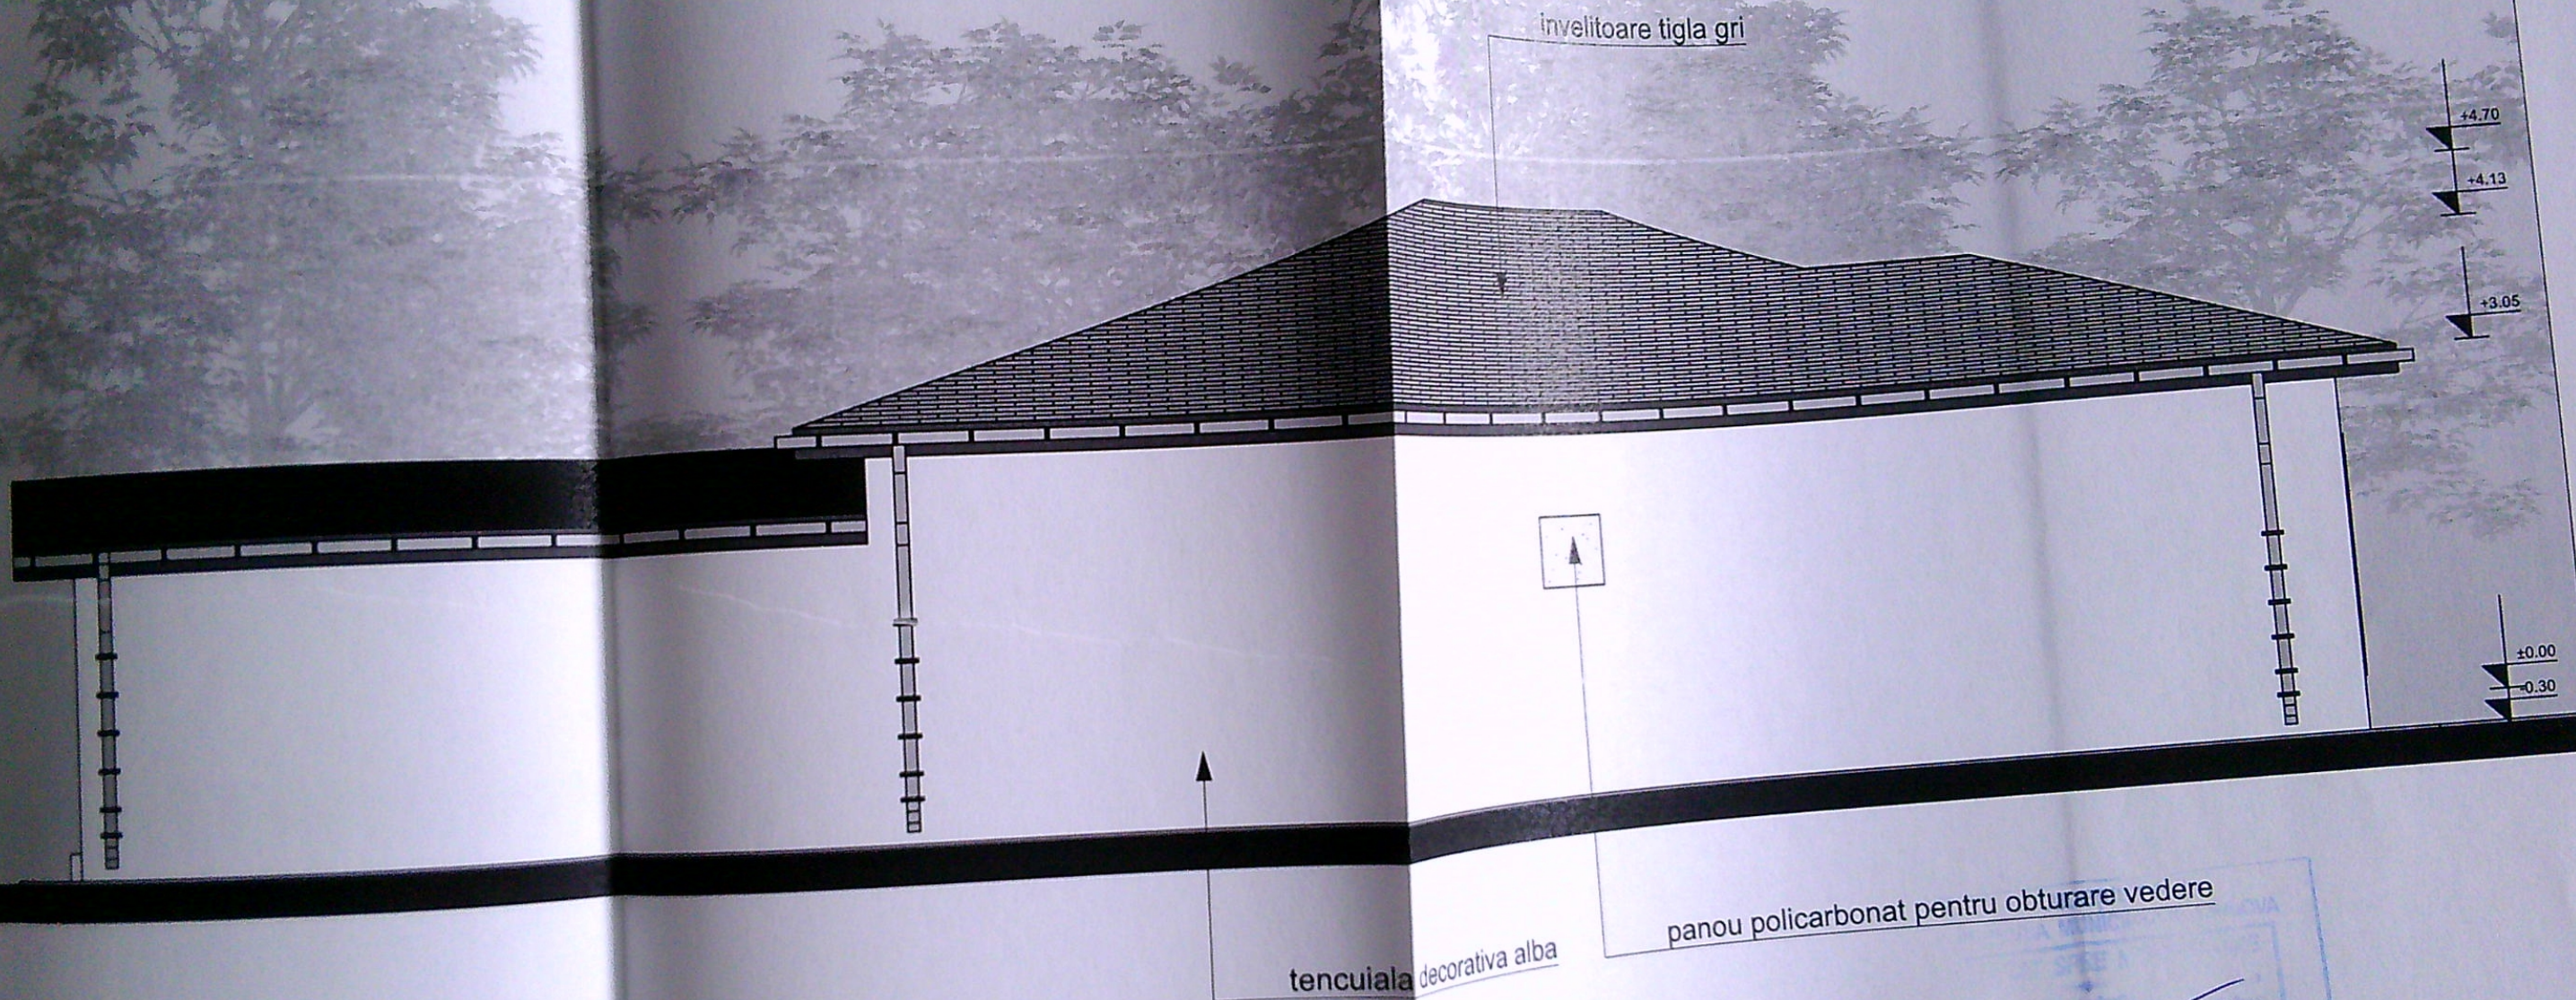


1121-22

FATADA EST SC 1:50

ORDINUL ARHITECTILOR
DIN ROMANIA
4191
Radu Gabriel
POPESCU
Arhitect cu drept de semnătură

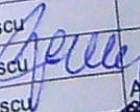	VERIFICATOR					
	EXPERT		SEMNAȚURA	CERINȚA	REFERAT / EXPERTIZA NR. / DATA	
	NUME				Beneficiari:	LAZAR VIORICA STEFANIA SI LAZAR CONSTANTA
	KONKRET RE-GEN PROIEKT S.R.L. Str. A.I. Cuza nr. 5, bloc Romaria nr.5, sc.A, et.2, ap.11, Craiova				Titlu proiect :	Construire locuinta P si imprejmuire teren Municipiul Craiova, Str. Aviatorilor, Nr.59, Judetul Dolj;
SPECIFICATIE NUME		SEMNAȚURA	Scara: 1:50			Faza: D.T.A.C.
ȘEF PROIECT	arh. Radu-Gabriel Popescu		Data: AUG.2022	Titlu plansa : FATADA EST		Pl. nr. A.07.1
PROIECTAT	arh. Radu-Gabriel Popescu					
DESENAT	arh. Radu-Gabriel Popescu					

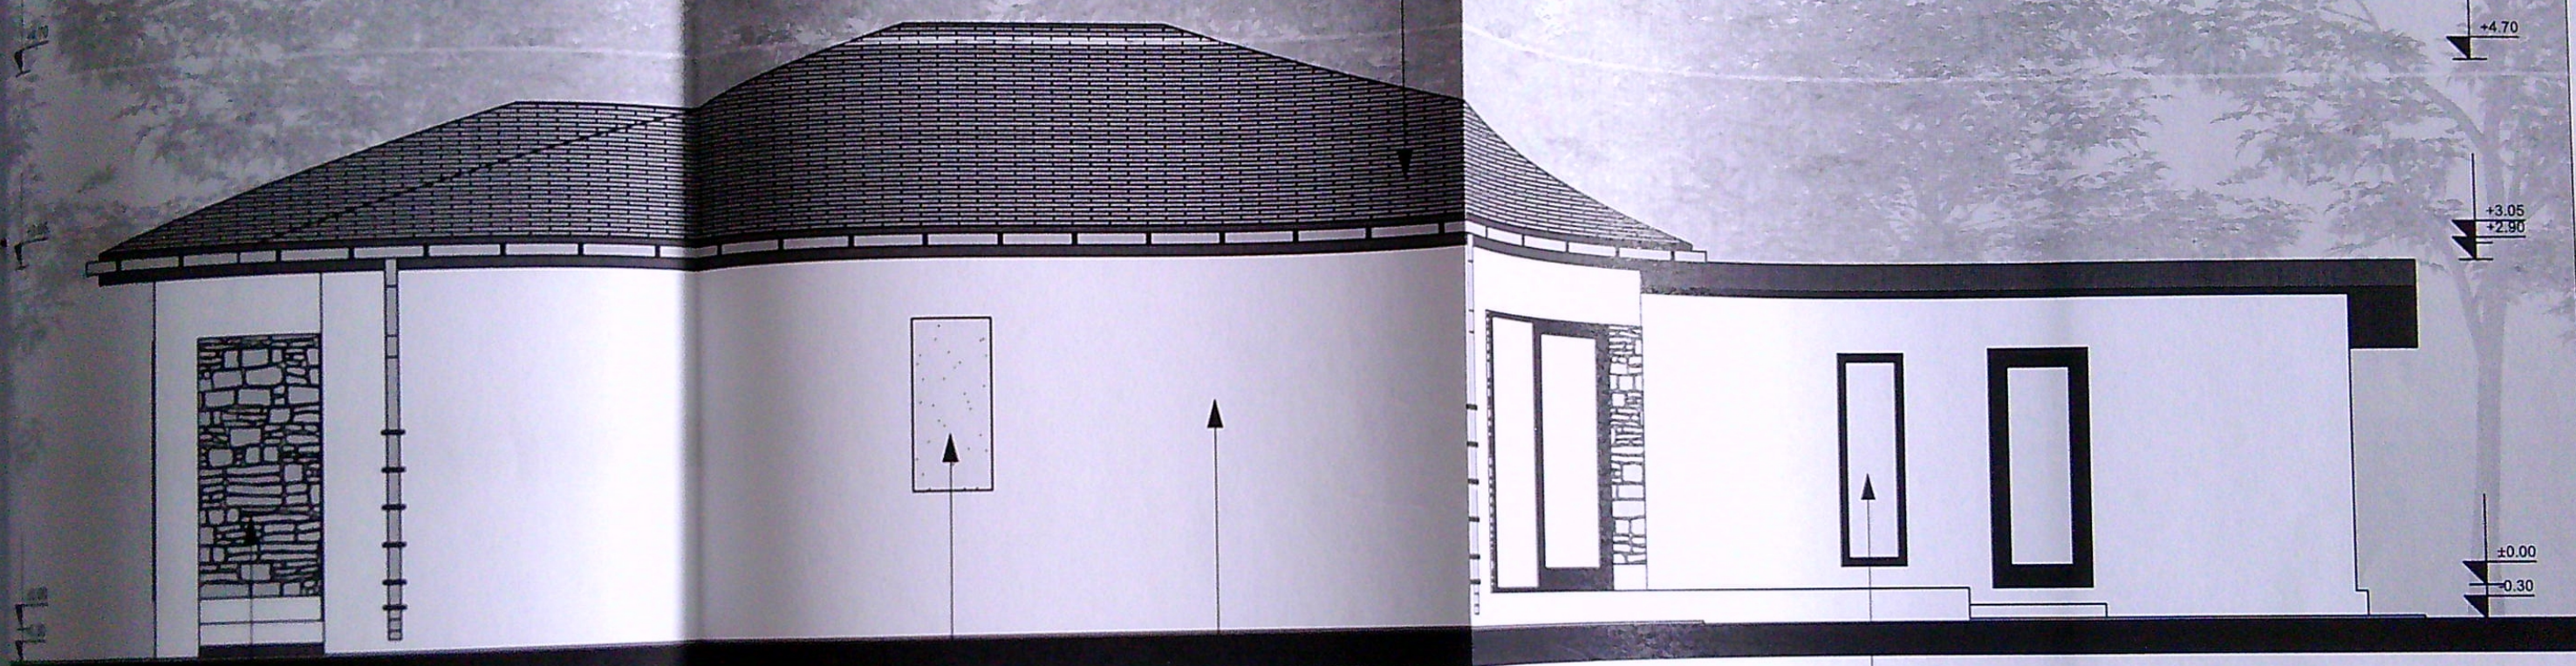

placaj piatra gri

tencuiala decorativa alba

tamplarie pvc gri antracit

panou polycarbonat pentru obturare vedere



FATADA VEST SC 1:50

VERIFICATOR	EXPERT	SEMNAȚURA	CERINȚA	REFERAT / EXPERTIZA NR. / DATA	
NUME	NUME	NUME	NUME	Beneficiar:	Proiect nr.
KONKRET RE-GEN PROIEKT S.R.L.				LAZAR VIORICA STEFANIA SI LAZAR CONSTANTA	6/2022
Str. Al. Cuza nr. 5, bloc Romaria nr.5, sc.A, et.2, ap.11, Craiova				Titlu proiect:	Faza:
SEMNAȚURA				Construire locuinta P si imprejmuire teren Municipiul Craiova, Str. Aviatorilor, Nr.59, Judetul Dolj;	D.T.A.C.
SPECIFICATIE NUME				Scara:	Pl. nr.
am. Radu-Gabriel Popescu				1:50	A.08.1
PROIECTAT				Data:	
am. Radu-Gabriel Popescu				AUG.2022	
DESENAT				Titlu plansa:	
am. Radu-Gabriel Popescu				FATADA VEST	

ORDINUL ARHITECTILOR
DIN ROMANIA
4191
Radu Gabriel
POPESCU
Arhitect cu drept de semnătură