


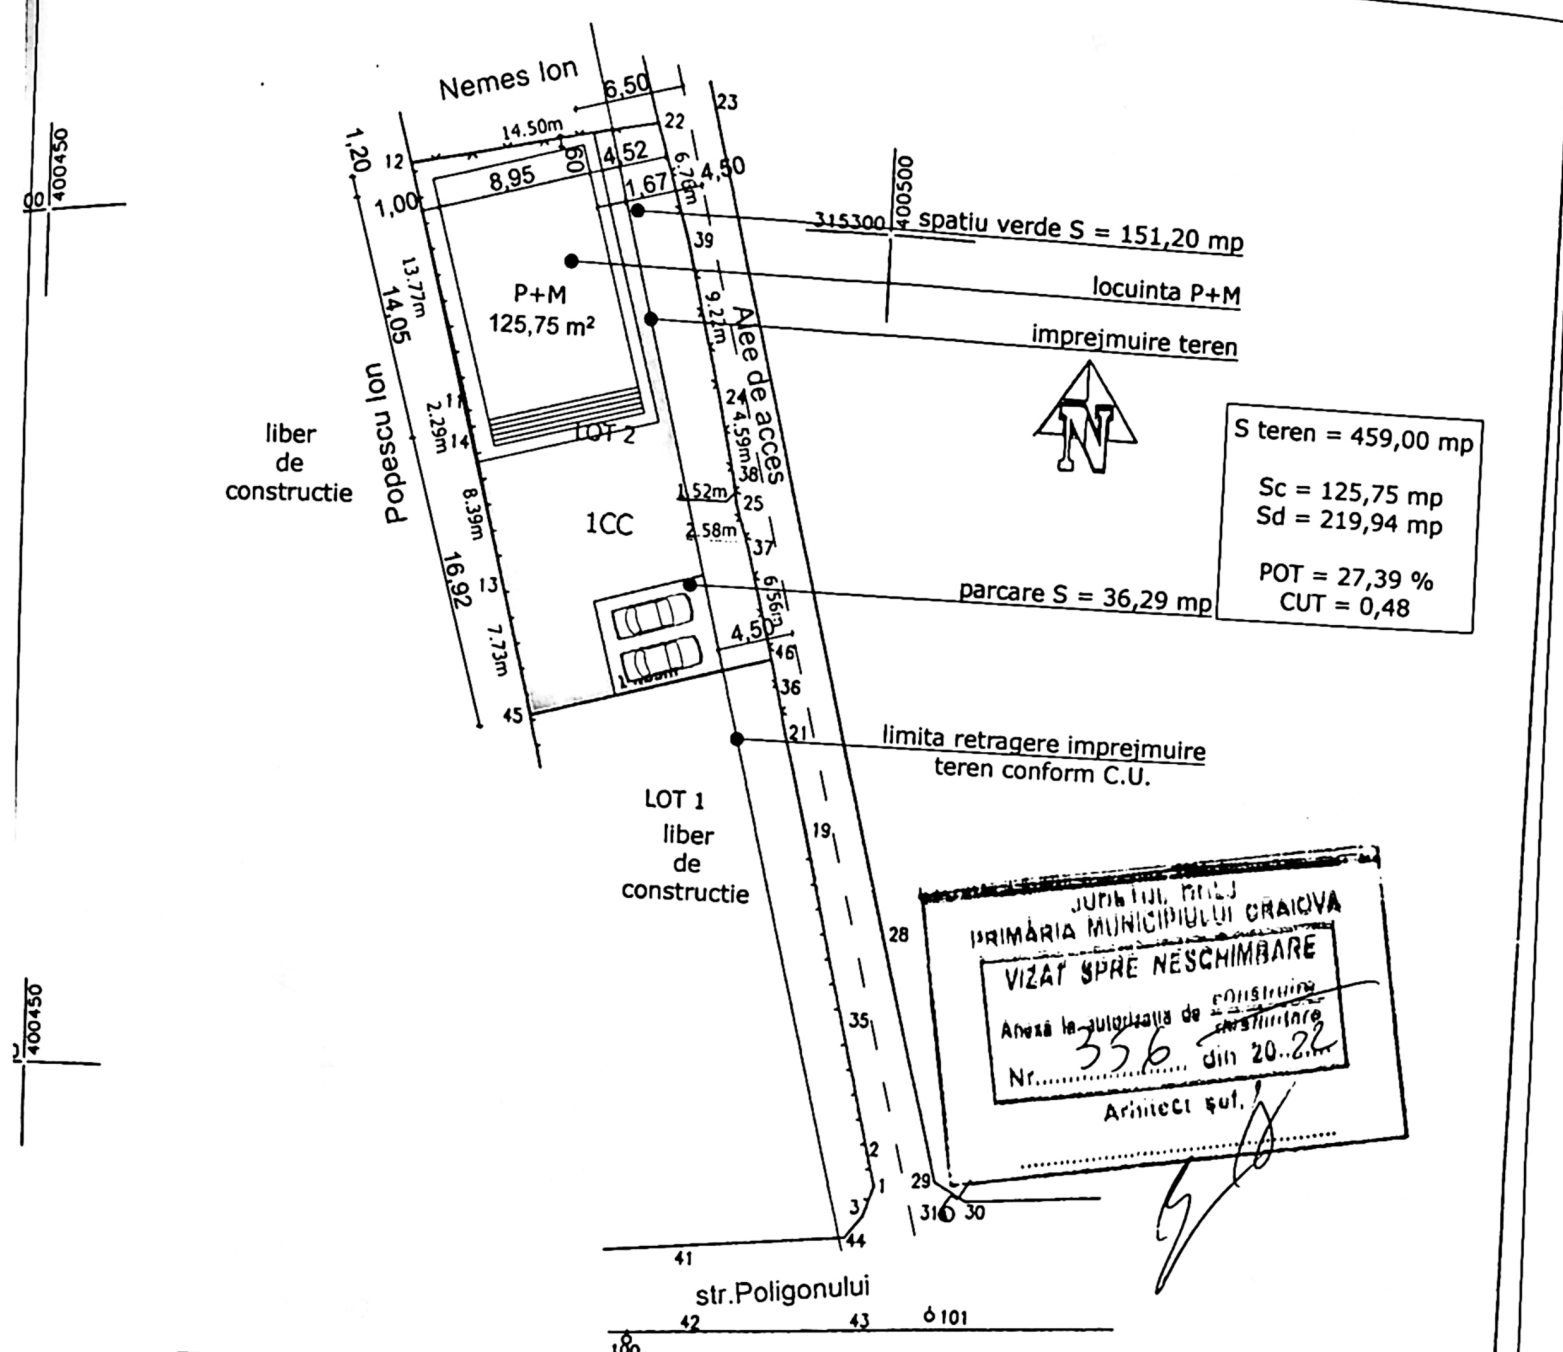

JUDETUL MIIJ
PRIMĂRIA MUNICIPIULUI CRAIOVA
VIZAT SPRE NESCHIMBARE
Anexă la planșă de construcție
Nr. 356 din 20.02.2021
Arhitect șef.

A. Date referitoare la teren			
Nr. parcela	Categoria de folosinta	Suprafata (mp)	Mentuni
1	CC	459	
Total		459	

B. Date referitoare la construcție			
Cod	Destinatie	Suprafata construita la sol (mp)	Mentuni
Total			



Suprafata totală măsurată a imobilului = 459 mp
Suprafata din act = 475 mp

Executant NICA ADI-STEFAN
Confirm executarea măsurătorilor la teren, corectitudinea întocmirii documentației cadastrale și corespondența acestora cu realitatea din teren
Semnătura și parafa
Data 20.02.2021

Inspector
Confirm introducerea imobilului în baza de date integrată și atribuirea numărului cadastral
Semnătura și parafa
Data 20.02.2021
Ștampila BCPI

2321 / 10.01.2016
Oficiul de Cadastru și Publicitate Imobiliară Dolj
CELEA CONSTANTIN
CONSILIER

NR.
2021
AZA:
T.A.C.
A4
Acare

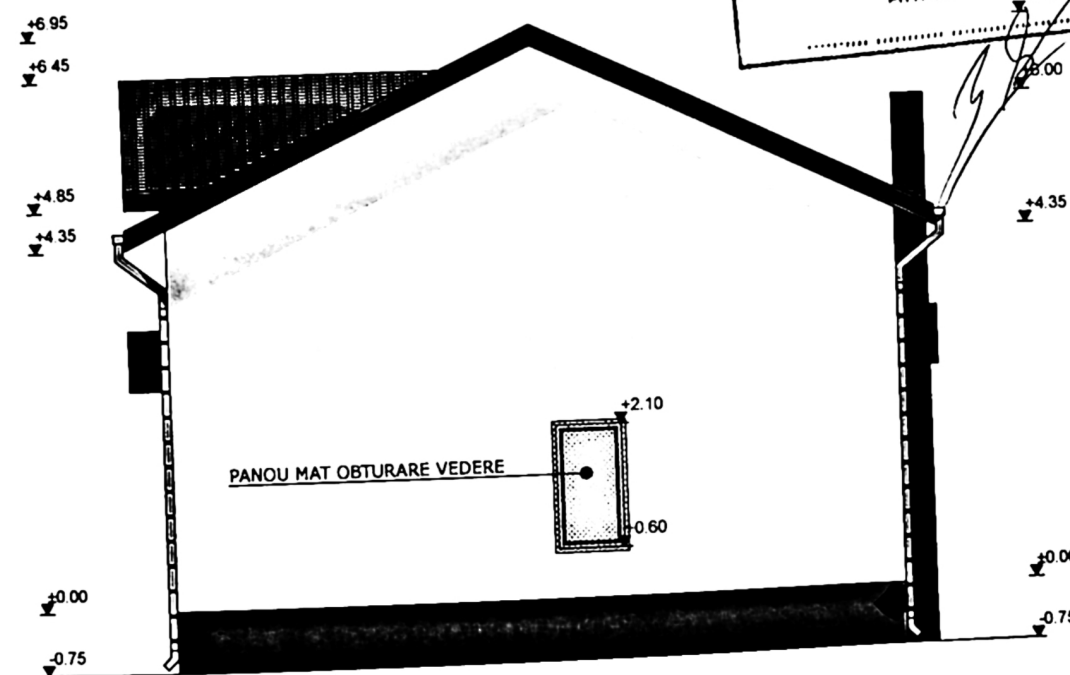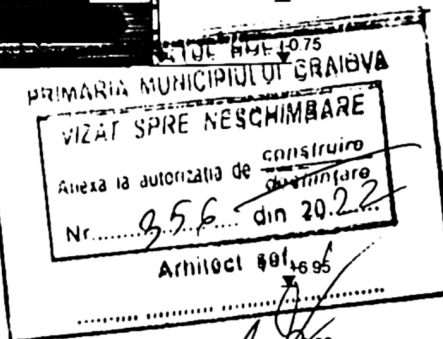

LEGENDA FINISAJE:

- INVELITOARE DIN TABLA PE SARPANTA DIN LEMN - MARO
- PARAZAPEZI - GRI
- JGHEABURI SI BURLANE DIN TABLA - GRI
- TENCUIALA DECORATIVA - ALB
- TAMPLARIE P.V.C. CU GEAM TERMO-IZOLANT - MARO
- TENCUIALA DE SOCLU - GRENA

ORDINUL ARHITECTILOR
DIN ROMANIA

02516

Sorin
DUMITRASCU

Verif/expert	Nume	Semnatura	Cerinta
--------------	------	-----------	---------

DUMYS ARCHITECTURA S.R.L.

Referat/expertiza nr./data

ORABU BOI AND CRISTIAN SI CHIRITESCU MARIA MADALINA

PR. NR.
14/2021

URA
ra srl
RT0494717201

SI

1,

120C,



120C,

SI

1,

il
 A
 r. 120C,

120C,

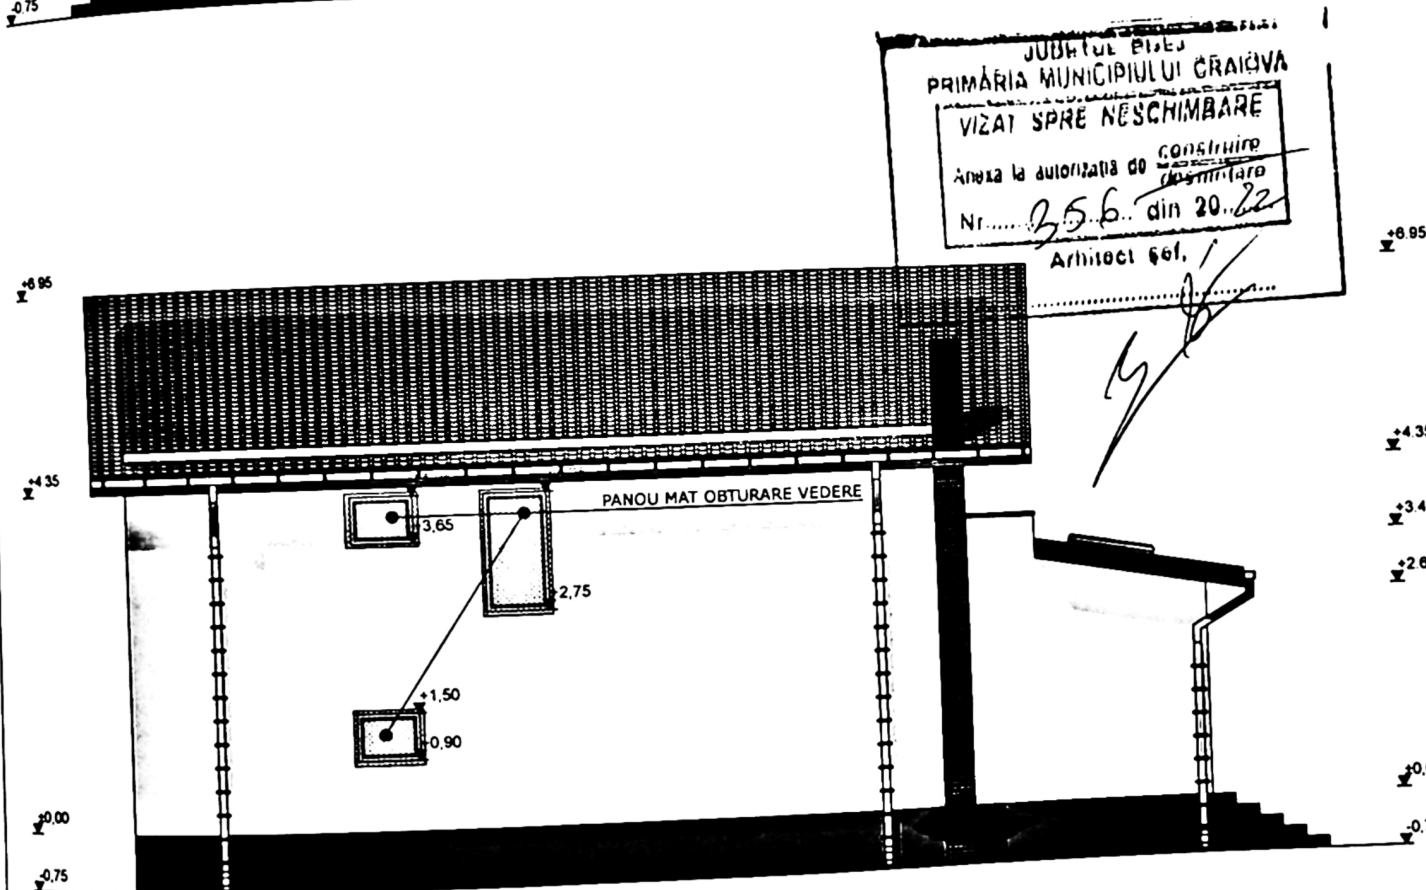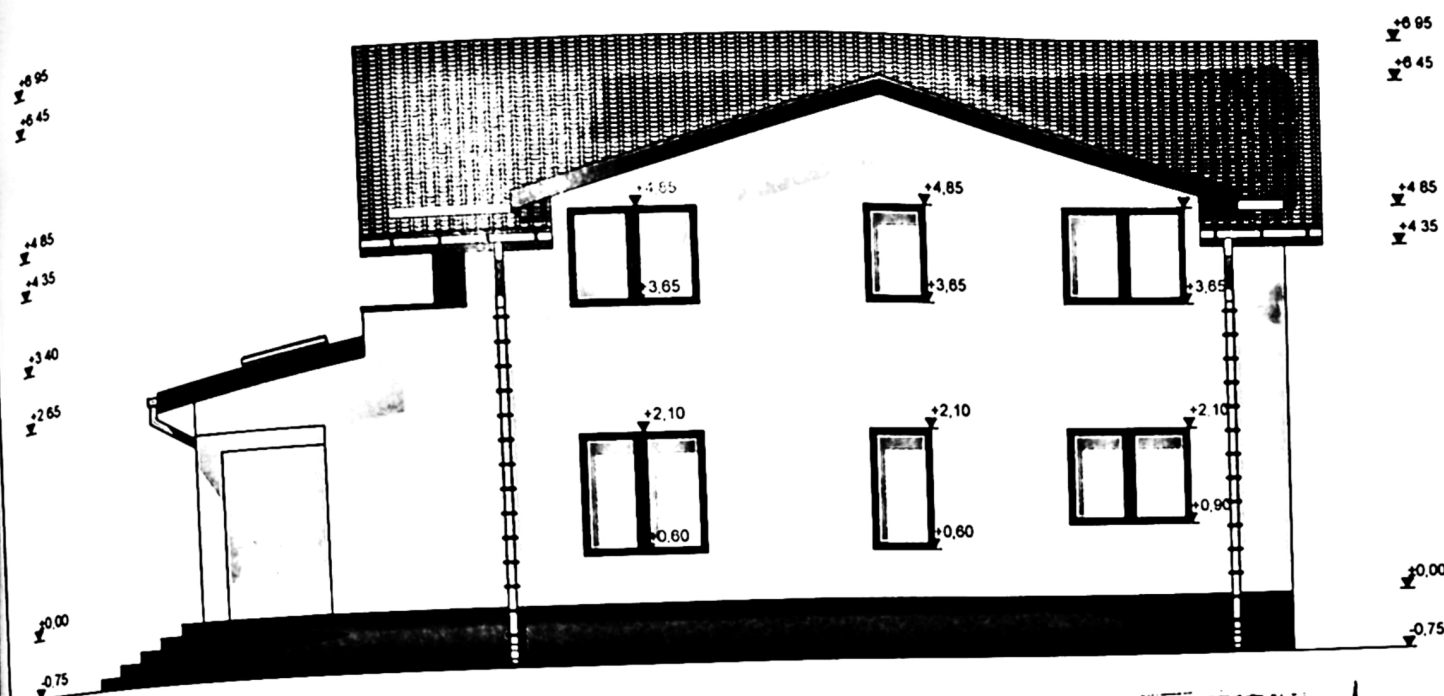

LEGENDA FINISAJE:

- INVELITOARE DIN TABLA PE SARPANTA DIN LEMN - MARO
- PARAZAPEZI - GRI
- JGHEABURI SI BURLANE DIN TABLA - GRI
- TENCUIALA DECORATIVA - ALB
- TAMPLARIE P.V.C. CU GEAM TERMO-IZOLANT - MARO
- TENCUIALA DE SOCLU - GRENA

Verif/ex

Specific
 Sef Proie
 Proiect
 Desena