


PLAN DE AMPLASAMENT SI DELIMITARE IMOBILULUI

Scara 1:500

Nr.cadastral	Suprafata masurata		
22548	475 mp	Craiova, Str. Licurici	nr.6, Jud.Dolj-Intravilan
Cartea funciara nr.	221760	UAT	

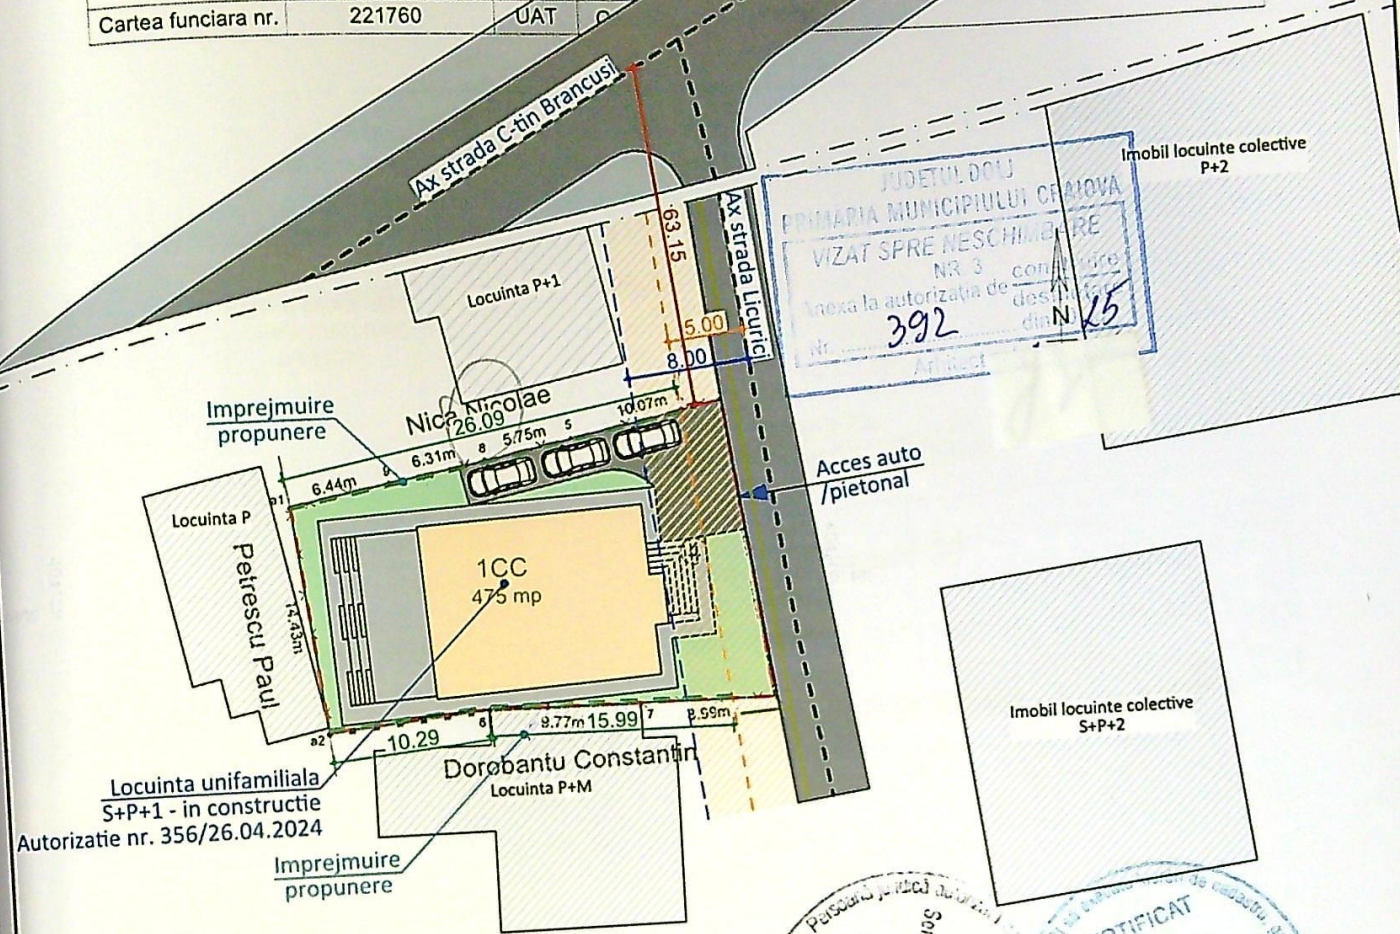

A.Date referitoare la teren

Nr.	Categoria de Suprafata	Mentiuni
-----	------------------------	----------

INDICATORI:

S. teren	= 475 mp
S.c. pr.	= 0 mp
S.d. pr.	= 0 mp
P.O.T. pr.	= 0%
C.U.T. pr.	= 0.00
L. Imprejmuire	= 52.37 m

Suprafata totala masurata
Suprafata din

LEGENDA

- Locuinta S+P+1 in constructie
- Cladiri invecinate existente
- Suprafata carosabila
- Suprafata pietonala
- Suprafata spatii verzi
- Limita de proprietate
- Imprejmuire propusa
- Ax strada
- Retrageri constructii conform CU
- Retrageri imprejmuire conform CU
- Conducta Distrigaz Sud Retele

B.Date referitoare la sol

Cod	Destinatia	Supr.constr. la sol [mp]	Mentiuni
0	0	0	S. constr. desfasurata =
Total			

DENUMIRE PROIECT:

Imprejmuire partiala teren pe laturile de Nord si Sud str. Licurici, nr. 4, Craiova, jud. Dolj

BENEFICIAR:

GHERGHINA Claudiu-Angelo si GHERGHINA Lotus-Manuela str. Constantin Lecca, nr. 16, bl. 13, scara 1, ap. 10, Craiova, jud. Dolj

PROIECTANT GENERAL:

SC 3B DESIGN SRL
CUI 15950017/116/1799/2003
Str. Infratii, nr.7, Craiova, jud. Dolj
+40/723.609.081
www.3bstudio.ro

Executant:

SC.CARTO CAD SRL
Ing.Tecu Catalin Cristian

Confirm executarea masuratorilor la teren, corectitudinea intocmirii documentatiei cadastrale si corespondenta acestora cu realitatea din teren

Data: 02.2019

SEF PROIECT:

arh. Mihaela Bestelev

PROIECTAT:

arh. Mihaela Bestelev

DESENAT:

Confir. Mihaela Bestelev

VERIFICATOR: 55365/2019

PLAN DE SITUATIE

PLAN DE SITUATIE

TECHNOR NIA


Faza: D.T.A.C.

Plansa nr: A-01



IMPREJMUIRE LATURA NORD

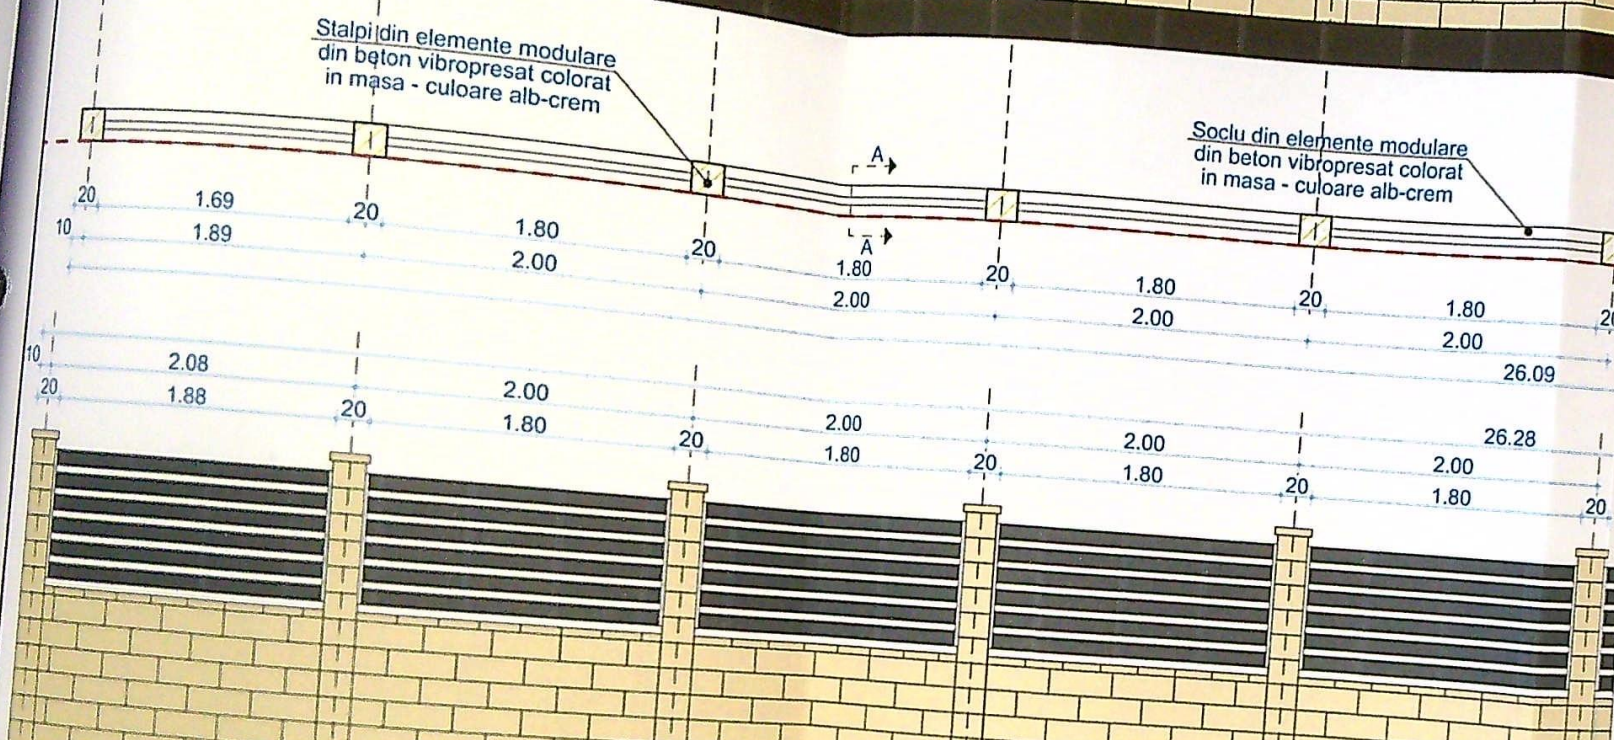

IMPREJMUIRE LATURA SUD

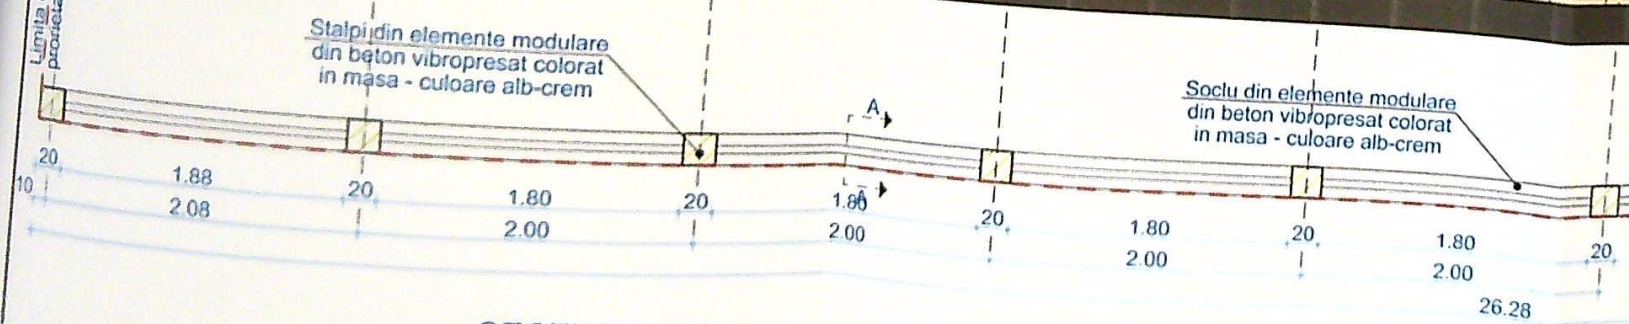

SECTIUNE A-A

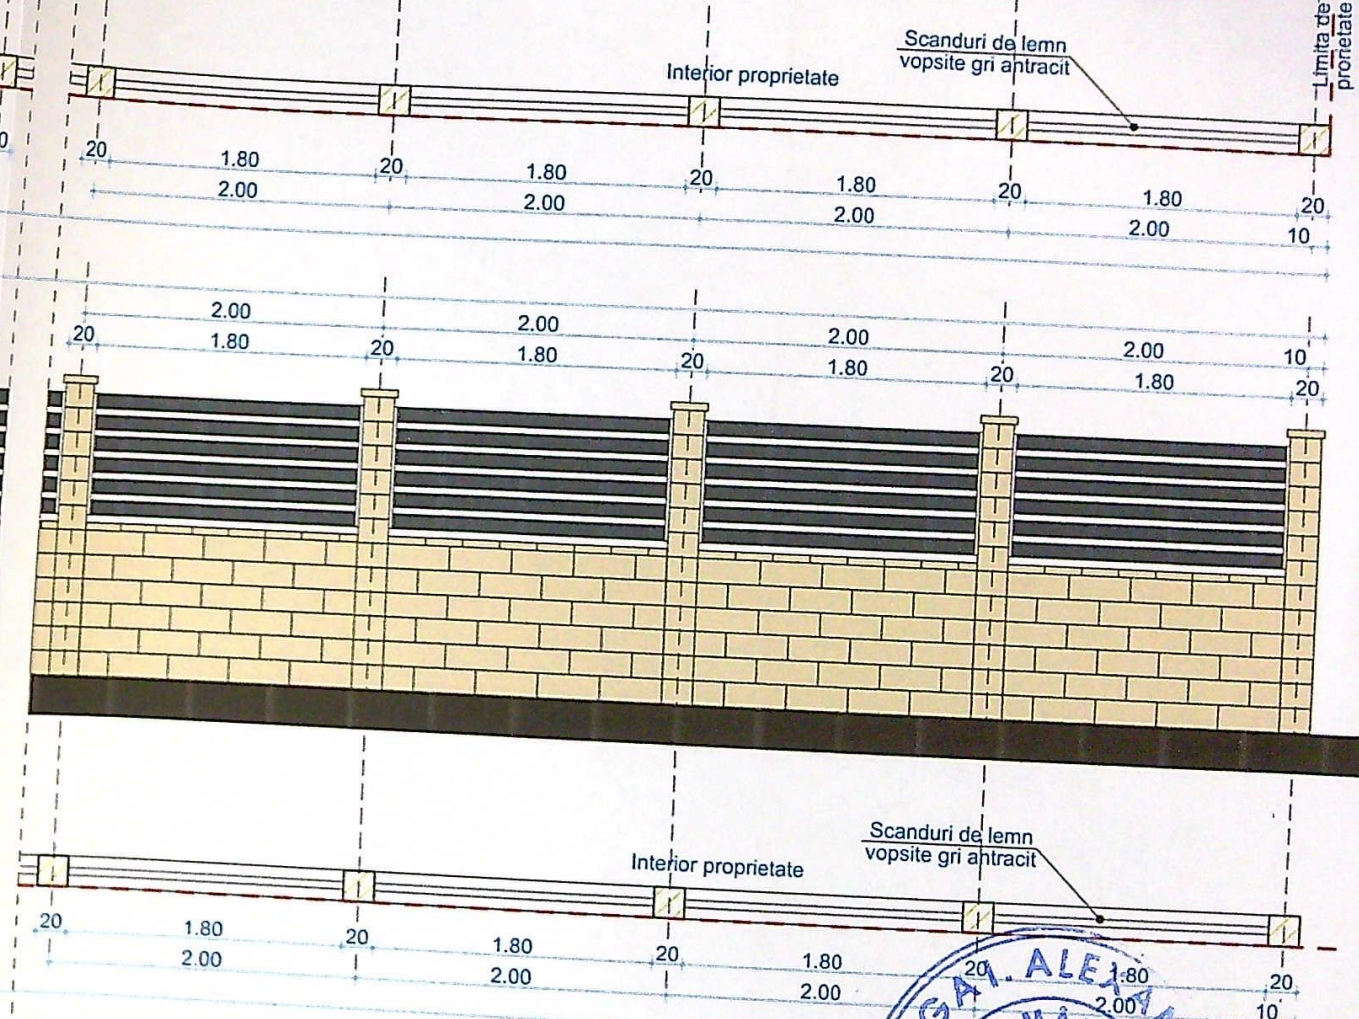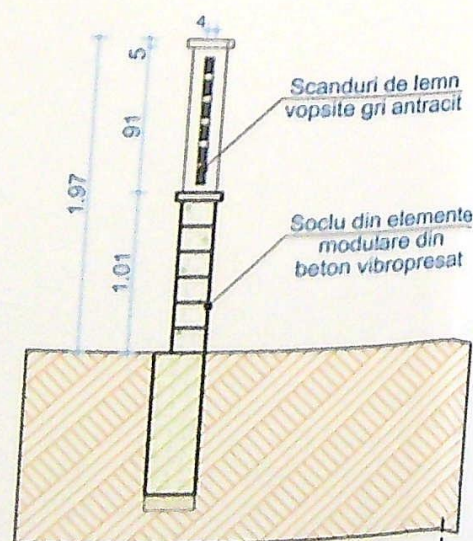


Acest proiect este realizat folosind ArchiCAD 25 licenta nr. 2-2473386 si este proprietatea intelectuala a S.C. 3B DESIGN S.R.L. Orice reproducere partiala sau totala poate fi facuta doar cu acordul prealabil al S.C. 3B DESIGN S.R.L.

CLASA DE IMPORTANTA - IV
CATEGORIA DE IMPORTANTA - D
G.R.F. - IV

NOTA:
Toate inaltimile (usi, ferestre, parapeti etc.) sunt date de la cota finita a nivelului curent.
In timpul realizarii constructiei se vor studia toate plansele (arhitectura, rezistenta, instalatii) pe toata durata executiei pentru a corela toate specialitatile.

DENUMIRE PROIECT:
Imprejmuire partiala teren pe laturile de Nord si Sud
str. Licurici, nr. 4, Craiova, jud. Dolj

BENEFICIAR:
GHERGHINA Claudiu-Angelo si GHERGHINA Lotus-Manuela
str. Constantin Lecca, nr. 16, bl. 13, scara 1, ap. 10, Craiova, jud. Dolj

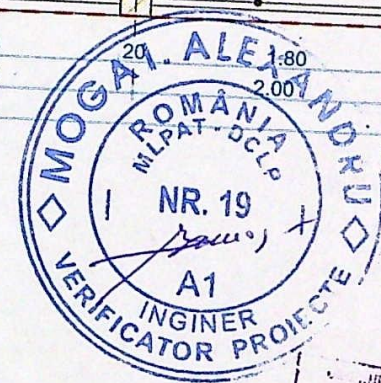

PROIECTANT GENERAL:
SC 3B DESIGN SRL
CUI 15950017 J16/1799/2003
Str. Infratirii, nr.7, Craiova, jud. Dolj
+40/723.609.081
www.3bstudio.ro

SEF PROIECT:
arh. Mihaela Bestelev
PROIECTAT:
arh. Mihaela Bestelev
DESENAT:
arh. Mihaela Bestelev
VERIFICATOR:

VERIFICATOR:

IMPREJMUIRE TEREN

Faza:
D.T.A.C.

Proiect nr: 6/2024 Data: Feb 2025 Scara: 1:50 Planșa nr: A-01