


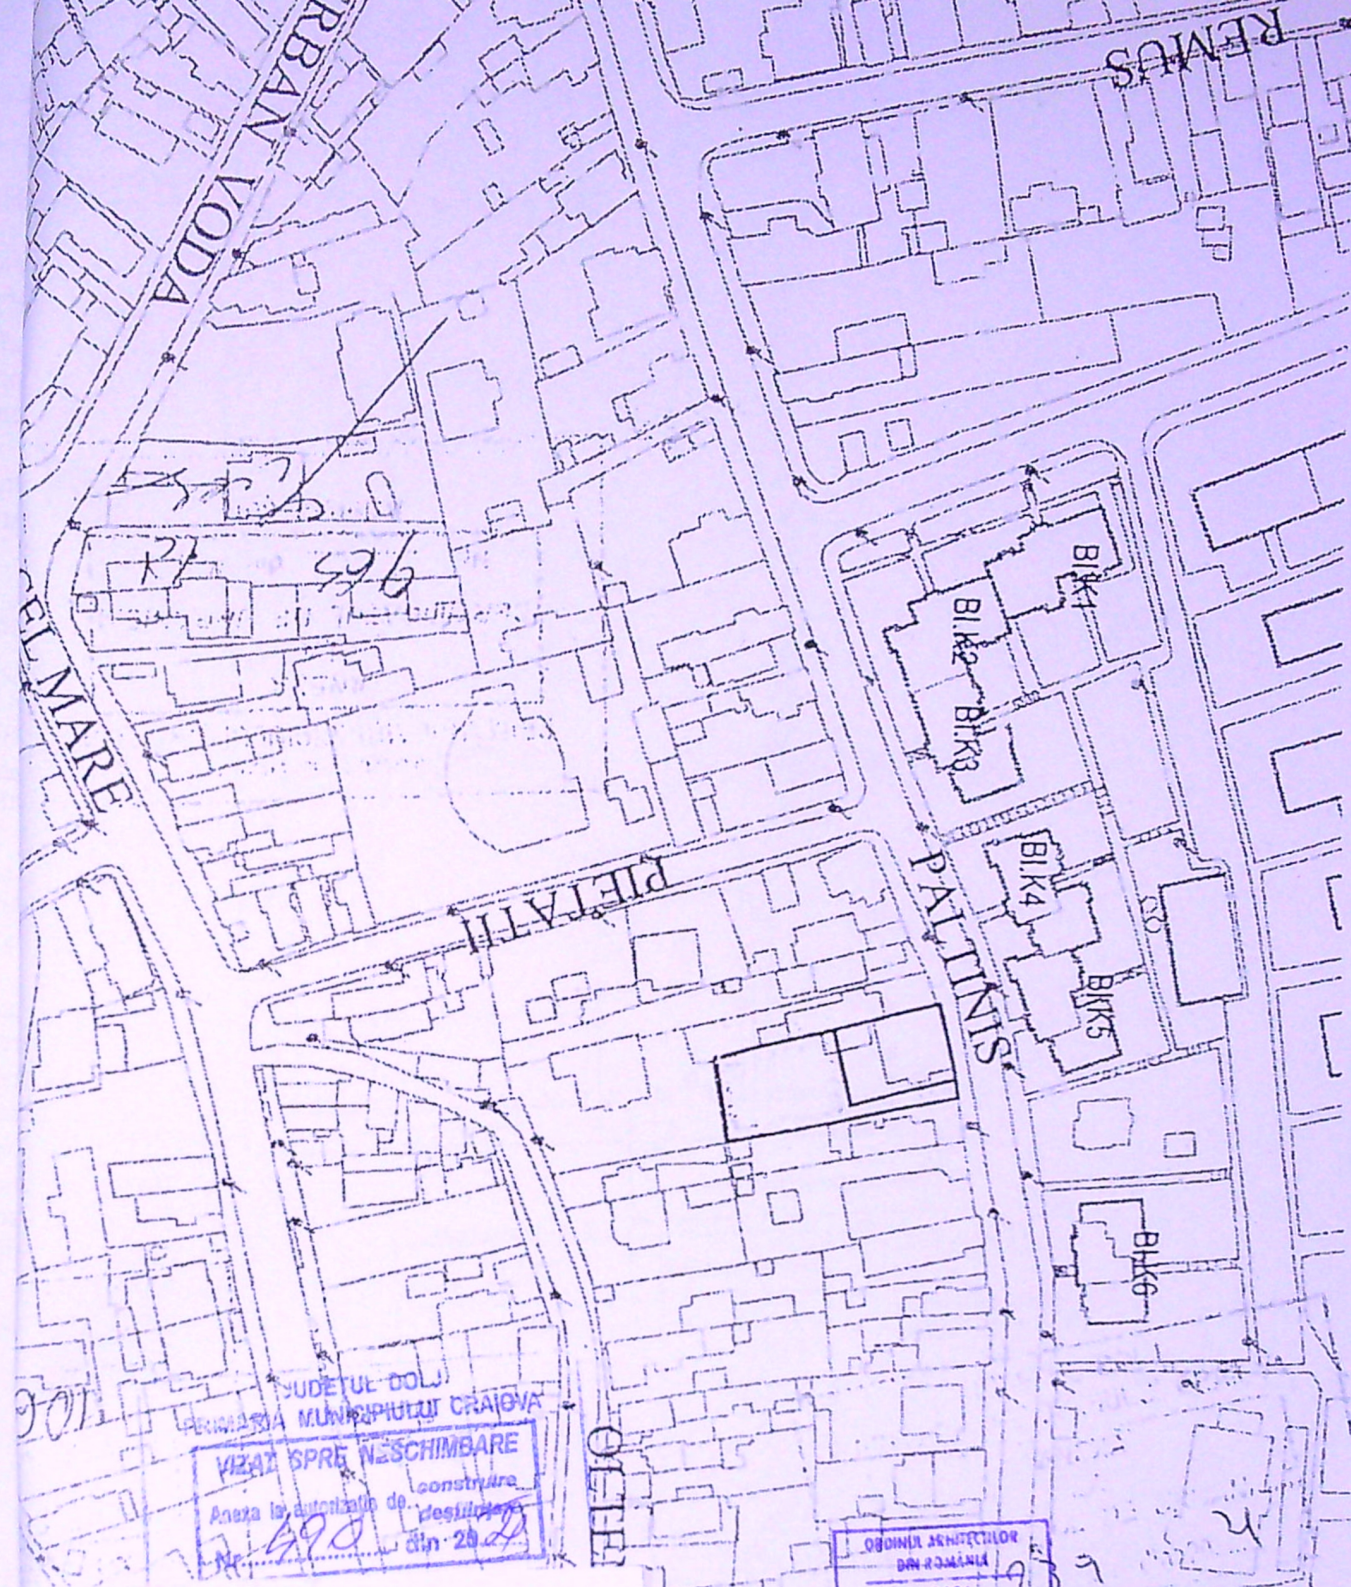


JUDETUL DOLJ
 PRIMĂRIA MUNICIPIULUI CRAIOVA
 VIZAT SPRE ÎNSCHIMBARE
 Anexa la autorizație de construire
 Nr. 498 din 25.02.2021

ORDINUL ARHITECTILOR
 DIN ROMANIA
 00026
 Mircea Mircea
 Arhitect cu drept de semnătură

REFERAT, EXPERTIZA NR. / DATA		
Beneficiar	Popescu Mircea și Popescu Gabriela	
Titlu proiect	REALIZARE UȘĂ ACCES PRIN DESFACERE PARȚIALĂ PARAPET FEREASTRĂ ȘI COPERTINĂ STRUCTURA UȘOARA L= 4 M Craiova , Str. Păltiniș nr.84 A , ap. 2	Pr. nr. 241/2021 Faza, PT Pl. nr. A0
Titlu plansă:	PLAN DE SITUATIE	

Nr. cadastral	Suprafata utila mas.	Adresa imobil	
250646741-02	53.3 mp	Mun. Craiova, str. Paltinis nr. 84A (fost nr.84), et.Parter, ap.2, jud. Dolj	
Cartea Funciara nr.		UAT	CRAIOVA
Cod unitate individuala (U)		CF individuala	

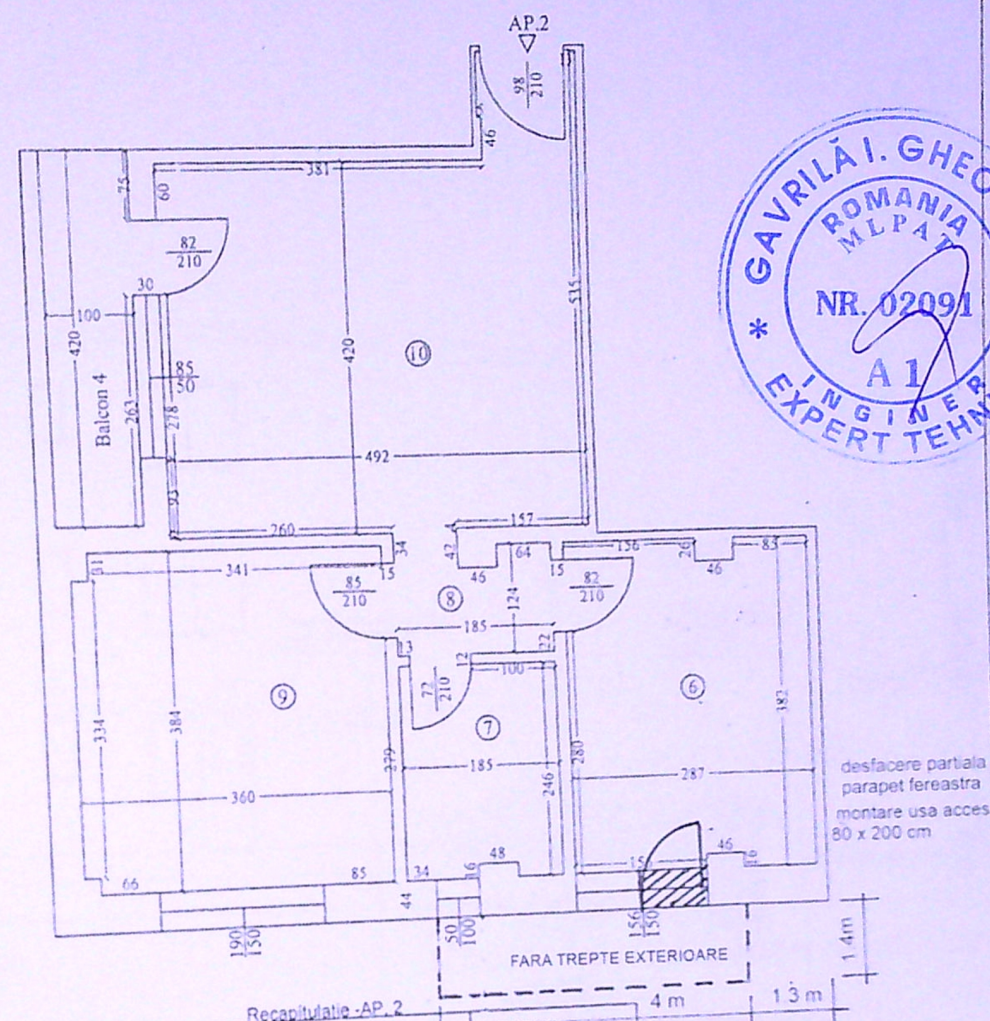


Recapitulatie - AP. 2

Nr. incaperi	Denumire incaperi	Suprafata utila (mp)
6	Bucatarie	10.8
7	Baie	4.5
8	Hol	2.3
9	Dormitor	13.7
10	Camera de zi	22
Suprafata utila = 53.3 mp		
Suprafata totala = 57.5 mp		
Anexa la Proiectul de		
Executie		
Nr. 290		
Data 02.02.2020		

COPERTINA PROTECTIE STRUCTURA USOARA

2431/1 3 FEB. 2020

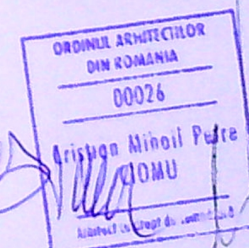

REFERAT, EXPERTIZA NR. / DATA

Beneficiar

Popescu Mircea și Popescu Gabriela

Pr. nr.
241/2021


Titlu proiect REALIZARE UȘĂ ACCES PRIN DESFACERE PARȚIALĂ
PARAPET FEREASTRĂ ȘI COPERTINĂ STRUCTURA UȘOARA L= 4 M
Craiova, Str. Păltiniș nr.84 A, ap. 2

Faza:
PT


Titlu planșă:

RELEVU -PROPUNERE UȘĂ ACCES +COPERTINĂ

Pl. nr.
A1

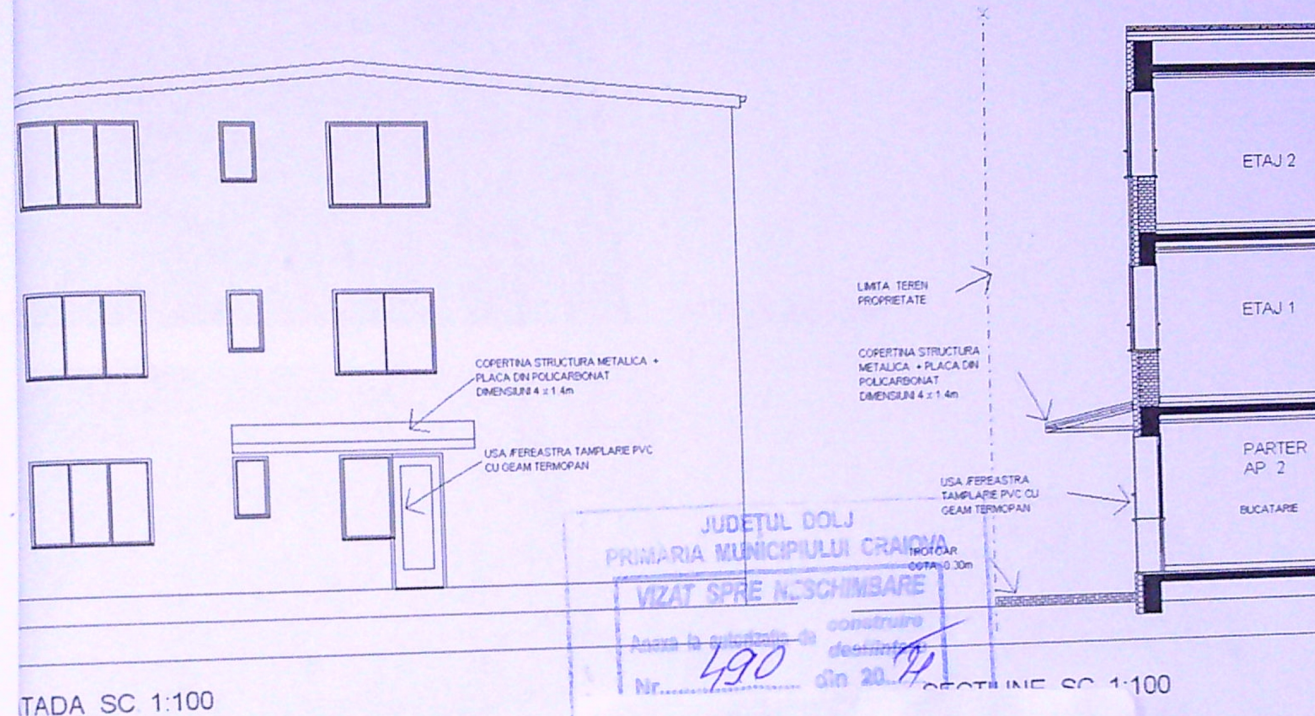

FATADA SC 1:100

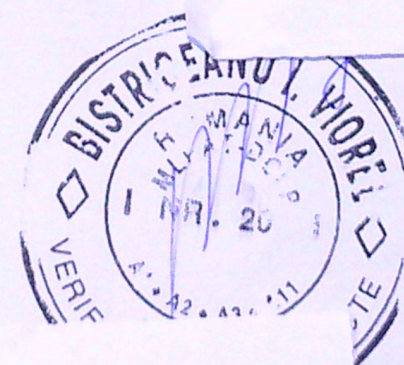

T. EXPERTIZA NR / DATA	
Pr. nr.	241/2021
Popescu Mircea și Popescu Gabriela	
Proiect REALIZARE UȘA ACCES PRIN DESFACERE PARȚIALĂ	Faza: PT
ET FEREASTRĂ ȘI COPERTINĂ STRUCTURĂ UȘOARĂ L= 4 M	
la Str. Păltiniș nr.84 A , ap. 2	
Scală:	Pl. nr. A2
FATADA / SECȚIUNE	